COMUNE DI FANO

(Provincia di Pesaro e Urbino)

PROPOSTA DI VARIANTE
ai sensi della L.R.34/92 art.15 comma 4
DELL' EX HOTEL VITTORIA (area A)

OPERE A SCOMPUTO DI URBANIZZAZIONE
COMPENSATIVE E MIGLIORATIVE (area B)

ZONA LIDO
PIAZZALE AMENDOLA - VIALE SIMONETTI

Società Proponente :
FURLANI CELSO & C. s.r.l. - con sede in Fano

Tav. **4** — ELABORATO PLANO-ALTIMETRICO DI PROGETTO AREA "B"

Il Progettista : Dott. Arch. MARIA RUFFA PENNA, C.so Matteotti, 119 - FANO (PS)

Il Collaboratore : Geom. LUCIANO PIERI, C.so Matteotti, 119 - FANO (PS)

Data :

Scala 1:200

LEGENDA
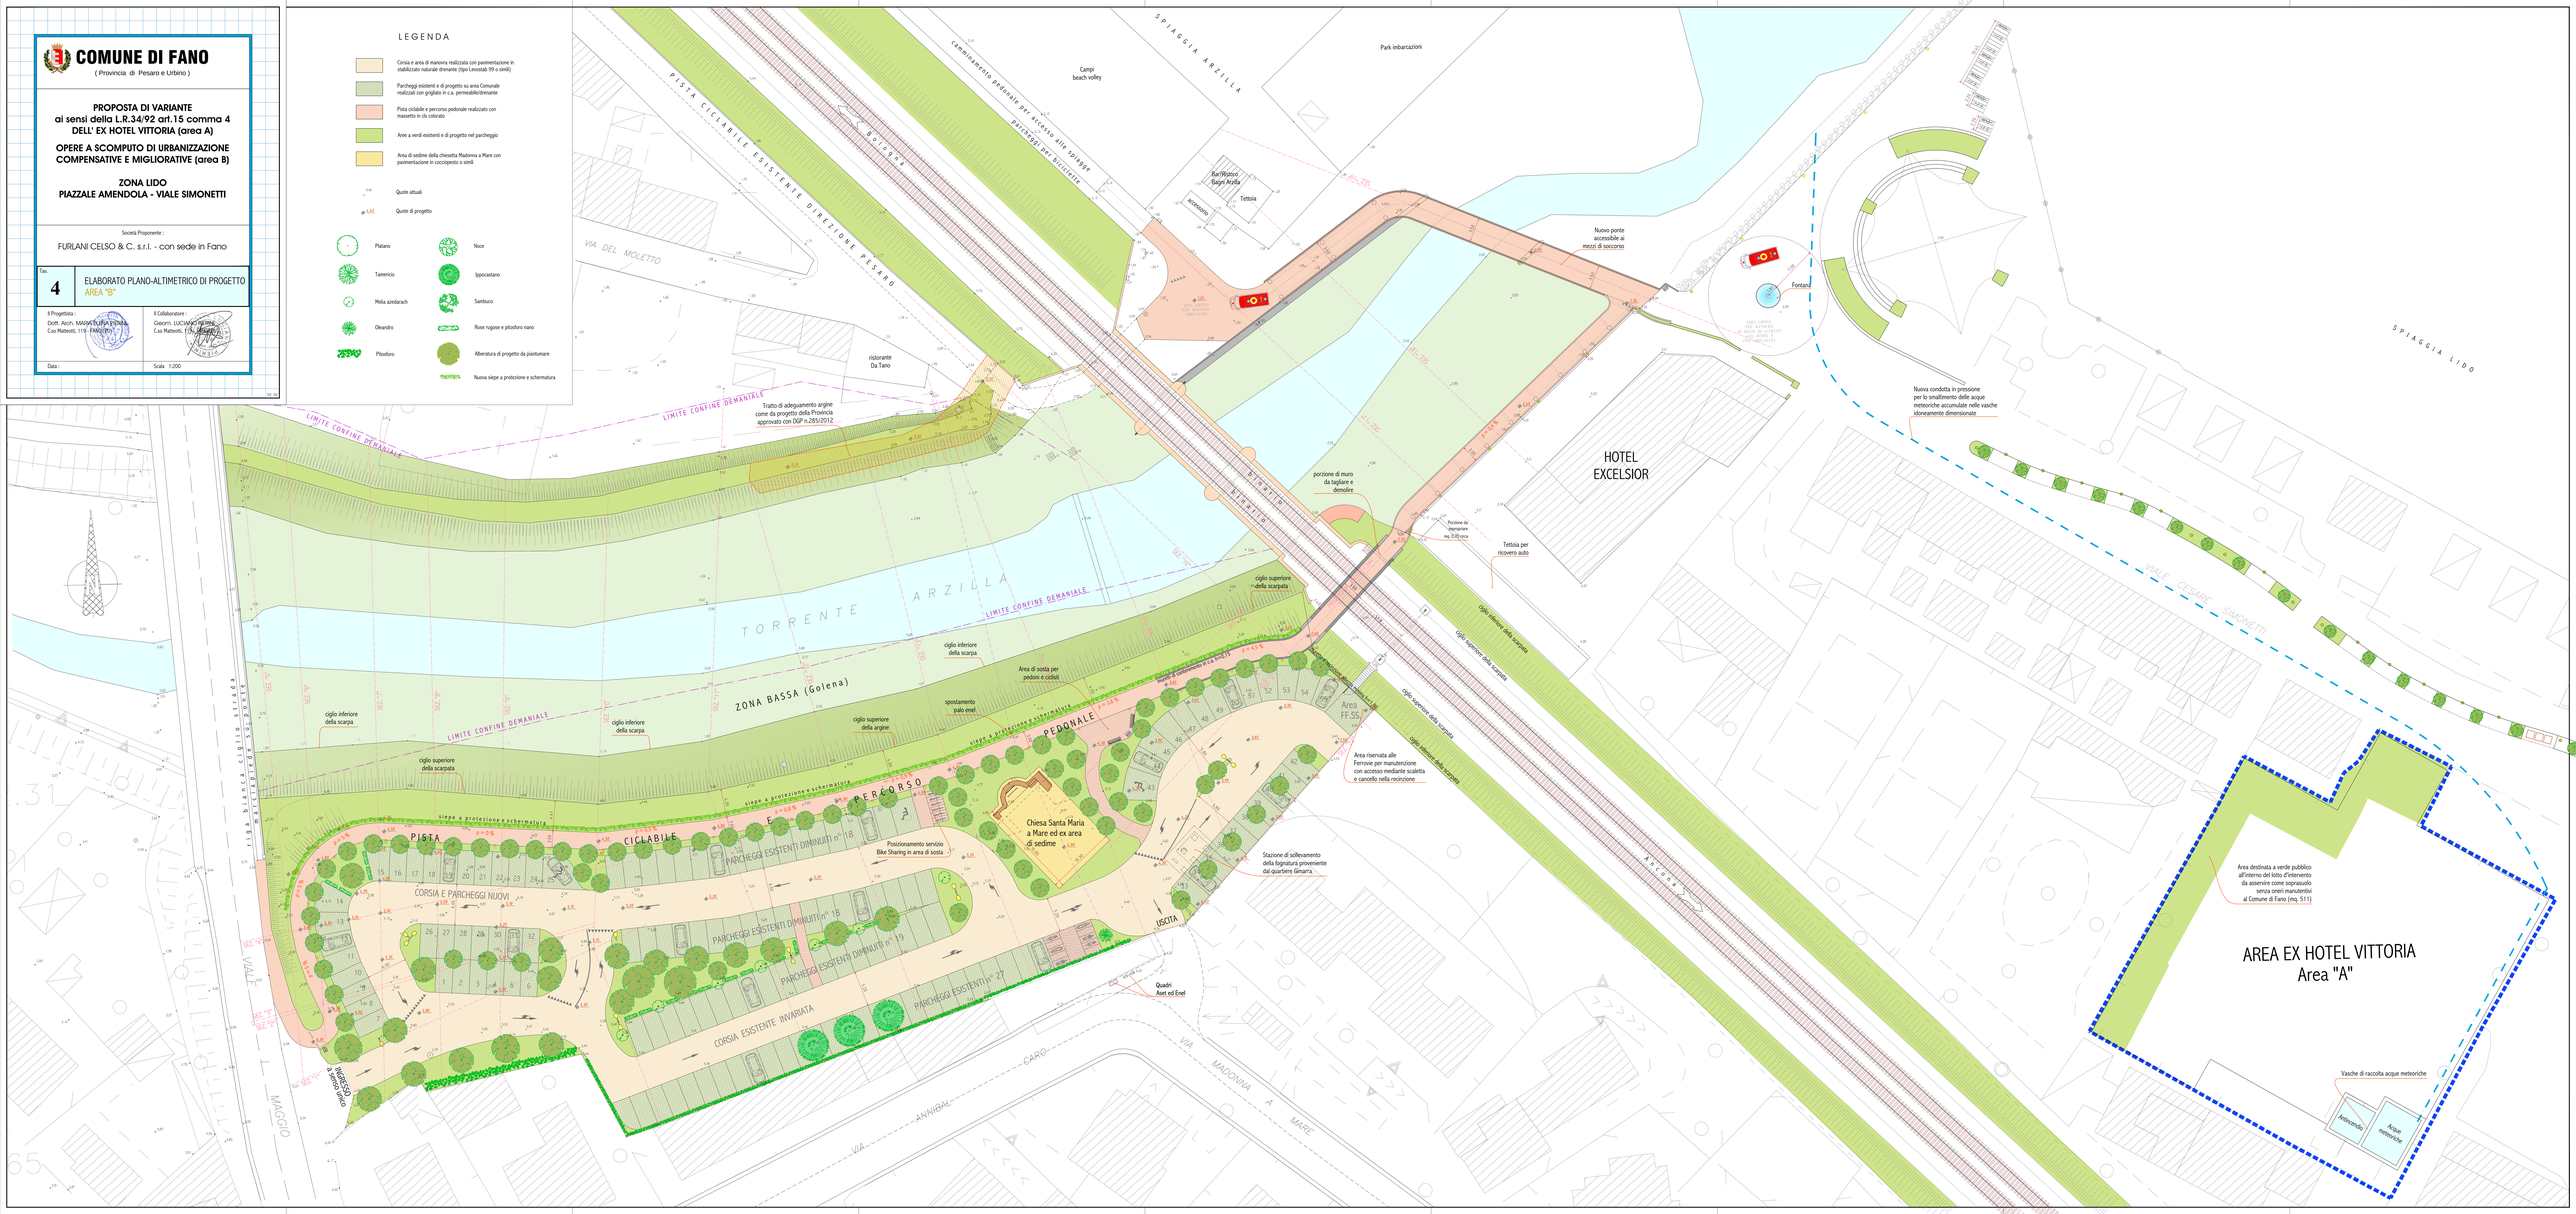
- Corsia e area di manovra realizzata con pavimentazione in stabilizzato naturale drenante (tipo Lenostab 99 o simili)
- Parcheggi esistenti e di progetto su area Comunale realizzati con grigliato in c.a. permeabile/drenante
- Pista ciclabile e percorso pedonale realizzato con massetto in cls colorato
- Aree a verdi esistenti e di progetto nel parcheggio
- Area di sedime della chiesetta Madonna a Mare con pavimentazione in cocciopesto o simili
- Quote attuali
- Quote di progetto
- Platano
- Noce
- Tamerico
- Ippocastano
- Melia azedarach
- Sambuco
- Oleandro
- Rose rugose e pitosforo nano
- Pitosforo
- Alberatura di progetto da piantumare
- Nuova siepe a protezione e schermatura