COMUNE DI FANO

(Provincia di Pesaro e Urbino)

PROPOSTA DI VARIANTE
ai sensi della L.R.34/92 art.15 comma 4
DELL' EX HOTEL VITTORIA (area A)

OPERE A SCOMPUTO DI URBANIZZAZIONE COMPENSATIVE E MIGLIORATIVE (area B)

ZONA LIDO
PIAZZALE AMENDOLA - VIALE SIMONETTI

Società Proponente :

FURLANI CELSO & C. s.r.l. - con sede in Fano

Tav.	
4	ELABORATO PLANO-ALTIMETRICO DI PROGETTO AREA "B"

Il Progettista :
Dott. Arch. MARIA ELENA PIERINI
C.so Matteotti, 119 - FANO (PU)

Il Collaboratore :
Geom. LUCIANO PIERINI
C.so Matteotti, 119 - FANO (PU)

Data :

Scala 1:200

Tav 04

LEGENDA
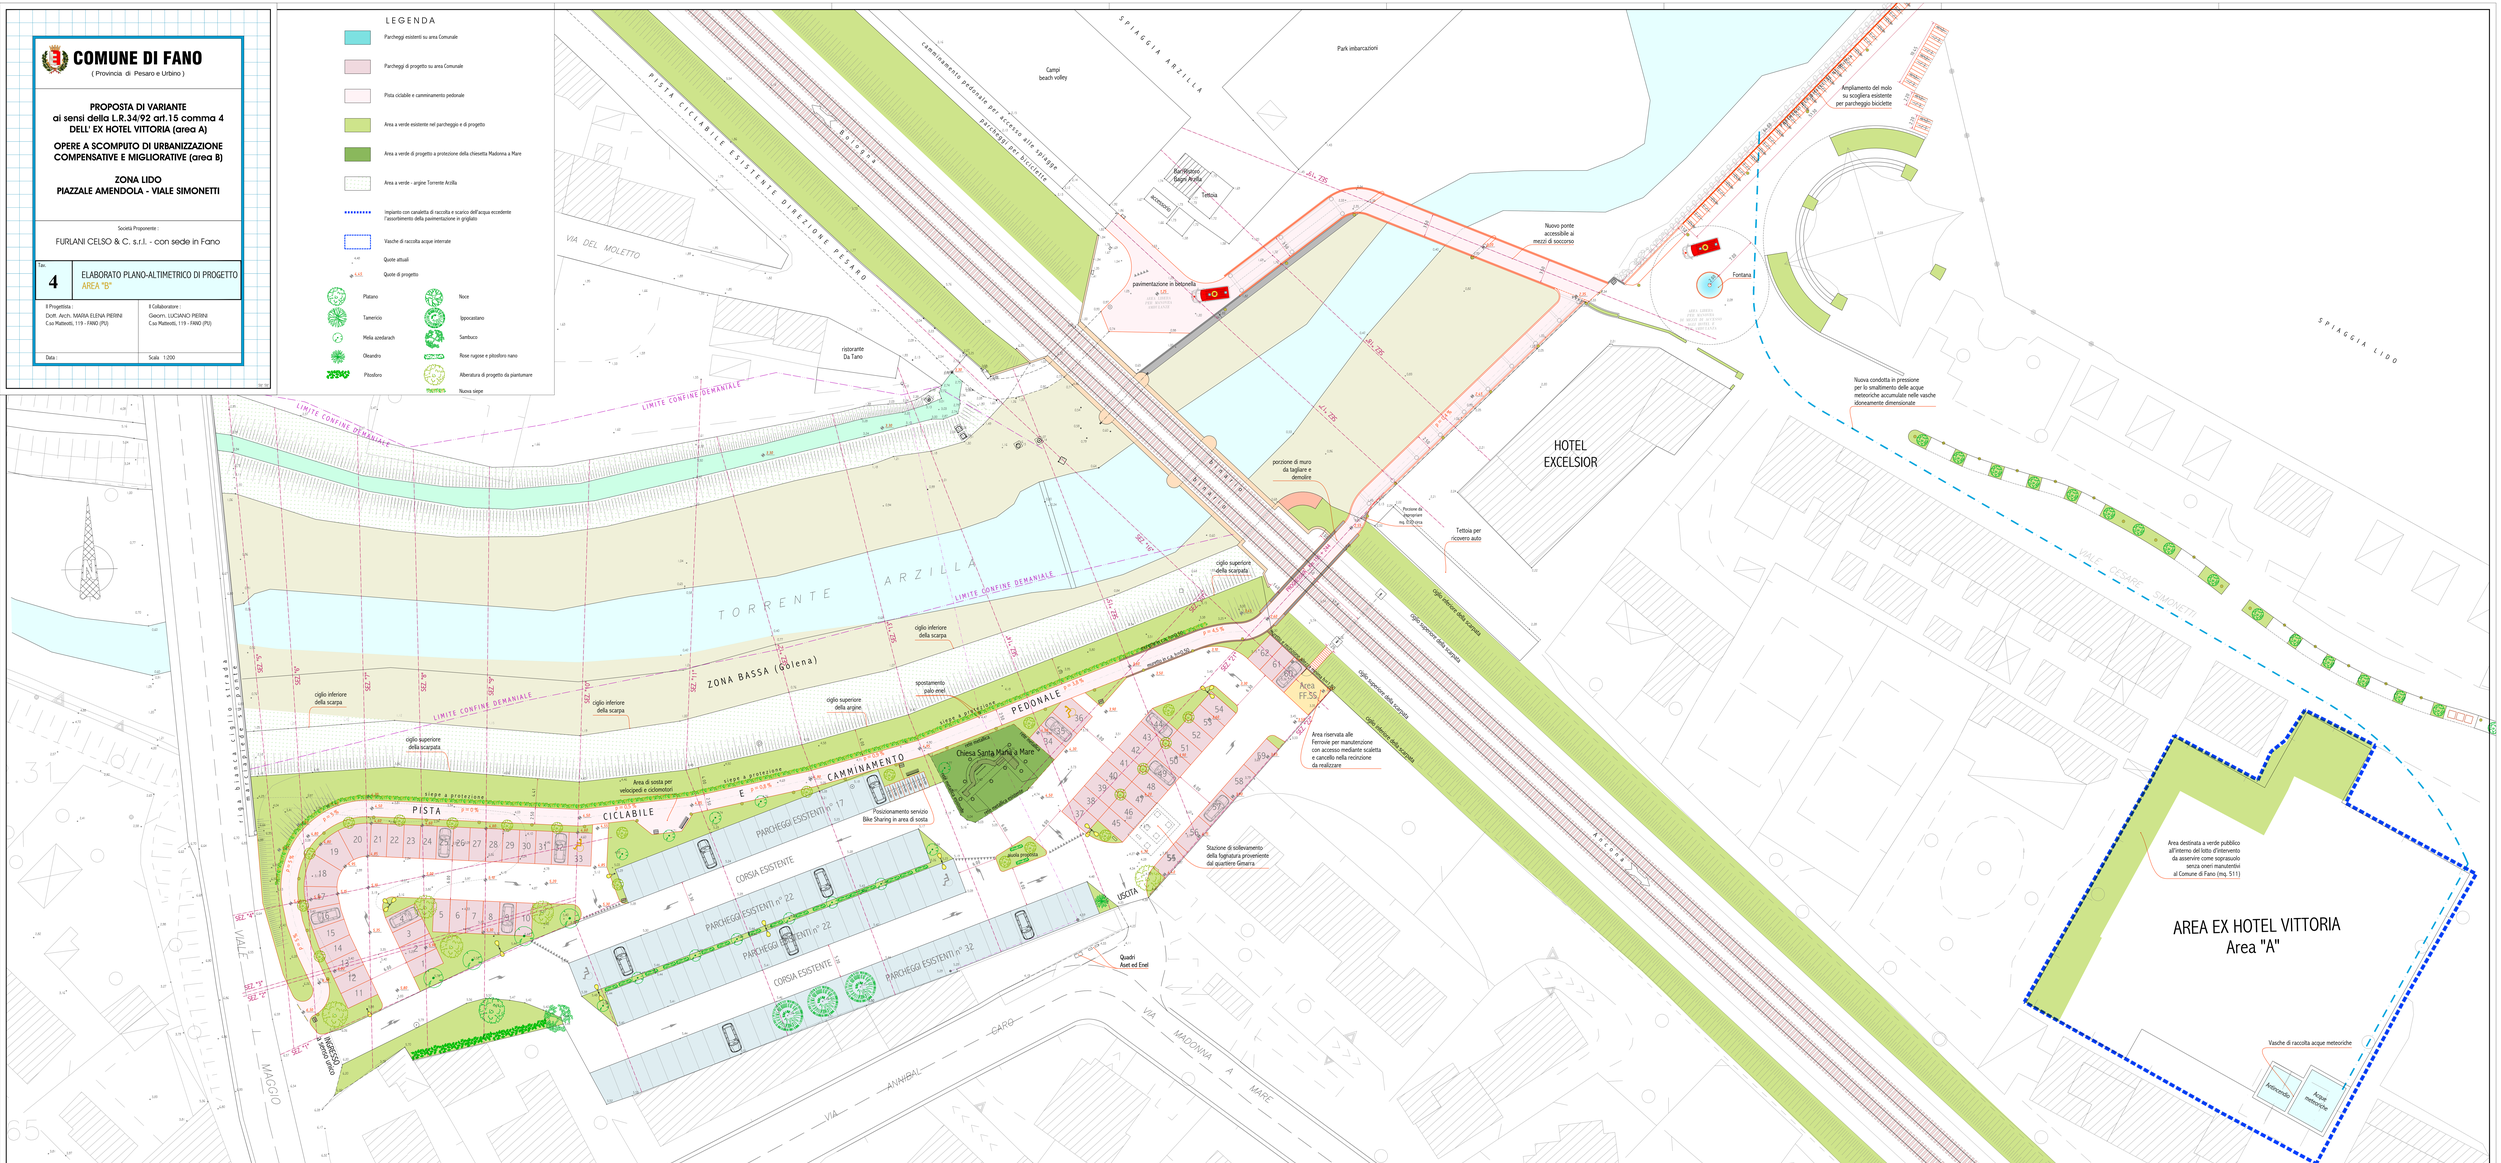
- Parcheggi esistenti su area Comunale
- Parcheggi di progetto su area Comunale
- Pista ciclabile e camminamento pedonale
- Area a verde esistente nel parcheggio e di progetto
- Area a verde di progetto a protezione della chiesetta Madonna a Mare
- Area a verde - argine Torrente Arzilla
- Impianto con canaletta di raccolta e scarico dell'acqua eccedente l'assorbimento della pavimentazione in grigliato
- Vasche di raccolta acque interrate
- Quote attuali
- Quote di progetto
- Platano
- Tamerico
- Melia azedarach
- Oleandro
- Pittosforo
- Noce
- Ippocastano
- Sambuco
- Rose rugose e pittosforo nano
- Alberatura di progetto da piantumare
- Nuova siepe