



# COMUNE DI FANO

( Provincia di Pesaro e Urbino )



## Realizzazione del percorso "STRADA DELLE BARCHE"

Programma FSC 2007 - 2013  
Intervento 4.1.2.2.

### PROGETTO PRELIMINARE

Tavola :

TRACCIATO DELL'INTERVENTO  
SOVRAPPOSTO ALLA PLANIMETRIA CATASTALE

I Progettisti :

Dott. Arch. Maria Elena Pierini  
C.so Matteotti, 119 - Fano (PU)

Geom. LUCIANO PIERINI  
C.so Matteotti, 119 - Fano (PU)


Il responsabile del procedimento :

Dott. Arch. Adriano Giangolini

Data : 29 GIU 2015

Aggiornamento :

Scala : 1 : 2000

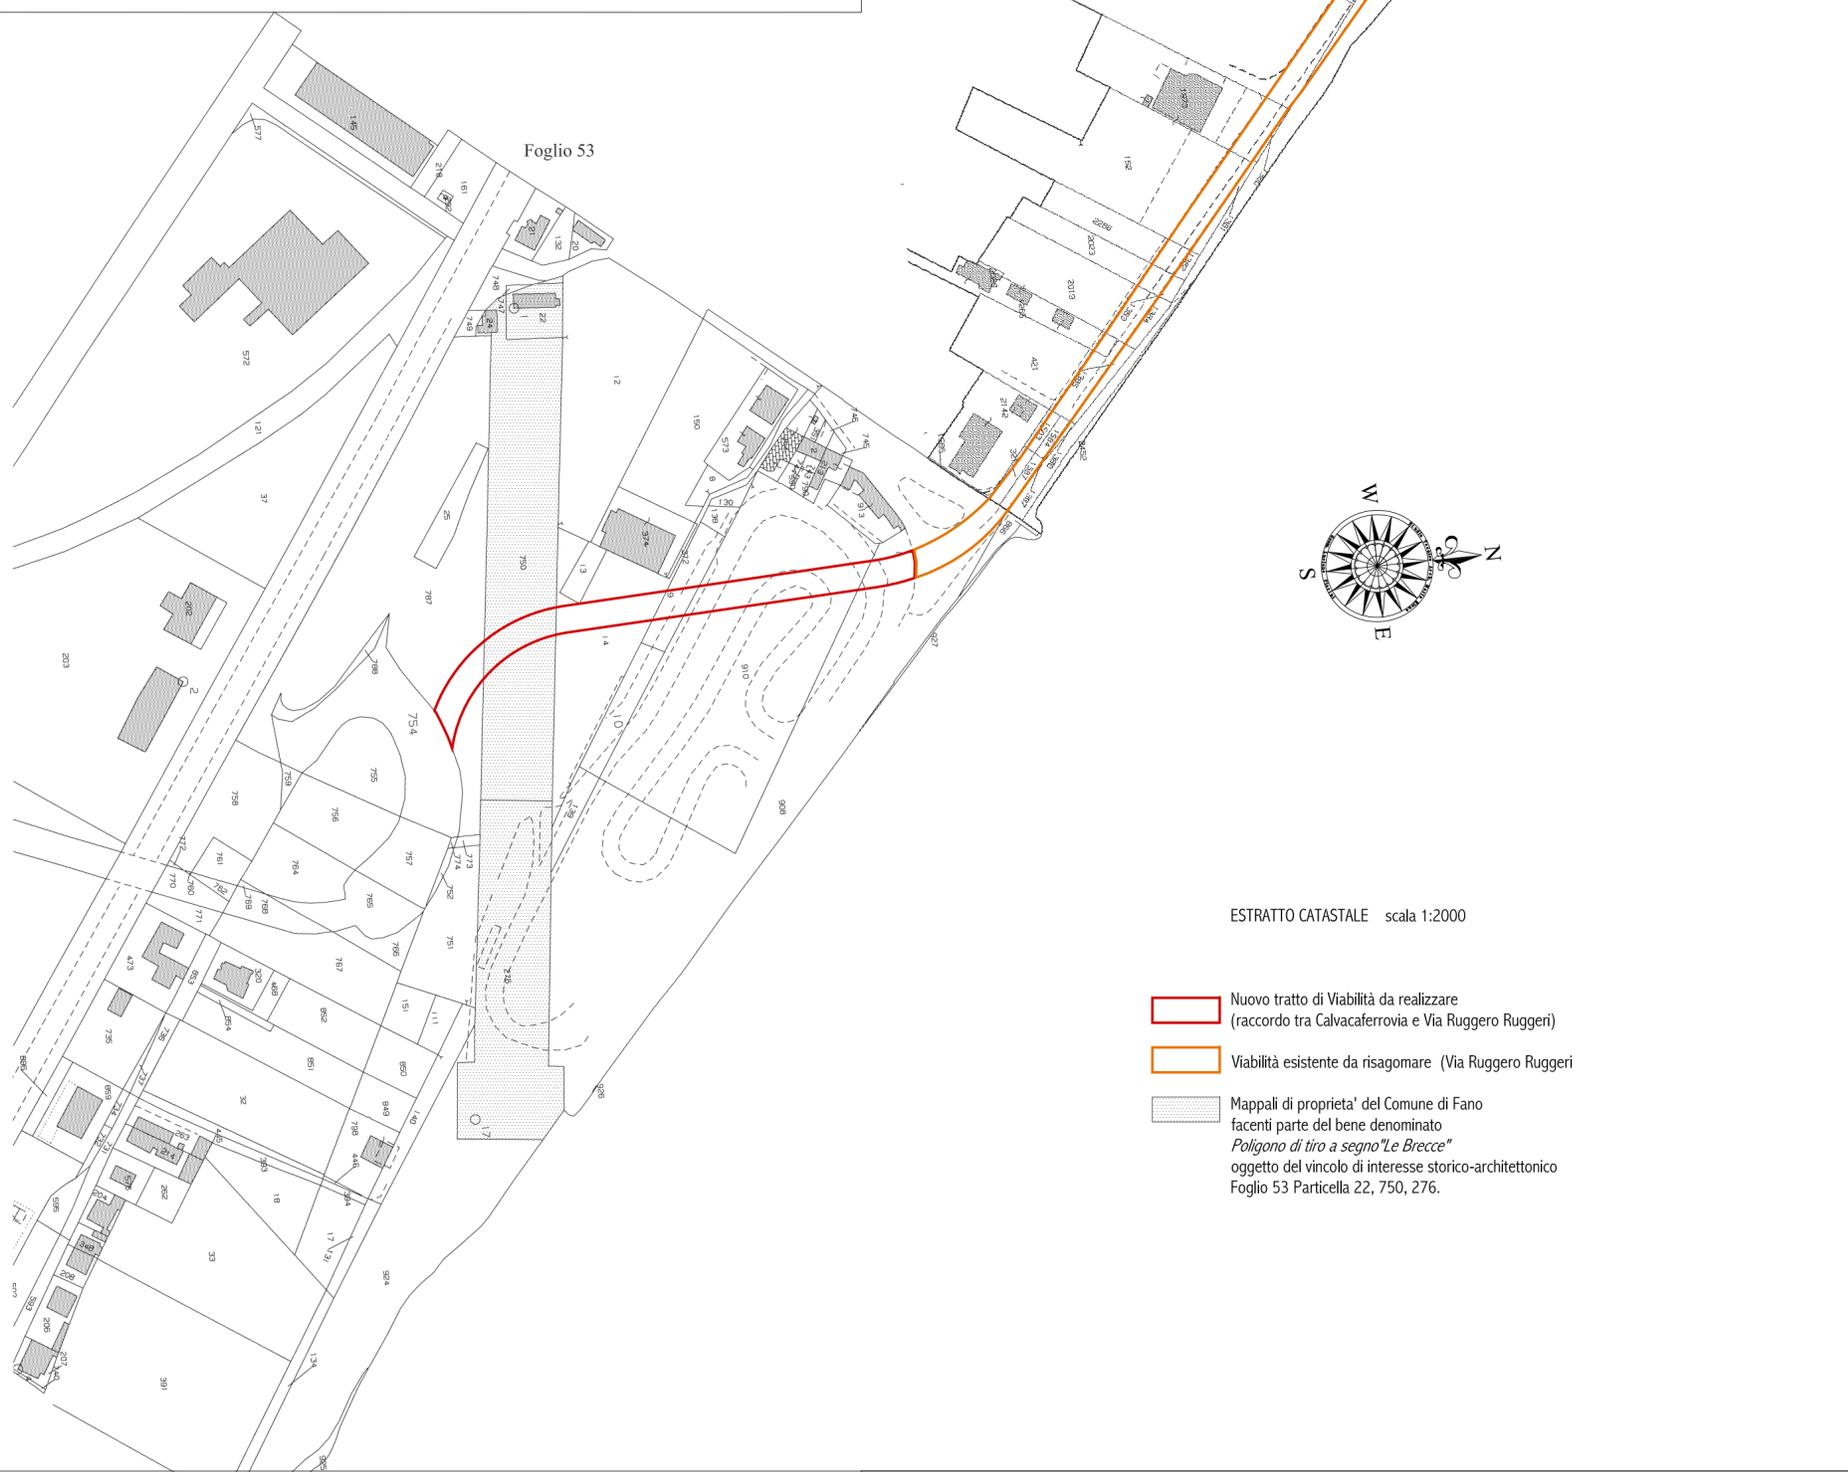

- ESTRATTO CATASTALE scala 1:2000
- Nuovo tratto di Viabilità da realizzare (raccordo tra Calvacaferruvia e Via Ruggero Ruggeri)
  - Viabilità esistente da risagomare (Via Ruggero Ruggeri)
  - Mappali di proprietà del Comune di Fano facenti parte del bene denominato *Poligono di tiro a segno "Le Breccie"* oggetto del vincolo di interesse storico-architettonico Foglio 53 Particella 22, 750, 276.