


ZONE DI DESTINAZIONE DI PRG

- E1 Agricole
- F1 Verde attrezzato
- F4 Verde privato
- D4 Commerciali e/o direzionali di nuova formazione
- B2.2 Residenziali semisature
- D5 Turistico - alberghiere esistenti
- B5.1 Residenziale di completamento dei nuclei extraurbani esistenti
- C1 Residenziali di espansione
- F8_Dep Depuratori
- P2_pr Parcheggi di progetto
- P2_es Parcheggi esistenti
- FASCIA DI RISPETTO DEPURATORE ESISTENTE
- FASCIA DI RISPETTO IMPOSTA DALL'AMPLIAMENTO: 100 mt.
- AMPLIAMENTO: NUOVE STRUTTURE ED IMPIANTI 1° STRALCIO
- AMPLIAMENTO: NUOVE STRUTTURE ED IMPIANTI 2° STRALCIO

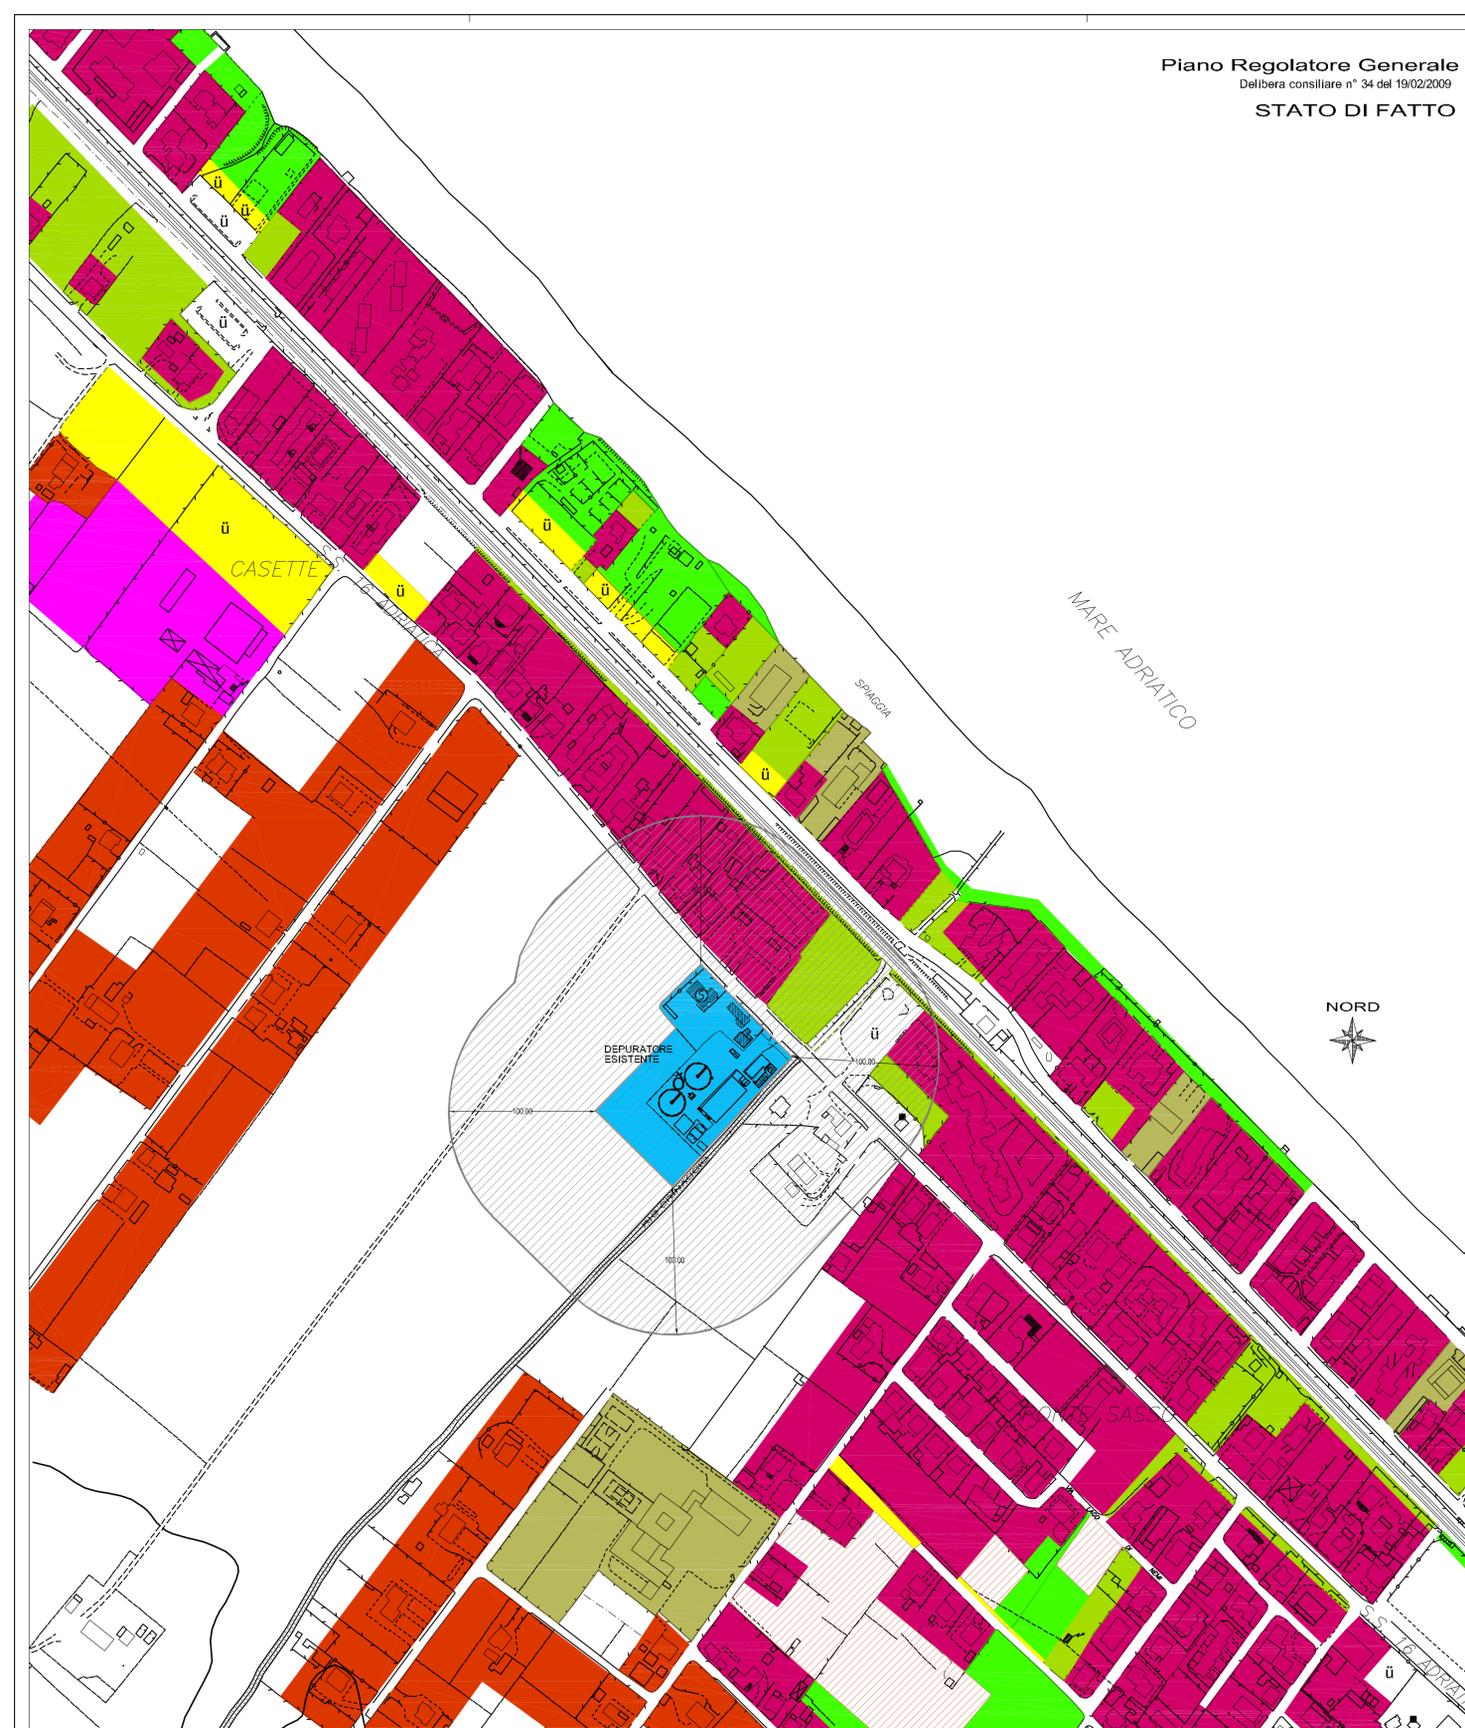

ASET S.p.A.
 Azienda Servizi sul Territorio
 <Provincia di Pesaro Urbino>

**AMPLIAMENTO E POTENZIAMENTO DELL'IMPIANTO
 DI DEPURAZIONE ACQUE REFLUE DI PONTESASSO**

**PROGETTO
 DEFINITIVO/ESECUTIVO**



GRUPPO EUROPEO DI ARCHITETTURA, URBANISTICA E INGEGNERIA

GRUPPO DI LAVORO
 RESPONSABILE DEL PROGETTO:
 Dott. Ing. Claudio Zanchini

DIPARTIMENTO DI INGEGNERIA AMBIENTALE:
 Via Dotti Cavallotti, 59-9 - 47121 Forlì (FC)
 Tel. +39 0543 486300
 Fax. +39 0543 556503
 E-mail: info@aseteurope.com

PROGETTISTA:
 Dott. Ing. Stefano Zanchini

Rev.n°:	oggetto:	
00	prima emissione	31/10/2012

Data:	Elaborato:	Tavola:	Scala:
31 ottobre 2012	E	02	1:2000
Oggetto:		N° foglio:	Di:

INQUADRAMENTO GENERALE E VINCOLI IMPOSTI