



COMUNE DI FANO
Provincia di Pesaro Urbino



PROPRIETA':
RONDINA MARIA CRISTINA
SAMBUCHI MARIA
SAMBUCHI PAOLA
FERRI GIOVANNI

RND MCR 55P64 D488H
SMB MRA 35M55 G479F
SMB PLA 46D57 G479A
FRR GNN 49D09 D488G

I PROGETTISTI:

Arch. Roberto Cipriani

Geom. Gabriele Talamone

Geom. Floriano Rondina

PROGETTO DI:
VARIANTE AL P.R.G. PER L'ATTUAZIONE DEGLI EX
COMPARTI ST5_P50 E ST5_P67 A DESTINAZIONE
RESIDENZIALE.

Fano, frazione di Cuccurano, Strada Provinciale n.3 Flaminia

TAV. n.

A1

OGGETTO:

PROGETTO URBANISTICO-PLANIMETRICO
INQUADRAMENTO GENERALE
PROPRIETA' CATASTALI

DATA:

SCALE: 1:2000
1:5000




Limite SUB COMPARTO "1"




Limite SUB COMPARTO "2"

AEROFOTOGRAMMETRIA scala 1:2000

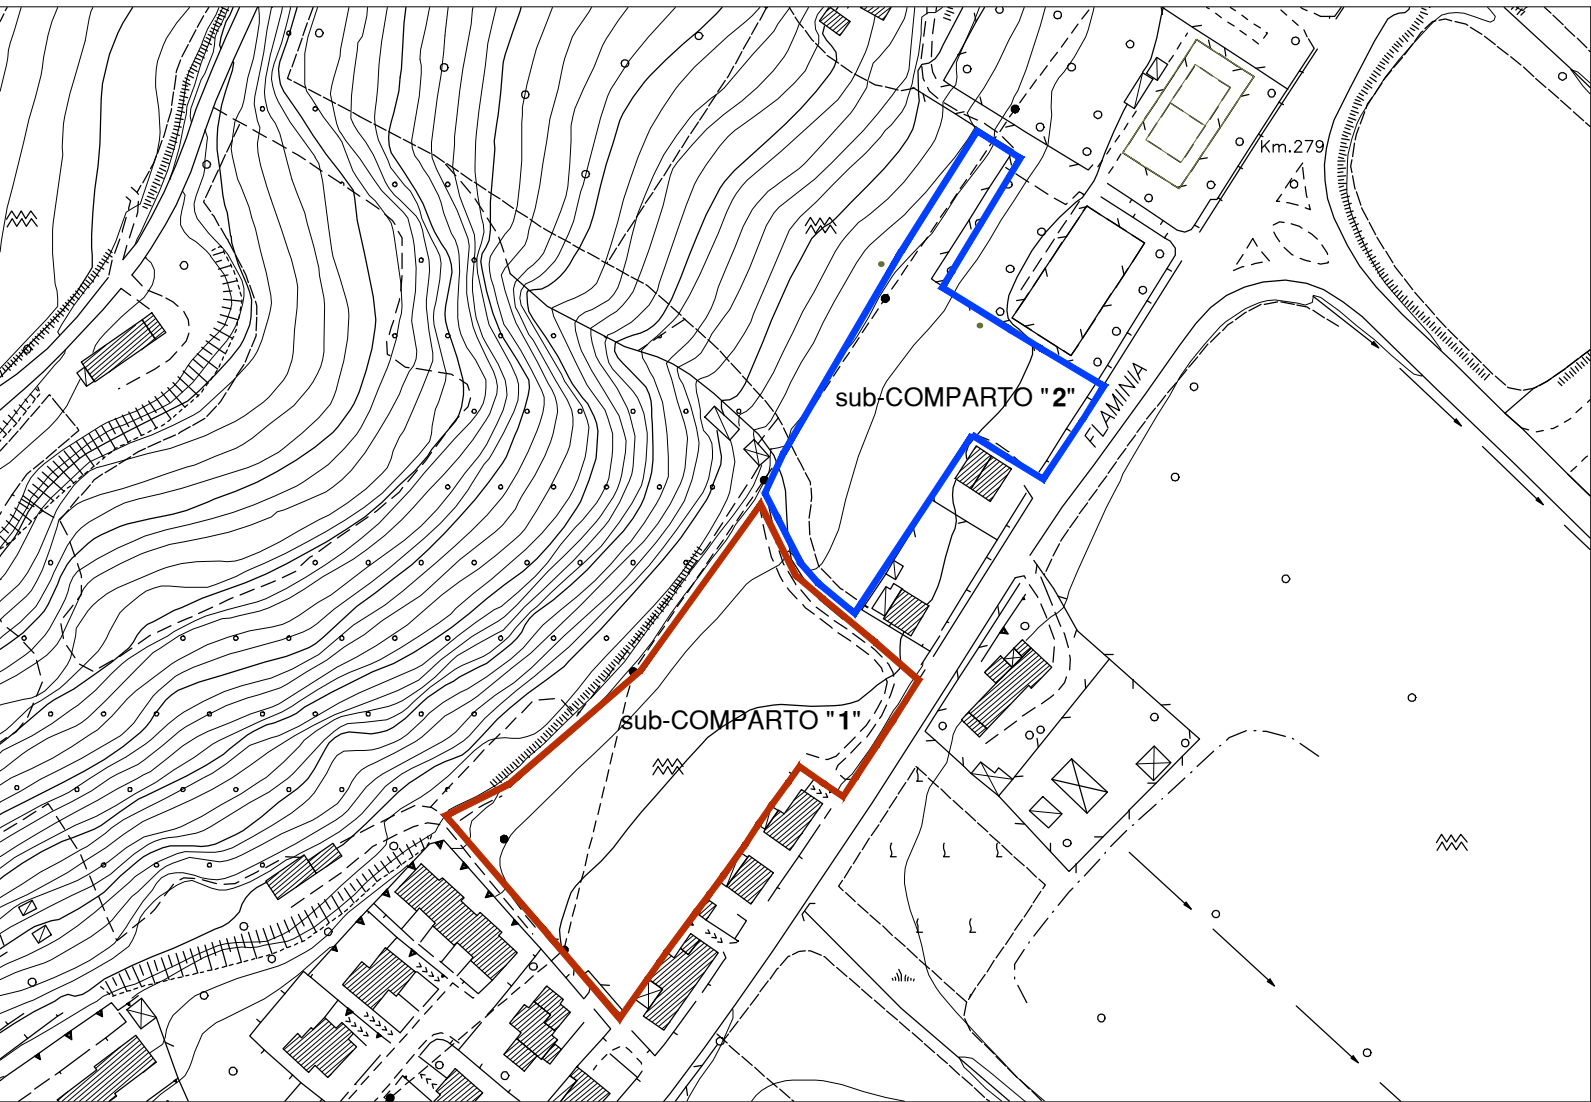


P.R.G. APPROVATO con delibera consiliare n° 34 del 19.02.2009

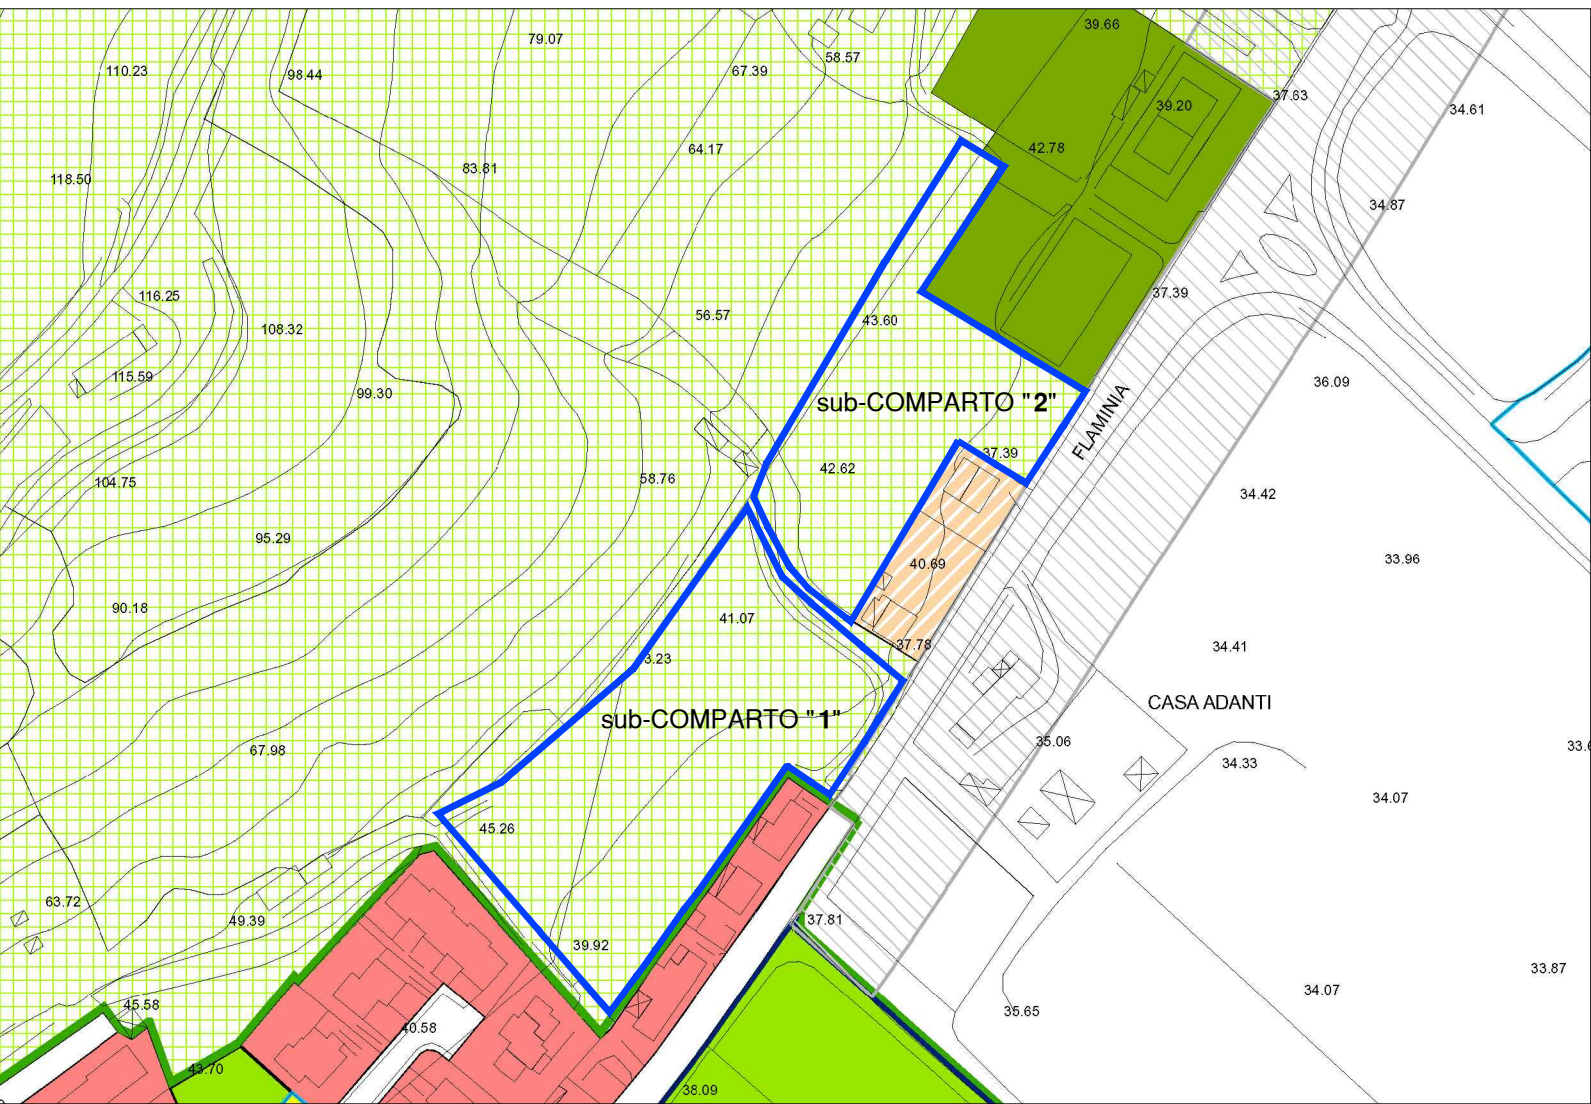

STRALCIO SATELLITARE



PLANIMETRIA CATASTALE scala 1:2000

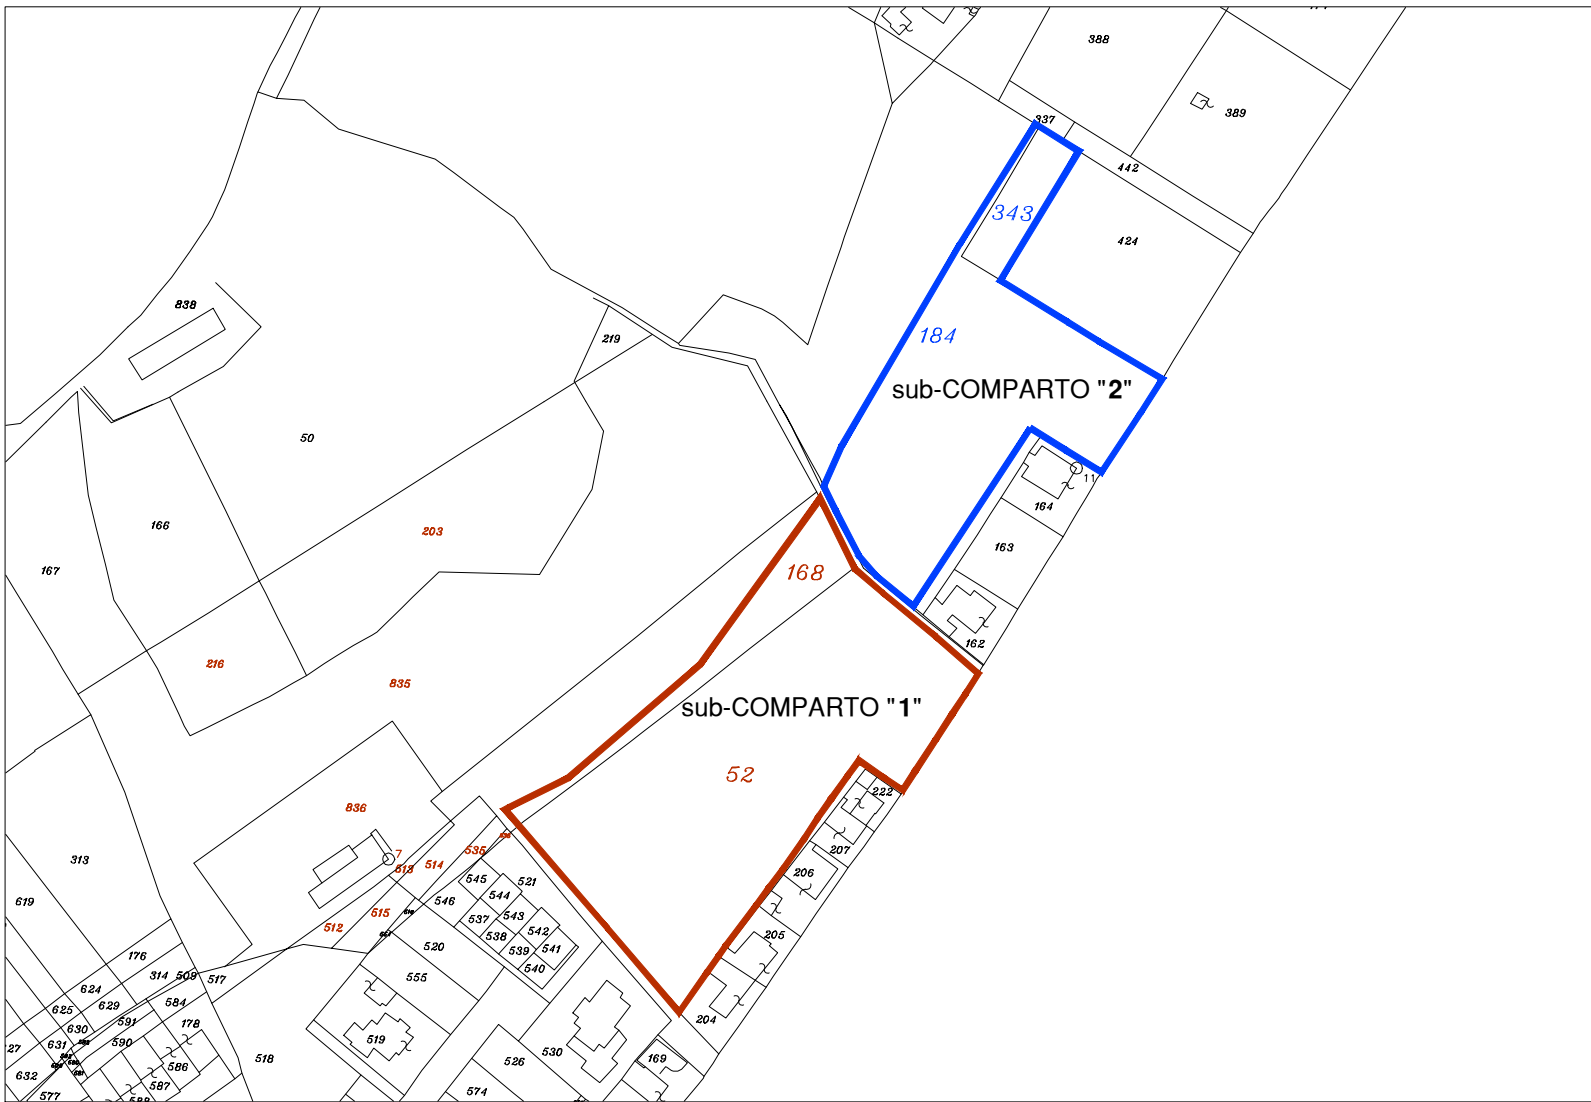

PROPOSTA DI VARIANTE AL P.R.G. scala 1:2000




PRG ADOTTATO con delibera del C.C. n. 232 del 29.09.2007



PROPRIETA' CATASTALI

Proprietà	Foglio	Particelle	Superficie complessiva Catastale mq.	Superficie interessata dai comparti mq.
Ferri Giovanni proprietario per 1000/1000	61	184	7.553	3.930,00
	61	343	477	477,00
Rondina Maria Cristina proprietaria per 6/8 Sambuchi Maria proprietaria per 1/8 Sambuchi Paola proprietaria per 1/8	72	168	2.552	837,28
	72	52	6.406	5.945,83
TOTALE				11.190,11

P.R.G. VINCOLI scala 1:5000

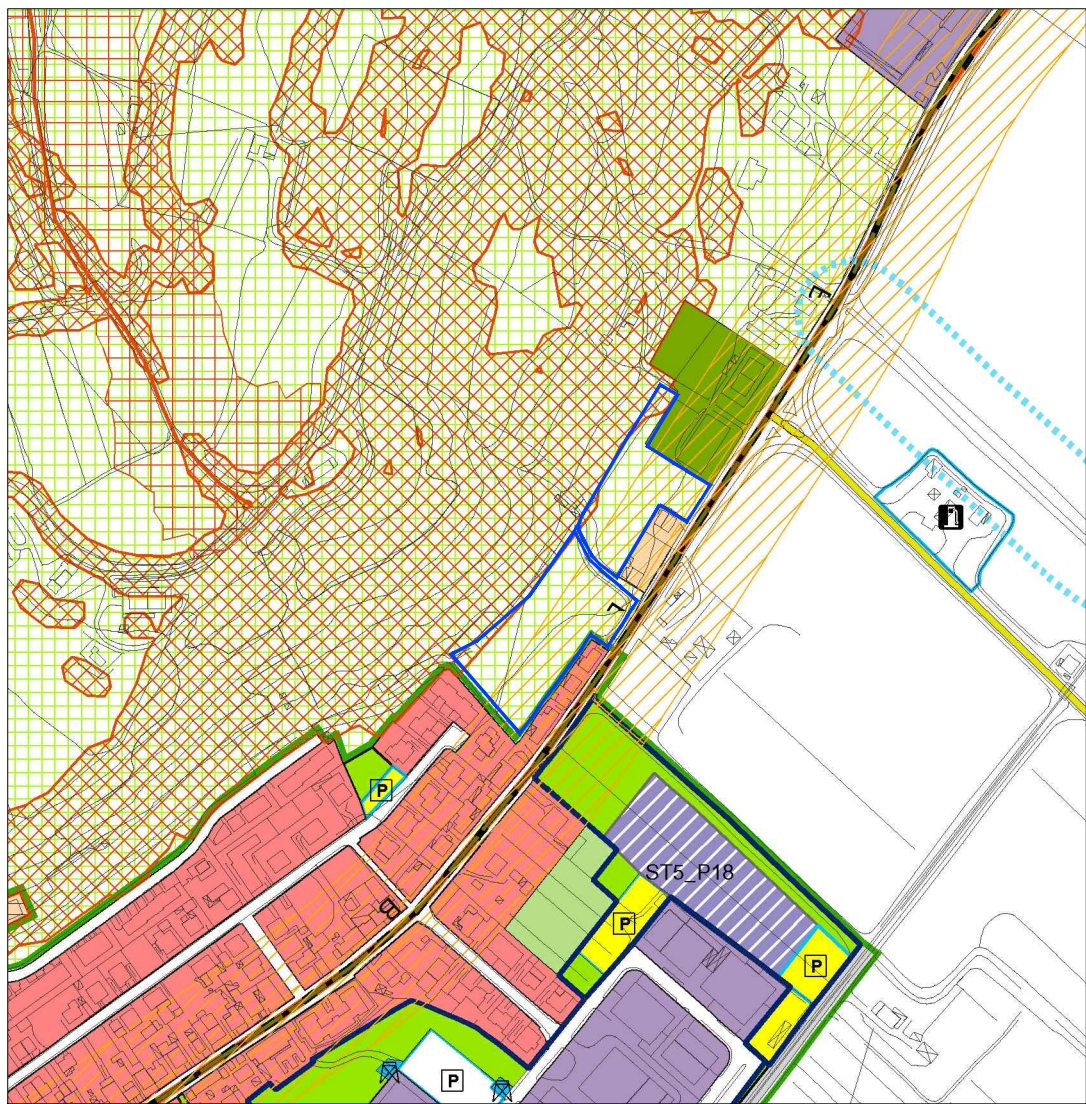

LEGENDA P.R.G.

- Limite sub-Comparto "1" + "2"
- C2 Residenziali di ricucitura urbana
- F1 Verde attrezzato
- E2 Agricole con presenza di valori paesaggistici
- P1 Viabilità veicolare di progetto
- P2_pr Parcheggi di progetto
- P4 Viabilità pedonale e ciclabile esistente e di progetto

