



PROPRIETÀ: RONDINA MARIA CRISTINA RND MCR 55P64 D488H SAMBUCHI MARIA SMB MRA 35M55 G479F SAMBUCHI PAOLA SMB PLA 46D57 G479A FERRI GIOVANNI FRR GNN 49D09 D488G		I PROGETTISTI: Arch. Roberto Giamberini Geom. Gabriele Talami Geom. Floriano Rondina	
PROGETTO DI: VARIANTE AL P.R.G. PER L'ATTUAZIONE DEGLI EX COMPARTI ST5_P50 E ST5_P67 A DESTINAZIONE RESIDENZIALE. Fano, frazione di Cuccurano, Strada Provinciale n.3 Flaminia			
TAV. n.	OGGETTO:	DATA:	SCALA:
B5	PROGETTO OPERE DI URBANIZZAZIONE STATO DI PROGETTO RETE ENEL e RETE TELECOM		1:10 1:20 1:50 1:500


POZZETTO DI DERIVAZIONE scala 1:20

Pozzetto 80x80 chiuso in ghisa Ø60



ALLA COLONNINA ENEL

ALLA UTENZA

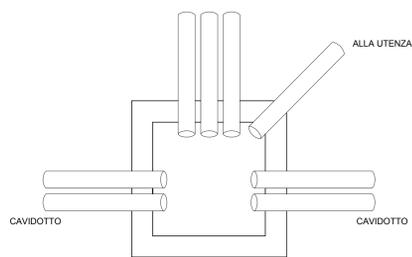



CAVIDOTTO

- Limite SUB COMPARTO "1"
- Limite SUB COMPARTO "2"

LEGENDA




- Tubazione PVC interrata
- Pozzetto di derivazione prefabbricato con fondo aperto e chiusino in ghisa carrabile
- Pozzetto di derivazione prefabbricato con fondo aperto e chiusino in ghisa carrabile
- Colonnini di sezionamento
- Nuovo manufatto cabina ENEL
- Punti di consegna
- Linea elettrodotto su palo esistente

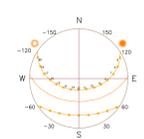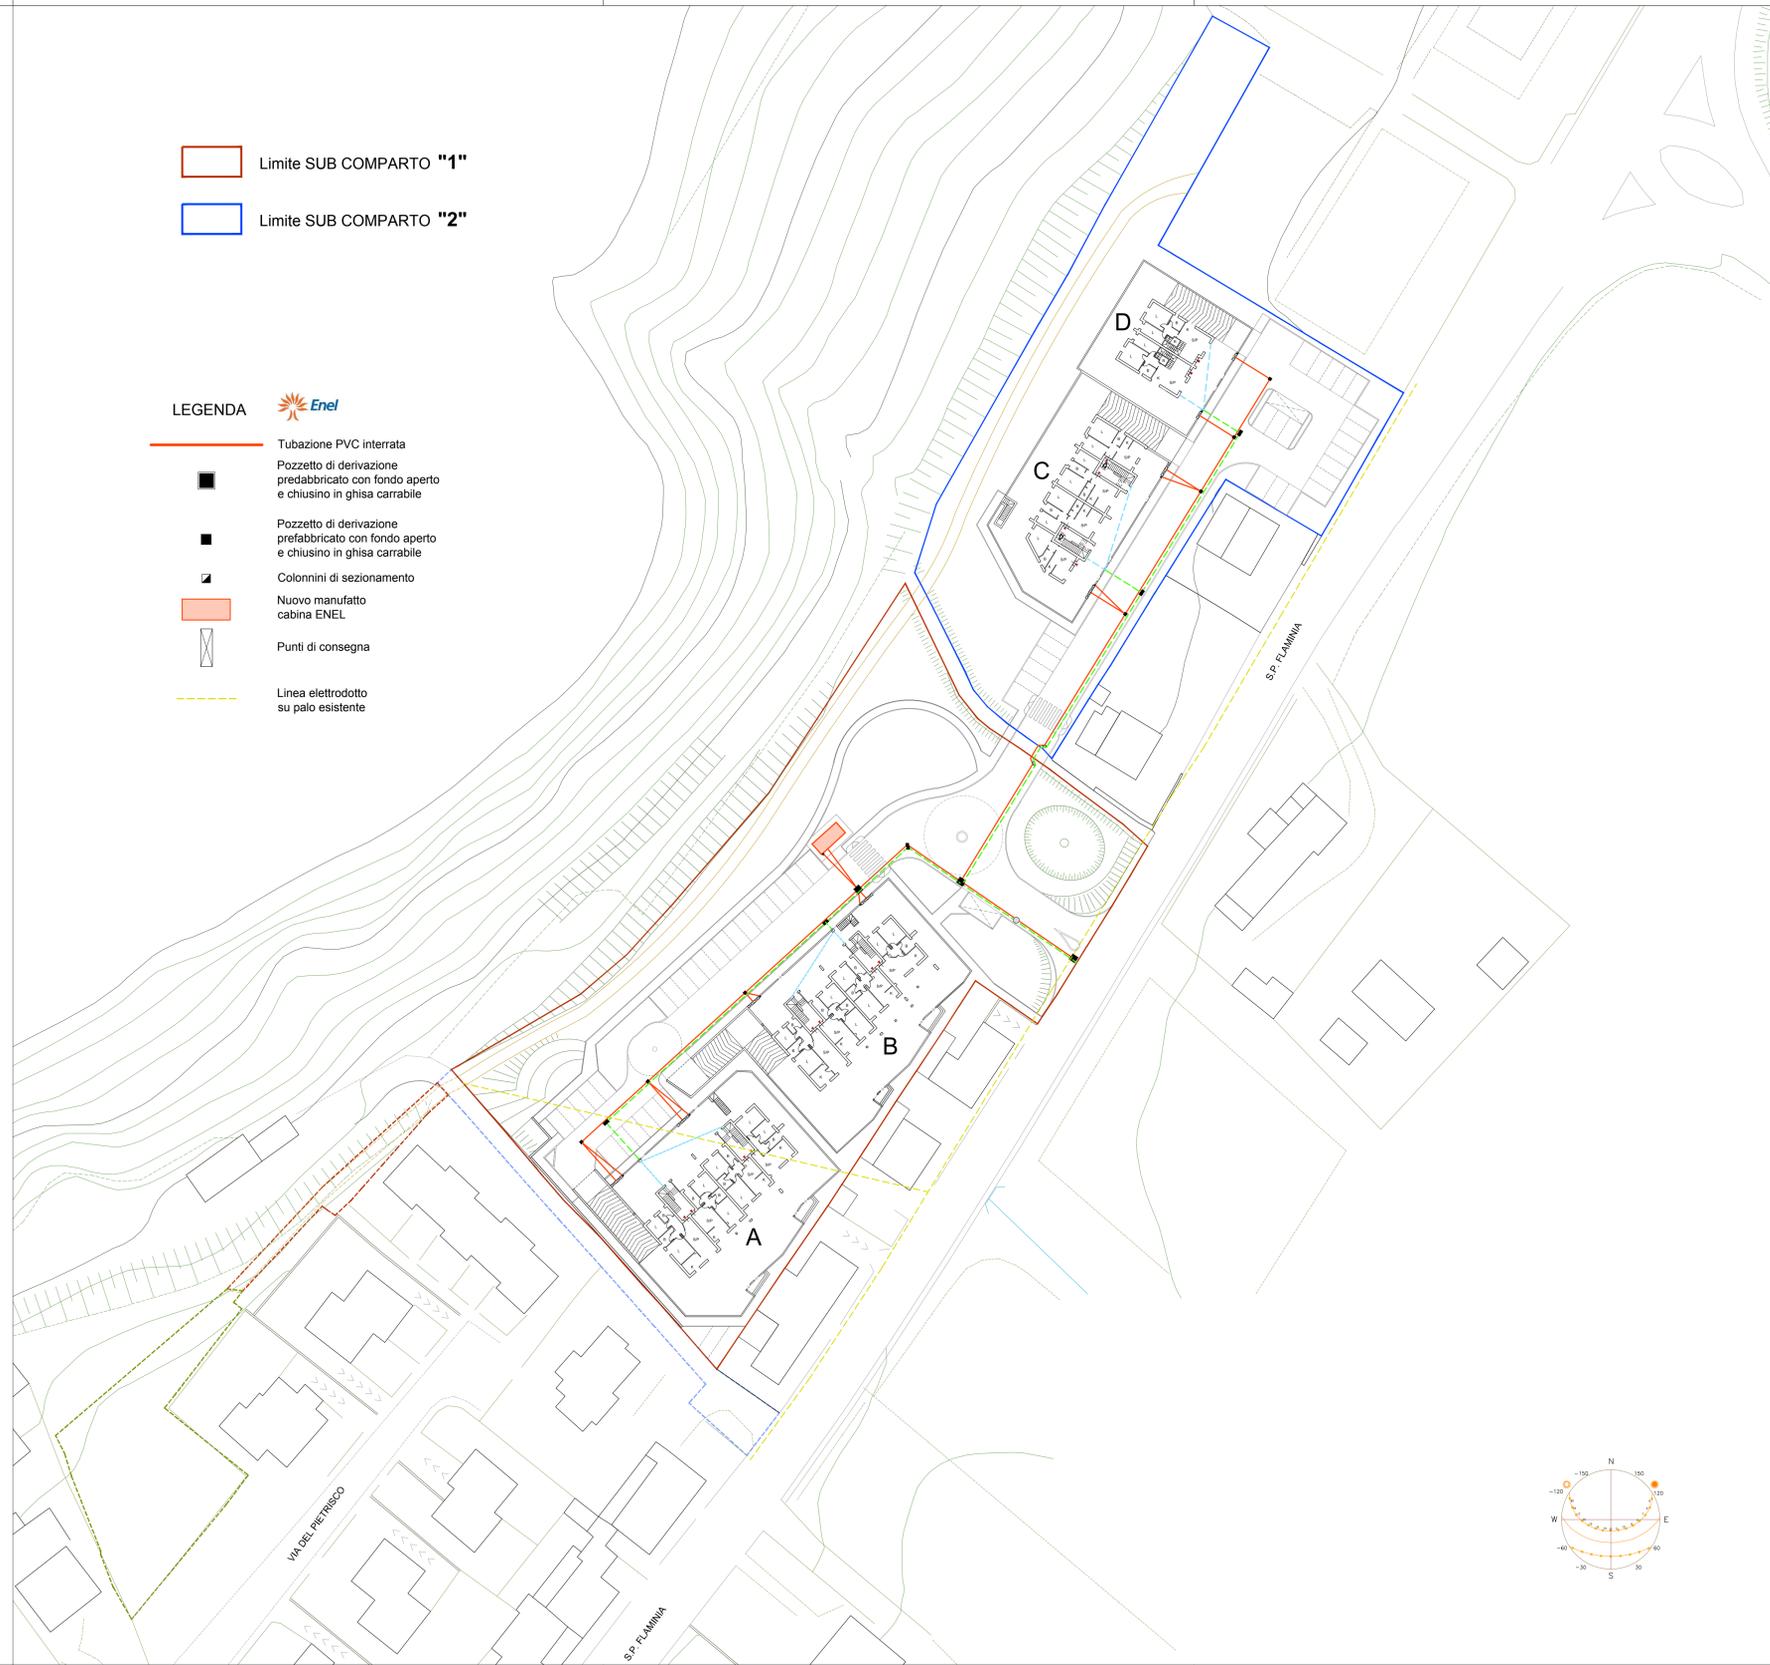

RETE ENEL

CABINA ENEL
scala 1:50

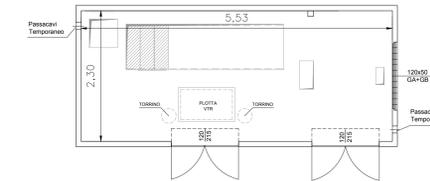


PIANTA CABINA



BASAMENTO D'APPOGGIO

SEZIONE DI POSA TIPO
scala 1:10

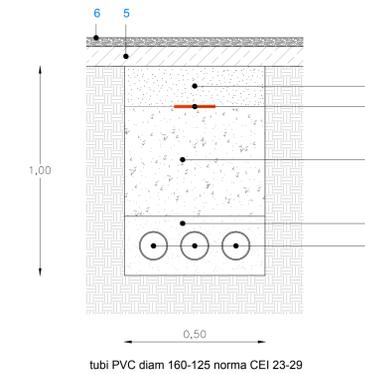


- 1 Tubi PVC diam 160-125 norma CEI 23-29
- 2 Sabbia di riempimento;
- 3 Stabilizzato
- 4 Nastro segnalatore
- 5 Conglomerato bituminoso bynder a caldo o a freddo preconfezionato;
- 6 Tappeto d'usura in conglomerato bituminoso a caldo
- 7 Misto cementato

RETE TELECOM

LEGENDA

- Tubi corrugato Ø 125
 - Tubi corrugato Ø 63
 - Pozzetto di derivazione prefabbricato di cm. 60x60 e chiusino in ghisa sferoidale carrabile
 - Armadietto a colonna
 - Pozzetto di derivazione prefabbricato di cm. 60x120 e chiusino in ghisa sferoidale carrabile
 - Palo telecom esistente da eliminare
- Su ogni vano scala sarà inserito un armadietto telecom 50x50x30

SEZIONE DI POSA TIPO
scala 1:10

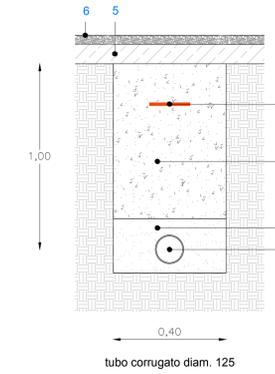

- 1 Tubo corrugato diam. 125
- 2 Sabbia di riempimento
- 3 Stabilizzato
- 4 Nastro segnalatore
- 5 Conglomerato bituminoso bynder a caldo o a freddo preconfezionato;
- 6 Tappeto d'usura in conglomerato bituminoso a caldo