



PROPRIETÀ:
RONDINA MARIA CRISTINA
SAMBUCHI MARIA
SAMBUCHI PAOLA
FERRI GIOVANNI


PROGETTO DI:
VARIANTE AL P.R.G. PER L'ATTUAZIONE DEGLI EX
COMPARTI ST5_P90 E ST5_P97 A DESTINAZIONE
RESIDENZIALE
Fano, frazione di Cuccurano, Strada Provinciale n.3 Flaminia

I PROGETTISTI:
Arch. Roberto Gatti
Geom. Gabriele Talanelli

Geom. Floriano Rondina


TAV. n. **A5**
OGGETTO:
PROGETTO URBANISTICO-PLANIMETRICO
STATO DI PROGETTO
SCHEMI TIPOLOGICI
SUB COMPARTO 1 - fabbricato A e B

SCALA 1:200

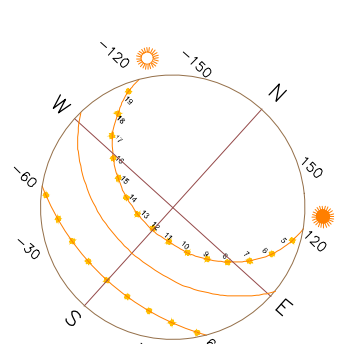


- LOTTO ATTUATIVO C2
- MASSIMO INGOMBRO PIANO INTERRATO
- MASSIMO INGOMBRO FUORI TERRA


SUB COMPARTO 1 - FABBRICATO "A"

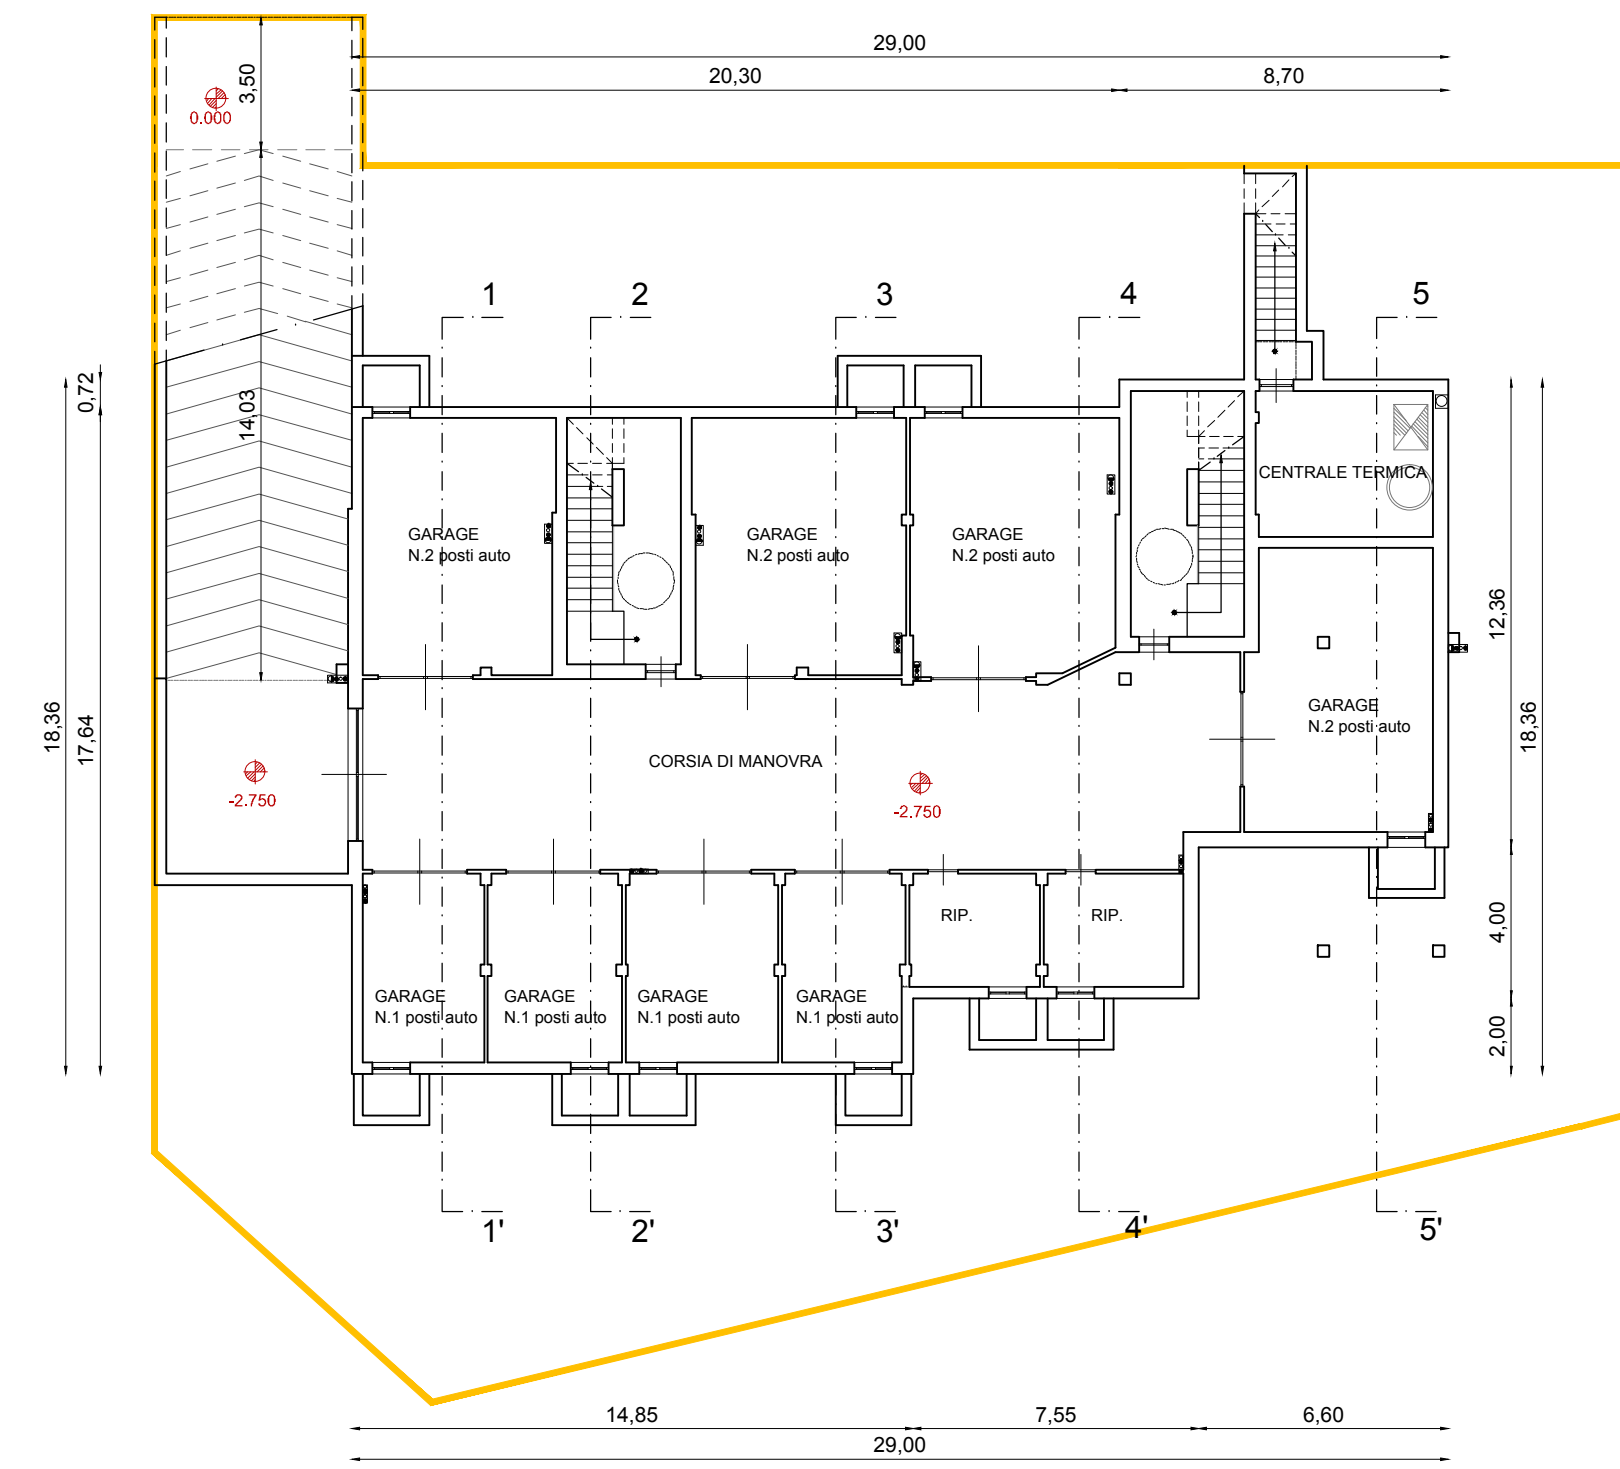


PIANO INTERRATO

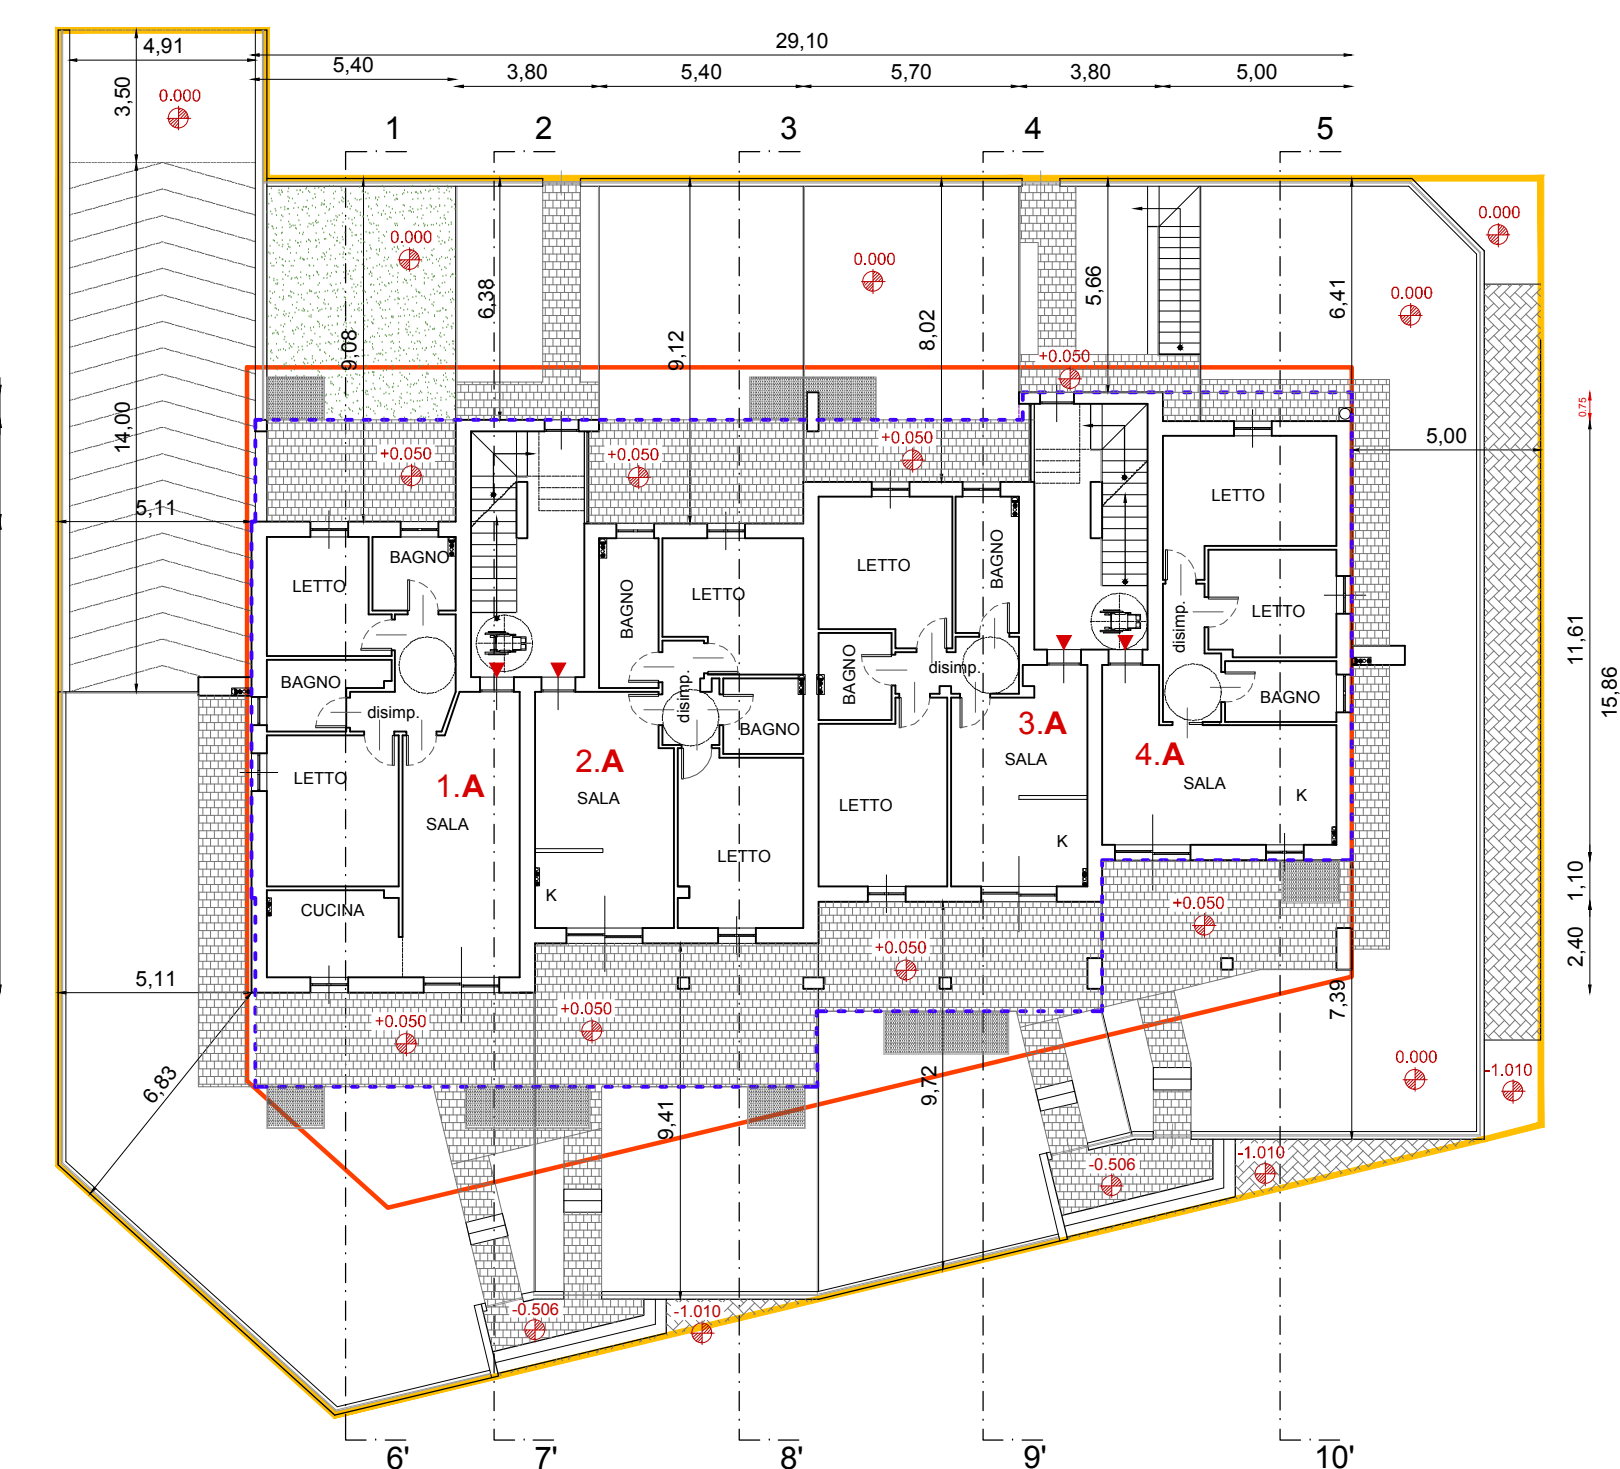


PIANO TERRA

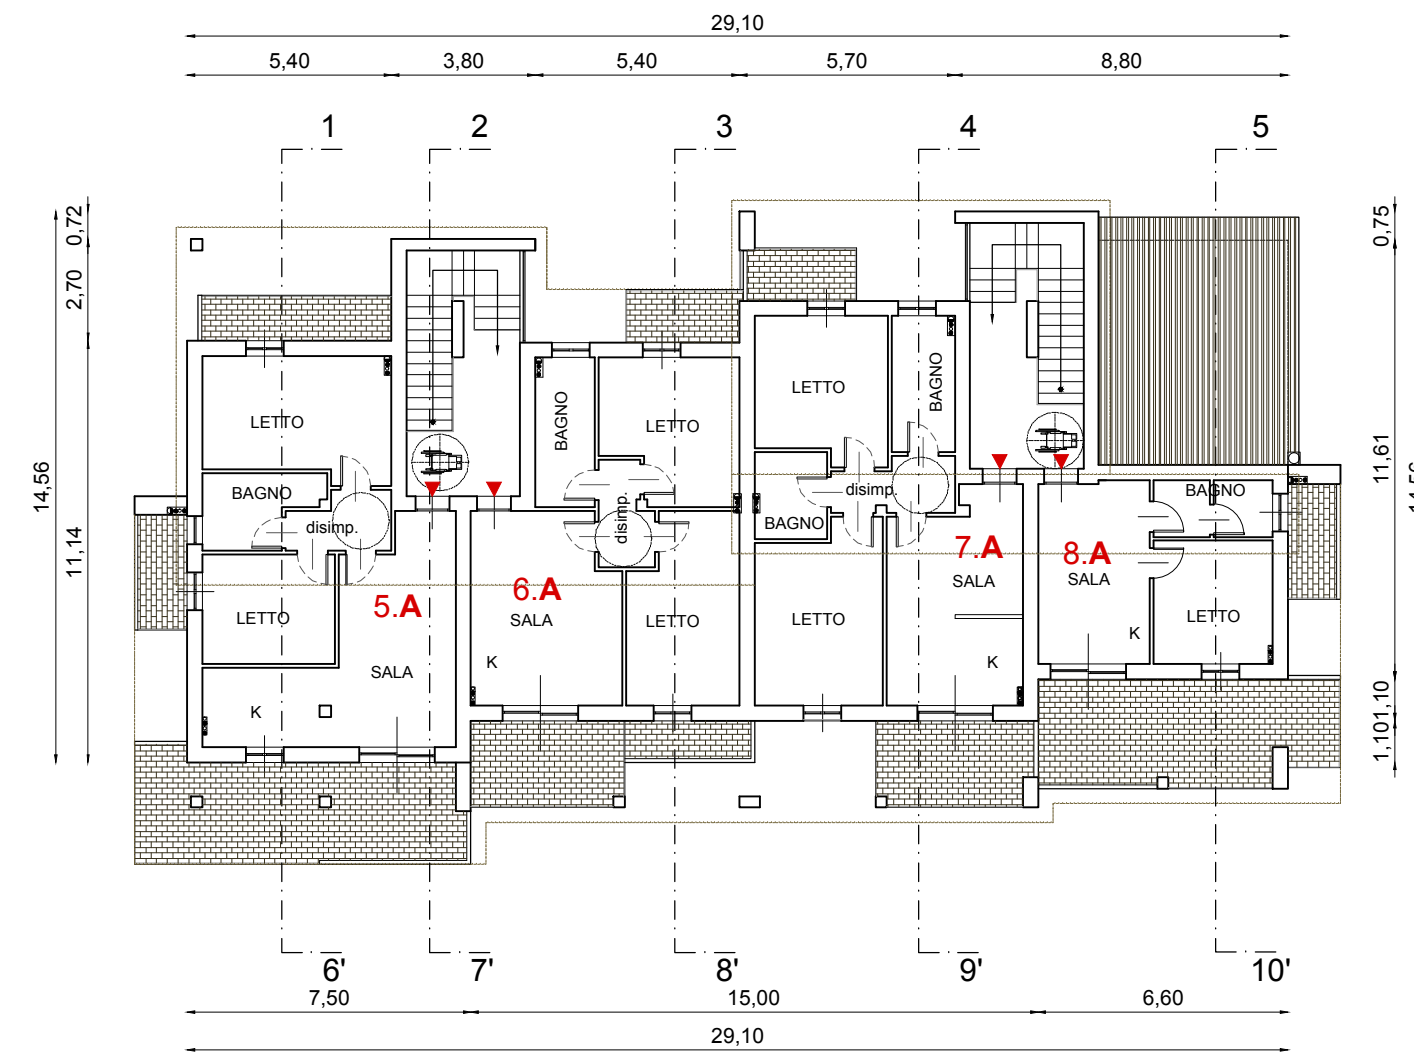

PIANO PRIMO

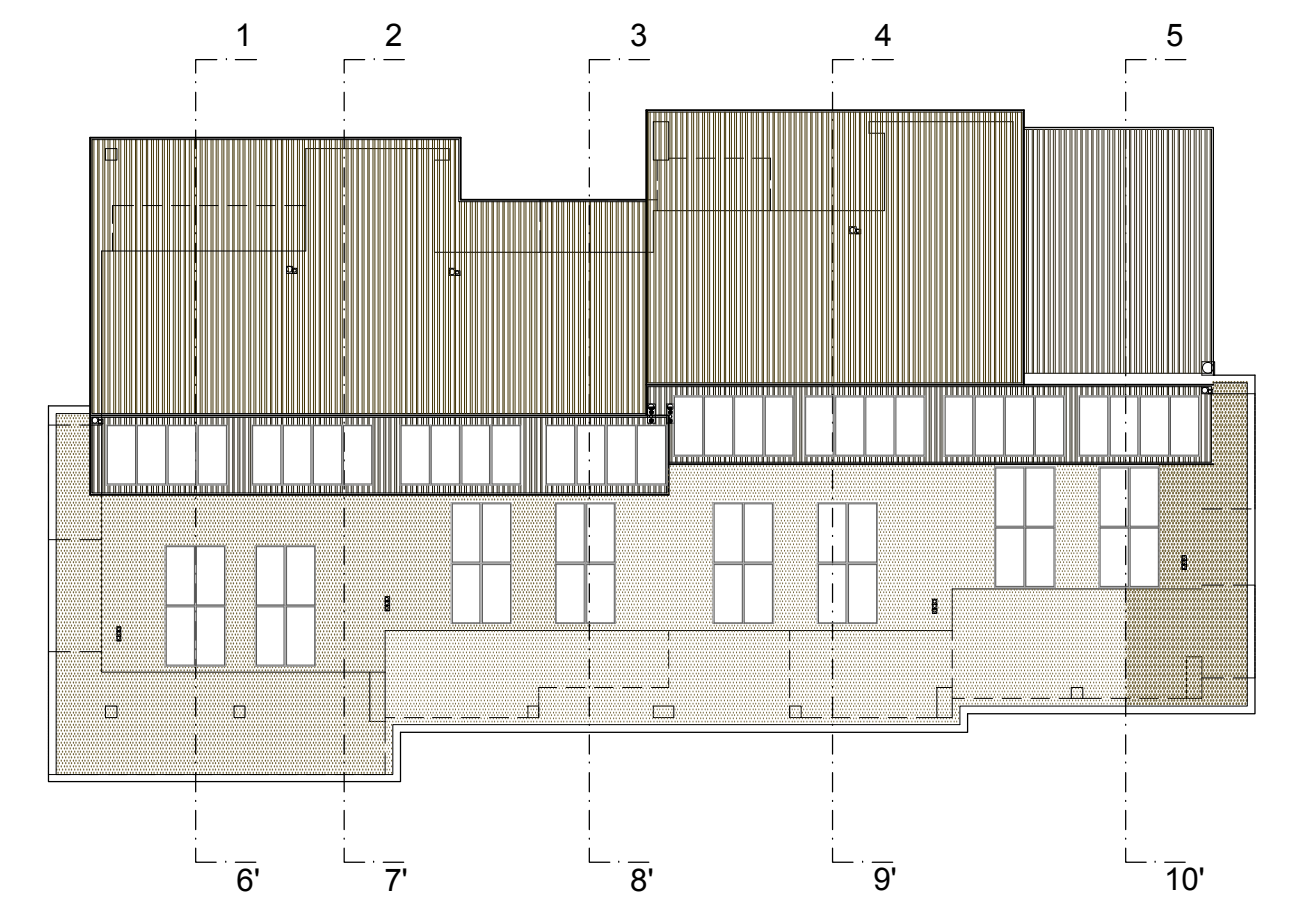


PIANO COPERTURA

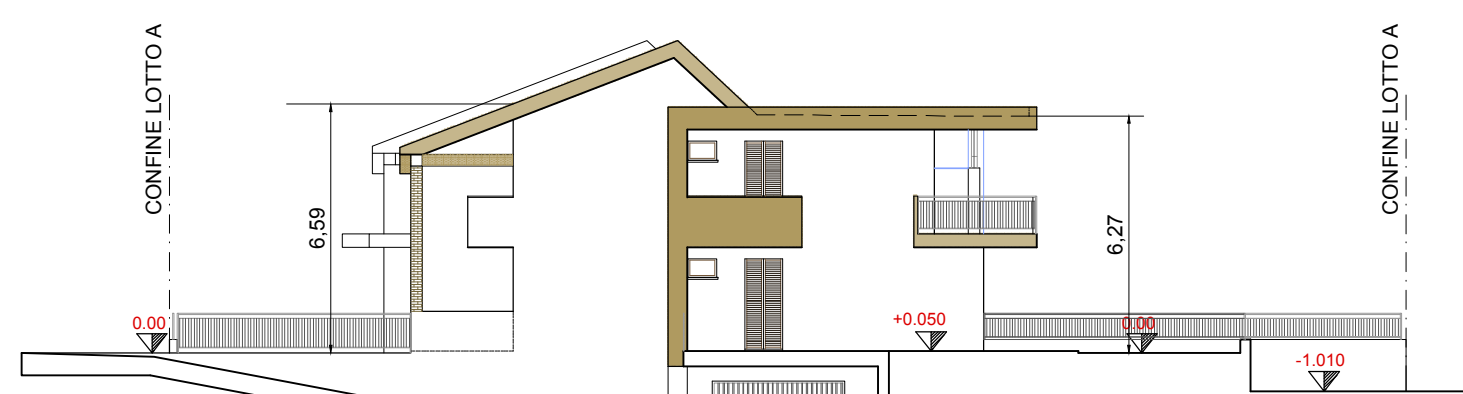


LADO DESTRO




RETROSPETTO

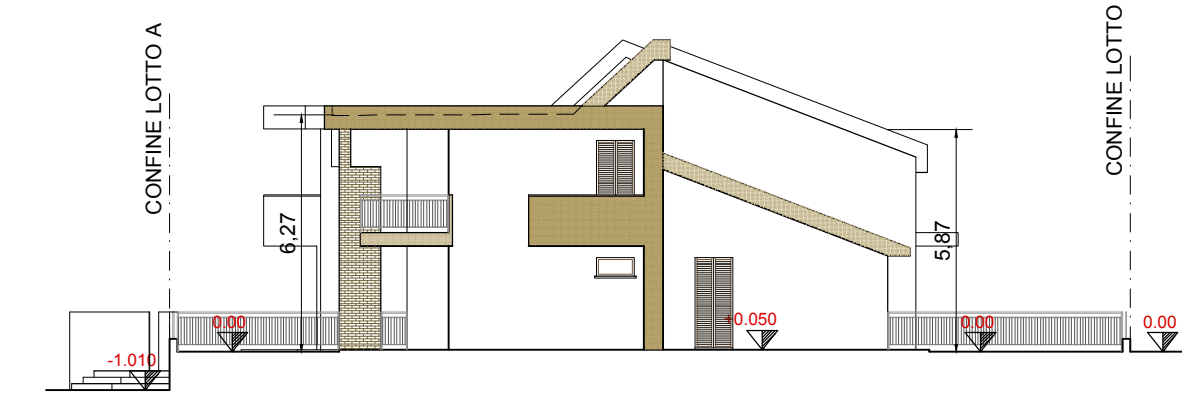


LATO SINISTRO

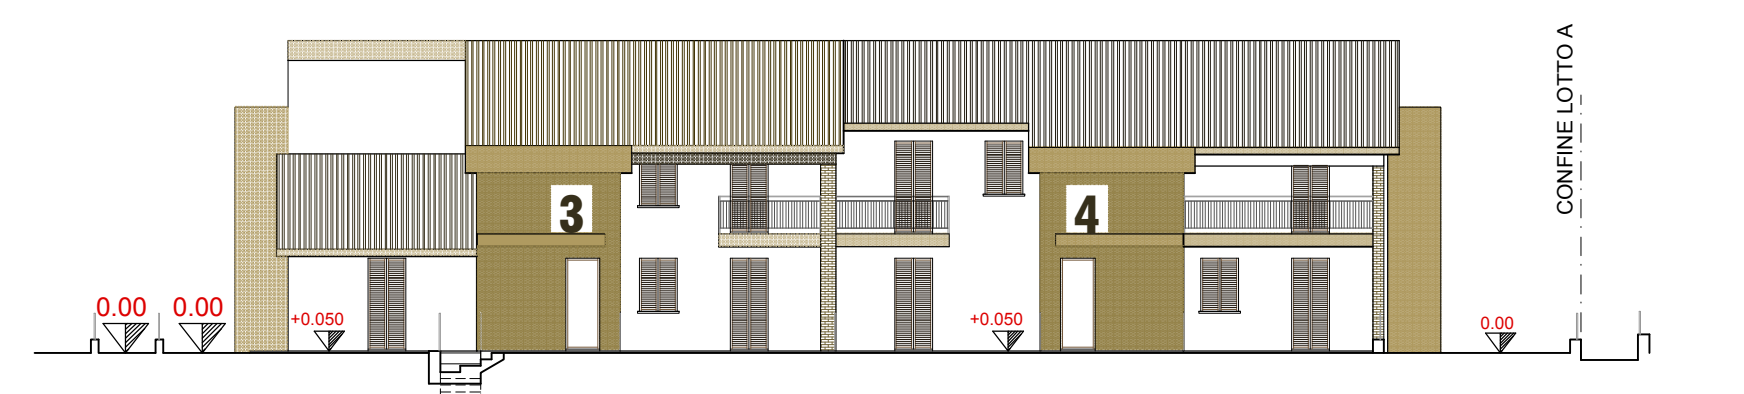


PROSPETTO

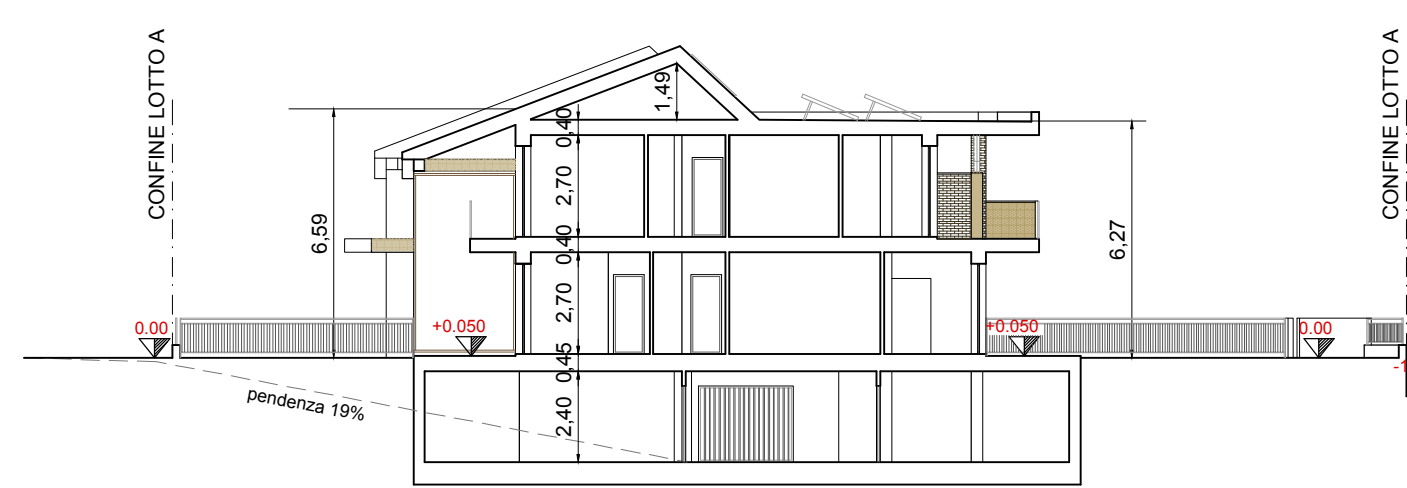


SEZIONE 1 - 1'

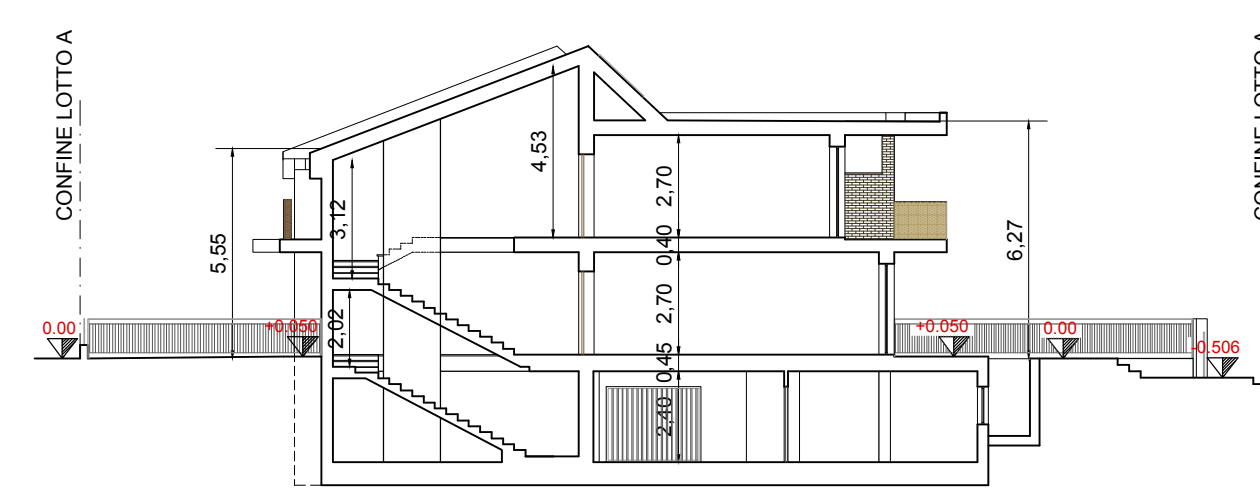

SEZIONE 2 - 2'

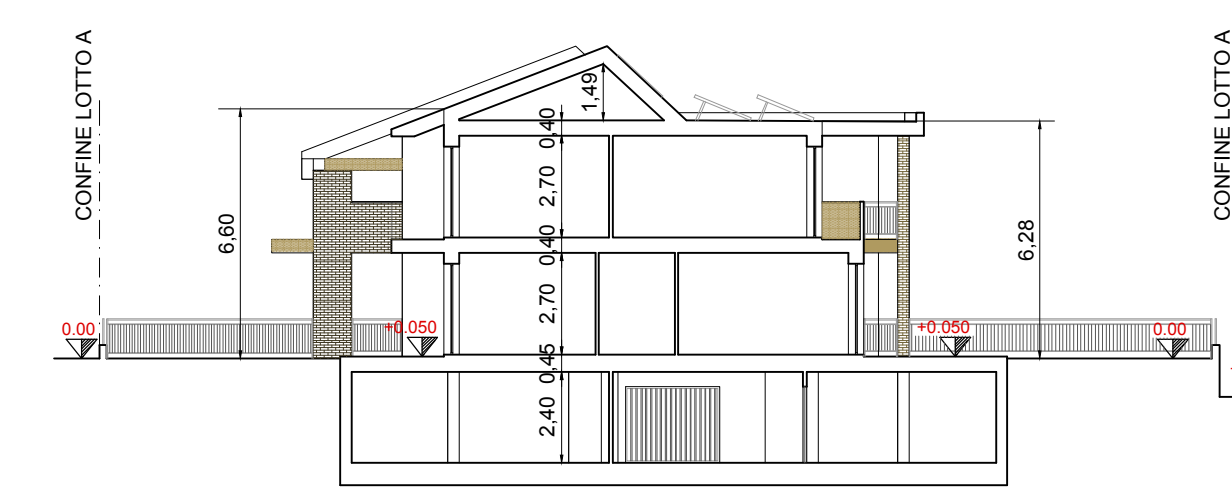

SEZIONE 3 - 3'

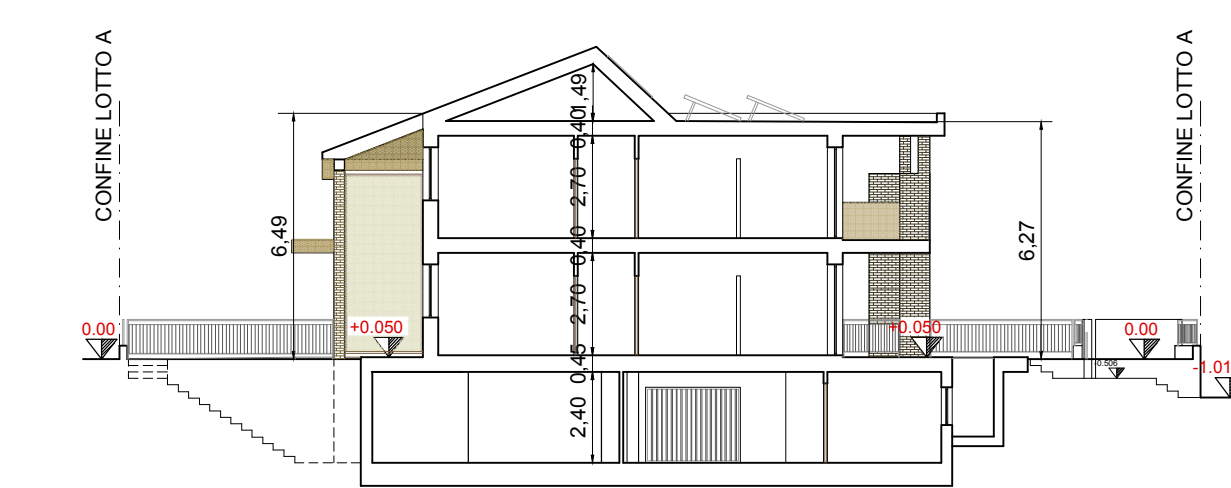


SEZIONE 4 - 4'




SEZIONE 5 - 5'


SUB COMPARTO 1 - FABBRICATO "B"

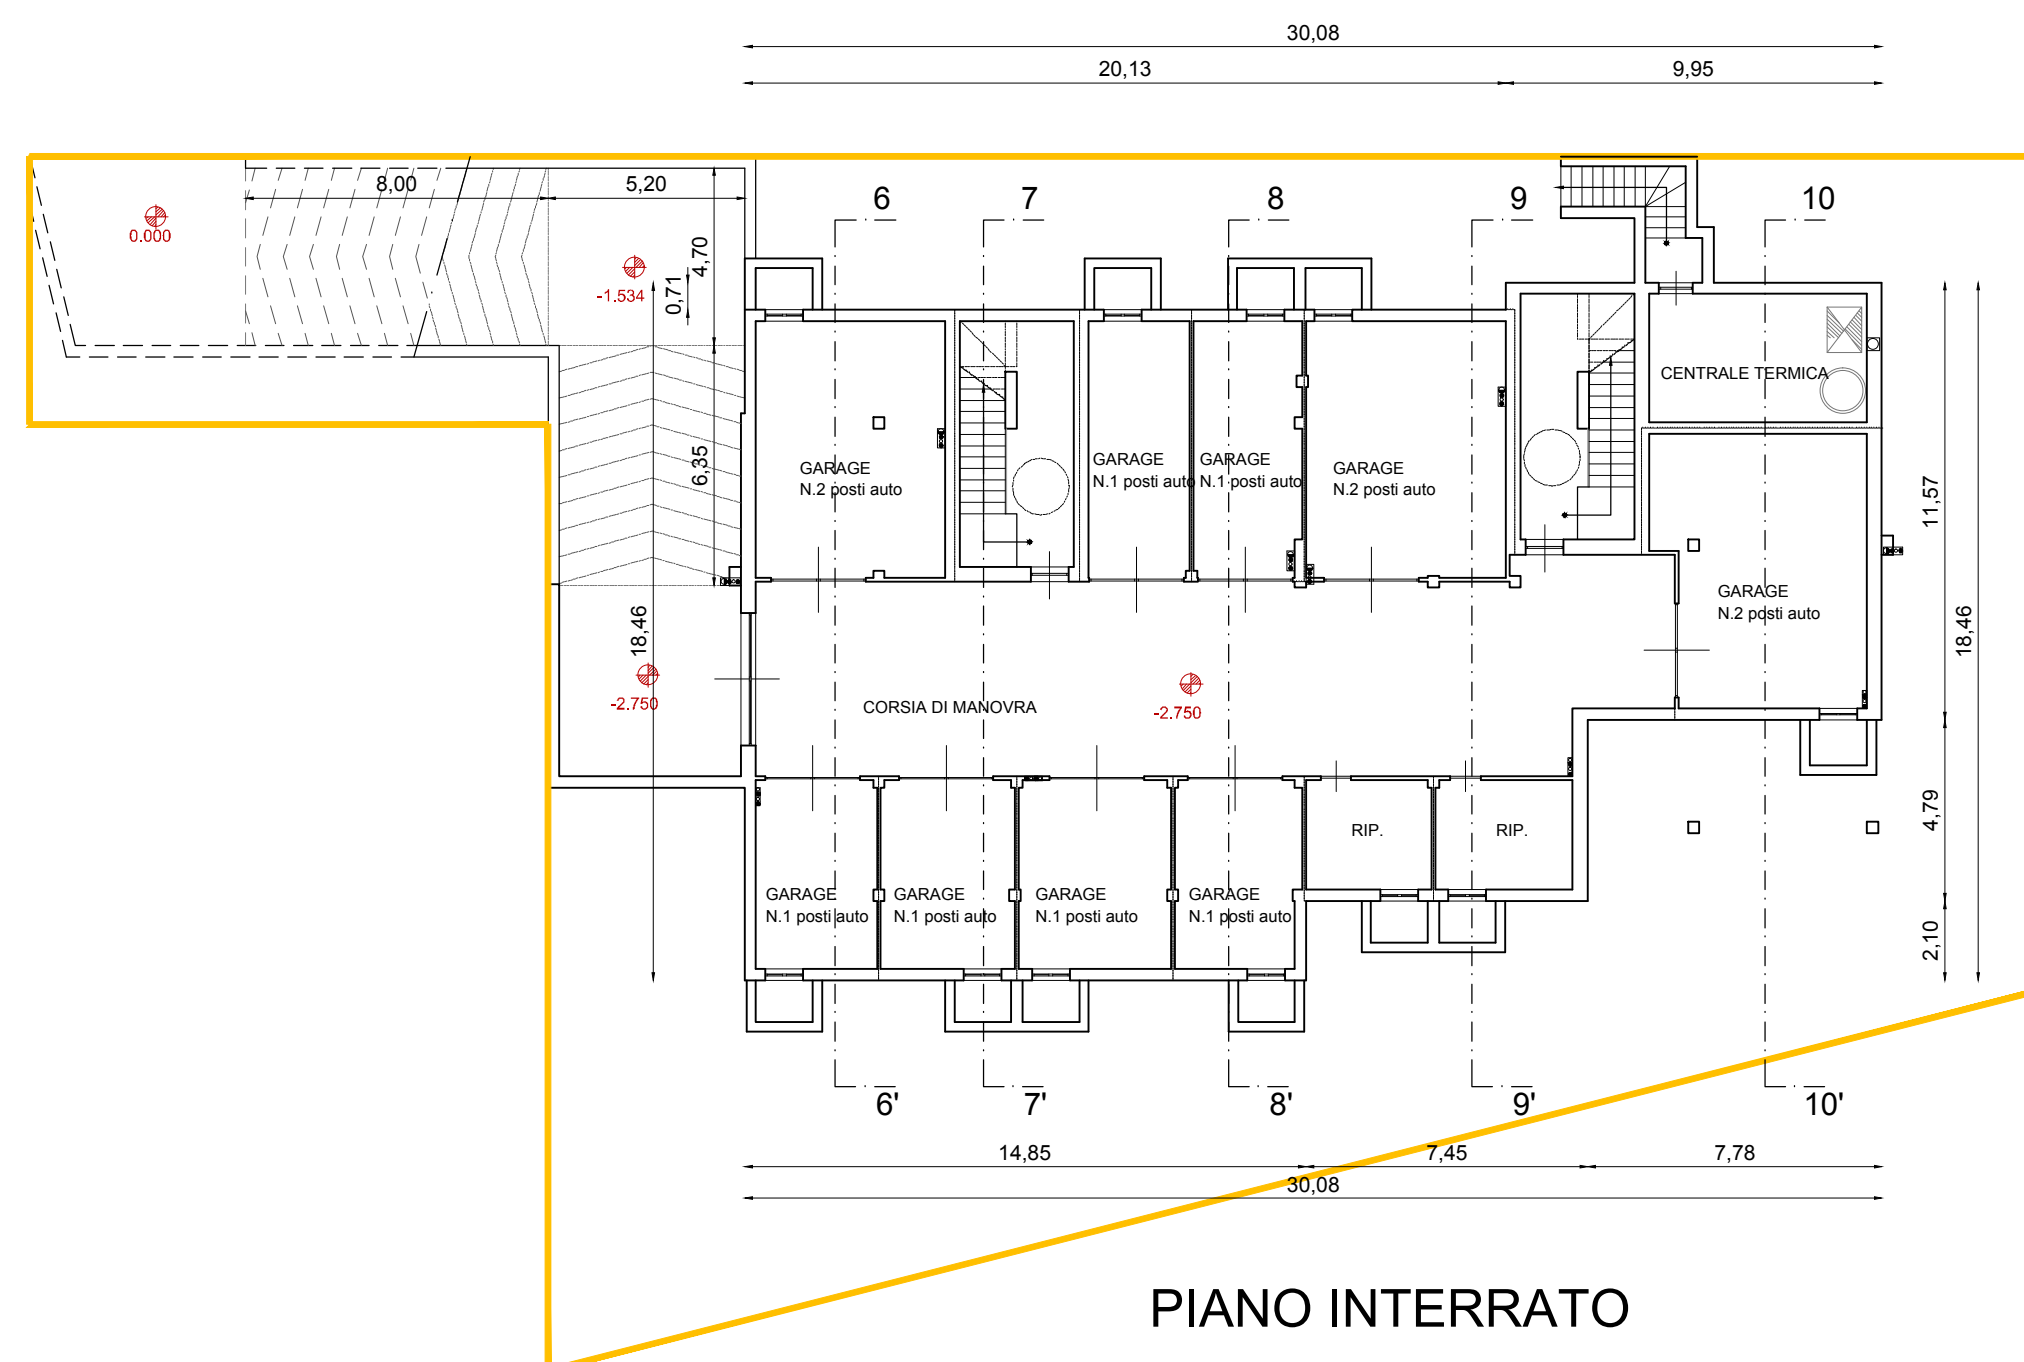


PIANO INTERRATO

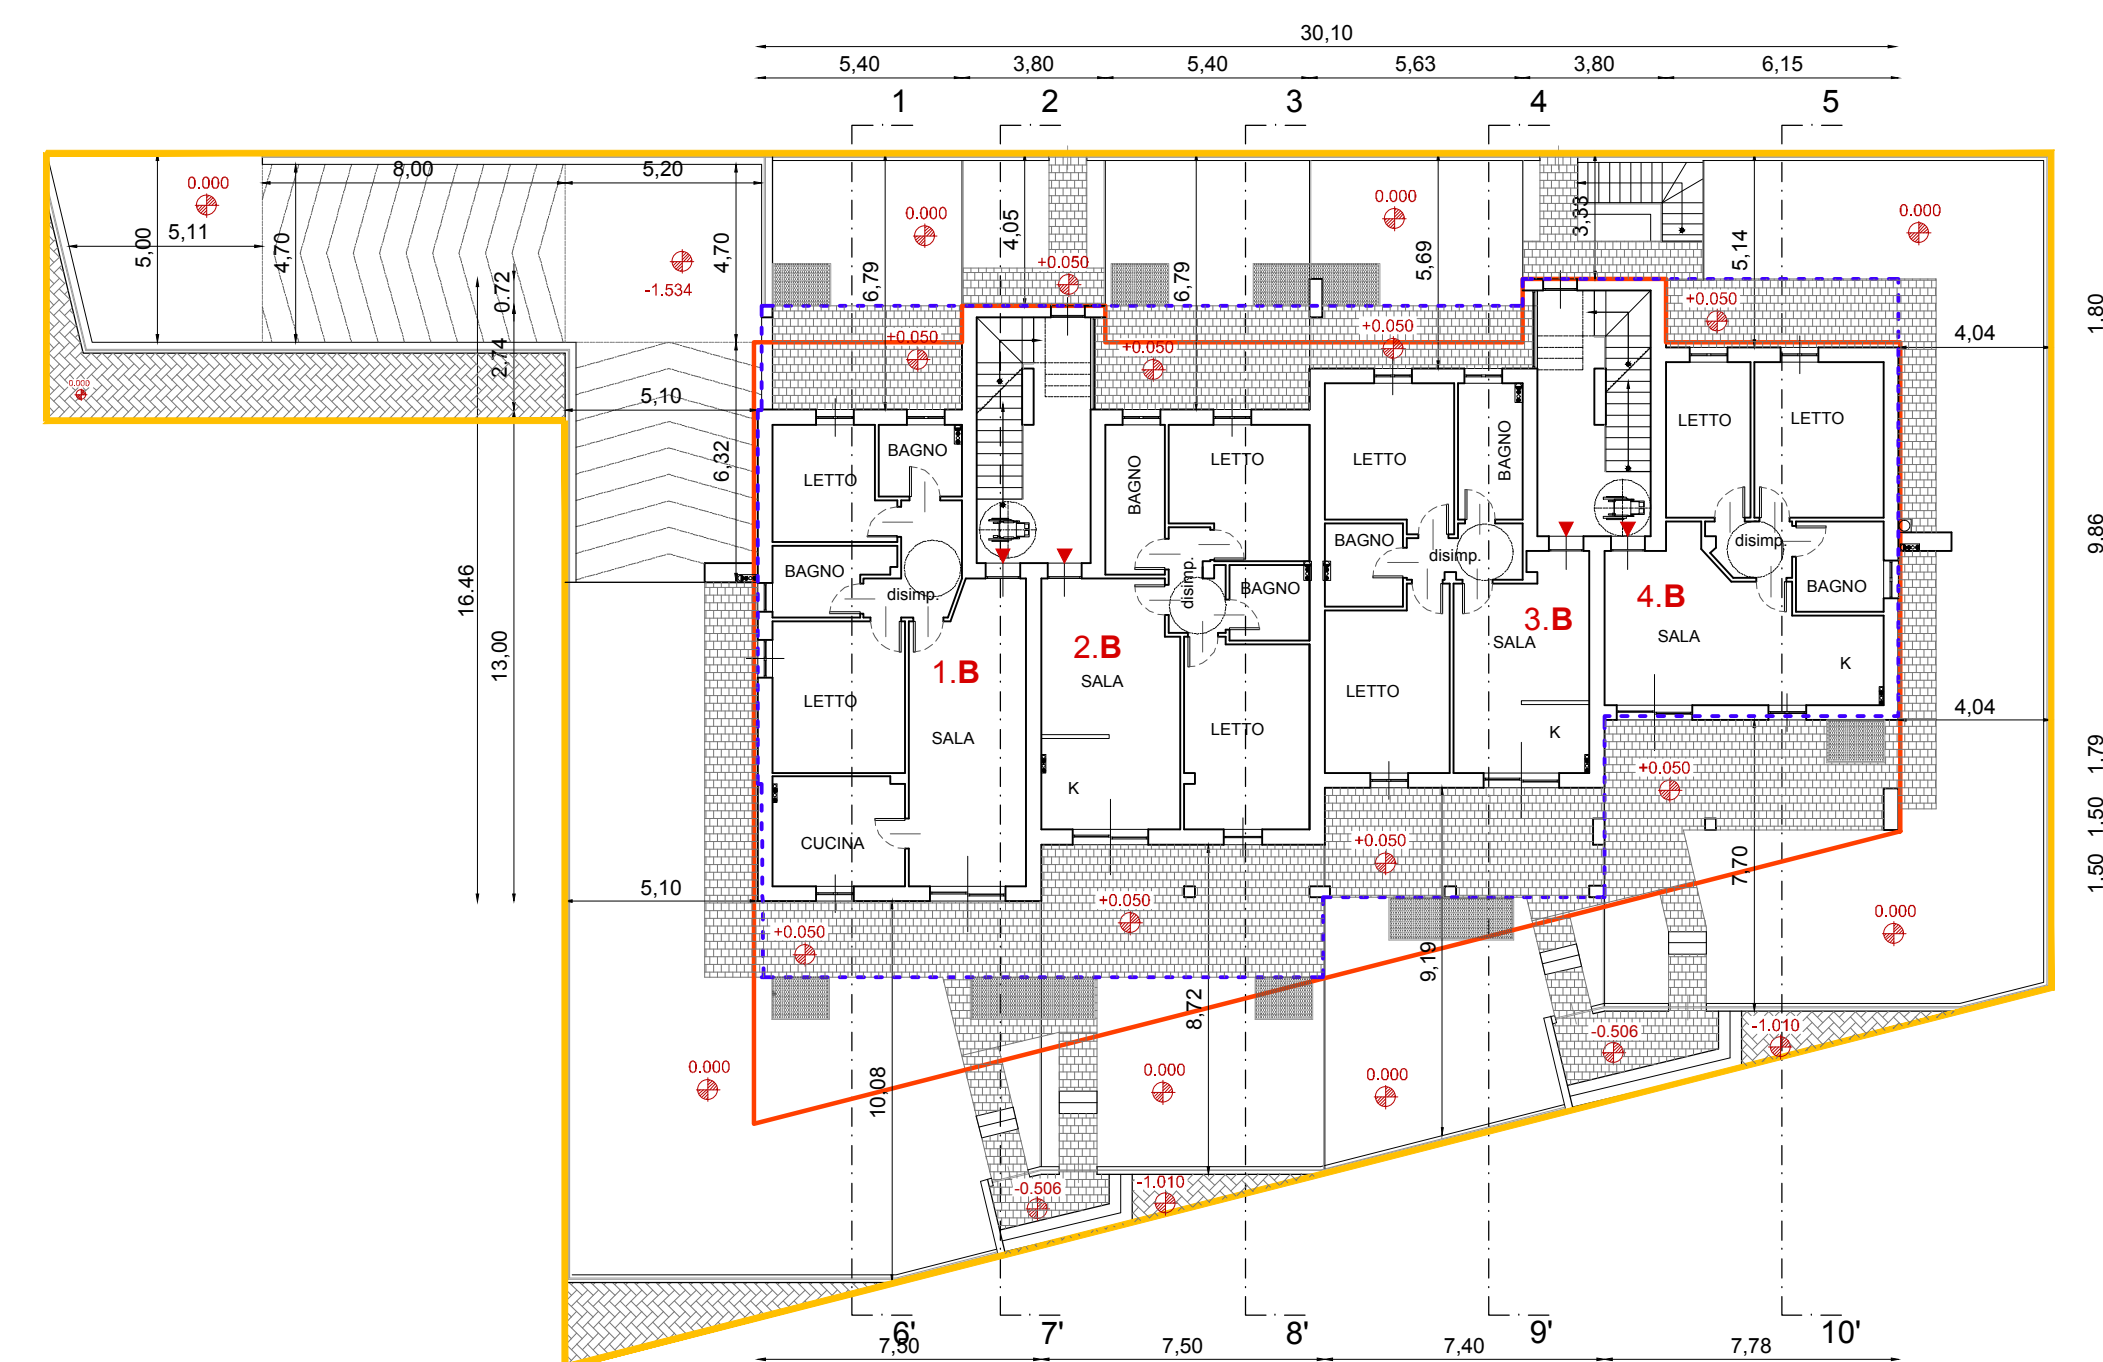


PIANO TERRA

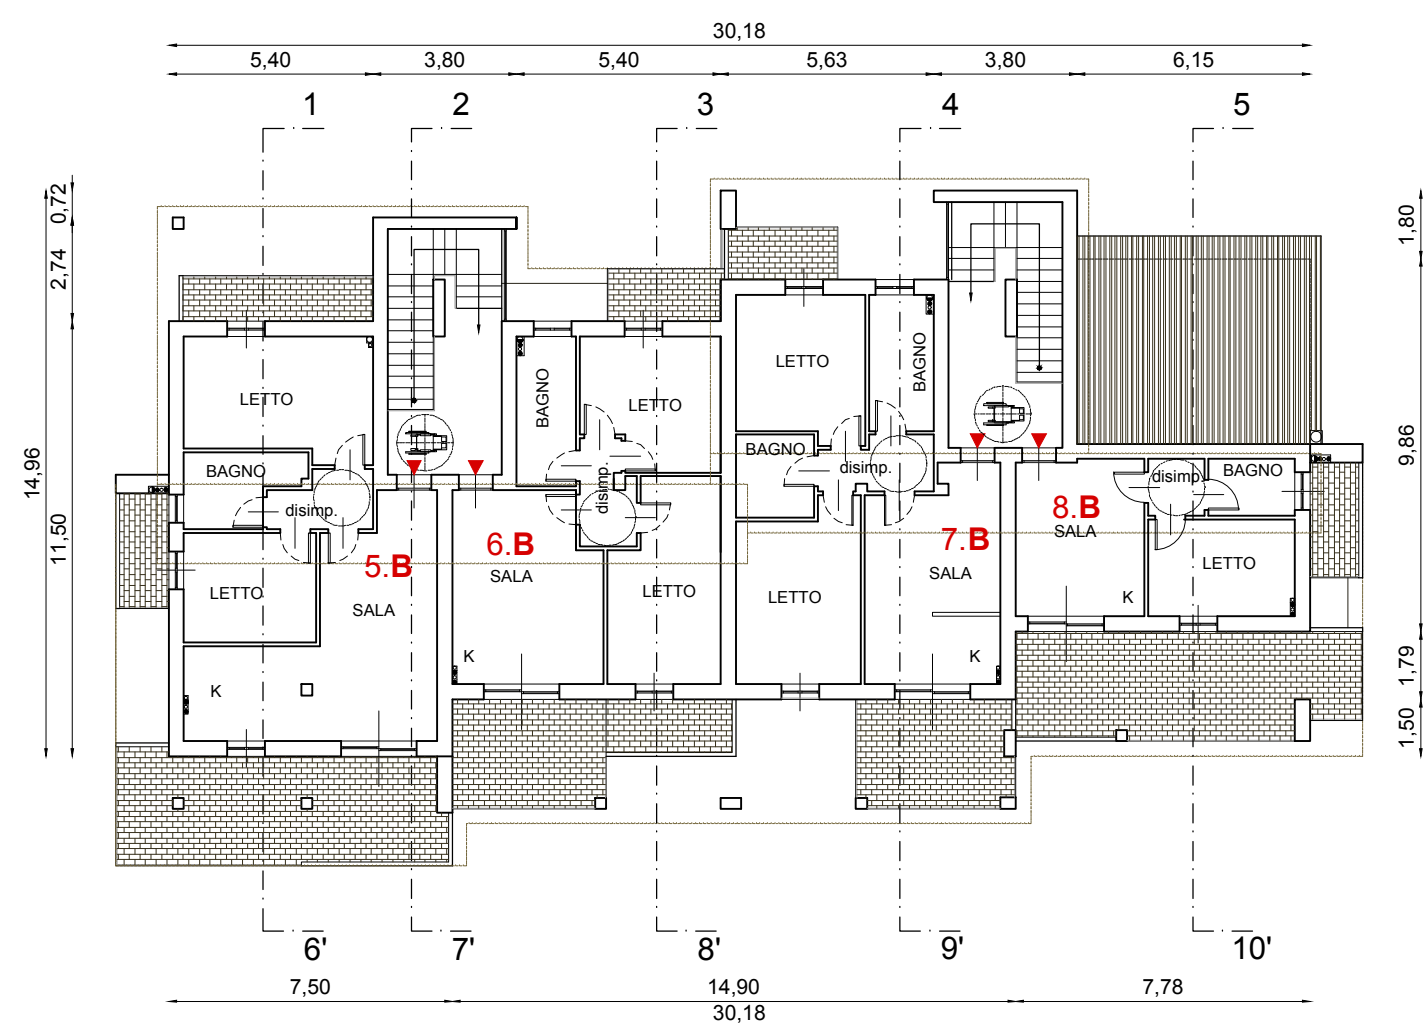

PIANO PRIMO

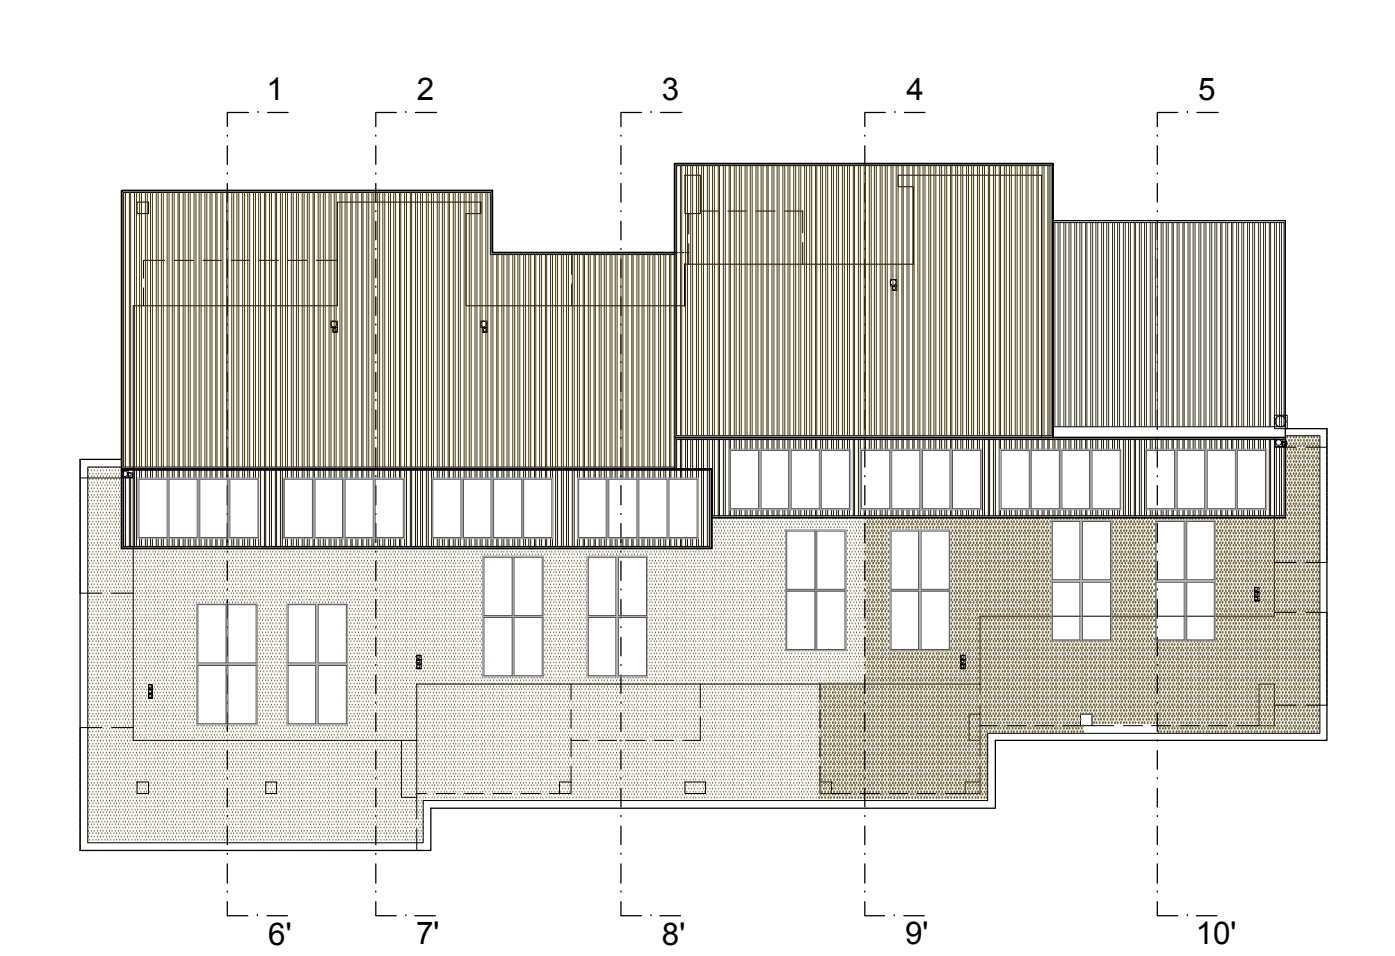


PIANO COPERTURA

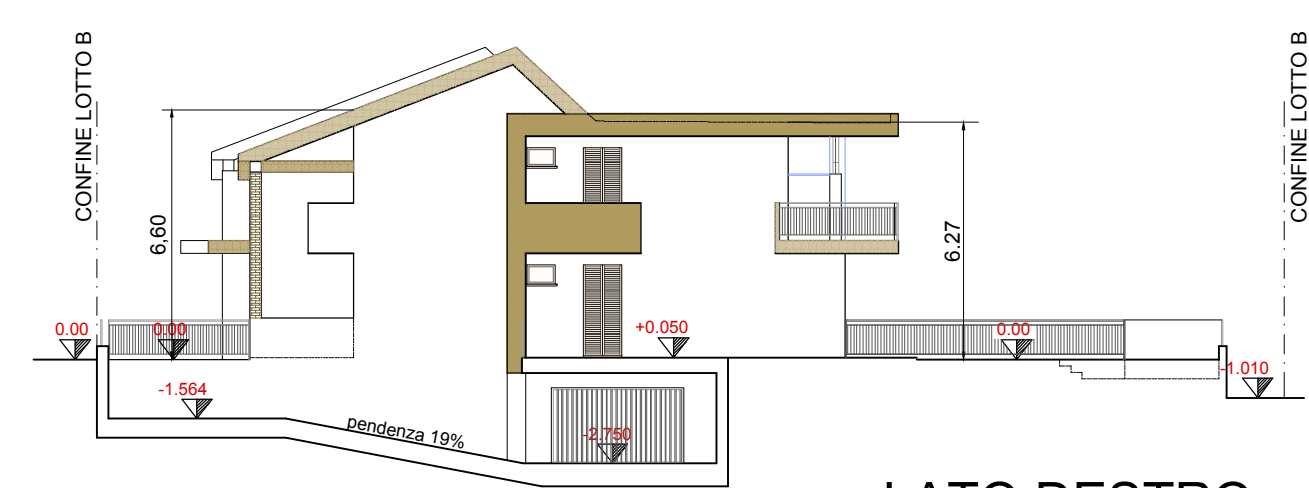

LATO DESTRO




RETROSPETTO

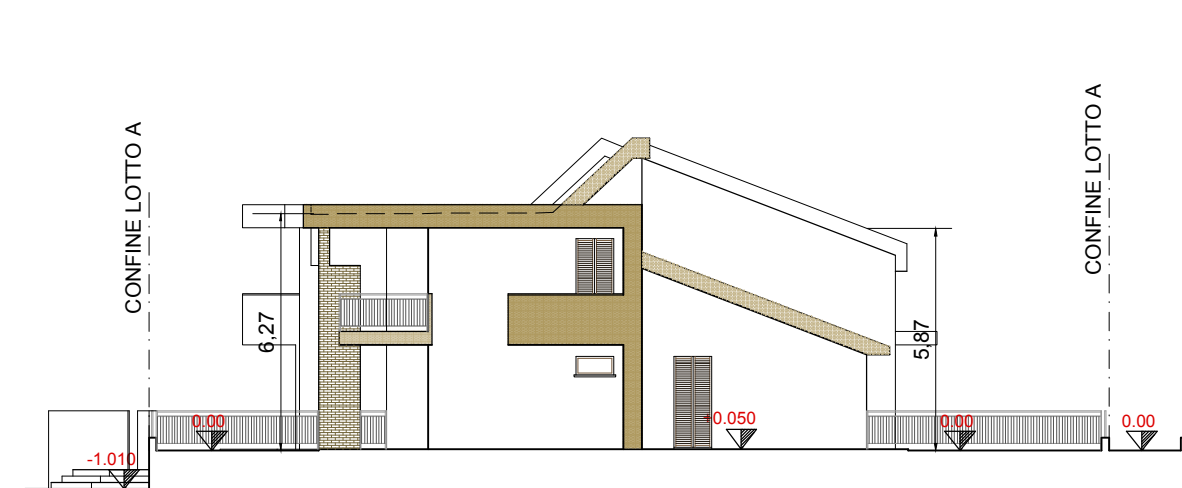


LATO SINISTRO



PROSPETTO

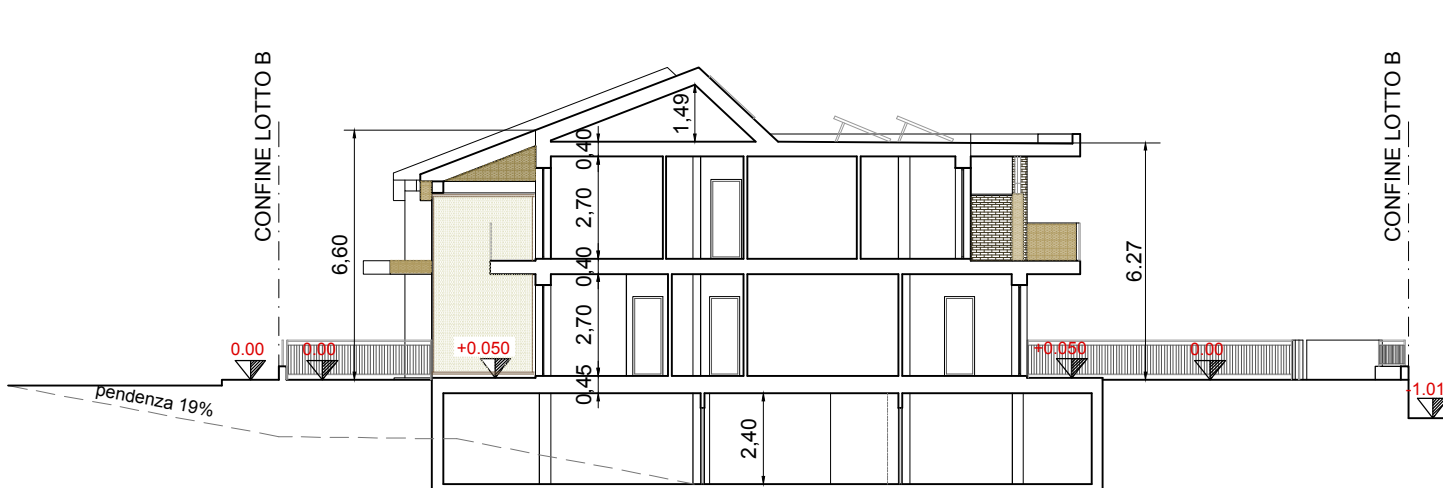


SEZIONE 6 - 6'

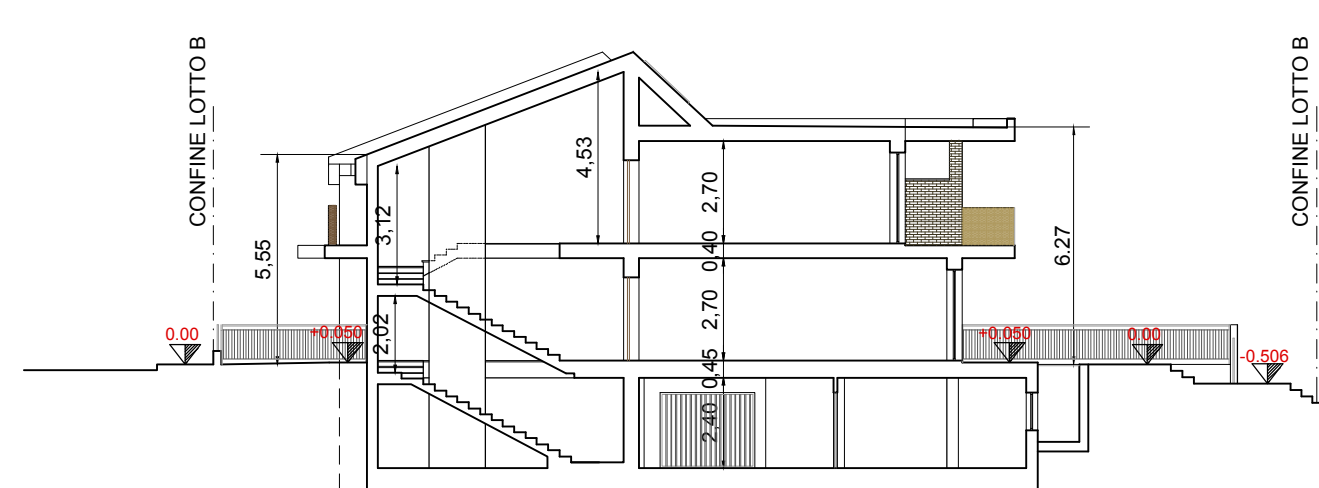


SEZIONE 7 - 7'



SEZIONE 8 - 8'

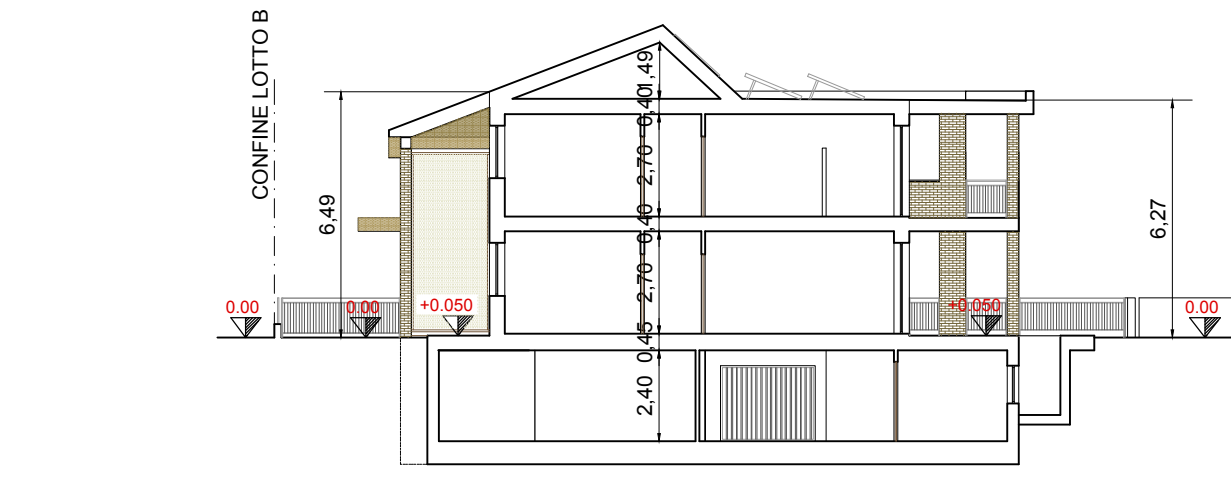

SEZIONE 9 - 9'

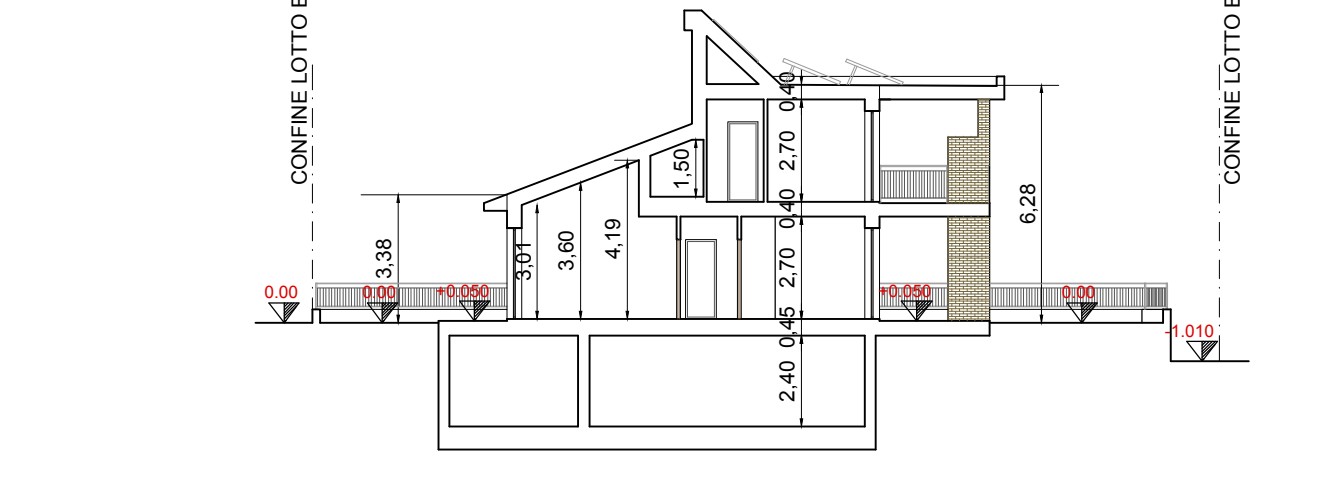

SEZIONE 10 - 10'

INDIVIDUAZIONE DEI LOTTI

