



**COMUNE DI FANO**  
Provincia di Pesaro Urbino



PROPRIETA':

**RONDINA MARIA CRISTINA** RND MCR 55P64 D488H  
**SAMBUCHI MARIA** SMB MRA 35M55 G479F  
**SAMBUCHI PAOLA** SMB PLA 46D57 G479A  
**FERRI GIOVANNI** FRR GNN 49D09 D488G

I PROGETTISTI:

Arch. Roberta Giulini

Geom. Gabriele Talamone

Geom. Floriano Rondina

DATA:

PROGETTO DI:  
VARIANTE AL P.R.G. PER L'ATTUAZIONE DEGLI EX  
COMPARTI ST5\_P50 E ST5\_P67 A DESTINAZIONE  
RESIDENZIALE.  
Fano, frazione di Cuccurano, Strada Provinciale n.3 Flaminia

TAV. n.


**B4**

OGGETTO:


**PROGETTO OPERE DI URBANIZZAZIONE**  
**STATO DI PROGETTO**  
**LINEA FOGNA NERA**

SCALA: 1:10  
1:20  
1:500

**PARTICOLARE**  
sezione di scavo rete acque nere scala 1:10

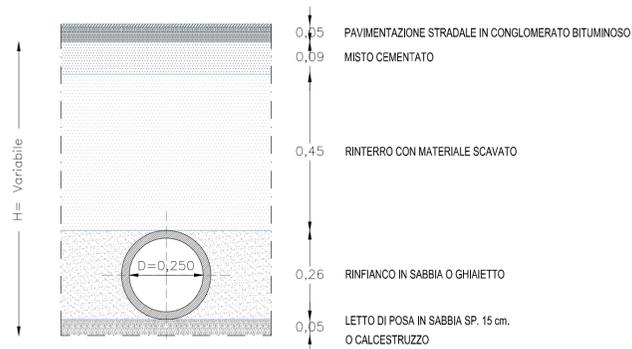

**PARTICOLARE**  
pozzetto di ispezione scala 1:20

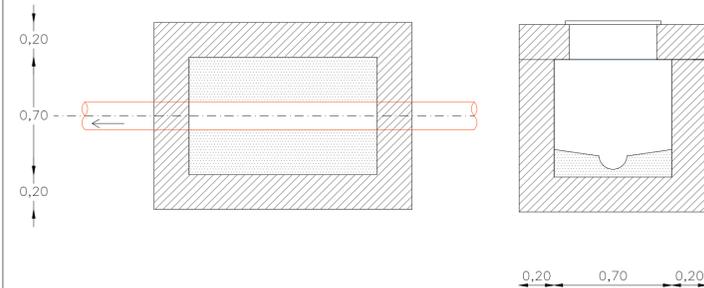

Limite SUB COMPARTO "1"

Limite SUB COMPARTO "2"

**LEGENDA**

- condotta acque nere
- pozzetto in cls prefabbricato
- vasca di prima pioggia con scolmatore esterno
- fognatura nera esistente

