

STUDIO DI ARCHITETTURA
ARCH. MICHELE SOLAZZI

Via Flaminia 231 Calcinelli 61036 Colli al Metauro (Pesaro-Urbino) fax. 0721.1832125 cell. 328.4779484
e-mail: solazzi@live.it PEC: michele.solazzi@archiworldpec.it cod.fisc. SLZMHL67C19D488S part. IVA 02091610416

COMUNE DI FANO
(PROVINCIA DI PESARO-URBINO)

COMMITTENTE: RONDINA GIANLUCA C. F. RNDGLC72S11D488H

OGGETTO: PIANO DI RECUPERO IN VARIANTE AL PIANO PARTICOLAREGGIATO DEL CENTRO STORICO DI UN FABBRICATO RESIDENZIALE

UBICAZIONE: VIA DELLA VALLE 16


DATI CAT.: FOGLIO N. 141 PARTICELLA 844

DATA: MARZO 2023


SCALA: 1:100

TAVOLA 3: STATO ATTUALE E DI PROGETTO
PIANTE PROSPETTI SEZIONI


STATO ATTUALE

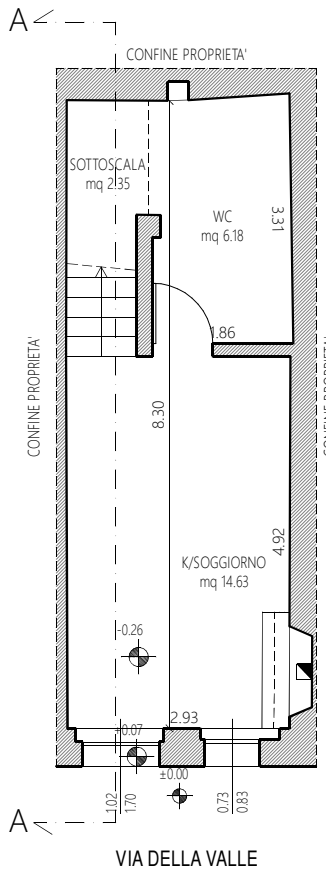


PIANO TERRA

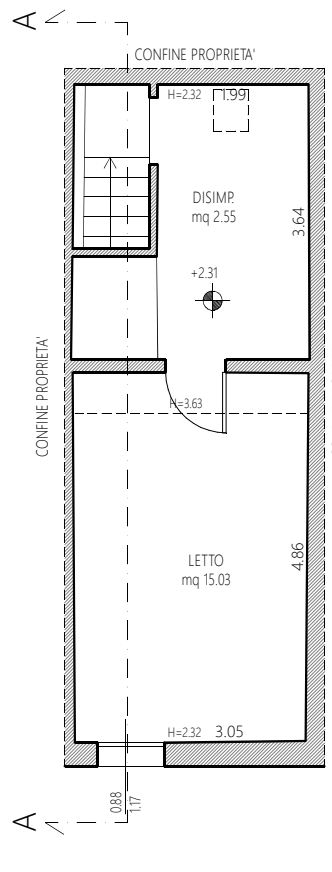

PIANO PRIMO

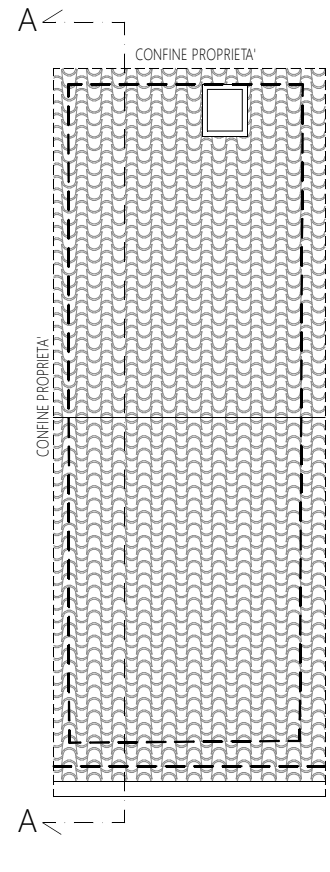

PIANO COPERTURA

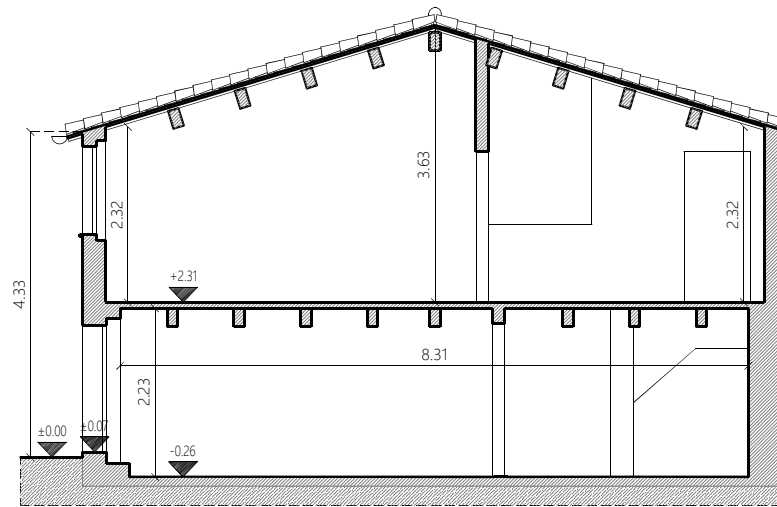


SEZIONE A-A




PROSPETTO VIA DELLA VALLE

PREVISIONE PER L'ADEGUAMENTO ALLA LEGGE N. 13/1989
Criterio di Adattabilità (scala 1:100)

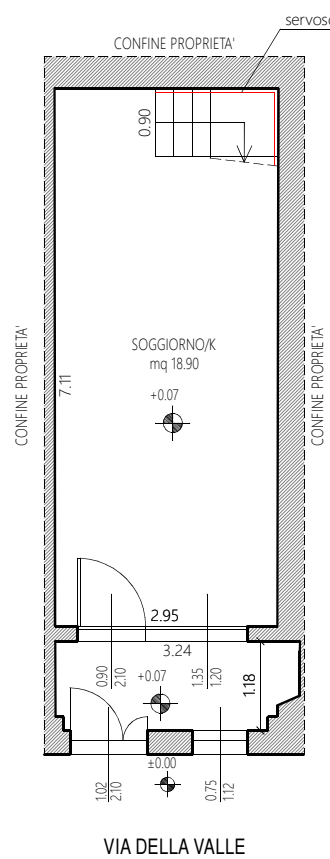


PIANO TERRA


STATO DI PROGETTO

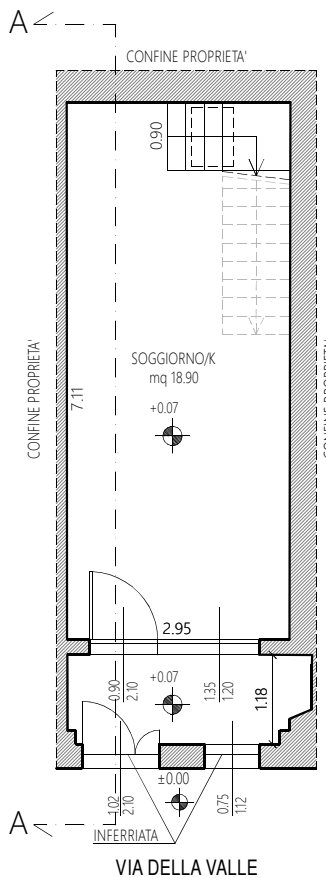


PIANO TERRA

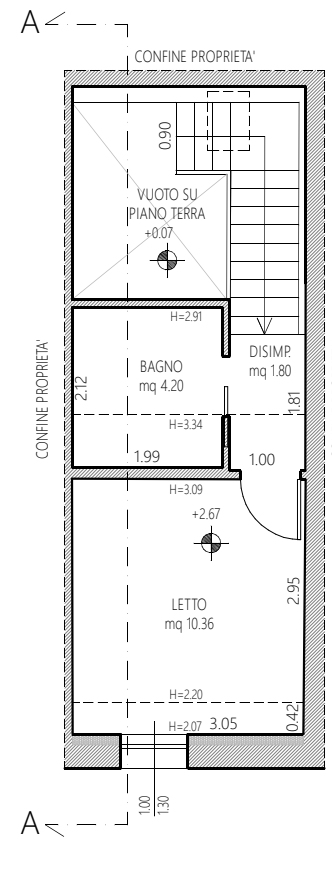


PIANO PRIMO

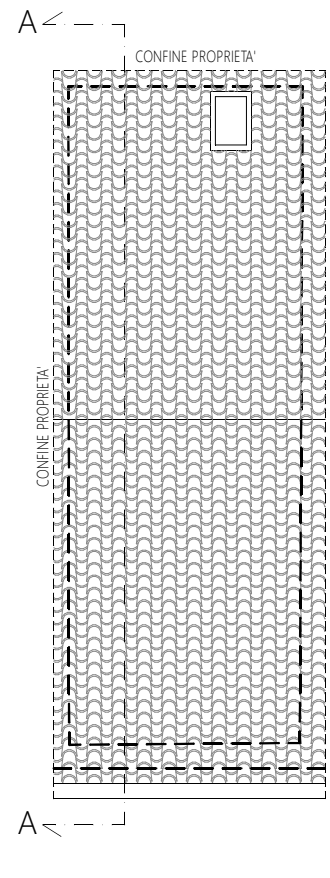


PIANO COPERTURA

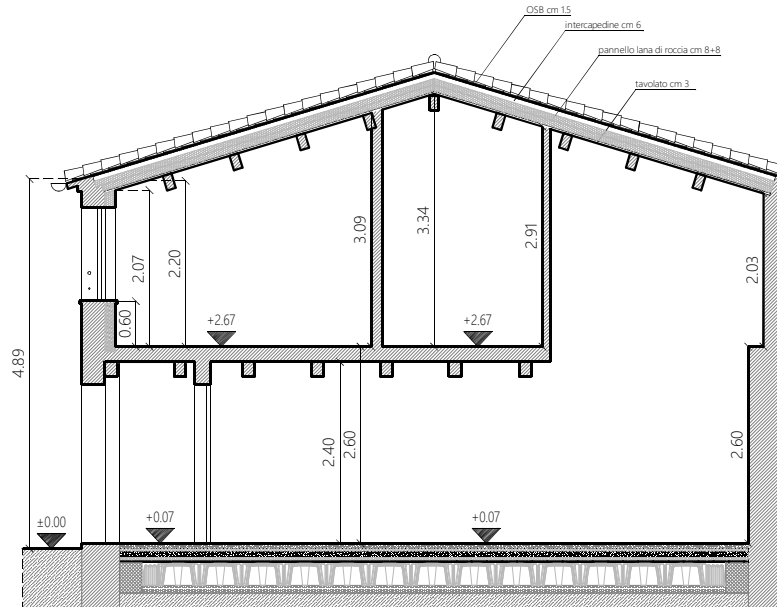

SEZIONE A-A

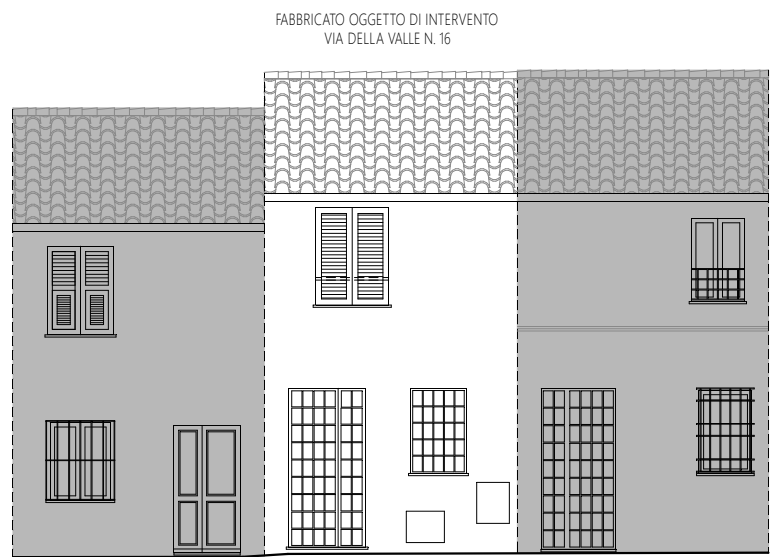

PROSPETTO VIA DELLA VALLE

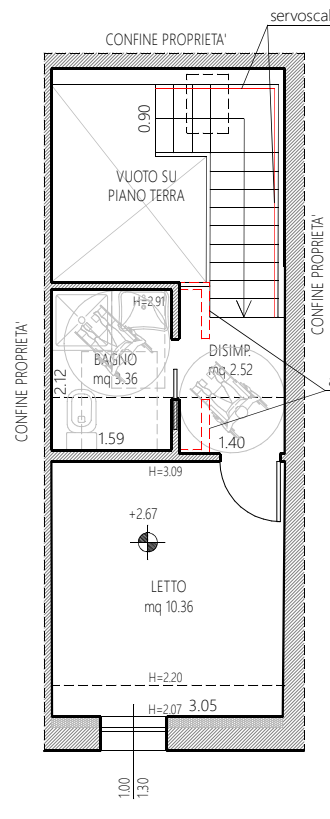

PIANO PRIMO