

COMUNE DI FANO

PROGETTO

MARUCCINI MARCO c.f. - MRC MRC 76121 DT4BF  
CARNAROLI SELVE c.f. - CRN SLV 32944 D46RT  
BRUSCIA MARIA TERESA c.f. - BRS MTR 60157 D486G  
BRUSCIA PAOLO c.f. - BRS PLA 65709 D468M  
BRUSCIA MIRTY c.f. - BRS MIR 28556 D488I

PROGETTO  
PANO DI RECUPERO IN VARIANTE AL PIANO  
PARTICOLAREGGIATO DEL CENTRO STORICO  
DI UN FABBRICATO SITO IN VIA BARTOLUCCI N.26

LOCALITA'

FANO

STATO ATTUALE

PIANTE - SEZIONE - PROSPETTI


PROSPETTIVA

Studio Tecnico Associato  
Ing. DELL'ONTE E. & SABATINI M.  
Via Fiumana, 280c - 61030 CASCINELLI (SALTERA, PU)  
Tel/Fax: 0721 5862107 / e-mail: studiodelmonte@virgilio.com


COLLABORATORE

Studio Tecnico  
Geom. ANDREA FOSSI  
Via Poeta Romano, 107 - 61037 MONTENAPESCE (A. M. PU)  
Tel/Fax: 0721 5862070 / e-mail: a.fossi@montenapescetec.it  
c.f. FSS MCR 77012 D488A


PIANTA PIANO SEMINTERATO

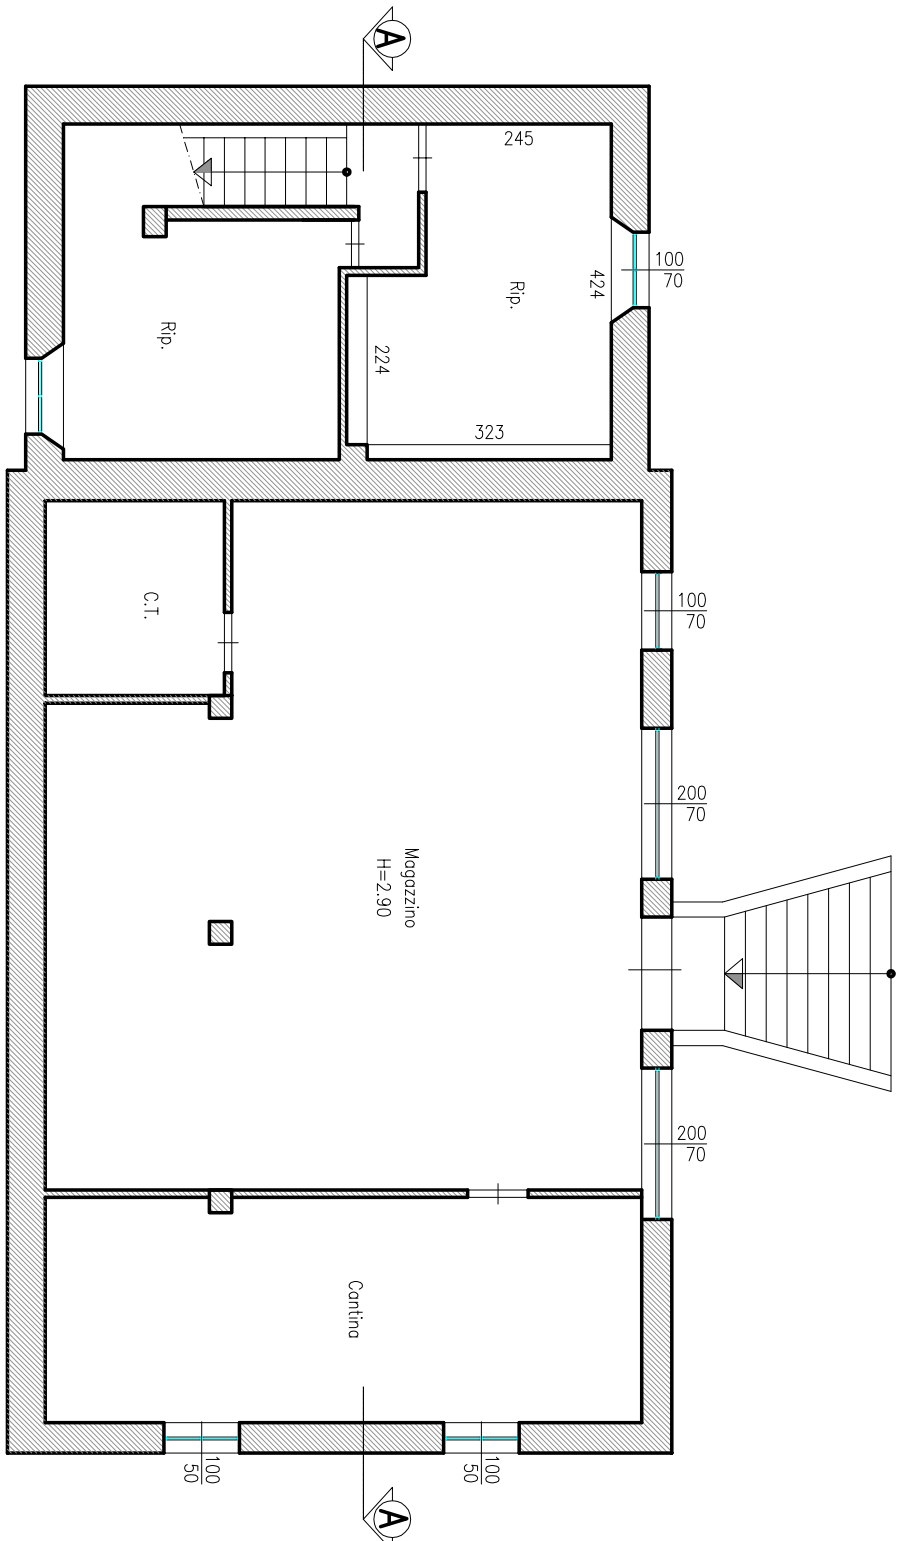


PIANTA PIANO TERRA

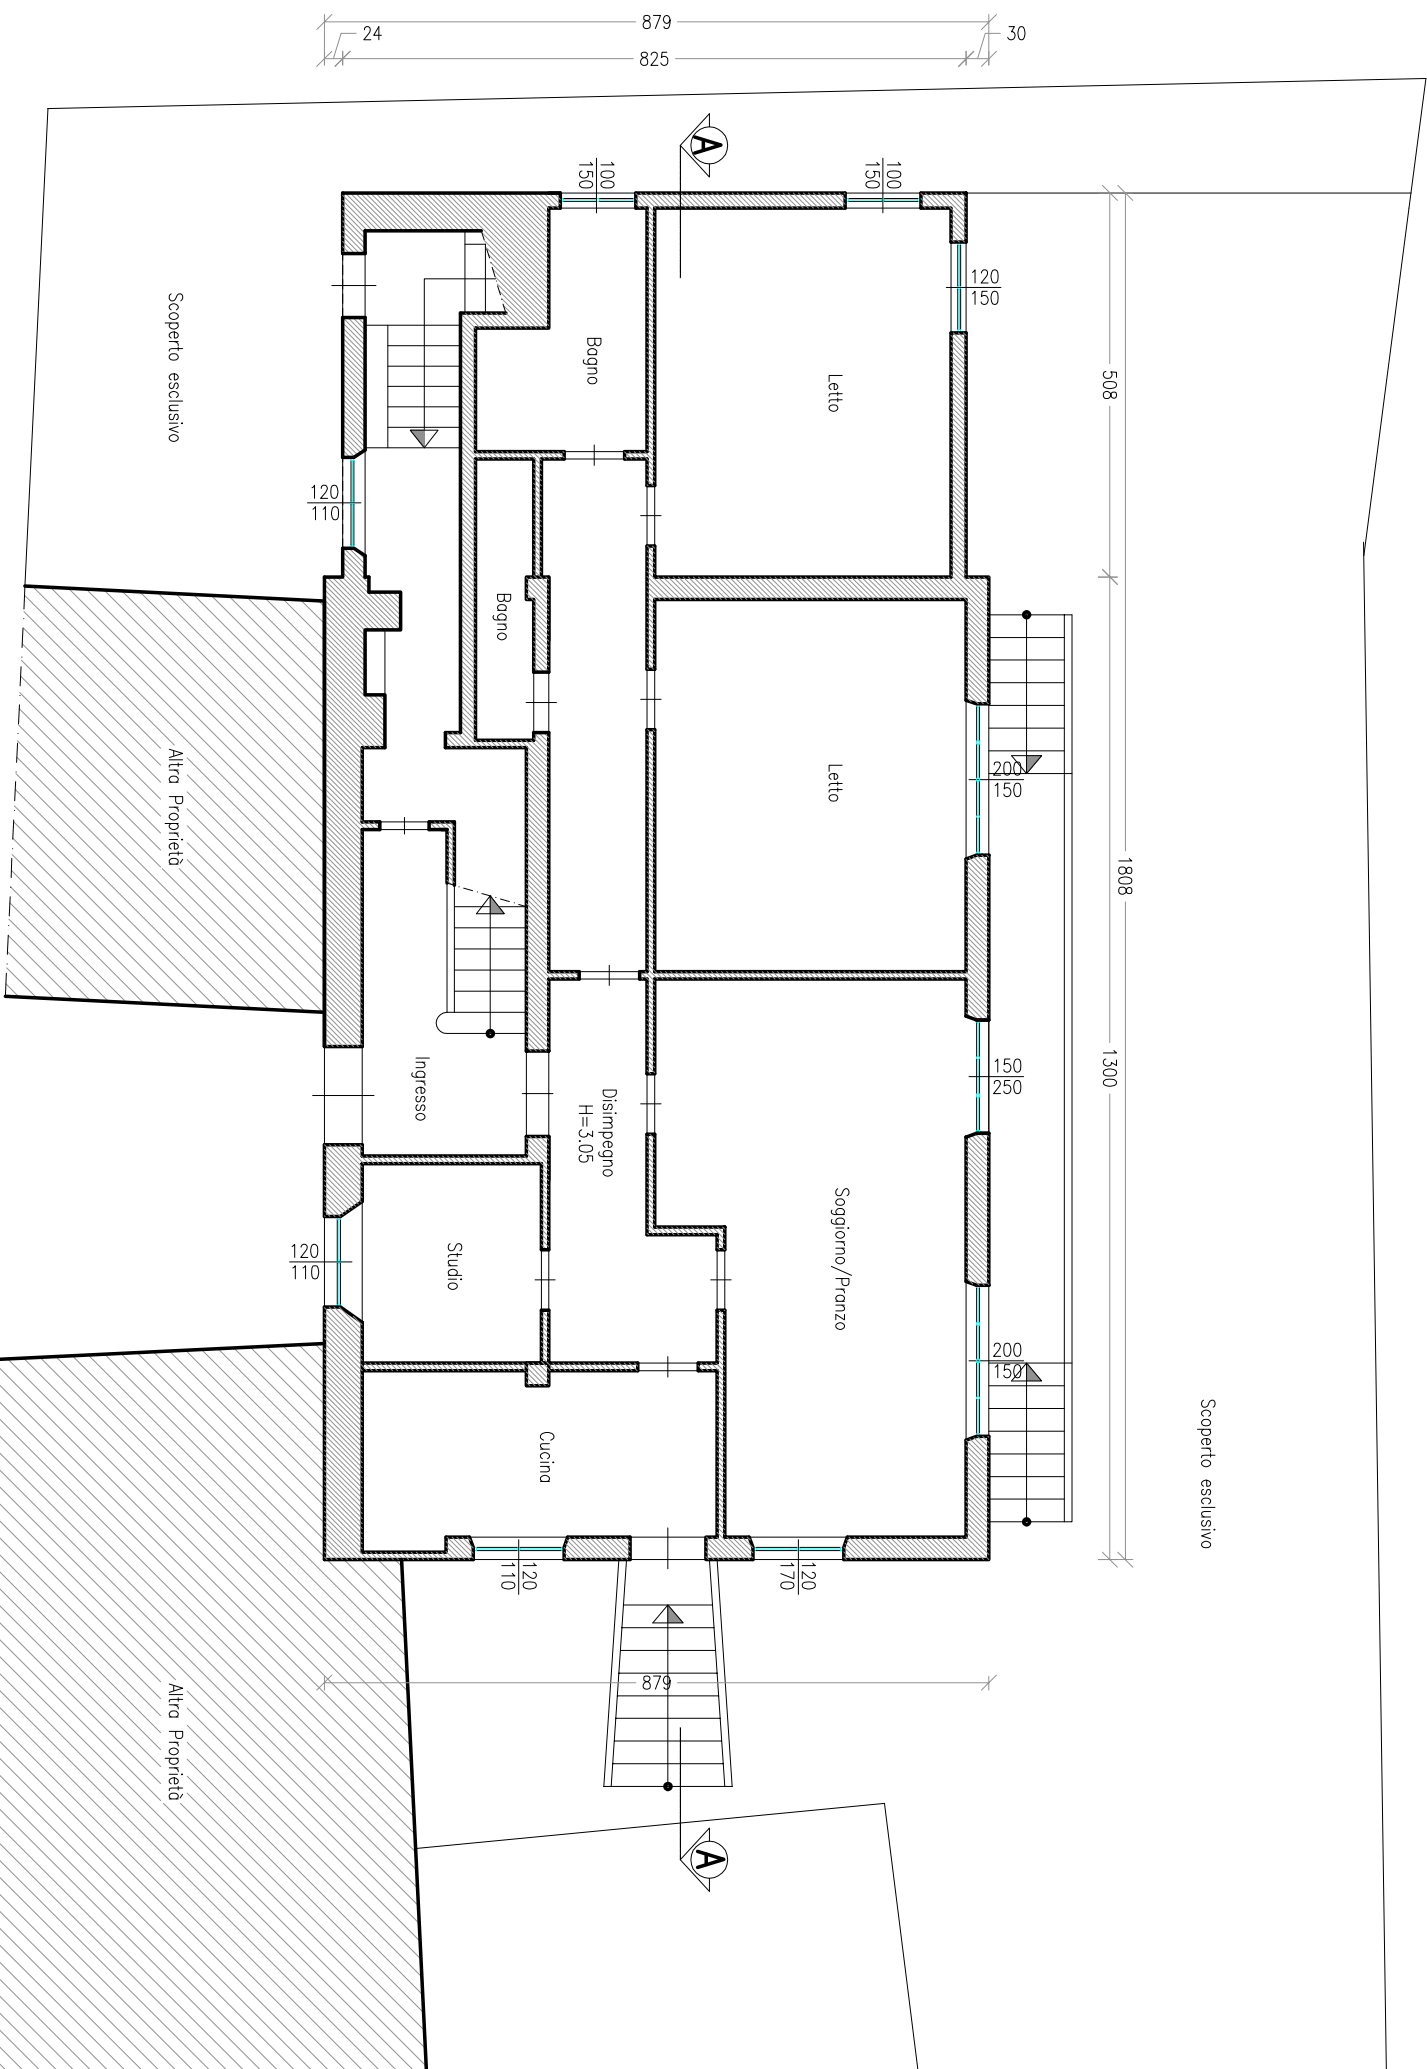


PIANTA PIANO PRIMO

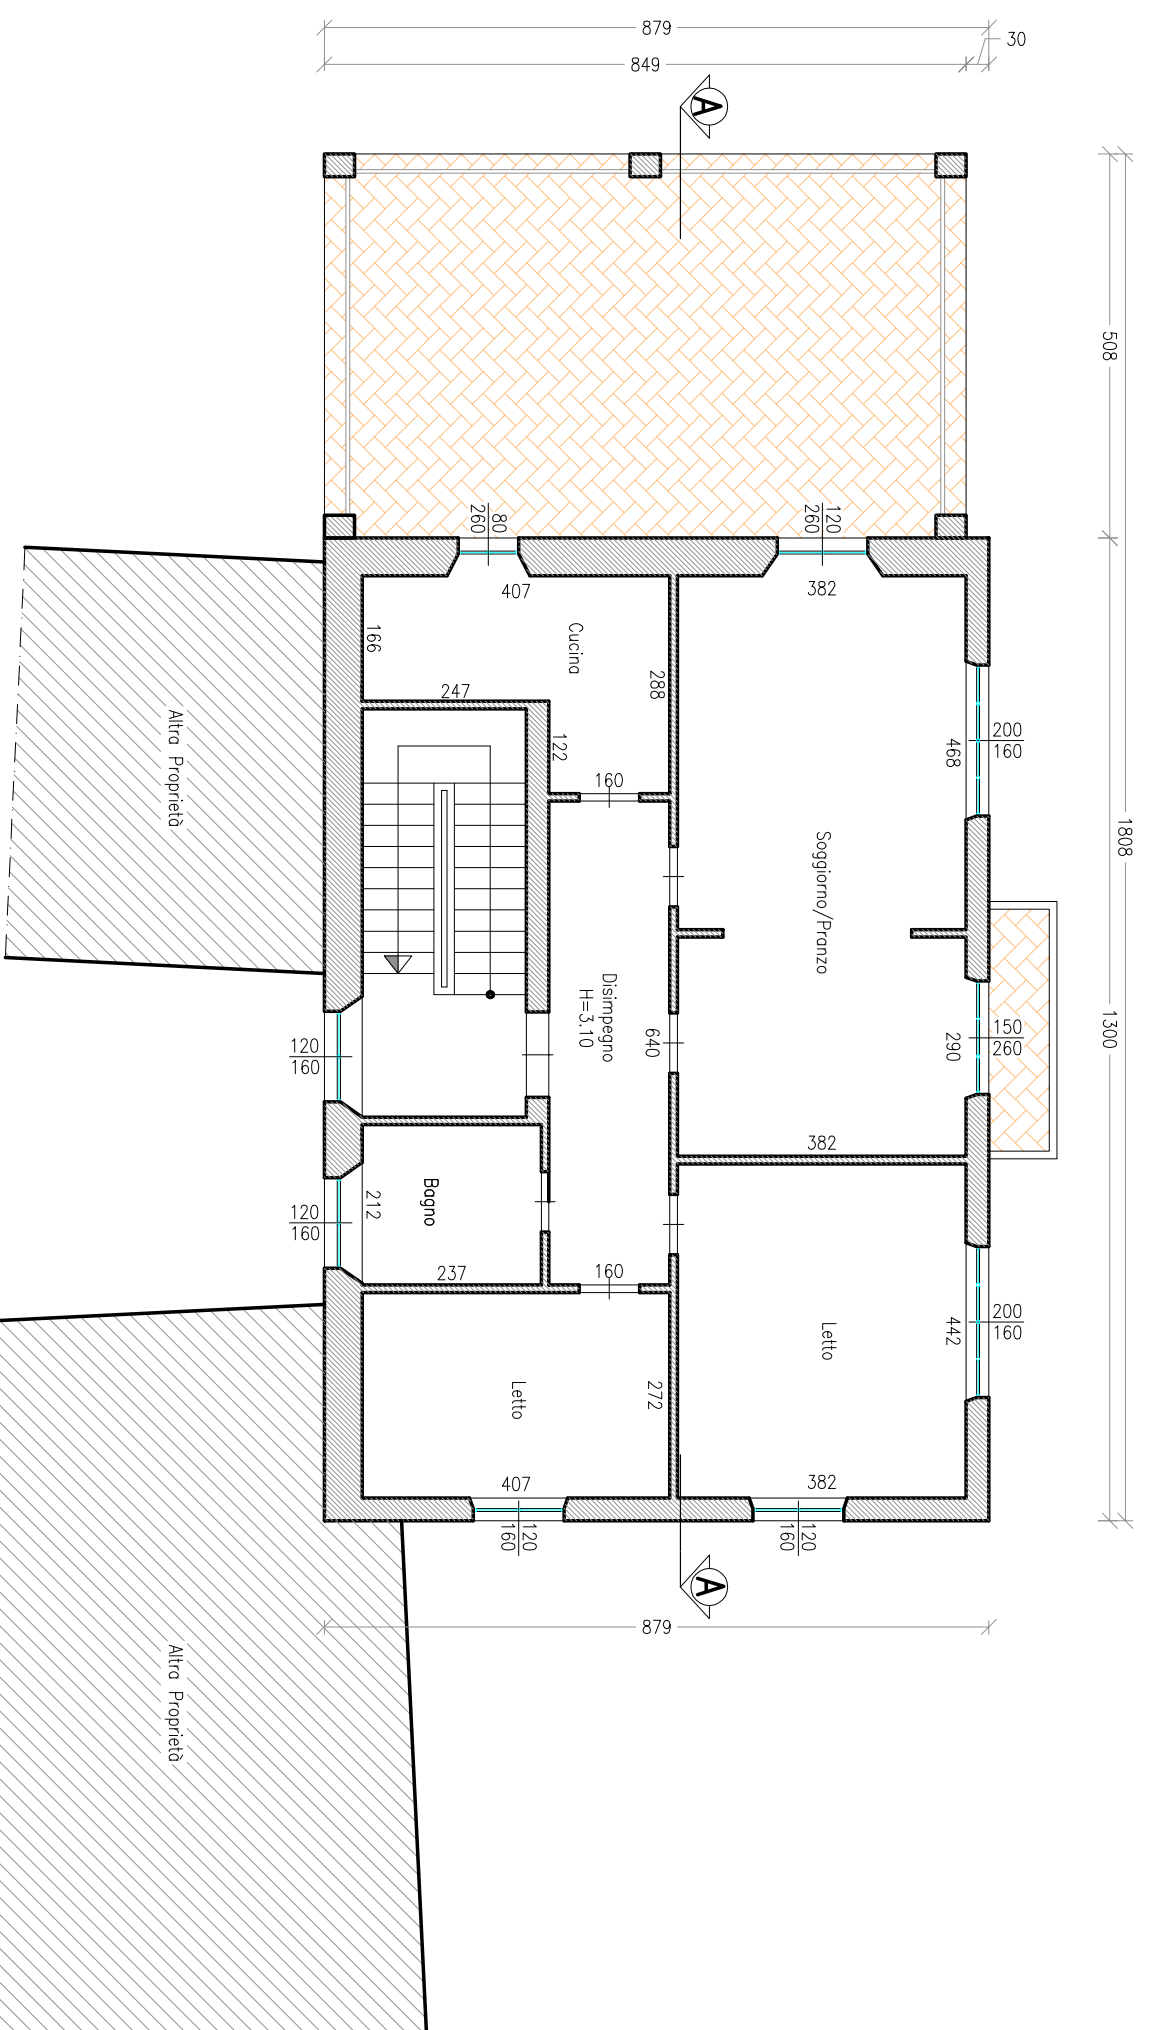


PIANTA PIANO SECONDO

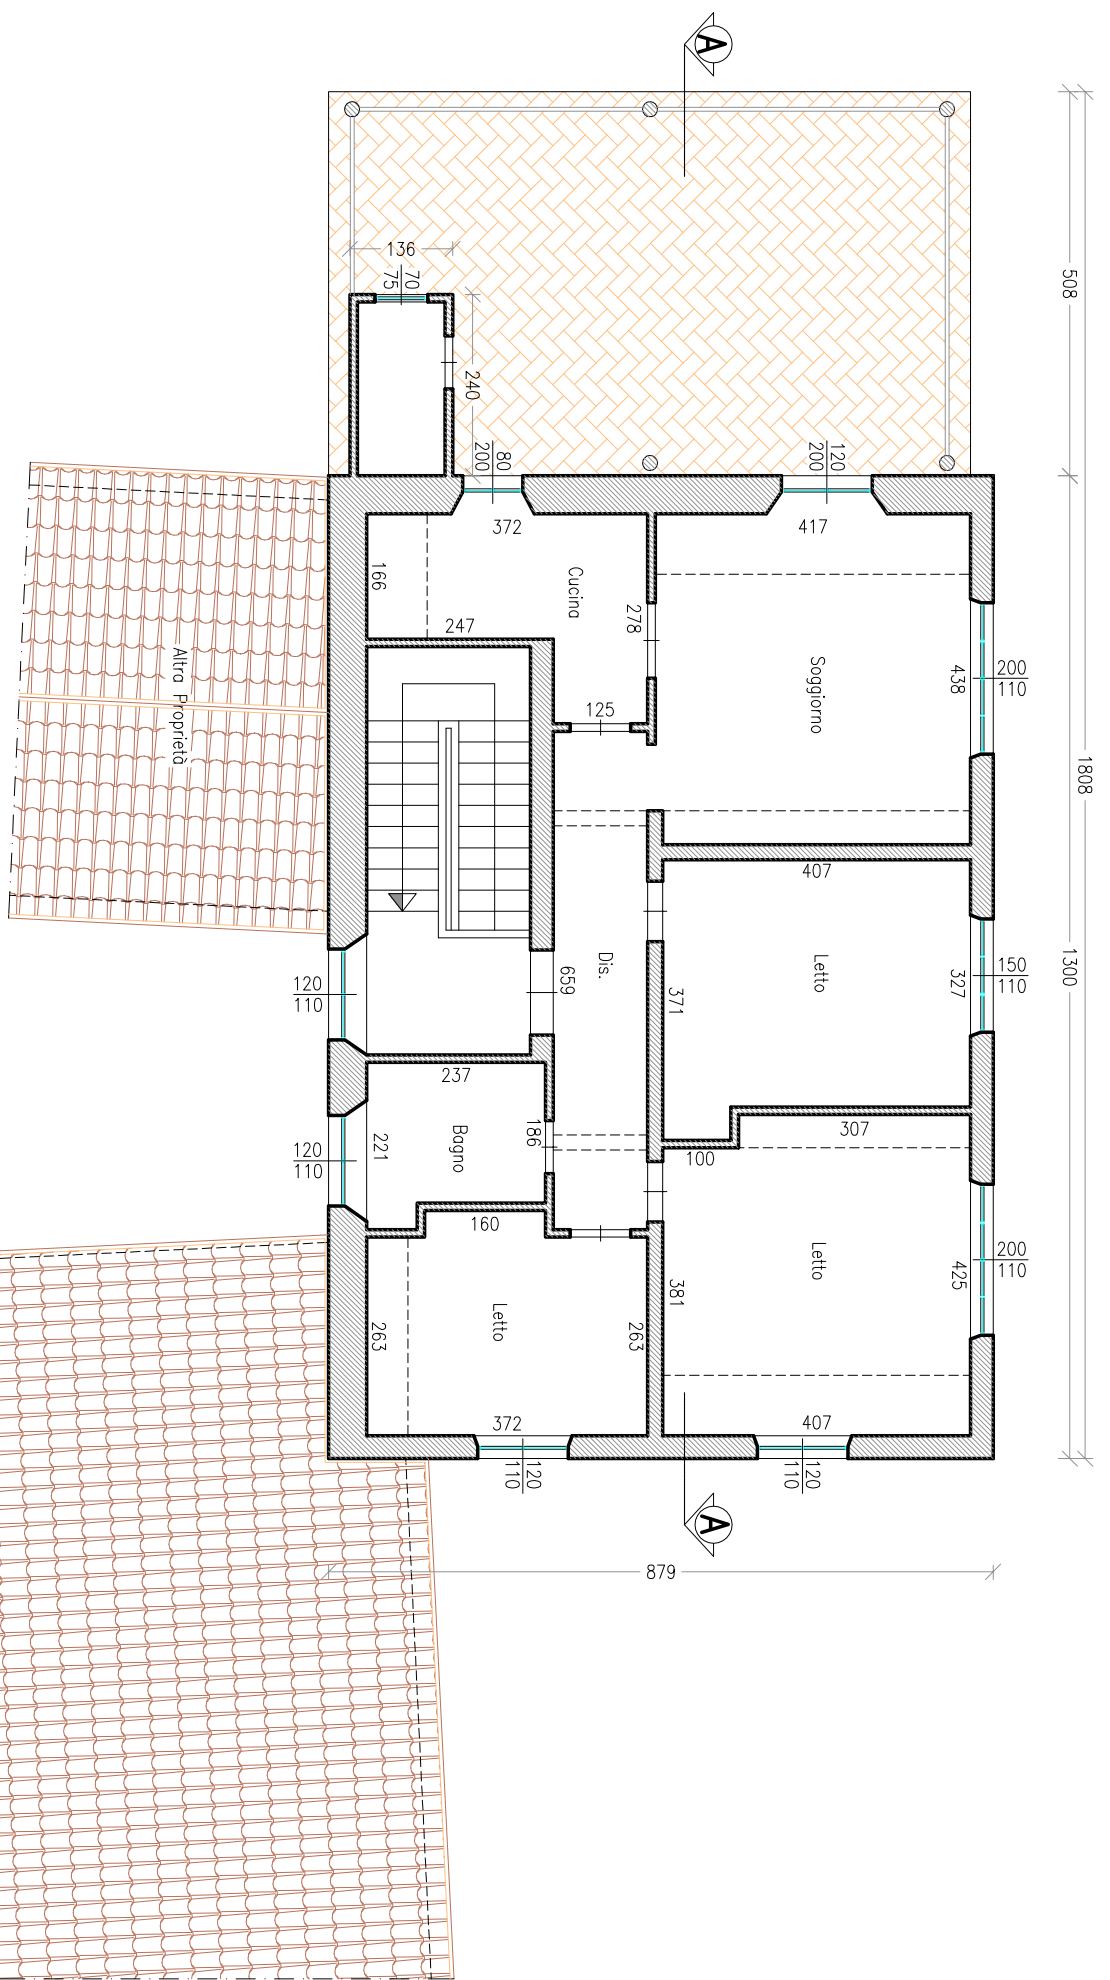


PIANTA COPERTURA

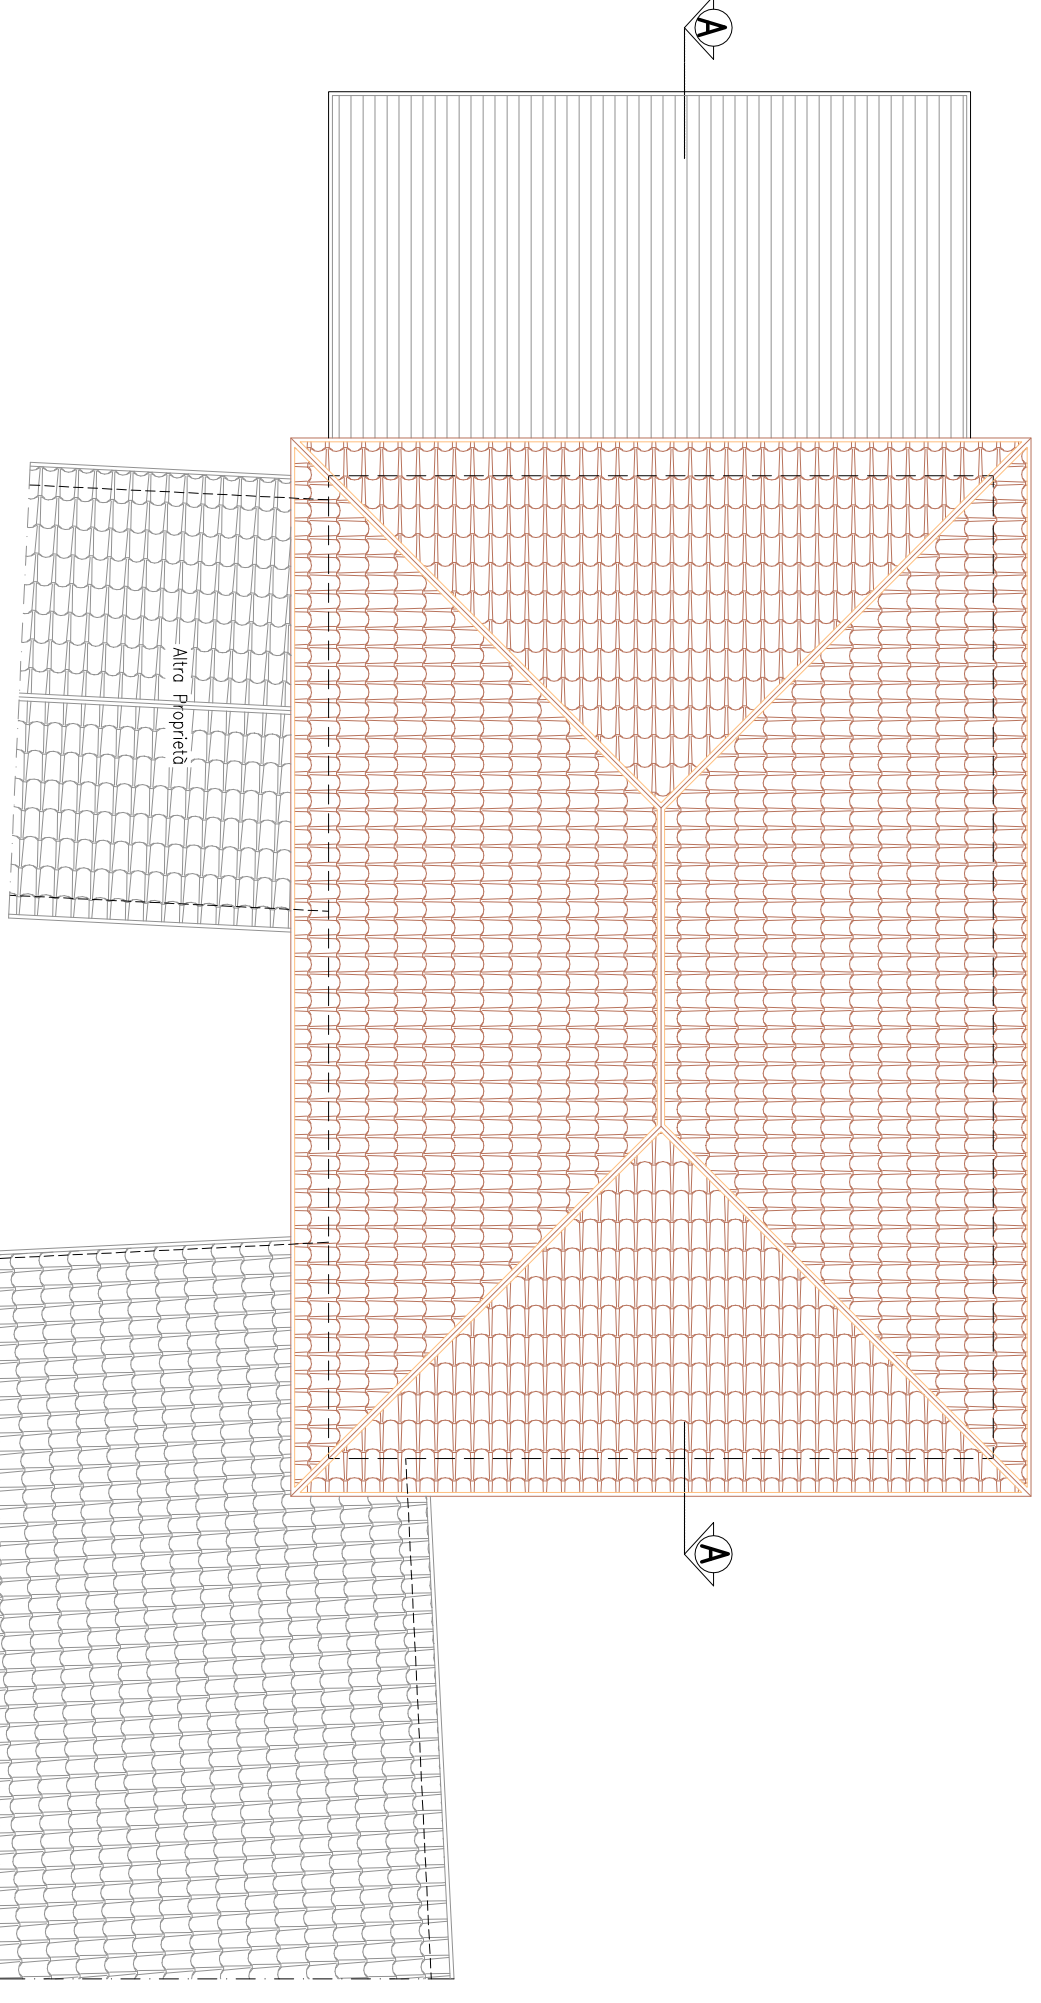


SEZIONE A-A

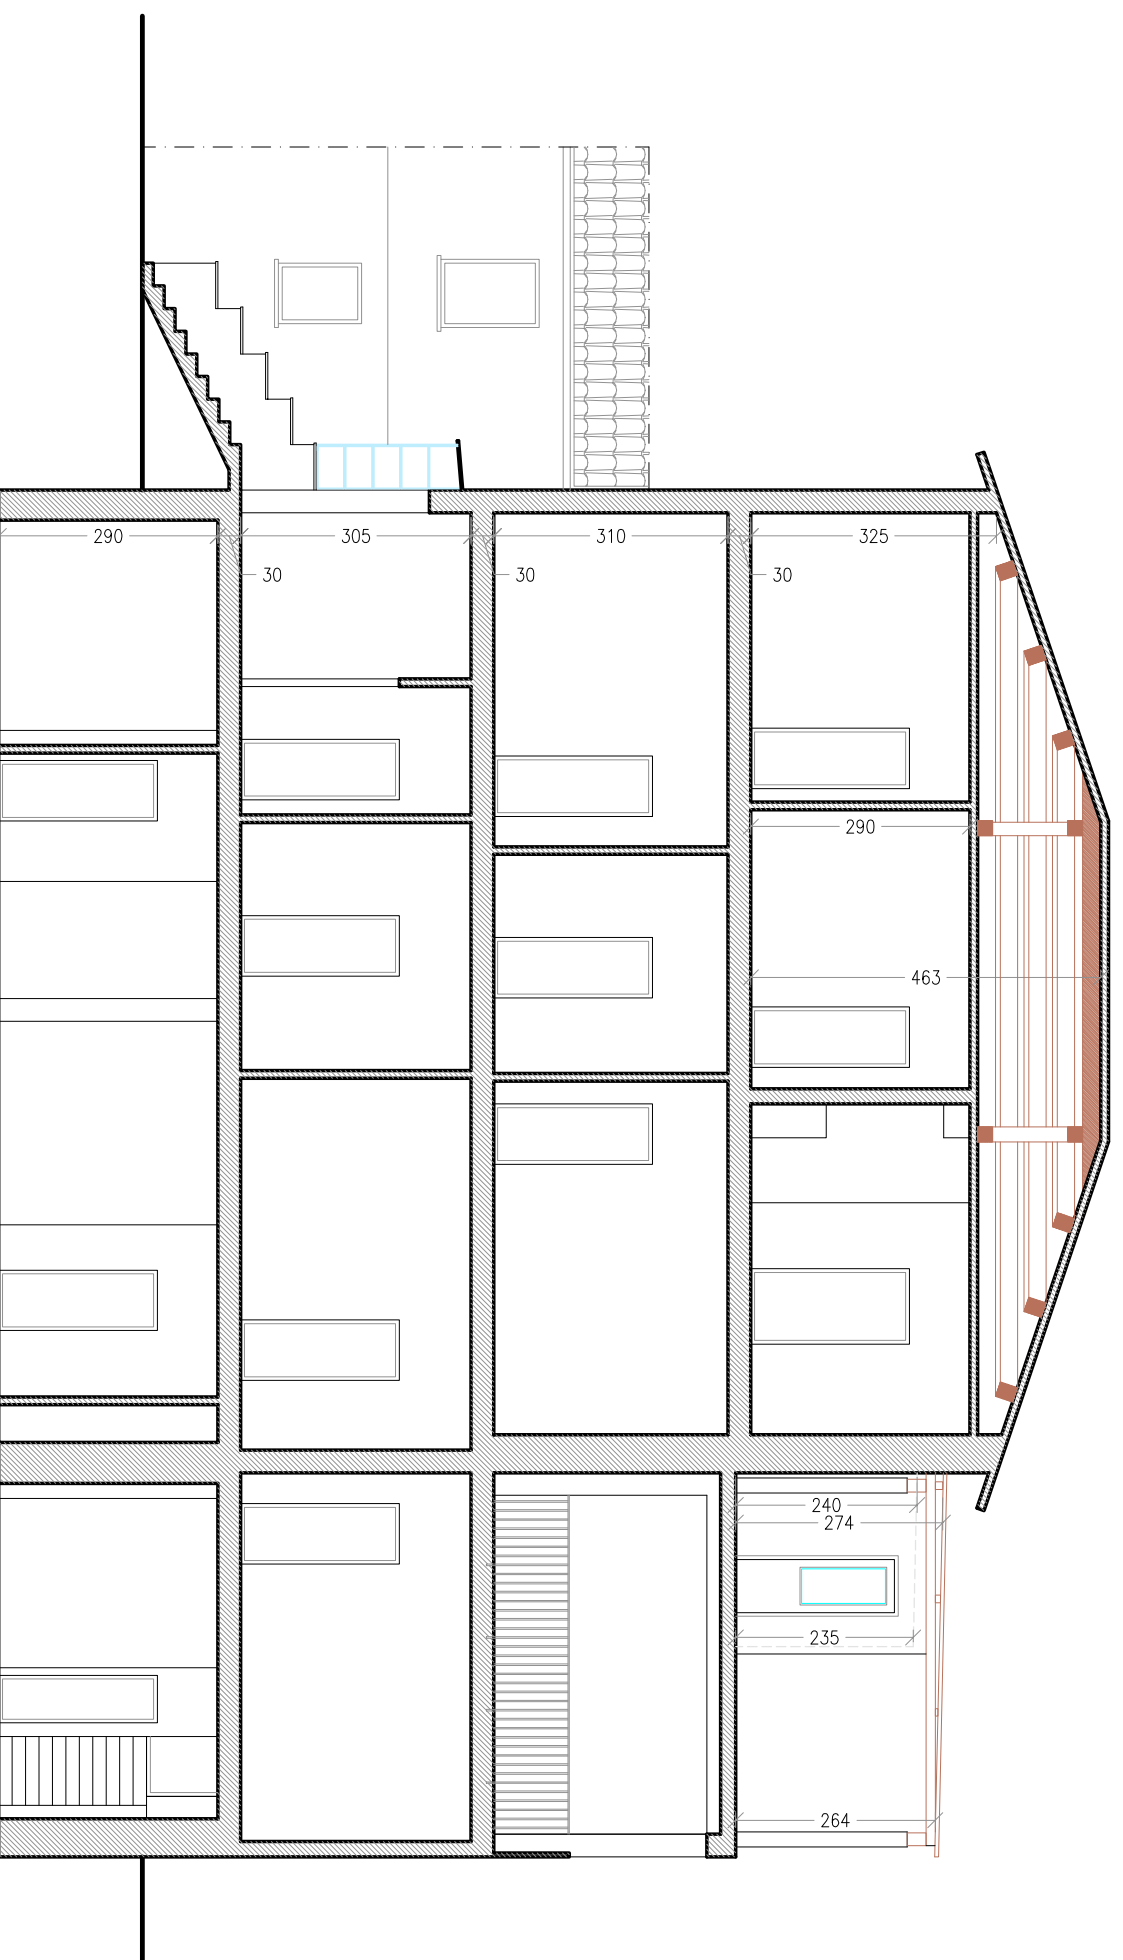


PAVICO DESTRO

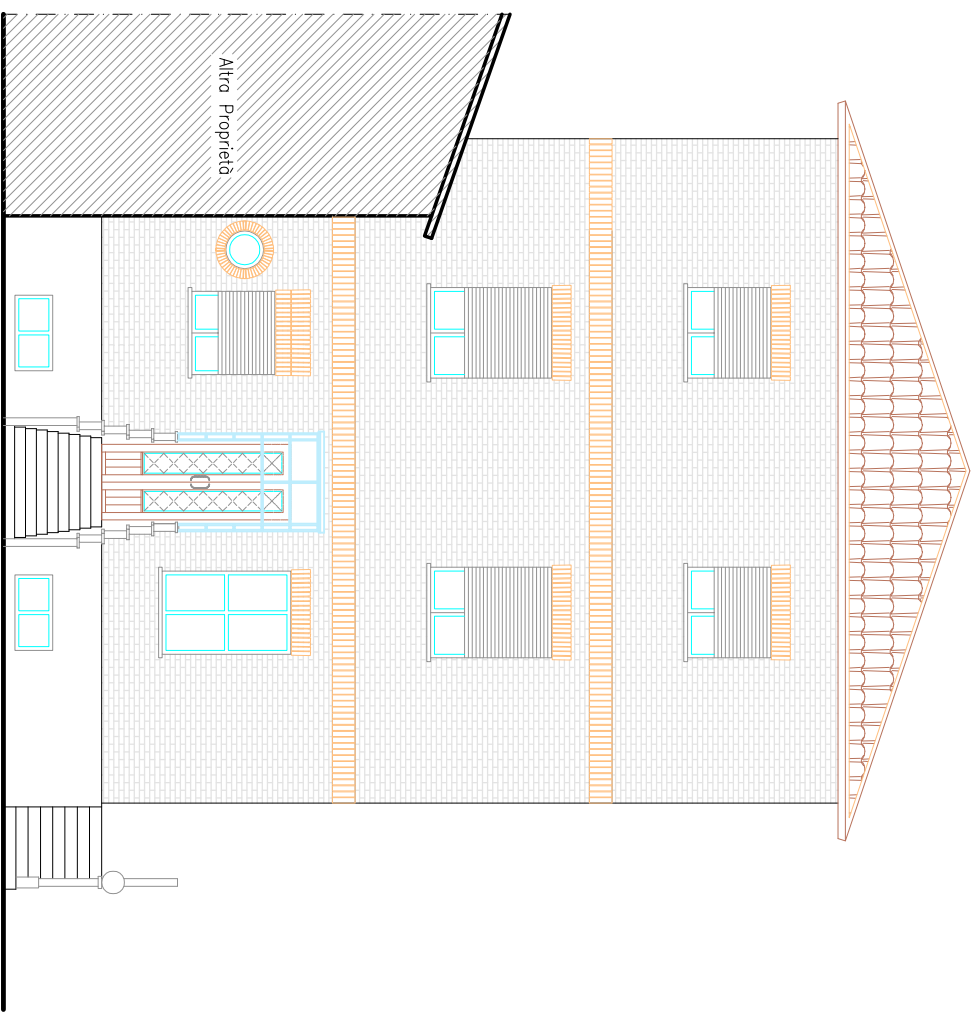

RETROPROSPETTO

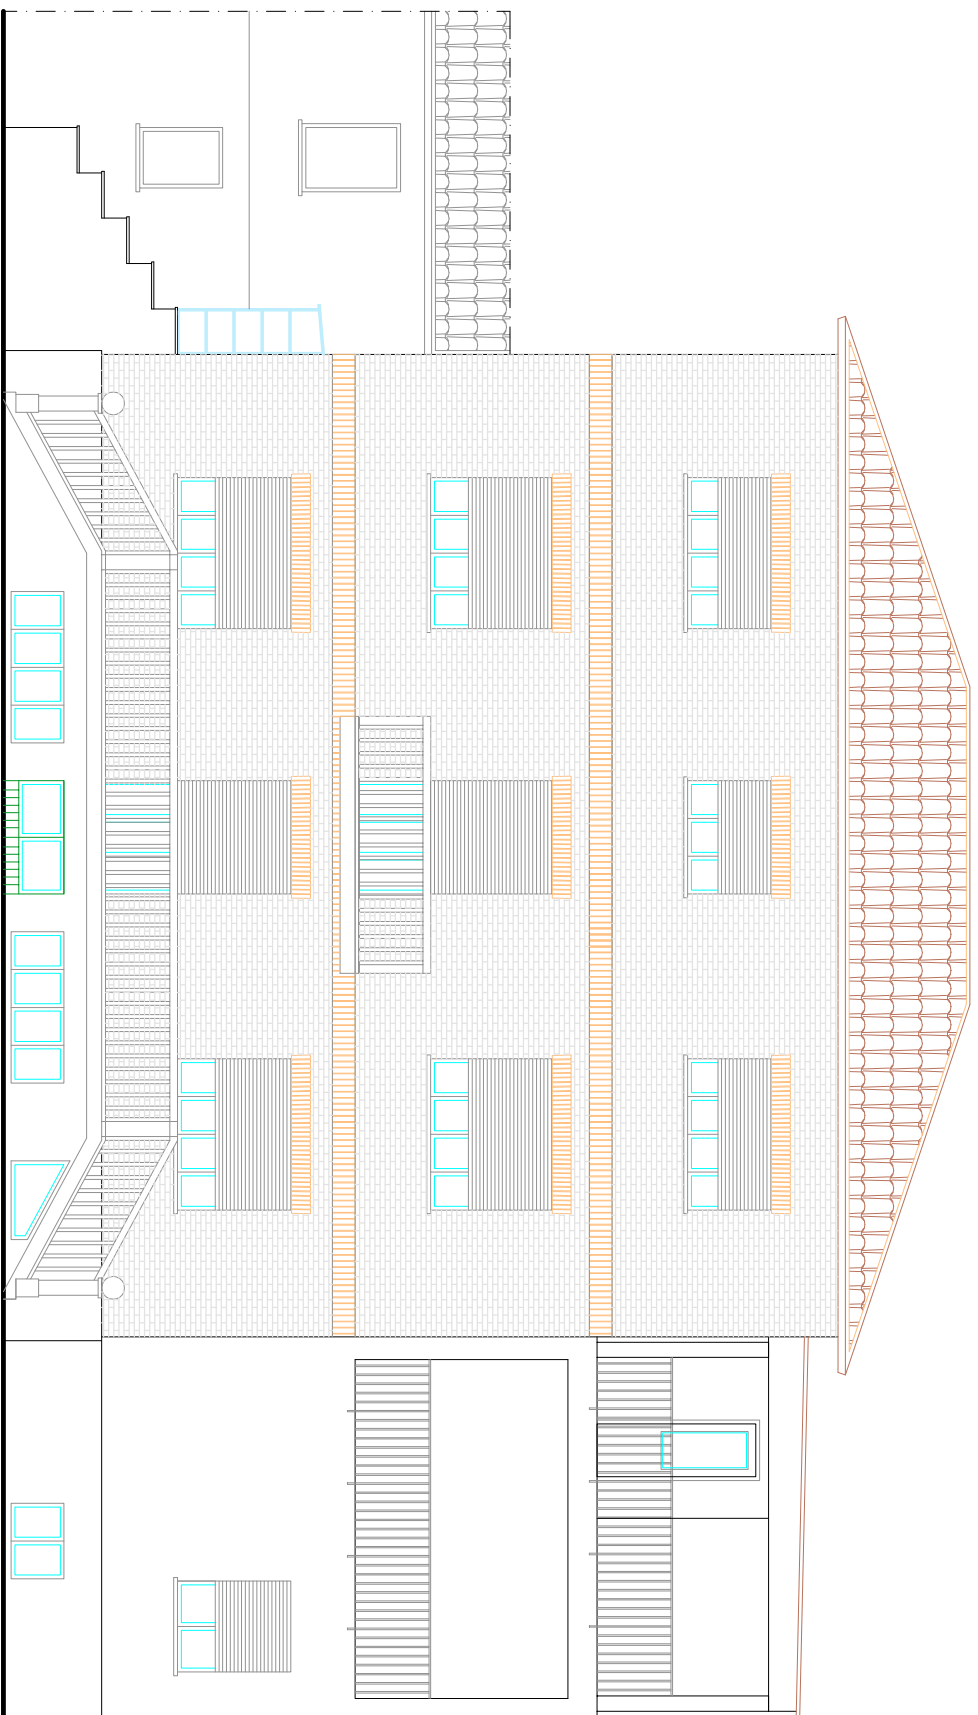

PAVICO SINISTRO

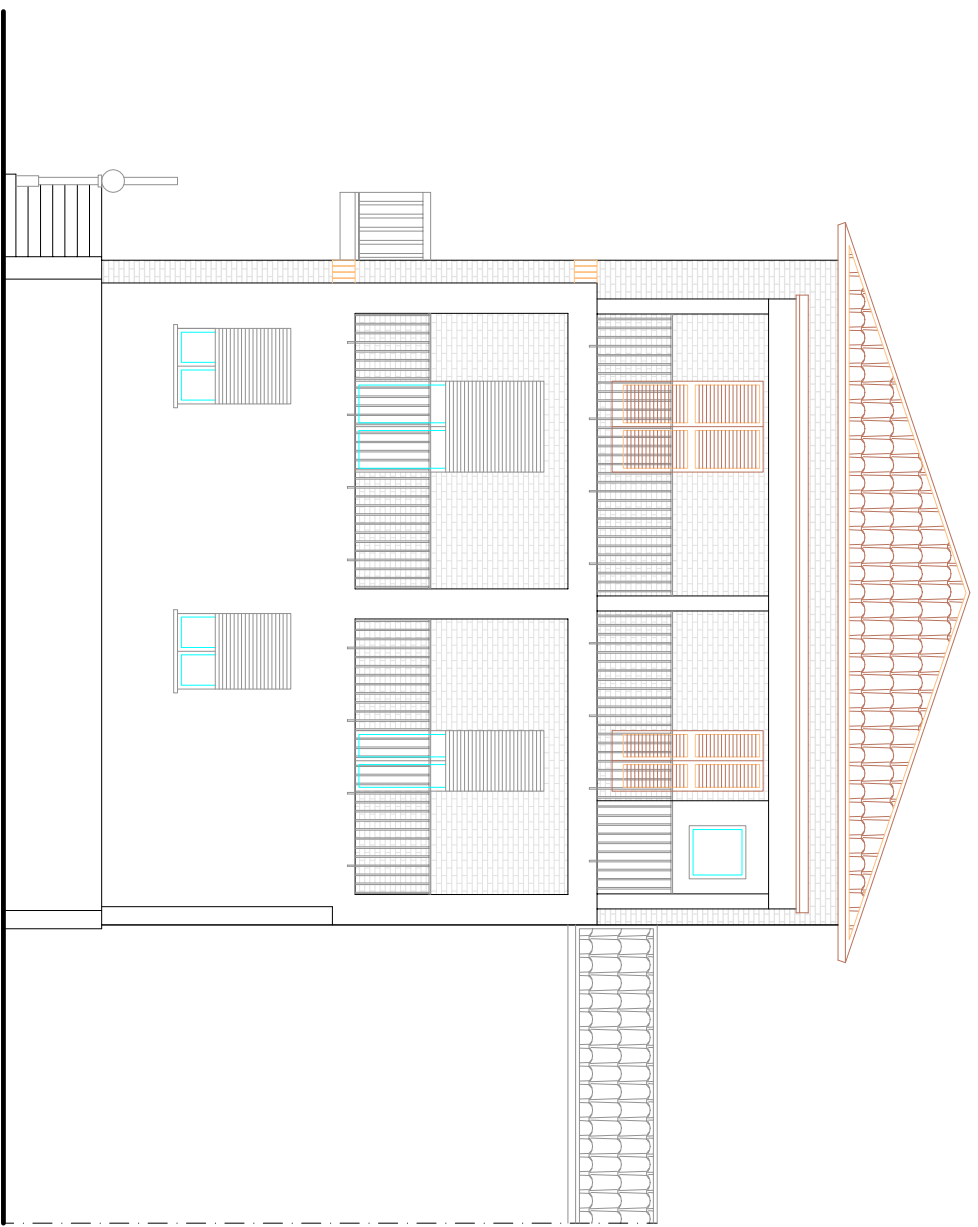

PROSPETTO

