

COMUNE DI FANO

PIANO DI RECUPERO DI UN FABBRICATO
SITO IN VIA G. DA SERRAVALLE n°9

PROPRIETA': DIAMBRINI Umberto

PROGETTO: STUDIO ASSOCIATO di INGEGNERIA
DOTT. ING. FABIO TOMBARI – STEFANO ANSUINI
c.f. e p.i. 00937840411

VIA del TEATRO, 8 FANO (Pesaro) tel. 0721 / 802586 – 825702

3	STATO DI PROGETTO		data
			agg. 24 Ottobre 2013
			agg. 10 Luglio 2014
	PIANTE, PROSPETTI, SEZIONI		scala 1:100

DIMOSTRAZIONE RAPPORTI DI ILLUMINAZIONE ED AREAZIONE

APPARTAMENTO 1					
AMBIENTE	SUPERFICIE DI CALPESTO	SUPERFICIE ILLUMINATE	RAPPORTO DI ILLUMINAZIONE	SUPERFICIE INTESSE APERTURE	RAPPORTO DI AREAZIONE
Soggiorno - Pranzo	25,61 mq.	4,32 mq.	0,168	4,32 mq.	0,168
Letto	11,77 mq.	2,16 mq.	0,183	2,16 mq.	0,183
Letto	9,12 mq.	2,16 mq.	0,237	2,16 mq.	0,237

APPARTAMENTO 2					
AMBIENTE	SUPERFICIE DI CALPESTO	SUPERFICIE ILLUMINATE	RAPPORTO DI ILLUMINAZIONE	SUPERFICIE INTESSE APERTURE	RAPPORTO DI AREAZIONE
Soggiorno - Pranzo	28,89 mq.	4,32 mq.	0,149	4,32 mq.	0,149
Letto	9,60 mq.	2,16 mq.	0,225	2,16 mq.	0,225
Letto	14,92 mq.	2,16 mq.	0,145	2,16 mq.	0,145

APPARTAMENTO 3					
AMBIENTE	SUPERFICIE DI CALPESTO	SUPERFICIE ILLUMINATE	RAPPORTO DI ILLUMINAZIONE	SUPERFICIE INTESSE APERTURE	RAPPORTO DI AREAZIONE
Soggiorno - Pranzo	18,67 mq.	4,32 mq.	0,231	4,32 mq.	0,231
Cucina	8,80 mq.	1,26 mq.	0,143	1,26 mq.	0,143
Letto	14,72 mq.	2,16 mq.	0,147	2,16 mq.	0,147



APPARTAMENTO 4					
AMBIENTE	SUPERFICIE DI CALPESTO	SUPERFICIE ILLUMINATE	RAPPORTO DI ILLUMINAZIONE	SUPERFICIE INTESSE APERTURE	RAPPORTO DI AREAZIONE
Soggiorno - Pranzo	20,15 mq.	4,32 mq.	0,214	4,32 mq.	0,214
Letto	13,44 mq.	2,16 mq.	0,160	2,16 mq.	0,160

APPARTAMENTO 5					
AMBIENTE	SUPERFICIE DI CALPESTO	SUPERFICIE ILLUMINATE	RAPPORTO DI ILLUMINAZIONE	SUPERFICIE INTESSE APERTURE	RAPPORTO DI AREAZIONE
Soggiorno - Pranzo	41,76 mq.	8,19 mq.	0,196	8,19 mq.	0,196
Cucina	9,10 mq.	1,89 mq.	0,207	1,89 mq.	0,207
Letto	14,15 mq.	1,80 mq.	0,127	1,80 mq.	0,127
Letto	13,35 mq.	1,80 mq.	0,135	1,80 mq.	0,135

APPARTAMENTO 6					
AMBIENTE	SUPERFICIE DI CALPESTO	SUPERFICIE ILLUMINATE	RAPPORTO DI ILLUMINAZIONE	SUPERFICIE INTESSE APERTURE	RAPPORTO DI AREAZIONE
Soggiorno - Pranzo	30,97 mq.	5,67 mq.	0,183	5,67 mq.	0,183
Cucina	16,44 mq.	2,52 mq.	0,153	2,52 mq.	0,153
Letto	14,15 mq.	1,80 mq.	0,127	1,80 mq.	0,127
Letto	12,83 mq.	1,80 mq.	0,140	1,80 mq.	0,140



TUTTI I RAPPORTI DI ILLUMINAZIONE SONO SUPERIORI A 0,125 (1/8) DELLA SUPERFICIE DI CALPESTO

TUTTI I RAPPORTI DI AREAZIONE SONO SUPERIORI A 0,095 (1/10) DELLA SUPERFICIE DI CALPESTO

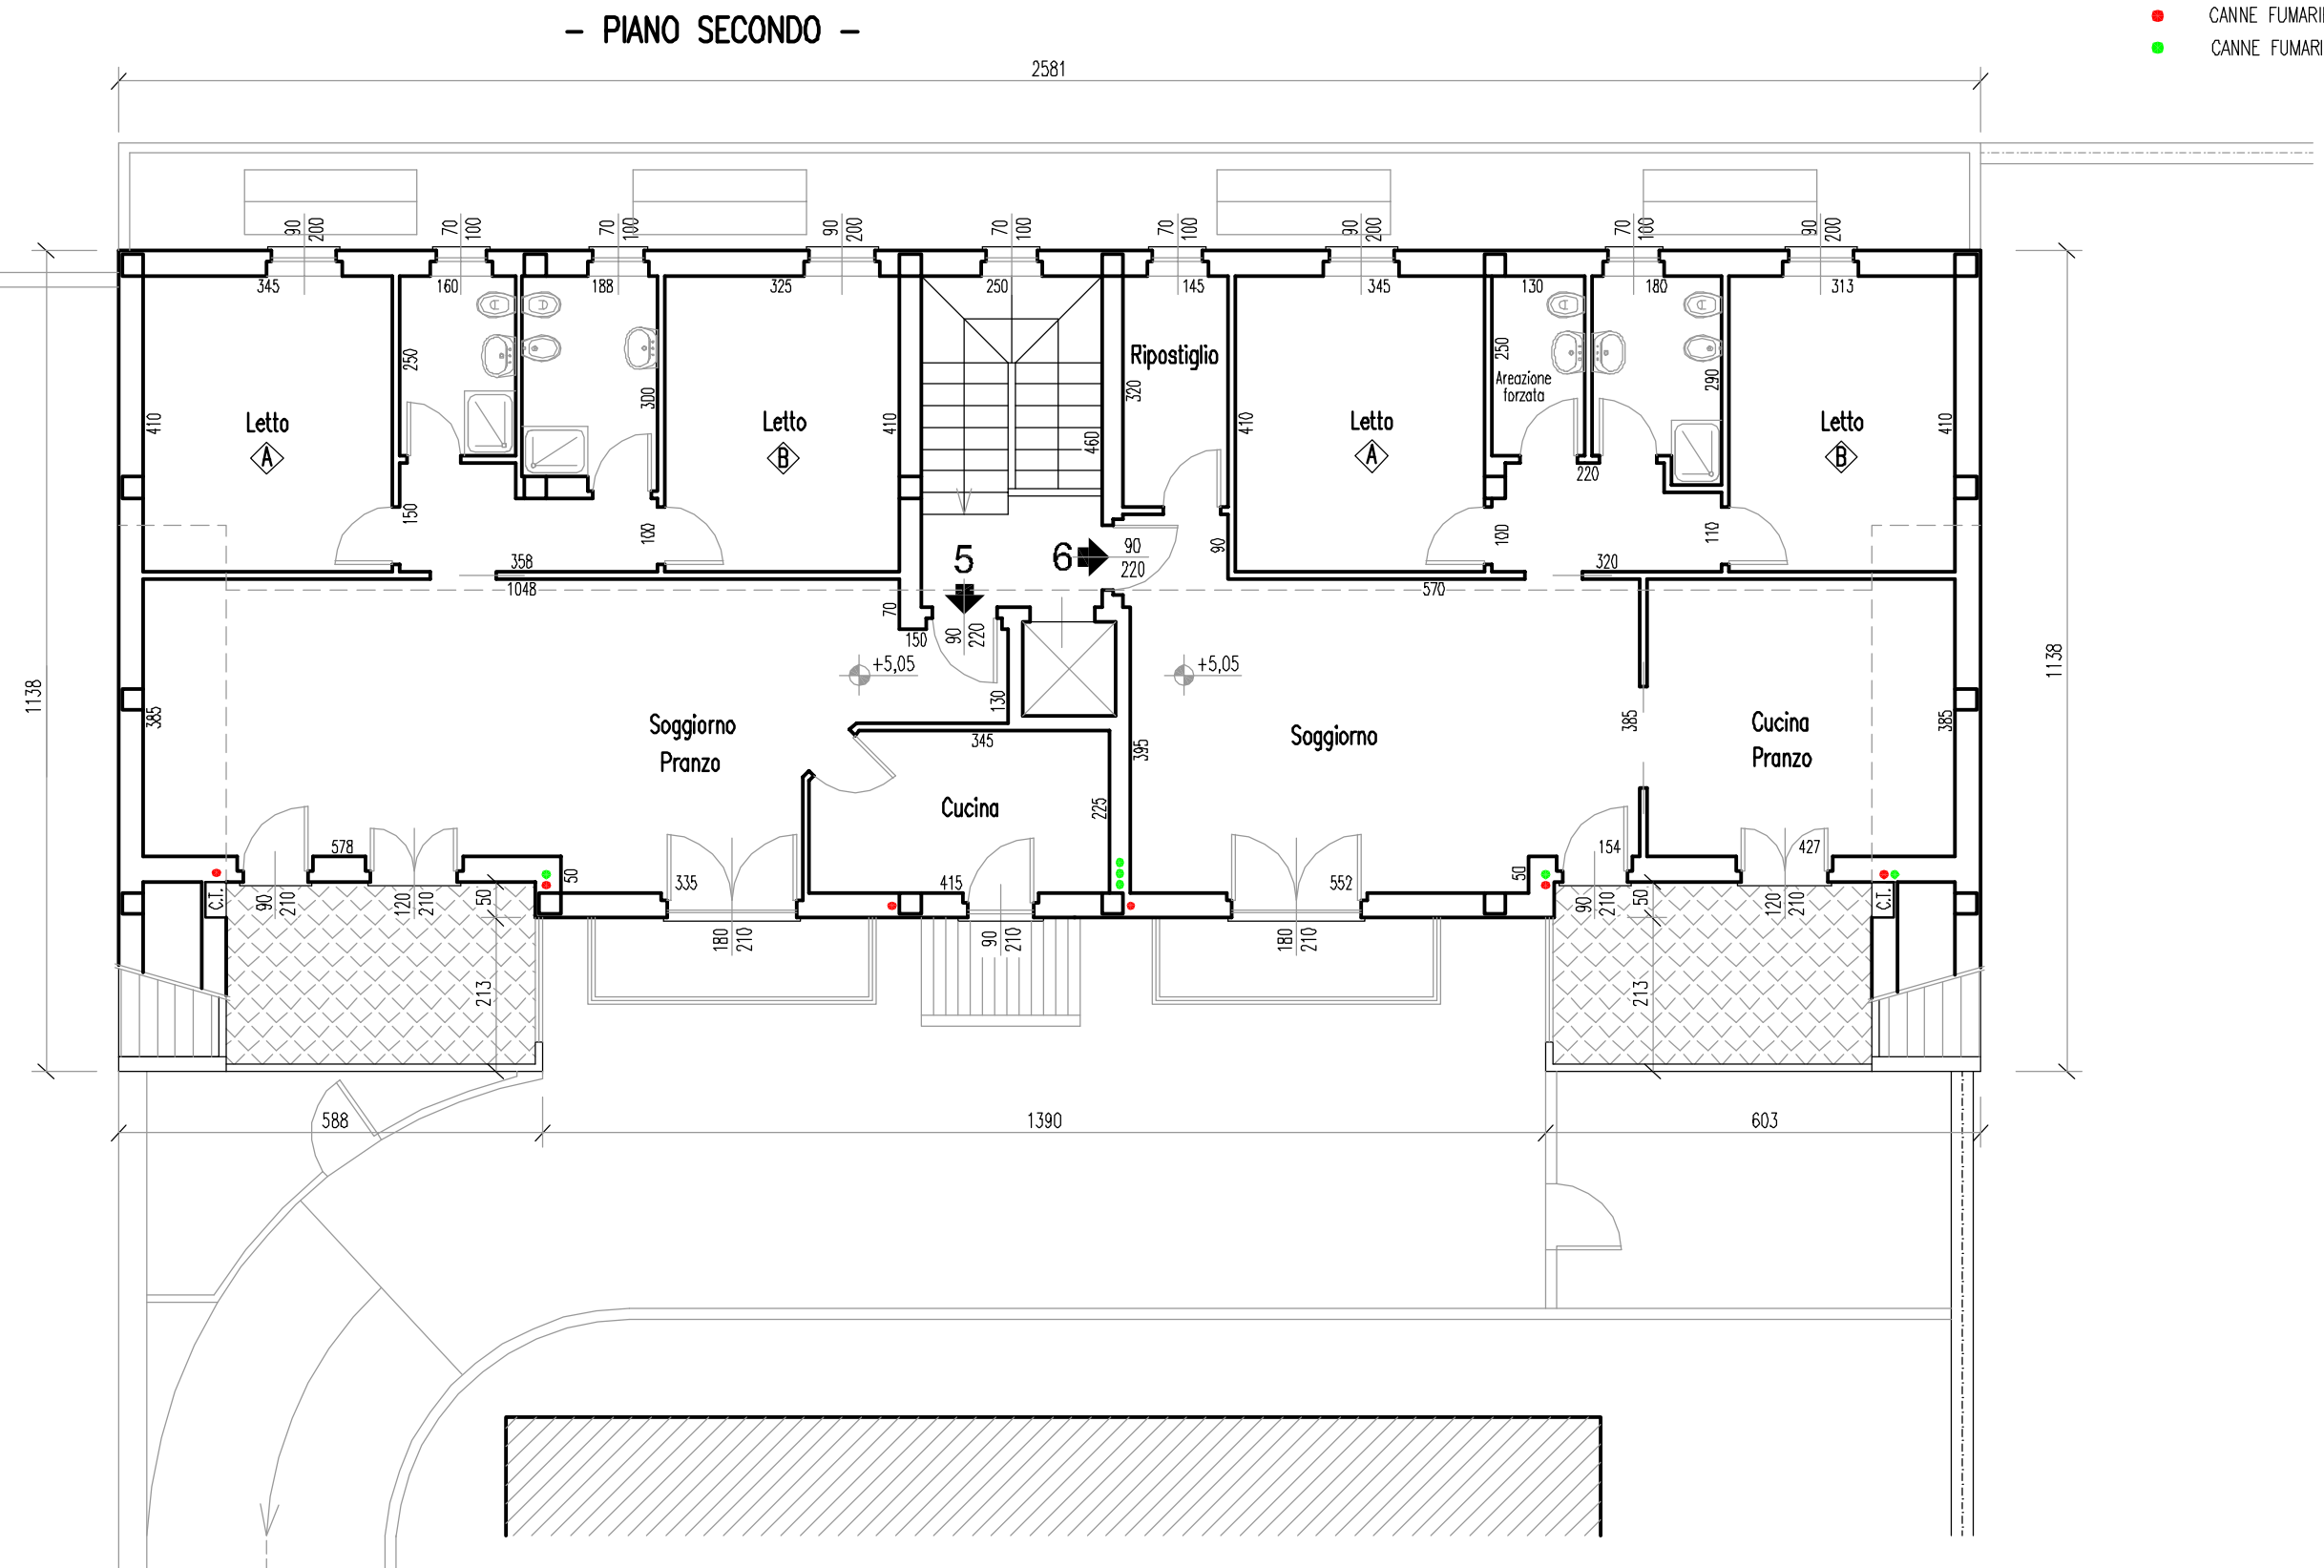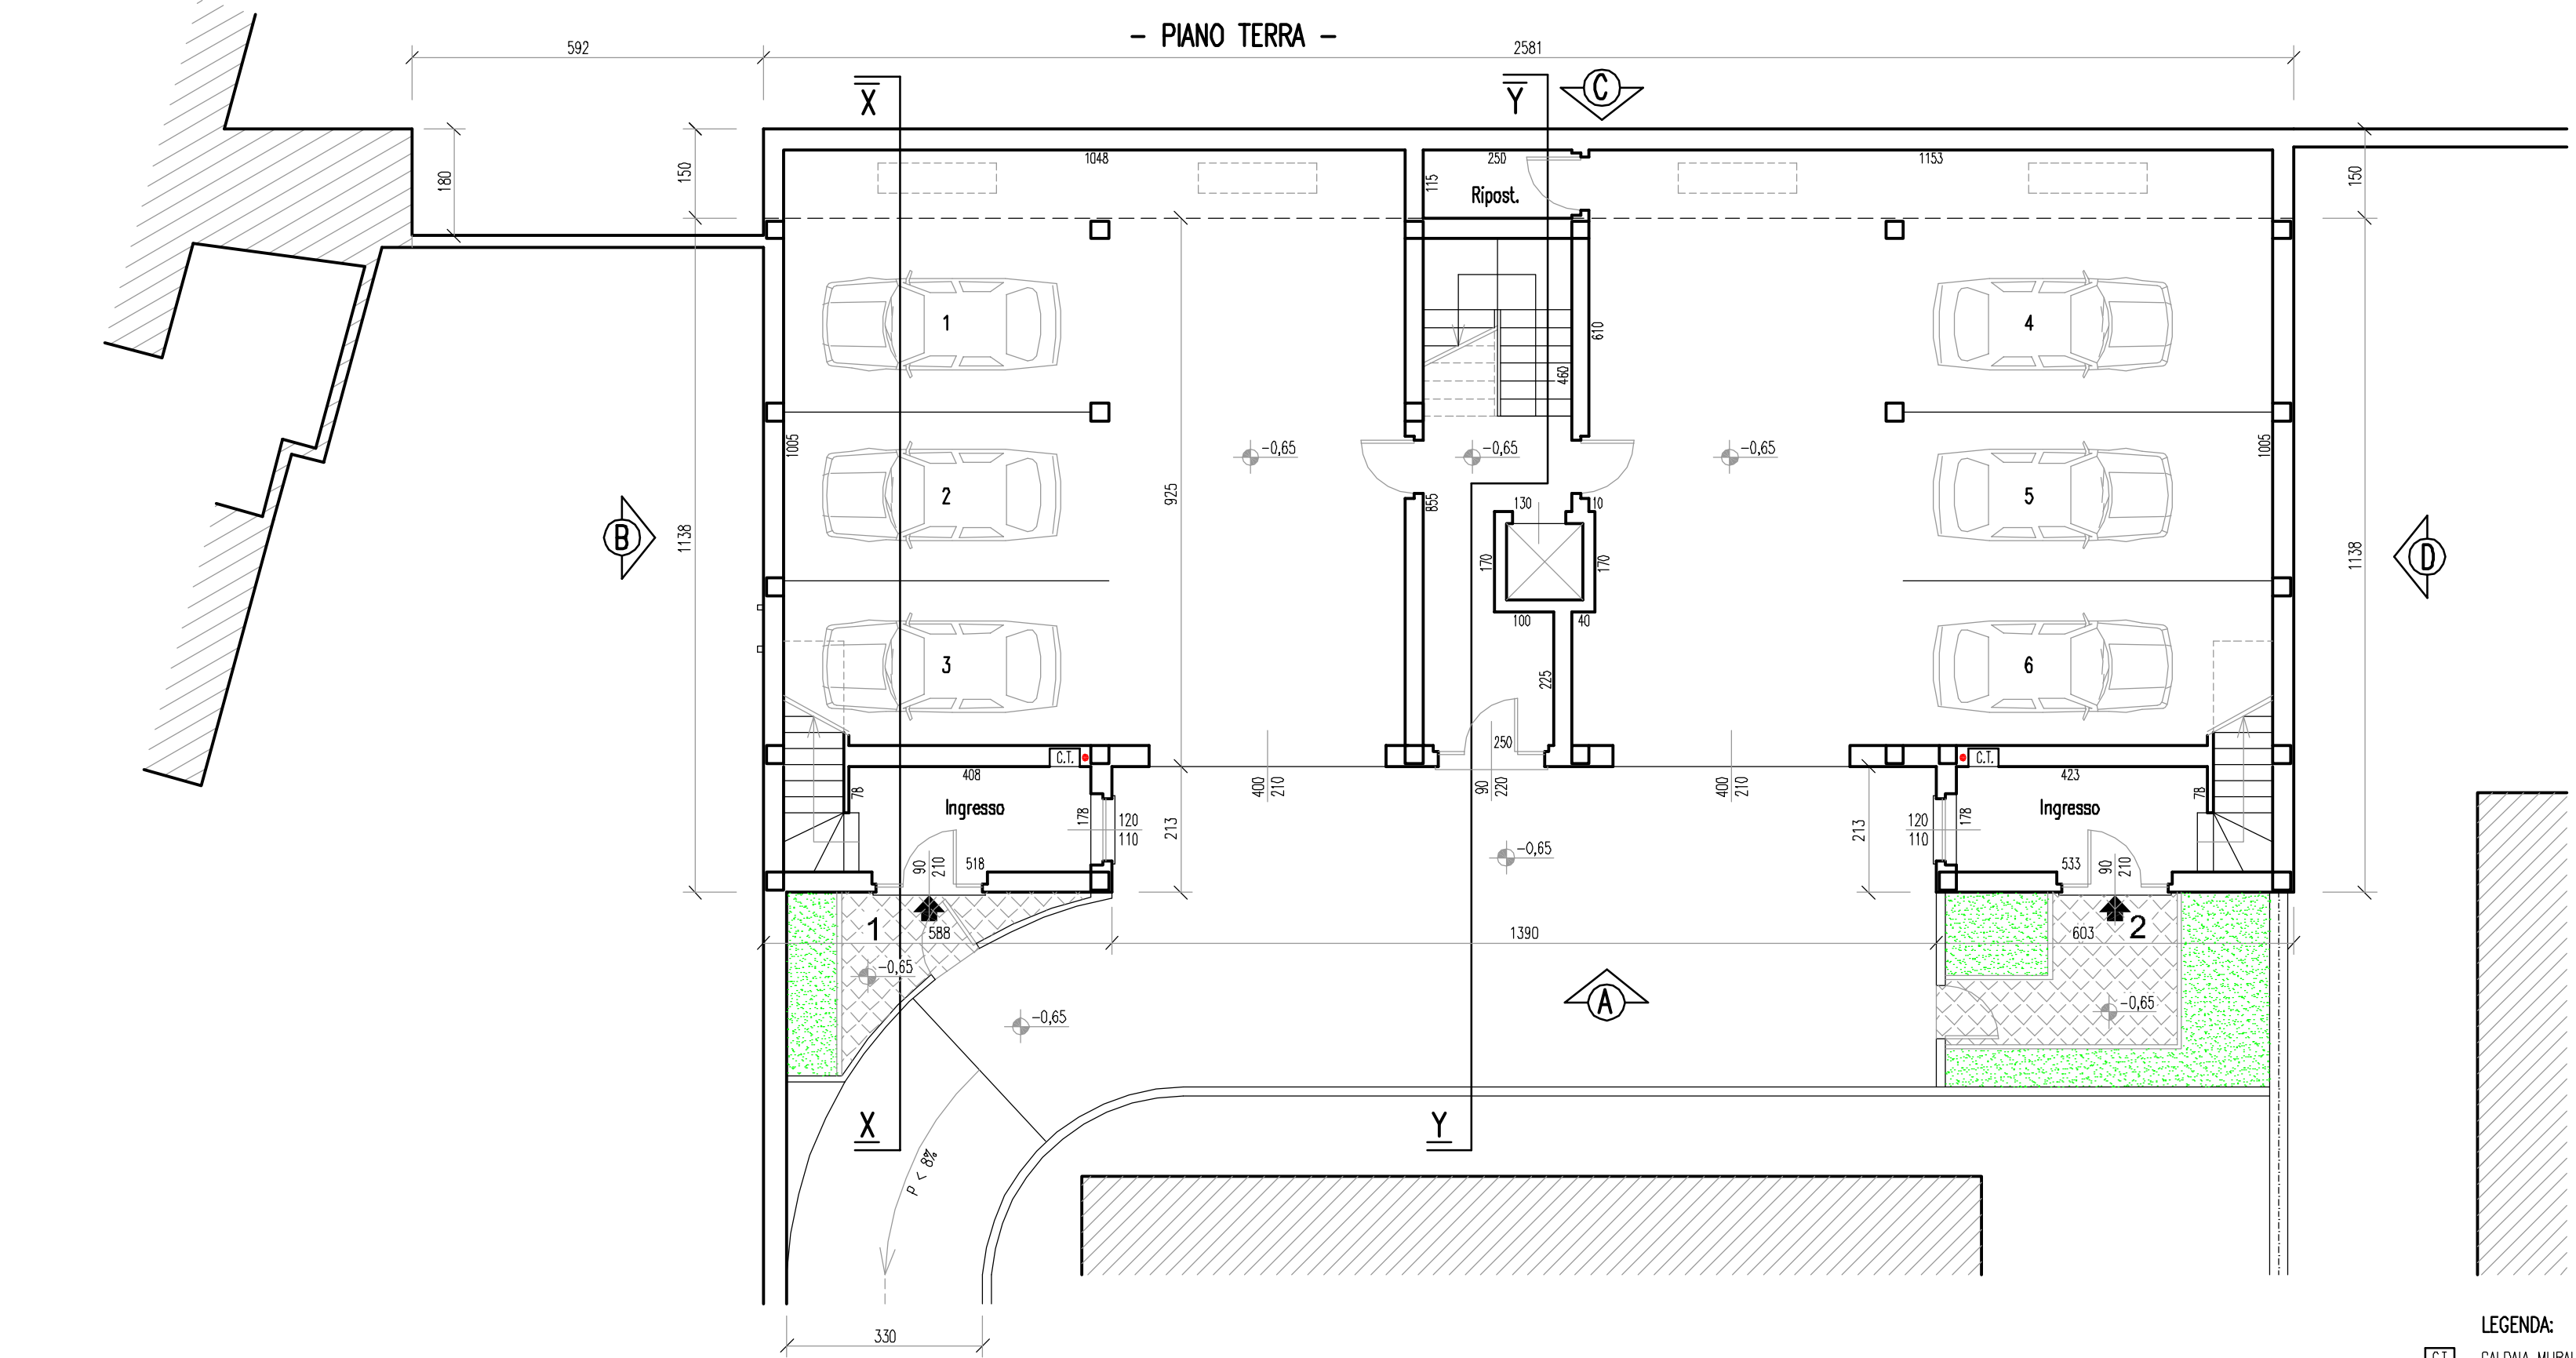


- PROSPETTO "A" -


LEGENDA:
CALDAIA MURALE
CANNE FUMARE CALDAIE
CANNE FUMARE CUCINE

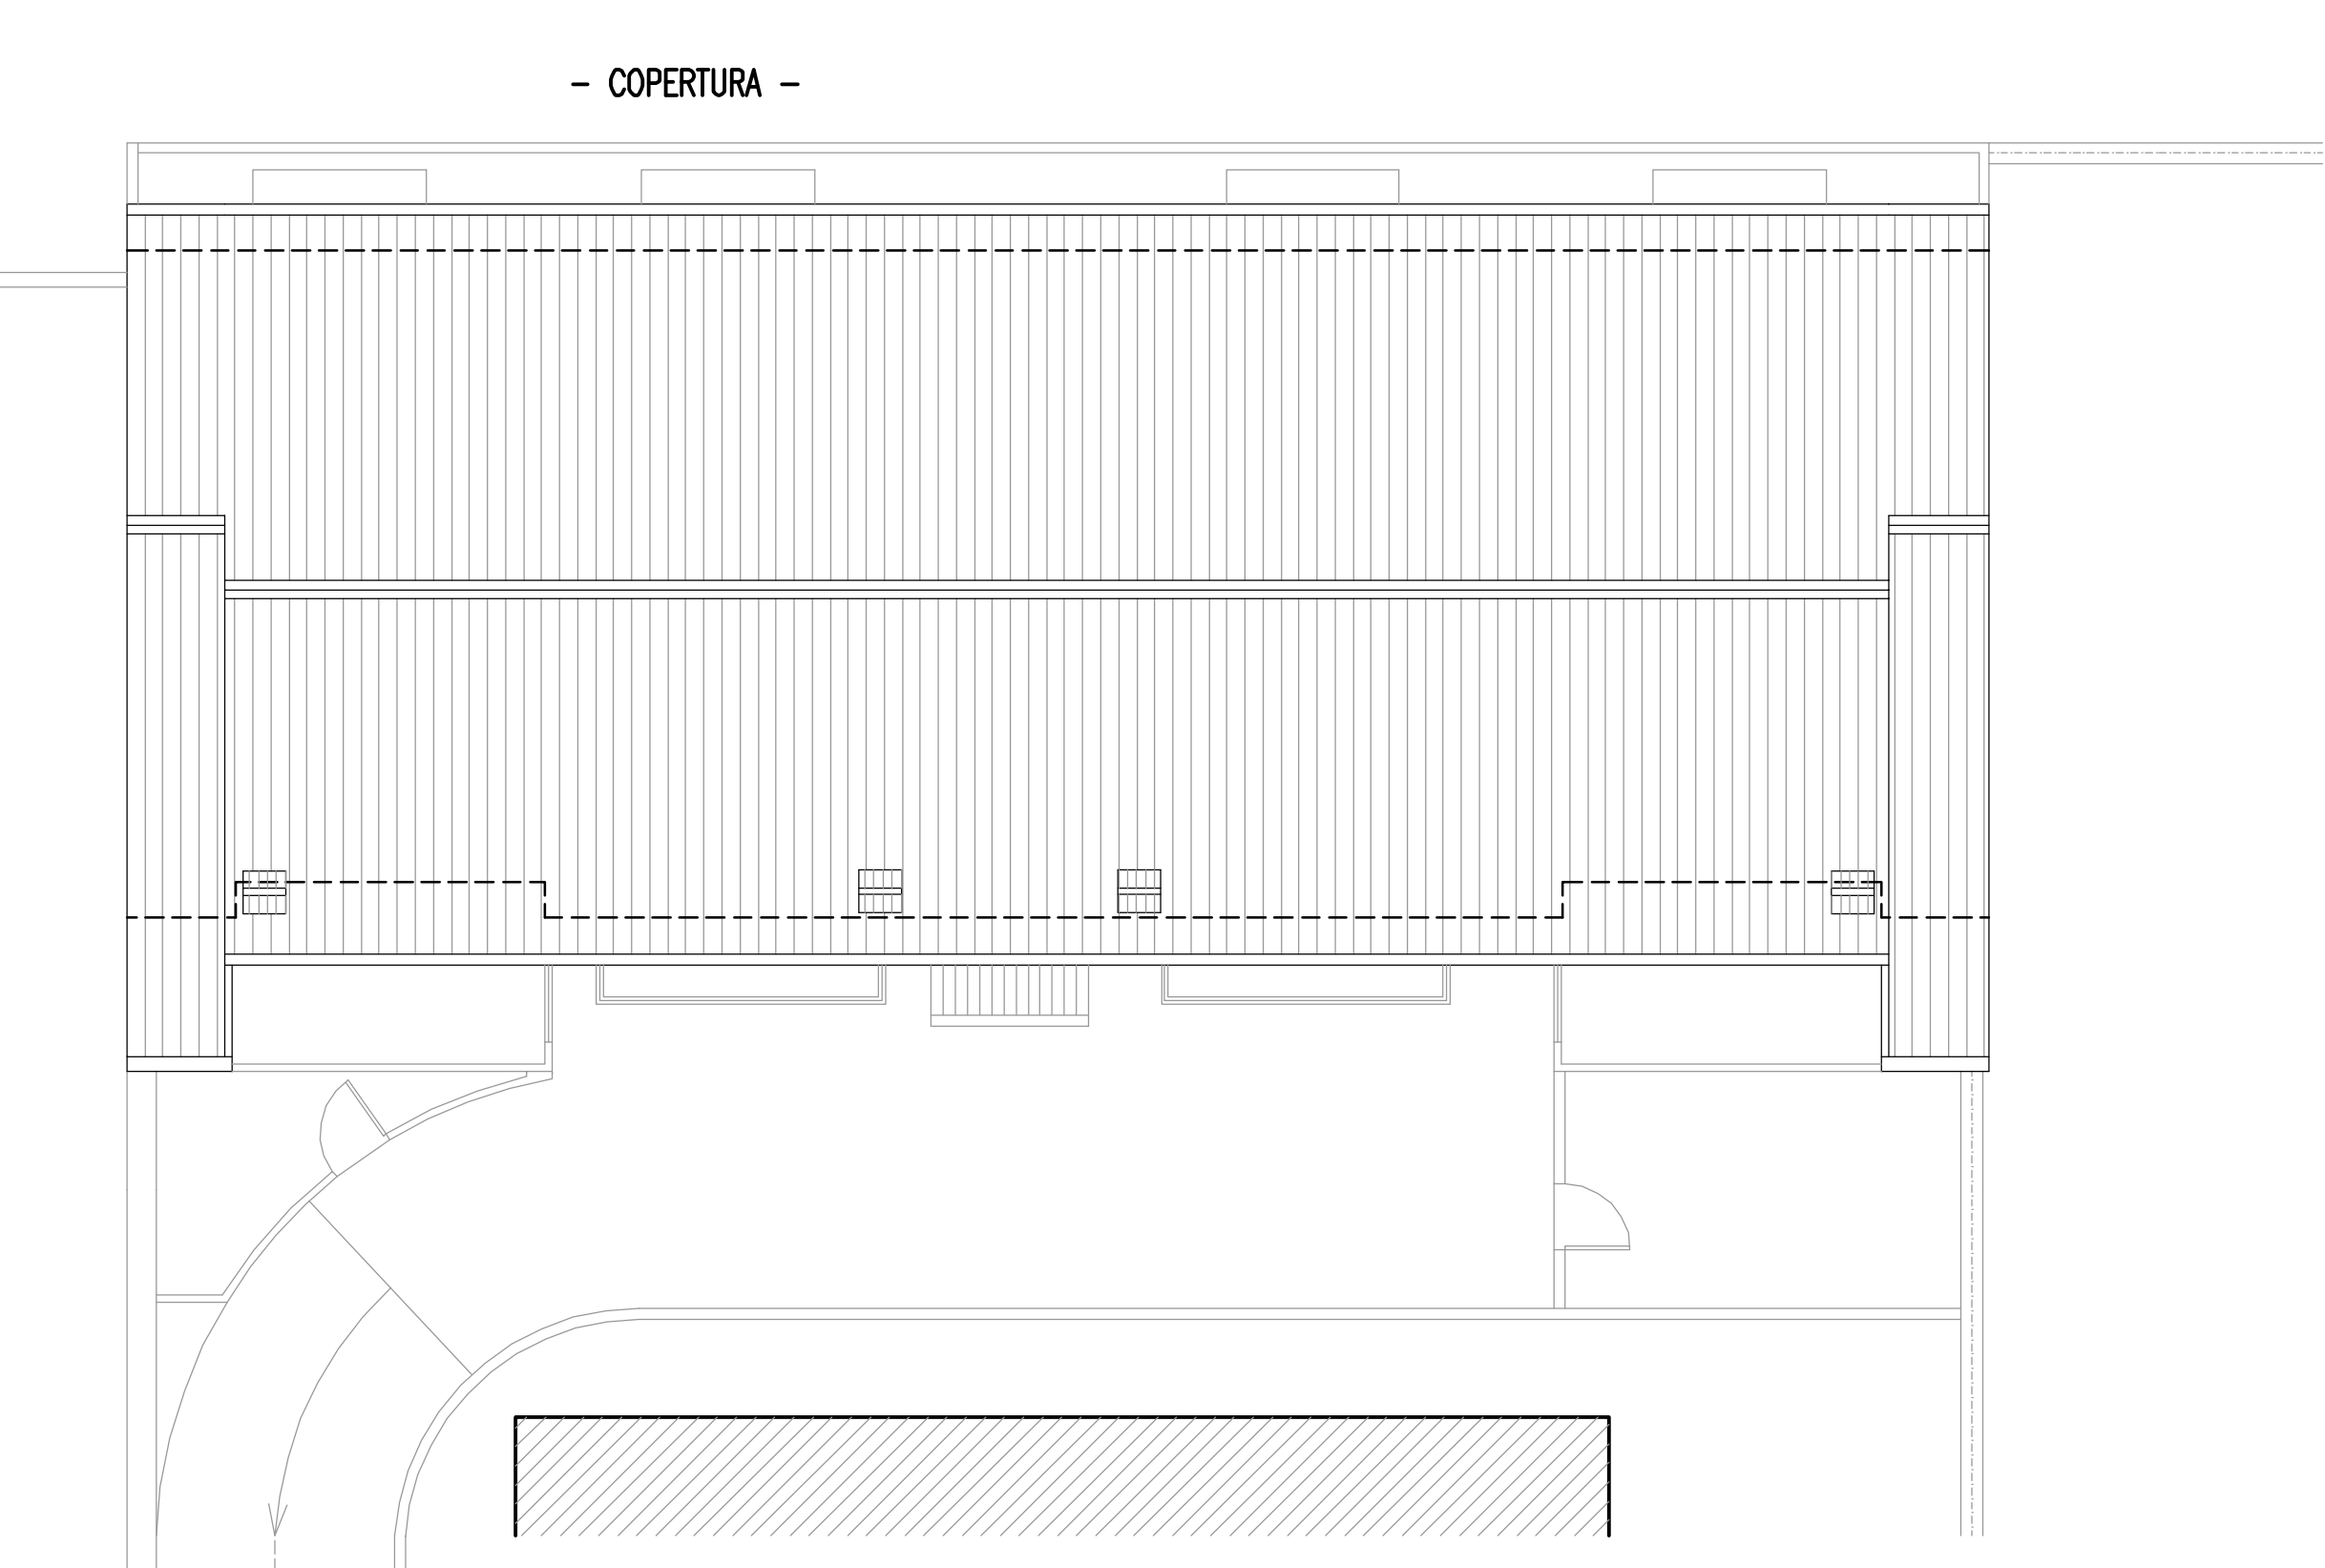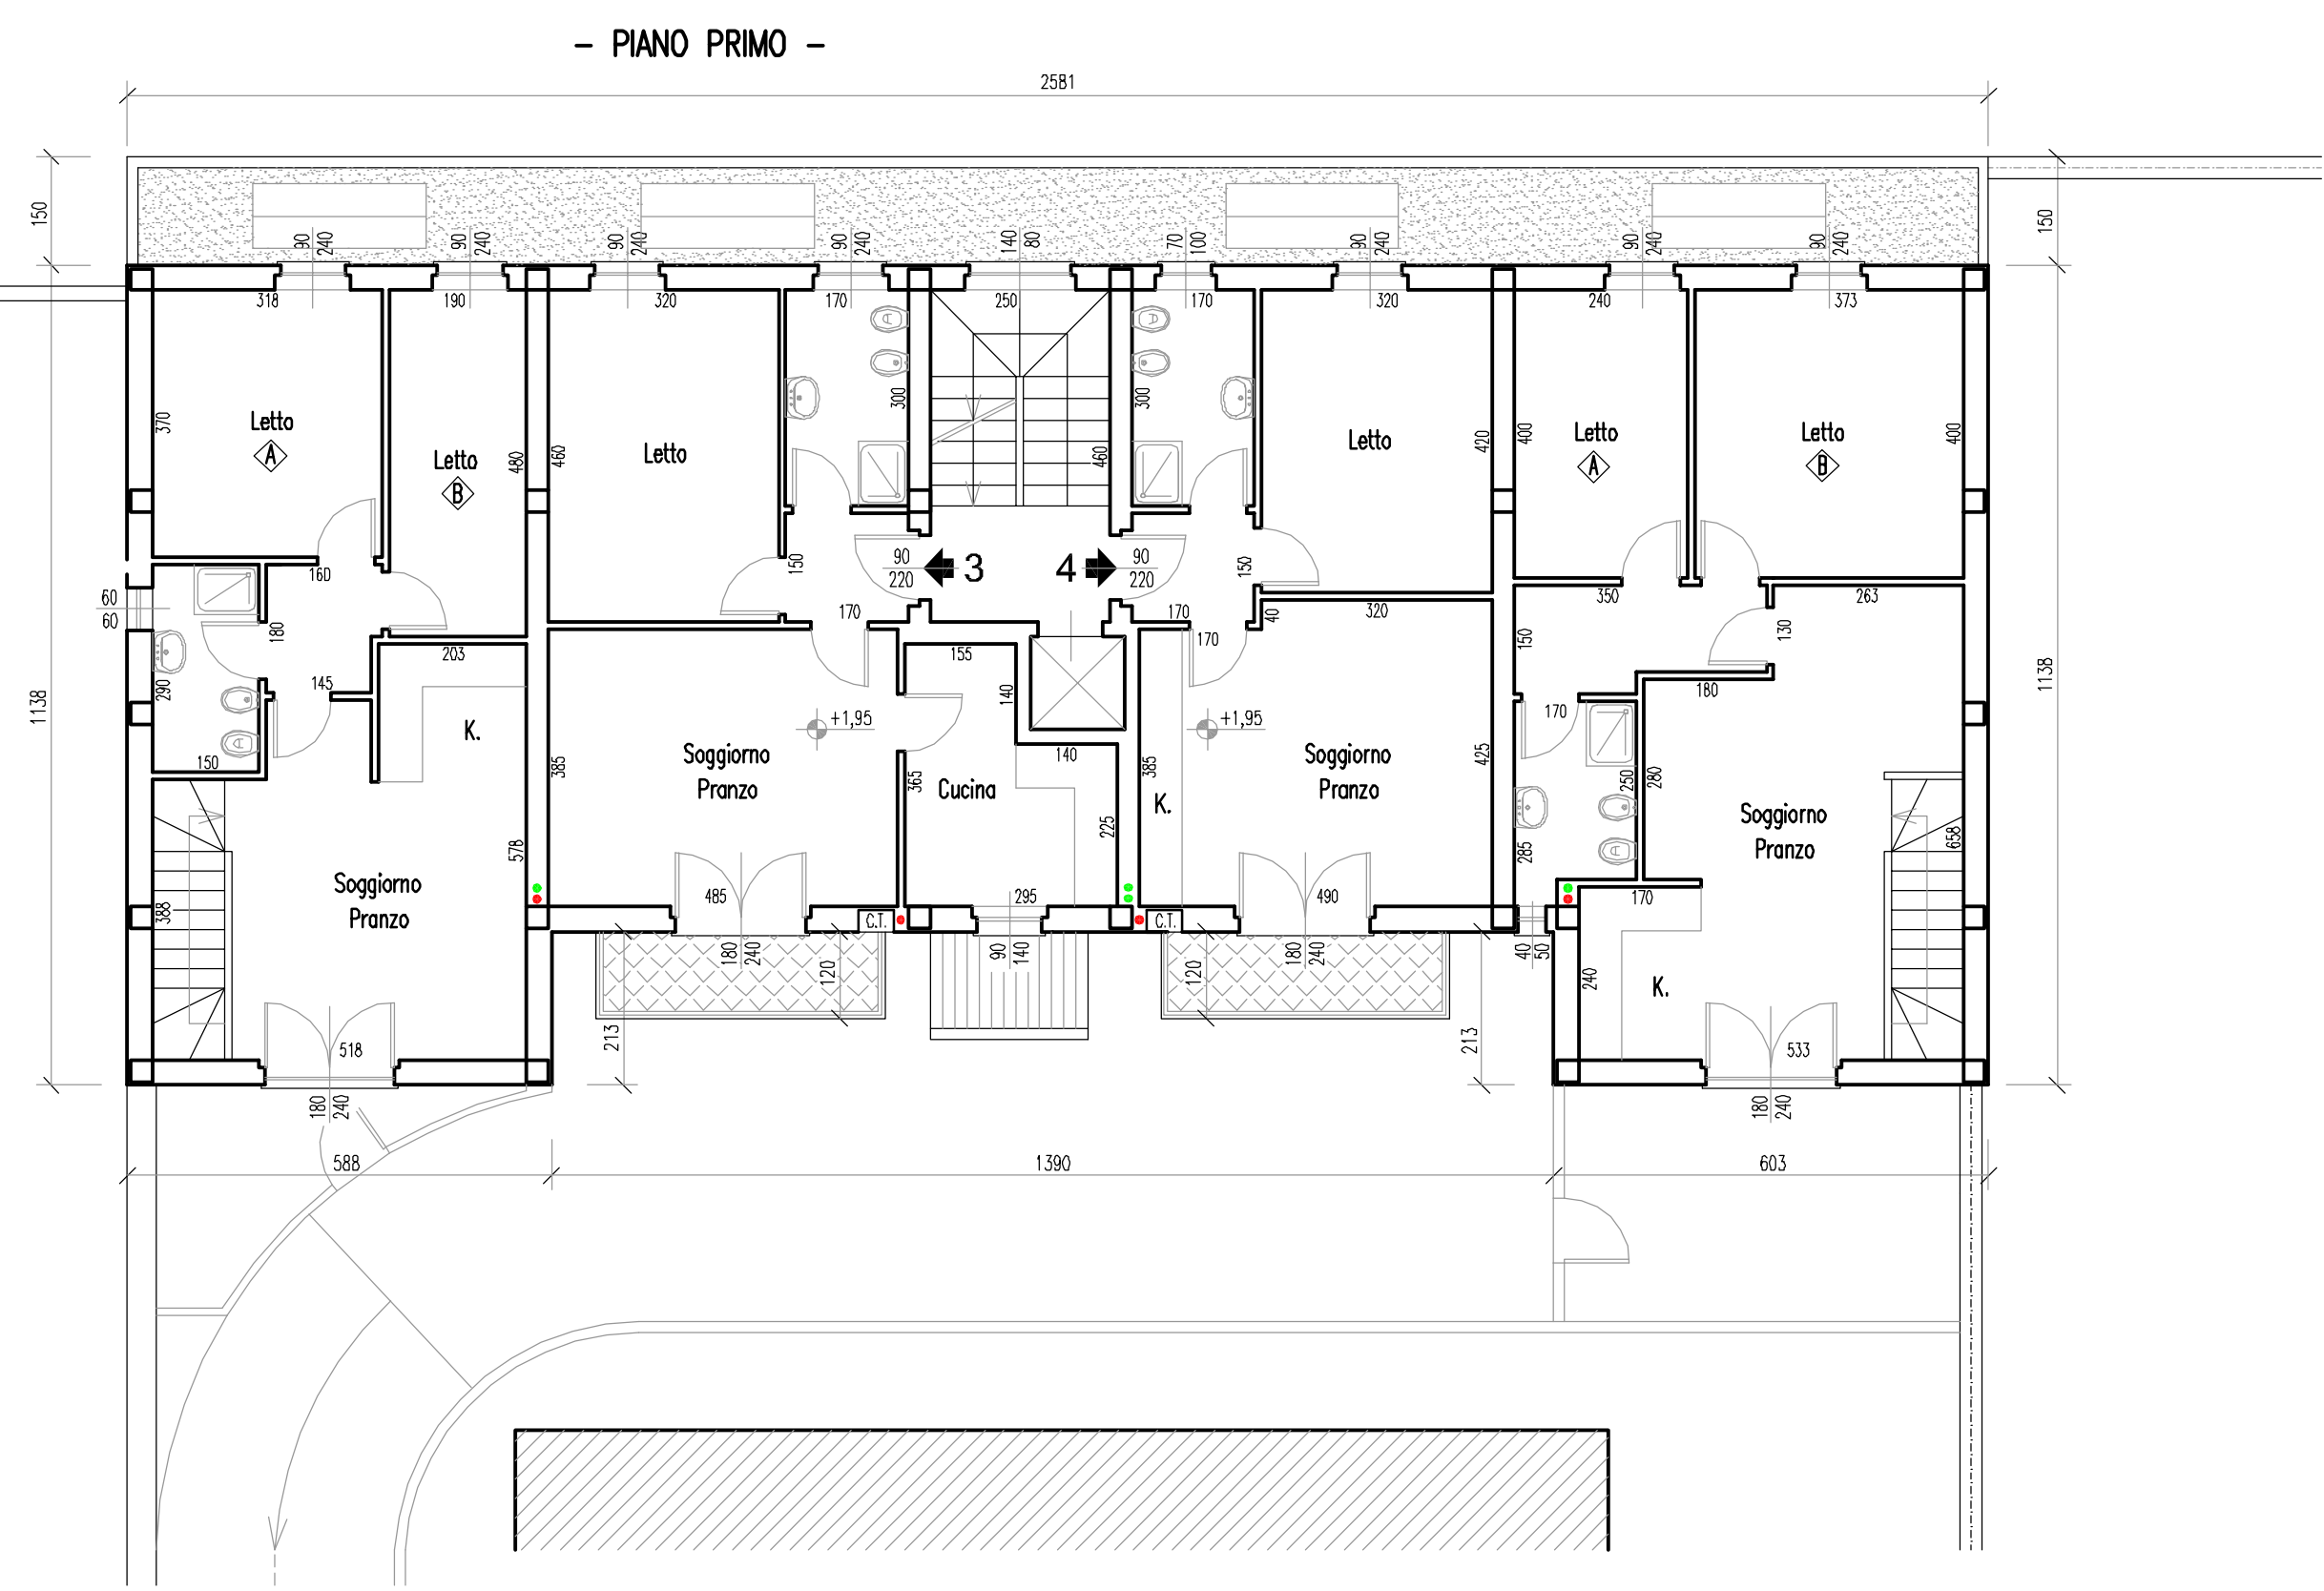


- PROSPETTO "C" -

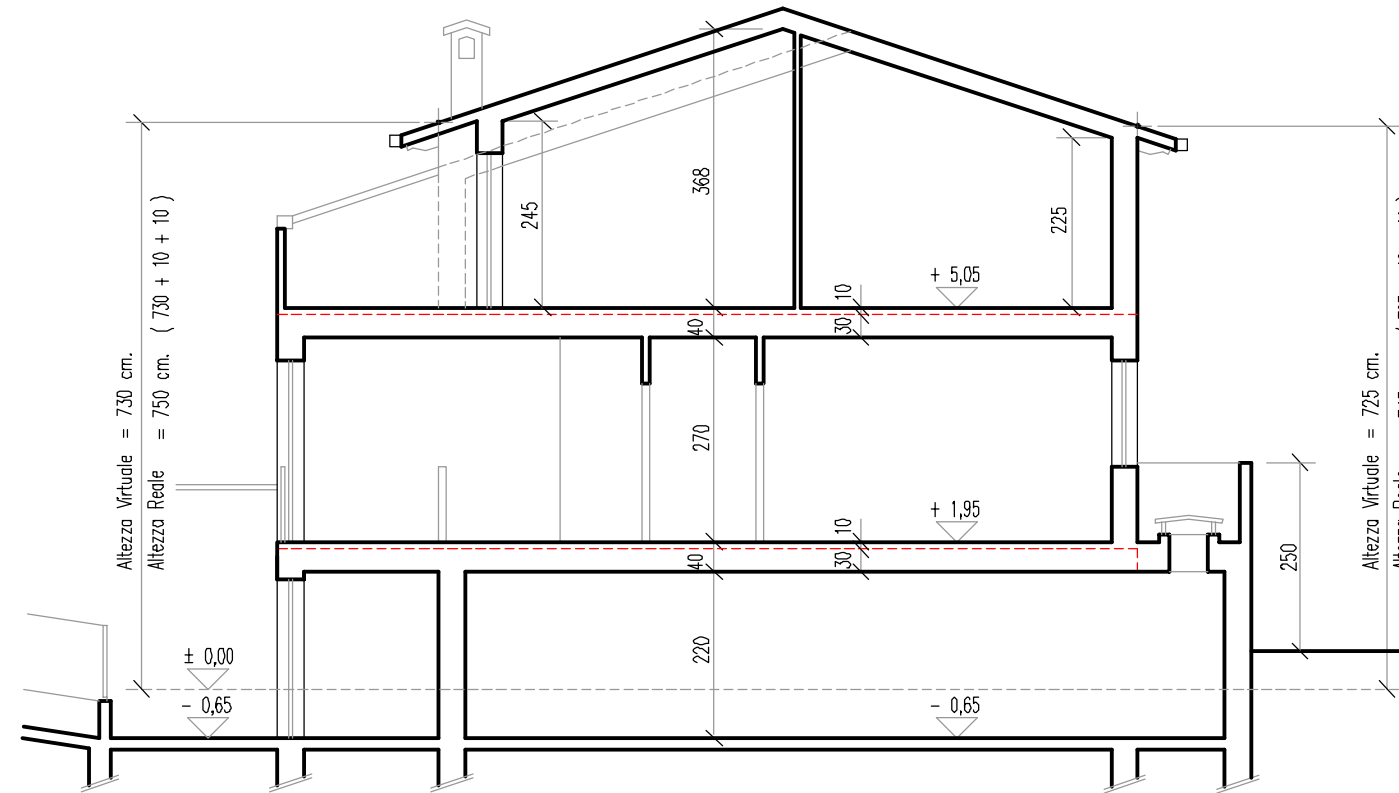


- SEZIONE X-X -

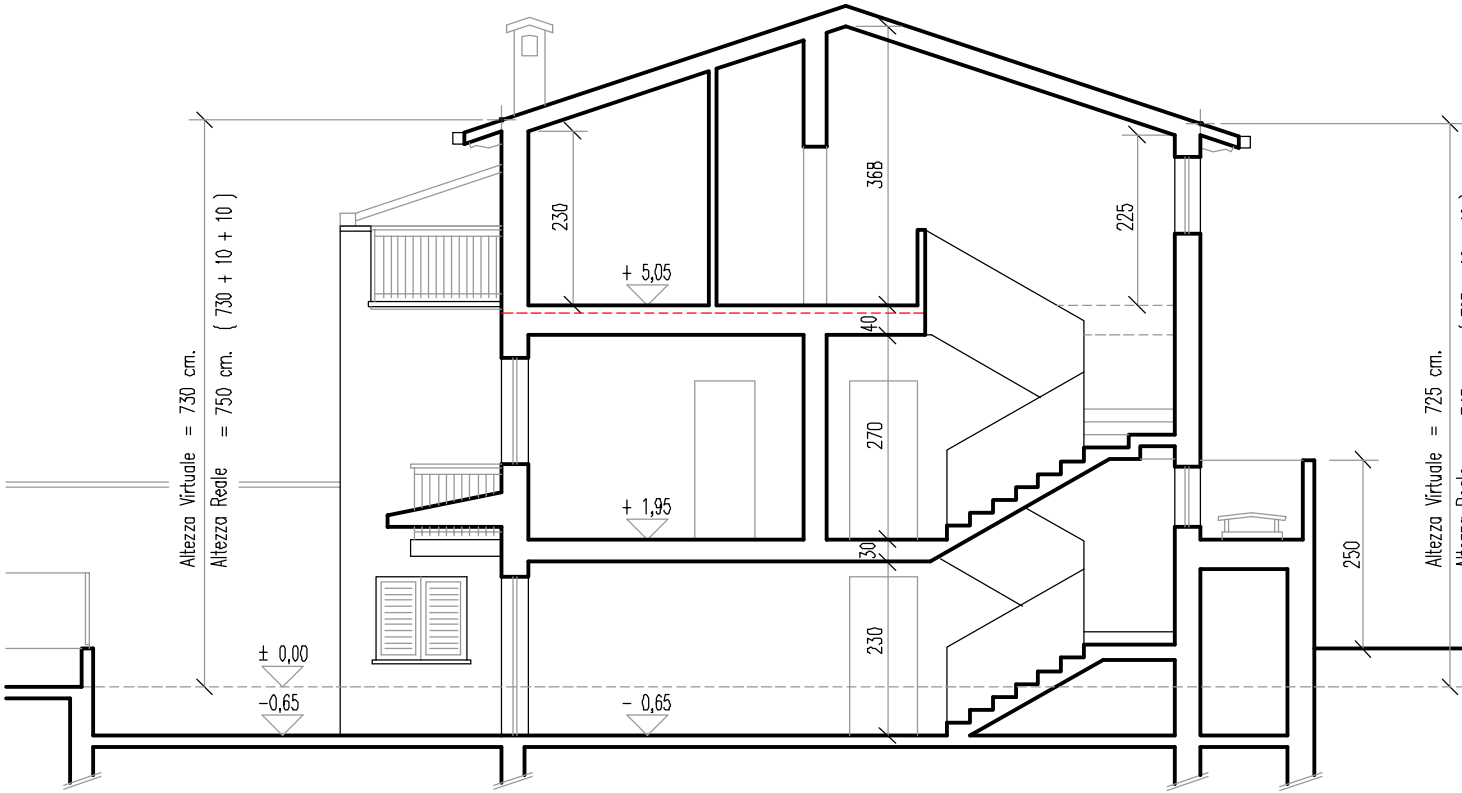

- SEZIONE Y-Y -

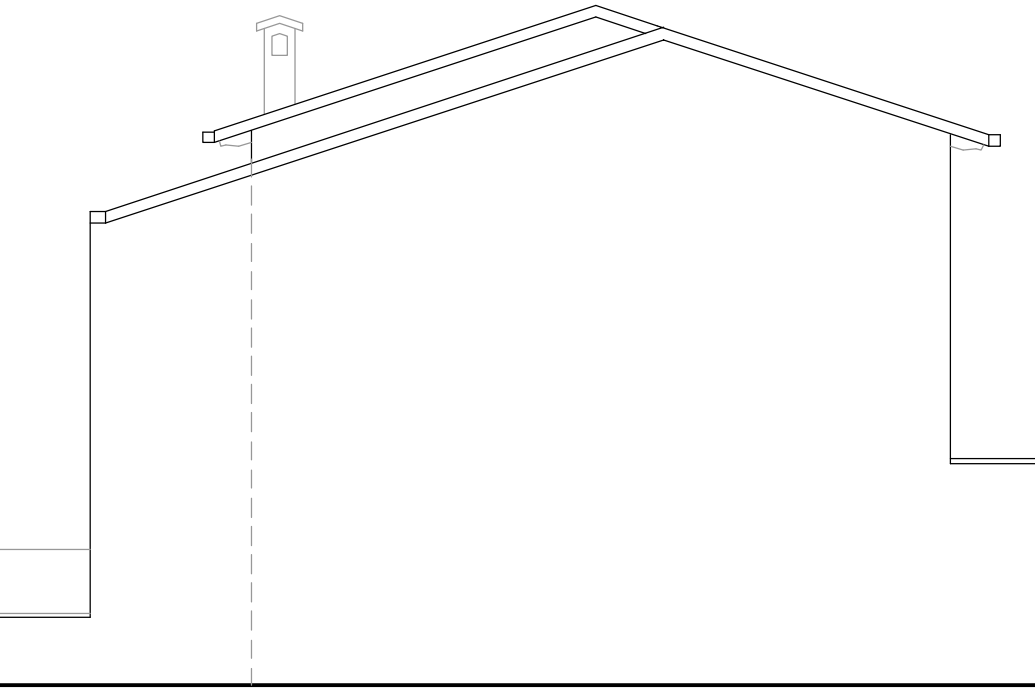

- PROSPETTO "D" -

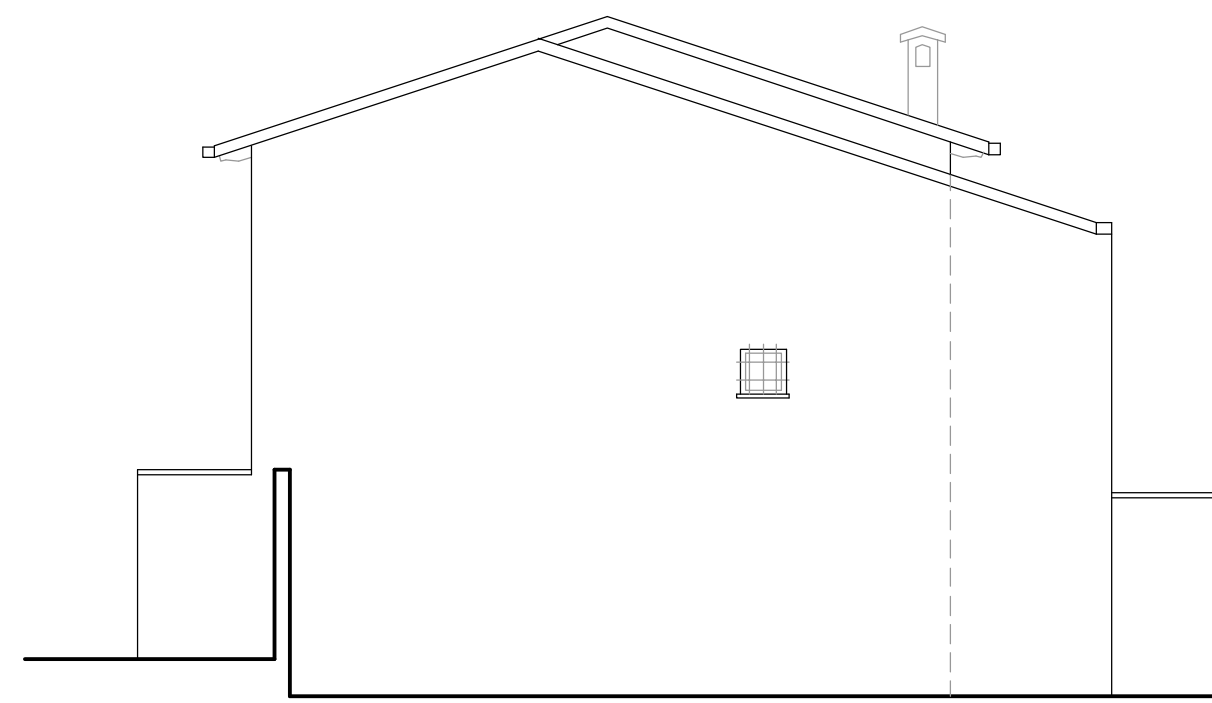

- PROSPETTO "B" -