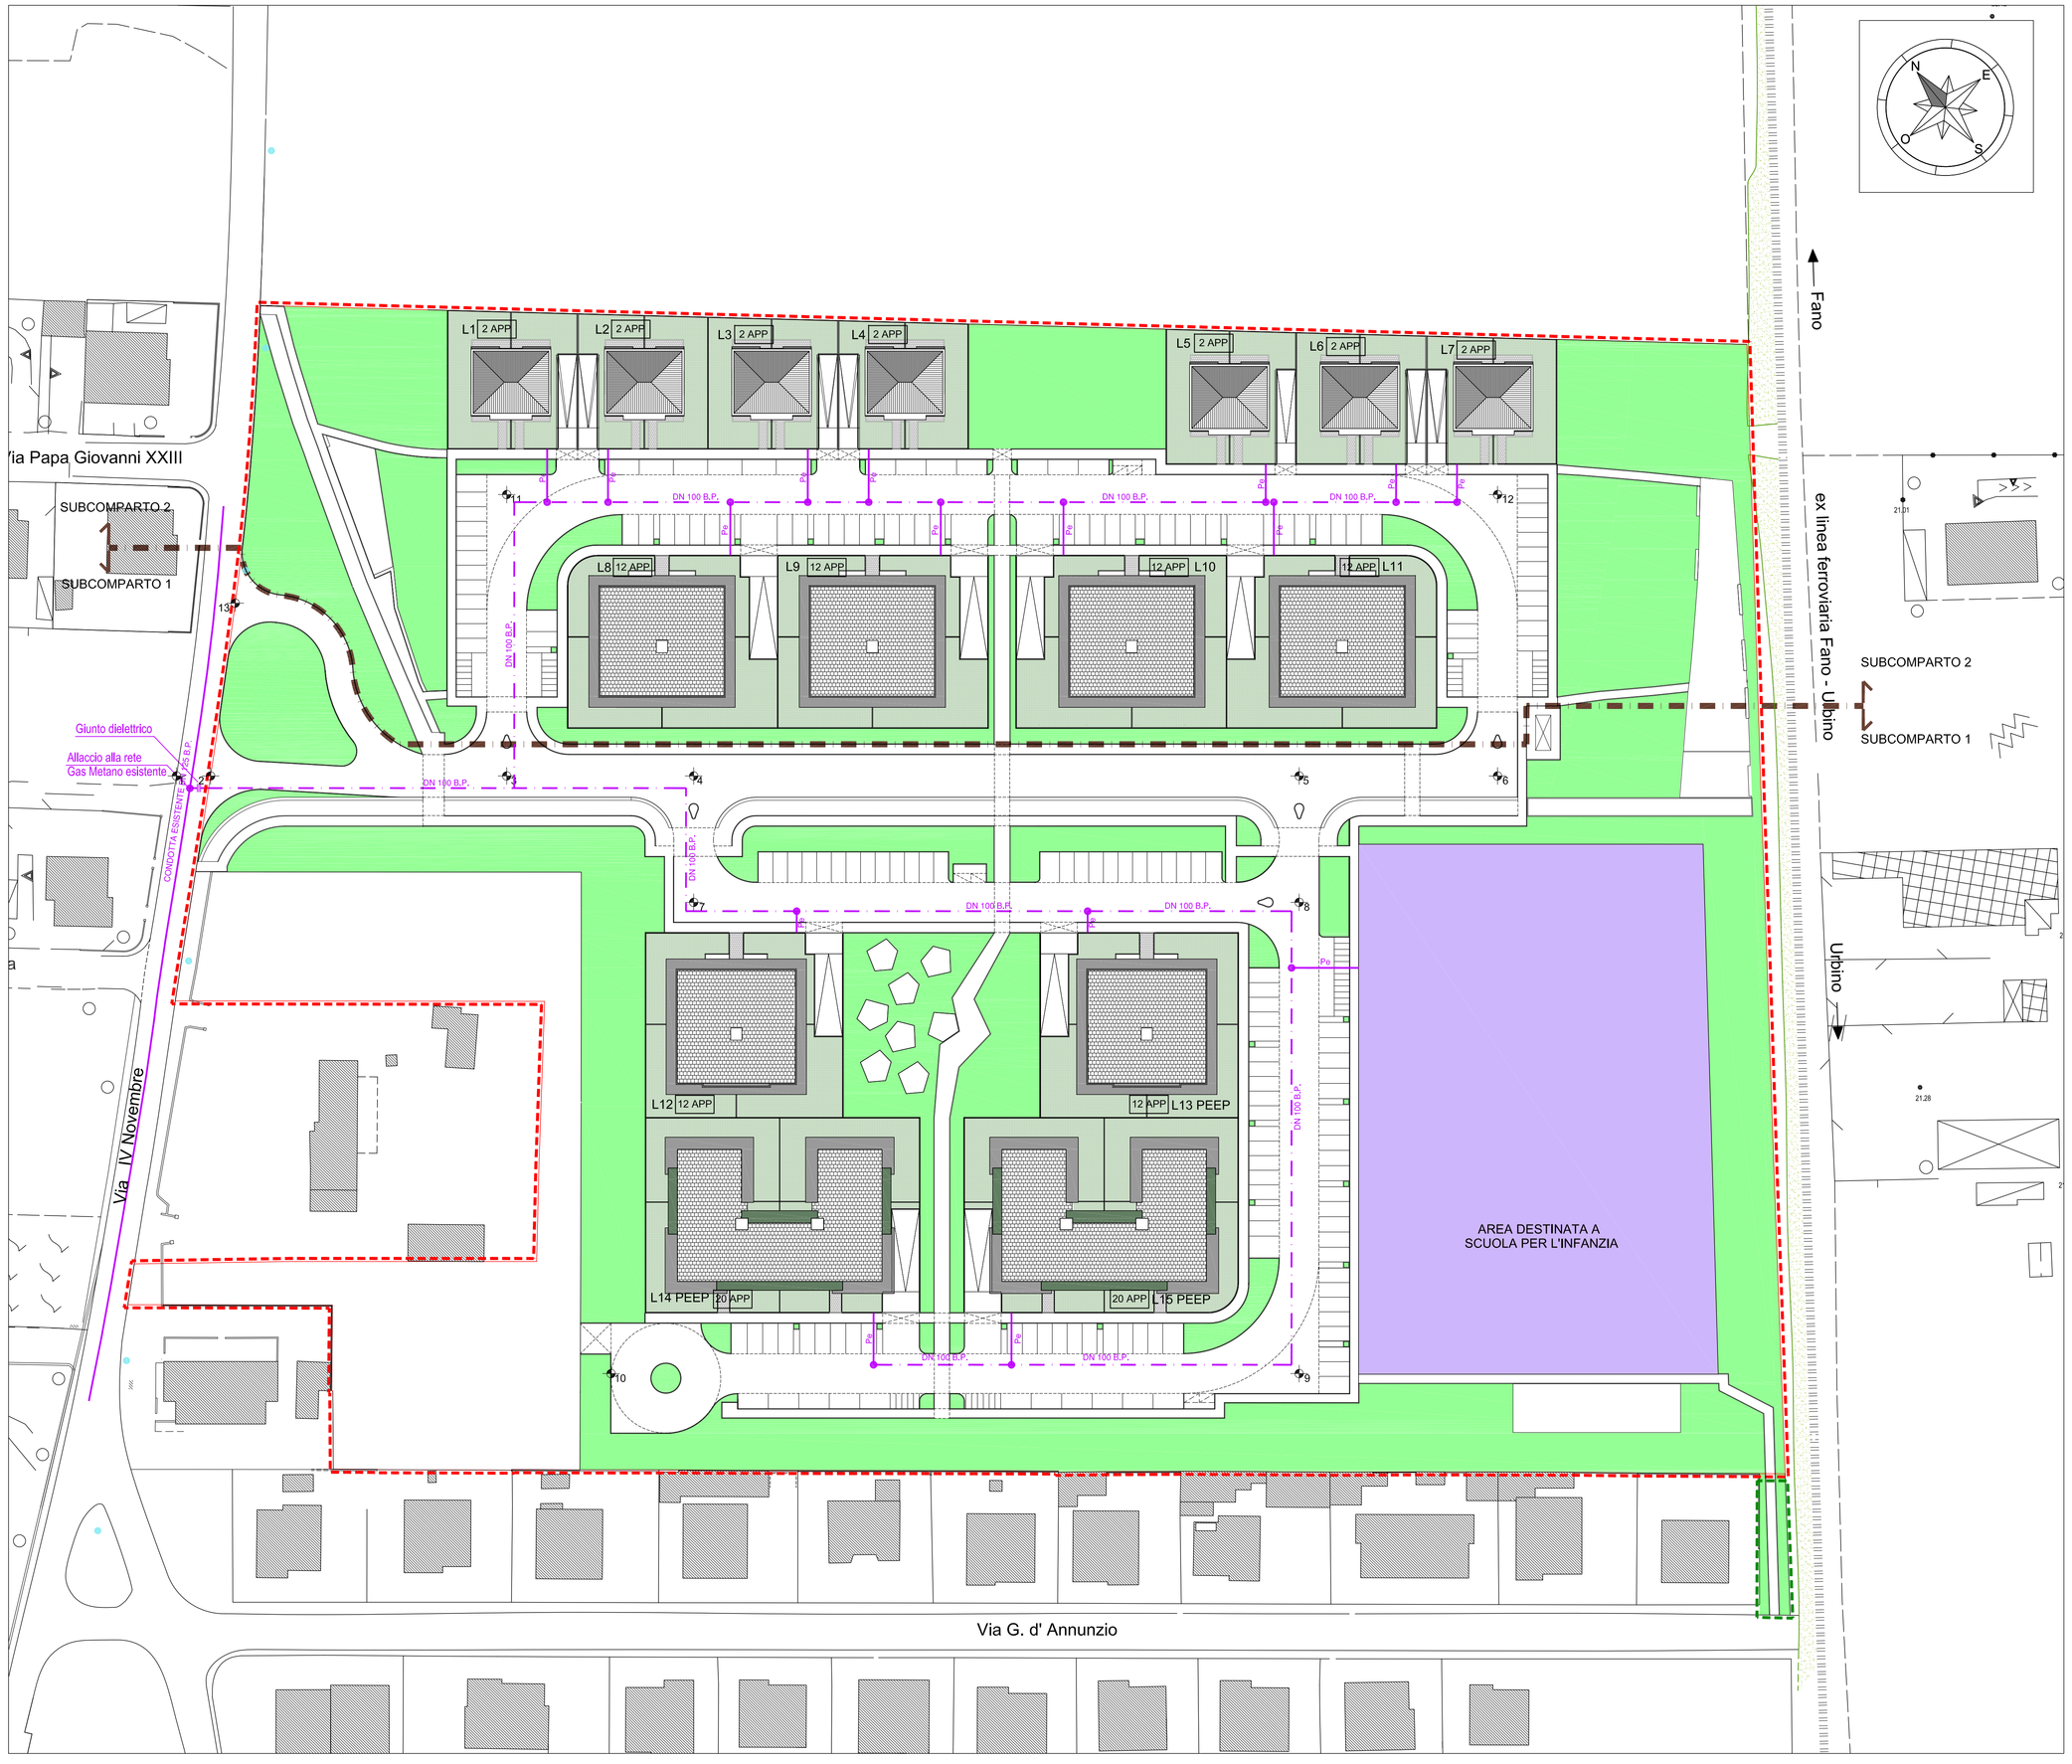

LEGENDA OPERE DI URBANIZZAZIONE - RETE DISTRIBUZIONE GAS -

———	CONDOTTA ESISTENTE
– – –	CONDOTTA DI DISTRIBUZIONE IN ACCIAIO ELETTROSALDATO DN100 IN BP
———●	INDIVIDUAZIONE INDICATIVA ALLACCIO UTENZE NON OGGETTO DI PROGETTO CHE VERRANNO REALIZZATE A SEGUITO DI SOTTOSCRIZIONE DI CONTRATTO DI FORNITURA

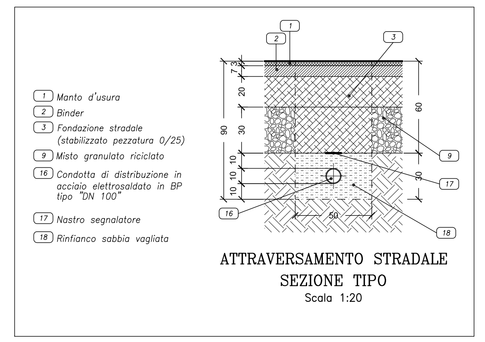

ATTRAVERSAMENTO STRADALE
SEZIONE TIPO
Scala 1:20

COMUNE DI FANO
(Provincia di Pesaro e Urbino)

PROPRIETA':
Dellasanta Mario e altri

PIANO DI LOTTIZZAZIONE
ZONA C1 RESIDENZIALE DI ESPANSIONE
"COMPARTO ST2_P14"

PROGETTO OPERE DI URBANIZZAZIONE PRIMARIA

STATO DI PROGETTO

TAV. N° 22

PLANIMETRIA RETE DISTRIBUZIONE GAS Scala 1:500

Maggio 2014

PROGETTO URBANISTICO E OPERE DI URBANIZZAZIONE

STUDIO DI ARCHITETTURA - ARCHH - M. AMADEI - F. CAVERNI - A. GORI
ING. EDILE ARCH. F. AMADEI
Via Vitruvio, 3/d - 61032 Fano (PU)

A termine di legge è vietato riprodurre o comunicare a terzi il contenuto del presente disegno