



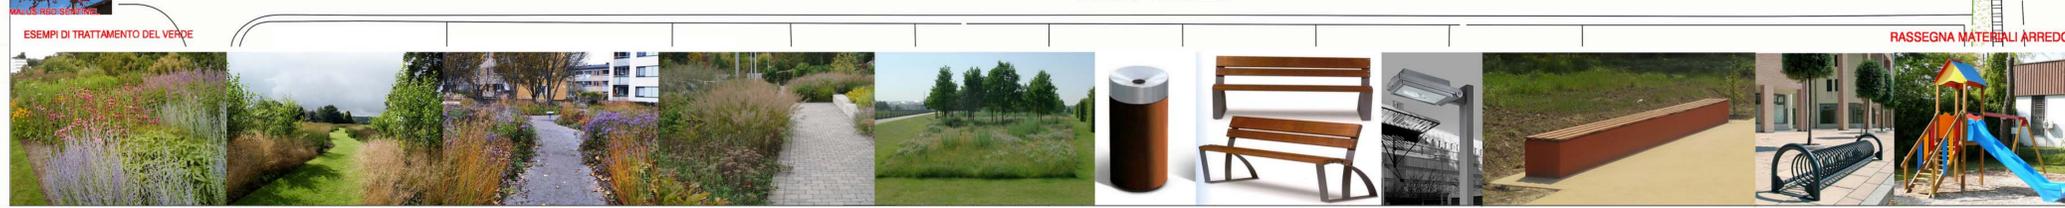

1 ILLUMINAZIONE A LED 2 SEDUTE 3 PERCORSI NEL VERDE 4 PIAZZA SU VIA 4 NOVEMBRE 5 PERCORSI IN CLS ARCHITETTONICO 6 SPAZI IN TERRA CEMENTATA 7 AREE DI SOSTA 8 AIUOLE VERDI SULLA PIAZZA CENTRALE

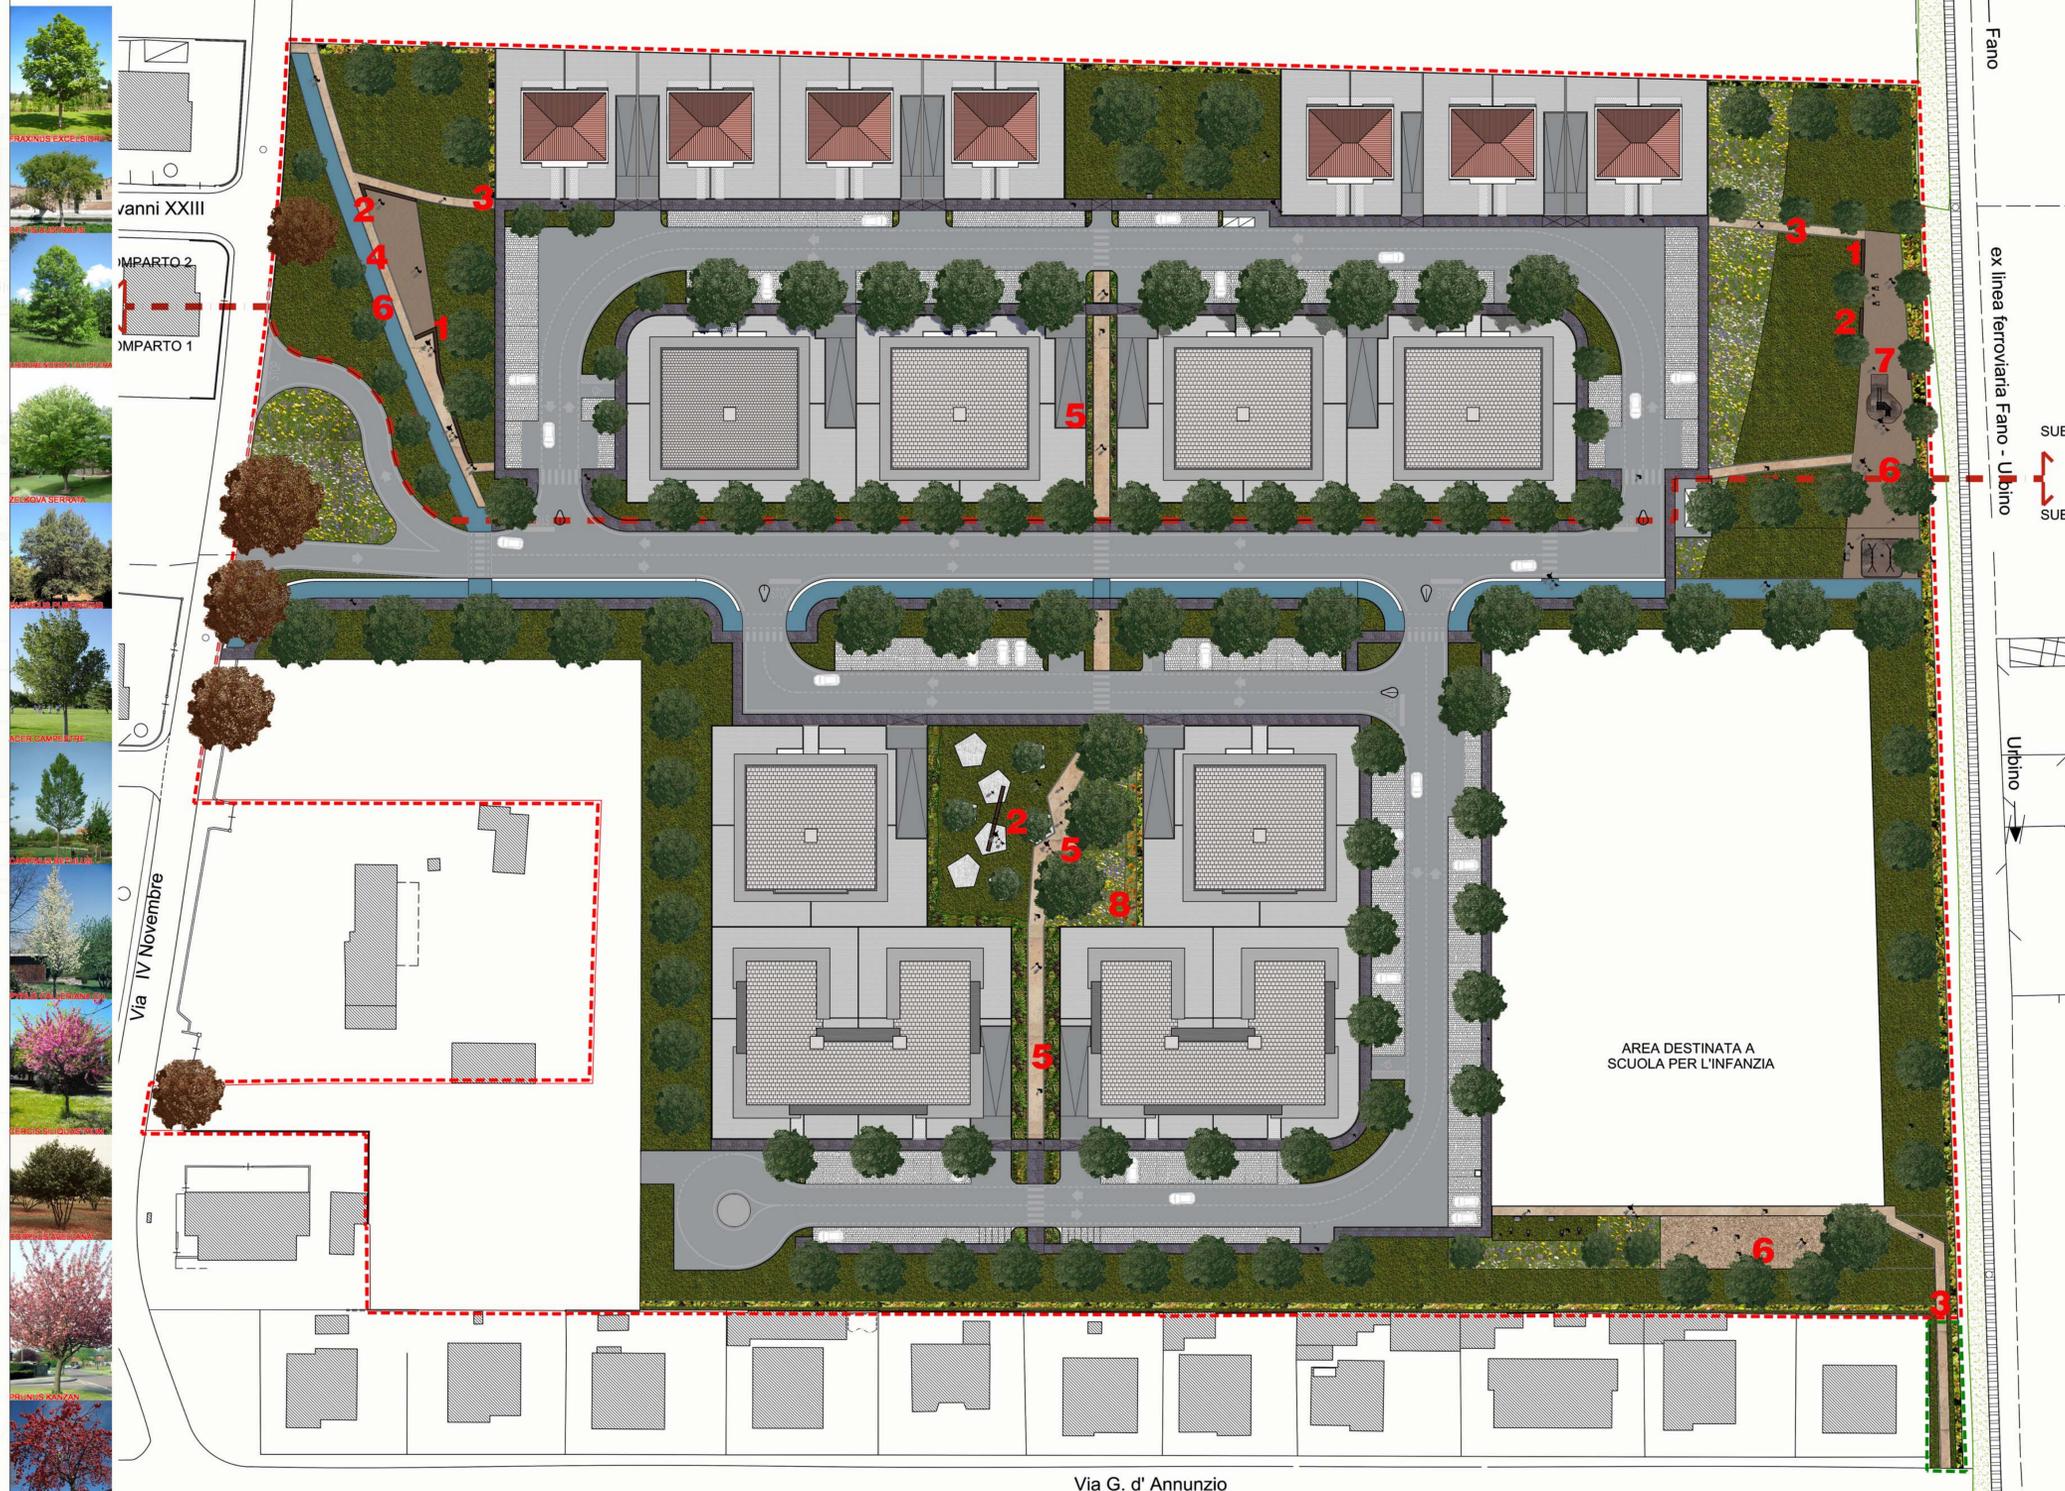

**LEGENDA**


**ALBERI**



- Pavimentazione / terra cementata
- Pavimentazione / Cls architettonico
- Pavimentazione / ghiaia sabbia
- Pavimentazione / autobloccanti CLS
- Pavimentazione / asfalto finitura resina
- Pavimentazione / grigliato modulare in CLS carrabile
- Prato
- Semine Wildflowers / perenni / graminacee
- Siepi / arbusti alti
- Graminacee / Tappezzanti
- Arbusti medi
- Sedute in CLS rivestimento legno
- Giochi \*Portabiciclette
- Cestini
- Panchine



**COMUNE DI FANO**  
(Provincia di Pesaro e Urbino)

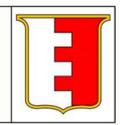

PROPRIETA': **Dellasanta Mario e altri**

**PIANO DI LOTTIZZAZIONE**  
ZONA C1 RESIDENZIALE DI ESPANSIONE  
"COMPARTO ST2\_P14"

**PROGETTO OPERE DI URBANIZZAZIONE PRIMARIA**

|  |             |
|--|-------------|
| STATO DI PROGETTO  | TAV. N°     |
| PLANIMETRIA VERDE E ARREDO URBANO<br>INQUADRAMENTO PAESAGGISTICO | <b>20</b>   |
| Scala 1:500  | Maggio 2014 |

PROGETTO URBANISTICO E OPERE DI URBANIZZAZIONE  
STUDIO DI ARCHITETTURA - ARCHI - M. AMADEI - F. CAVERNI - A. GORI  
ING. EDILE ARCH. F. AMADEI  
Via Vitruvio, 3/G - 61032 Fano (PU)

PROGETTO DEL VERDE  
ARCH. FABIO UGUCCIONI  
Viale delle province, 8 - 61037 Marotta di Mondolfo (PU)

A termini di legge è vietato riprodurre o comunicare a terzi il contenuto del presente disegno