

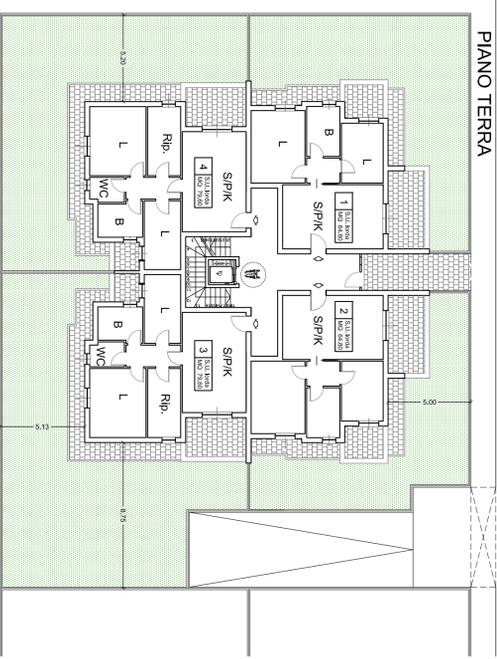



PIANO INTERRATO

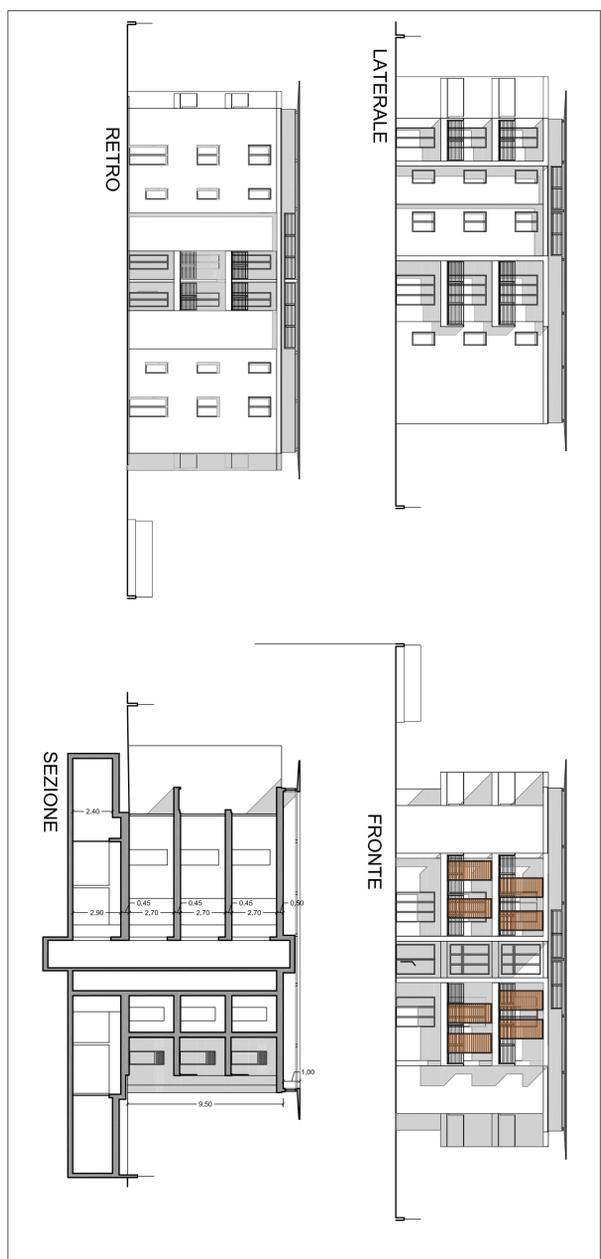


PIANO TERRA

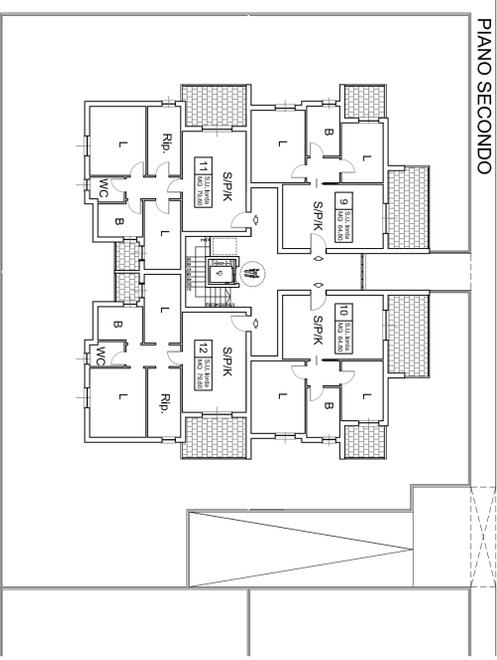

PIANO SECONDO

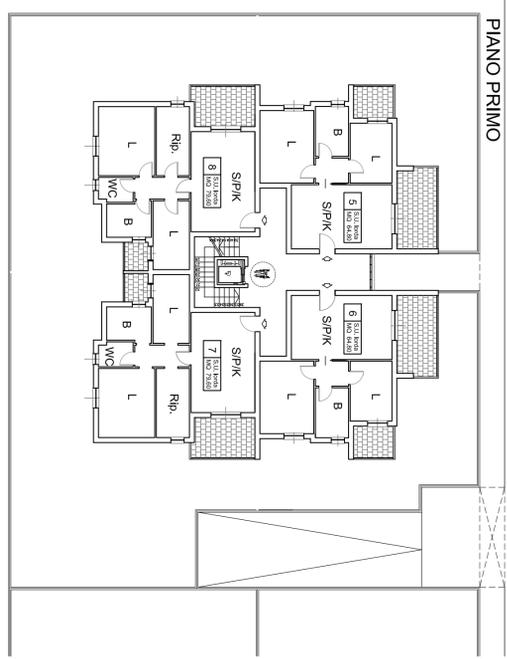


PIANO PRIMO

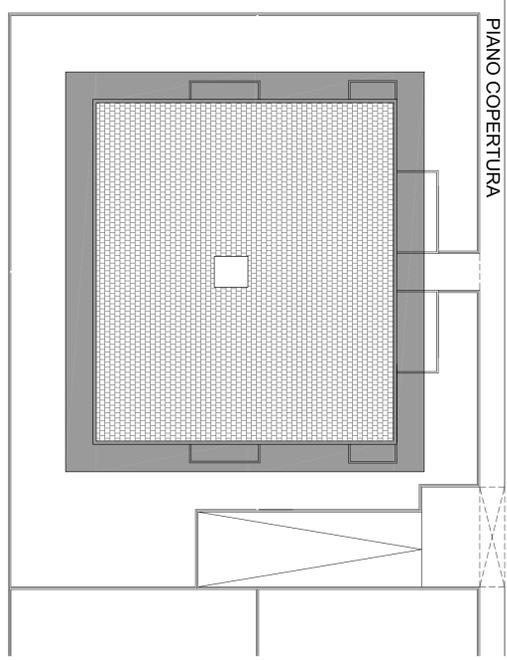

PIANO COPERTURA

EDILIZIA PRIVATA - RESIDENZIALE	
LOTTO N. 8	SUPERFICIE FONDARIA MQ 982,00 SUPERFICIE UTILE LORDA MQ 870,00
LOTTO N. 9	SUPERFICIE FONDARIA MQ 982,00 SUPERFICIE UTILE LORDA MQ 870,00
LOTTO N. 10	SUPERFICIE FONDARIA MQ 982,00 SUPERFICIE UTILE LORDA MQ 870,00
LOTTO N. 11	SUPERFICIE FONDARIA MQ 982,00 SUPERFICIE UTILE LORDA MQ 870,00

**COMUNE DI FANO**  
(Provincia di Pesaro e Urbino)

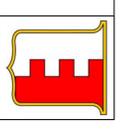

PROPRIETA':  
**Dellasanta Mario e altri**

**PIANO DI LOTTIZZAZIONE**  
**ZONA C1 RESIDENZIALE DI ESPANSIONE**  
**"COMPARTO ST12\_P14"**

**PROGETTO URBANISTICO**

STATO DI PROGETTO	TAV. N°
TIPOLOGIE EDILIZIE EDILIZIA PRIVATA - lotti 8-9-10-11	<b>10.4</b>
Scala 1:200	Maggio 2014

PROGETTO URBANISTICO  
E OPERE DI URBANIZZAZIONE  
STUDIO DI ARCHITETTURA - ARCH. - M. AMADEI - F. CAVERNI - A. GORI  
ING. EDILE ARCH. F. AMODEI  
Via Vittorio, 361 - 61022 Fano (PU)

A terminata ad allegare il suddetto progetto e consegnare a terzi il contenuto del presente disegno.