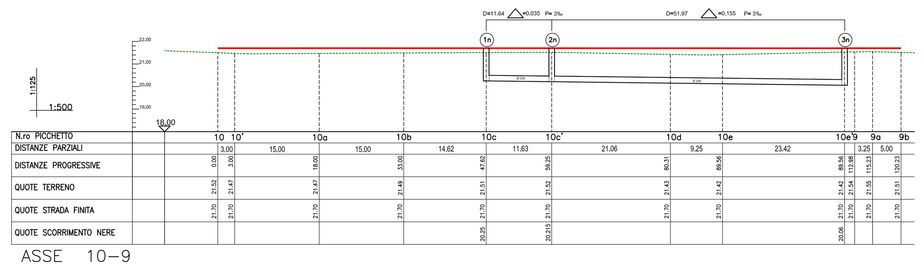

N.ro PICCHETTO	10	10'	10a		10b		10c		10c'		10d		10e		10e'	9	9a	9b
DISTANZE PARZIALI		3.00	15.00		15.00		14.62		11.63		21.06		9.25		23.42		3.25	5.00
DISTANZE PROGRESSIVE		3.00	18.00		33.00		47.62		59.25		80.31		89.56		112.98		116.23	121.23
QUOTE TERRENO		21.47	21.47		21.47		21.48		21.51		21.85		21.45		21.45		21.45	21.51
QUOTE STRADA FINITA		21.75	21.75		21.75		21.75		21.51		21.75		21.75		21.75		21.75	21.51
QUOTE SCORRIMENTO NERE			20.75		20.75		20.75		20.51		20.75		20.75		20.75		20.75	20.51

ASSE 10–9

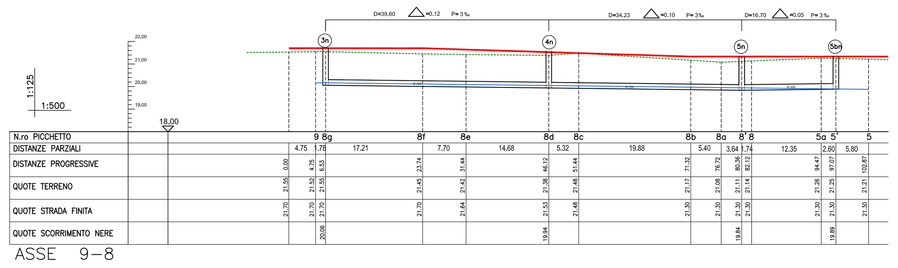

N.ro PICCHETTO	9	9g		8f		8e		8d	8c		8b	8a	8'	8		5a	5'	5
DISTANZE PARZIALI		4.75	1.5	17.21		7.70		14.68	5.32		19.88	5.40	3.04	3.14	12.35	2.60	5.60	
DISTANZE PROGRESSIVE		4.75	6.25			23.96			29.28			34.68	37.72	40.86		53.21	55.81	
QUOTE TERRENO		21.45	21.45			21.45			21.45	21.45		21.51	21.51	21.51		21.51	21.51	
QUOTE STRADA FINITA		21.75	21.75			21.75			21.75	21.75		21.75	21.75	21.75		21.75	21.75	
QUOTE SCORRIMENTO NERE		20.75	20.75			20.75			20.75	20.75		20.75	20.75	20.75		20.75	20.75	

ASSE 9–8

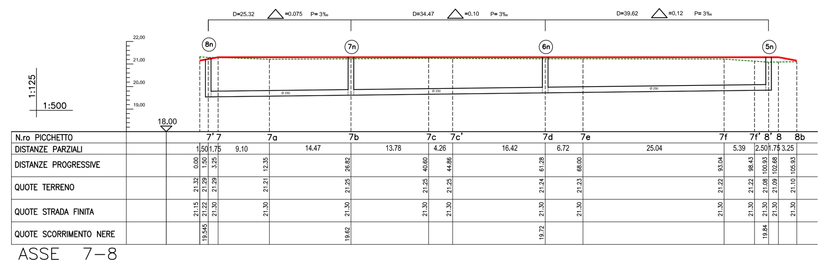

N.ro PICCHETTO	7'	7	7a		7b		7c	7c'		7d		7e		7f	7f'	8	8b
DISTANZE PARZIALI		0.50	9.10		14.47		13.76		4.28		16.42		6.72		25.04		3.39	2.00
DISTANZE PROGRESSIVE		0.50	9.60						18.04				34.46				59.50	61.50
QUOTE TERRENO		21.51	21.51						21.51				21.51				21.51	21.51
QUOTE STRADA FINITA		21.75	21.75						21.75				21.75				21.75	21.75
QUOTE SCORRIMENTO NERE		20.75	20.75						20.75				20.75				20.75	20.75

ASSE 7–8

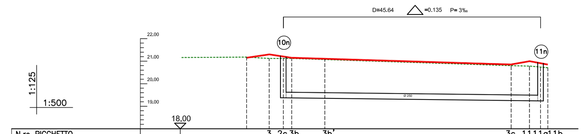

N.ro PICCHETTO	3	2c-3e	3e'		3c	1111a	11b
DISTANZE PARZIALI		4.00 2.01	4.49 5.67	33.07		1.21	149.9
DISTANZE PROGRESSIVE		4.00 6.01	10.49 16.16			17.37	167.27
QUOTE TERRENO		21.51 21.51	21.51 21.51			21.51	21.51
QUOTE STRADA FINITA		21.75 21.75	21.75 21.75			21.75	21.75
QUOTE SCORRIMENTO BIANCHE		20.75 20.75	20.75 20.75			20.75	20.75

ASSE 3–11

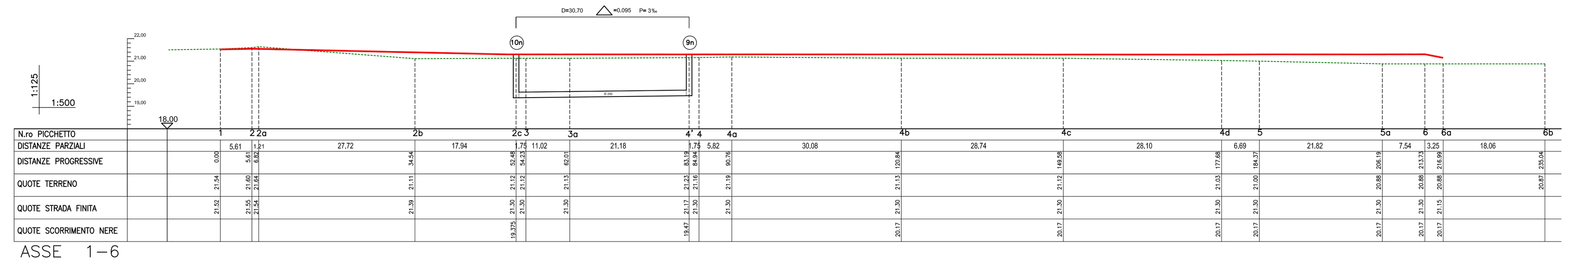

N.ro PICCHETTO	1	2	2a		2b		2c 3		3a		4	4'	4a		4b		4c	4c'		4d	5		5a	6	6a	6b
DISTANZE PARZIALI		5.61	1.21		27.72		17.54		1.75	11.02		1.75	5.62		30.38		28.74			28.10	6.69		21.62	7.54	3.25	18.06
DISTANZE PROGRESSIVE			6.82						18.57	29.59		31.34	36.96												40.21	58.27
QUOTE TERRENO			21.51		21.51		21.51		21.51	21.51		21.51	21.51		21.51		21.51	21.51		21.51	21.51		21.51		21.51	21.51
QUOTE STRADA FINITA			21.75		21.75		21.75		21.75	21.75		21.75	21.75		21.75		21.75	21.75		21.75	21.75		21.75		21.75	21.75
QUOTE SCORRIMENTO NERE									20.675	20.675		20.675	20.675		20.675		20.675	20.675		20.675	20.675		20.675		20.675	20.675

ASSE 1–6

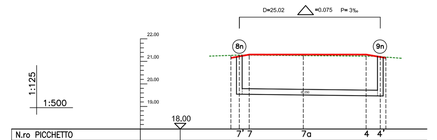

N.ro PICCHETTO	7'	7	7a		4'	4
DISTANZE PARZIALI		0.50 0.75	9.60	11.15	2.50	3.25
DISTANZE PROGRESSIVE		0.50 1.25			3.75	7.00
QUOTE TERRENO		21.51 21.51			21.51	21.51
QUOTE STRADA FINITA		21.75 21.75			21.75	21.75
QUOTE SCORRIMENTO NERE		20.675 20.675			20.675	20.675

ASSE 7–4

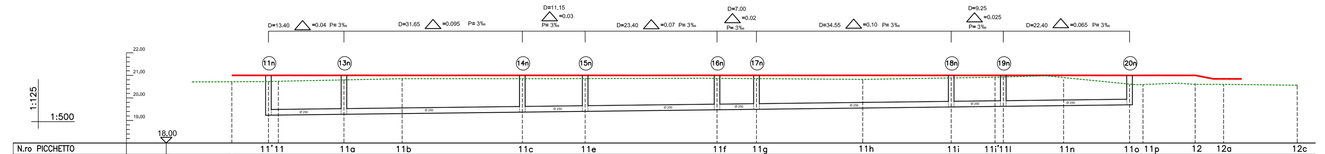

N.ro PICCHETTO	11'	11	11a		11b		11c		11a		11f	11g		11h		11i	11i'	11		11n		11a	11p	12	12a		12c
DISTANZE PARZIALI		6.50	3.75		11.65		10.53		21.32		11.15		23.40		7.00		16.68		12.49		7.79	5.48	8.96		11.70		3.38	6.26	5.05		13.06
DISTANZE PROGRESSIVE		6.50	10.25												17.05			33.73				39.21					42.59				
QUOTE TERRENO		21.85	21.85		21.85		21.85		21.85		21.85	21.85		21.85	21.85		21.85	21.85		21.85		21.85	21.85	21.85		21.85	21.85	21.85		21.85
QUOTE STRADA FINITA		21.75	21.75		21.75		21.75		21.75		21.75	21.75		21.75	21.75		21.75	21.75		21.75		21.75	21.75	21.75		21.75	21.75	21.75		21.75
QUOTE SCORRIMENTO NERE		20.675	20.675		20.675		20.675		20.675		20.675	20.675		20.675	20.675		20.675	20.675		20.675		20.675	20.675	20.675		20.675	20.675	20.675		20.675

ASSE 11–12

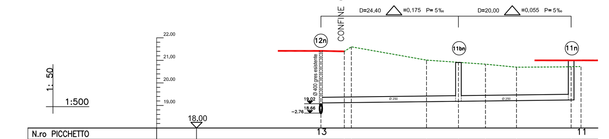

N.ro PICCHETTO	13		11
DISTANZE PARZIALI		4.15 5.25 13.33 5.68 4.79 3.50 3.70	1.25
DISTANZE PROGRESSIVE		4.15 9.40	10.65
QUOTE TERRENO		21.51 21.51	21.51
QUOTE STRADA FINITA		21.75 21.75	21.75
QUOTE SCORRIMENTO NERE		20.675 20.675	20.675

ASSE 13–11

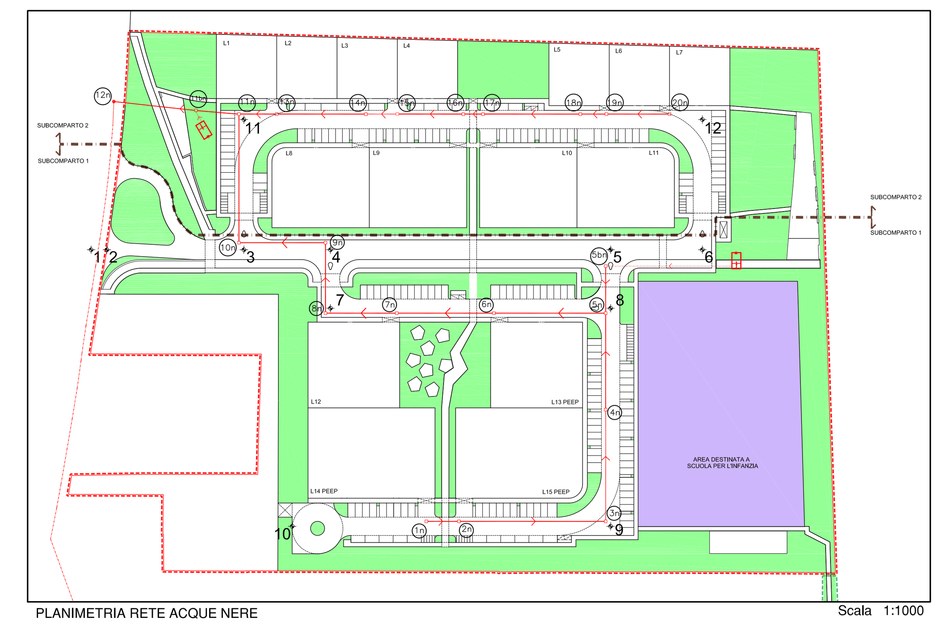

PLANIMETRIA RETE ACQUE NERE

Scala 1:1000

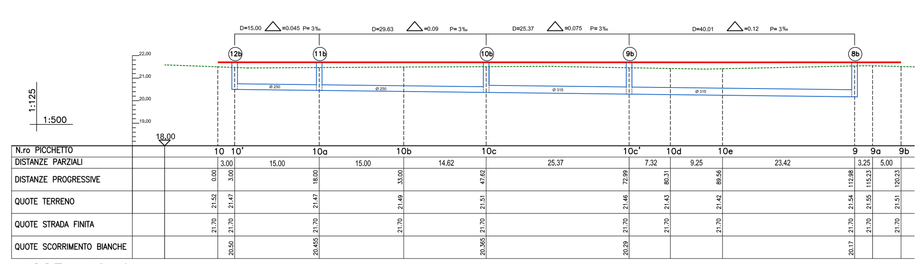

N.ro PICCHETTO	10	10'	10a		10b		10c		10c'		10d		10e		10e'	9	9a	9b
DISTANZE PARZIALI		3.00	15.00		15.00		14.62		25.07		7.32		9.25		23.42		3.25	5.00
DISTANZE PROGRESSIVE		3.00	18.00		33.00		47.62		72.69		80.01		89.26		112.68		115.93	120.93
QUOTE TERRENO		21.47	21.47		21.47		21.48		21.51		21.85		21.45		21.45		21.45	21.51
QUOTE STRADA FINITA		21.75	21.75		21.75		21.75		21.51		21.75		21.75		21.75		21.75	21.51
QUOTE SCORRIMENTO BIANCHE			20.75		20.75		20.75		20.51		20.75		20.75		20.75		20.75	20.51

ASSE 10–9

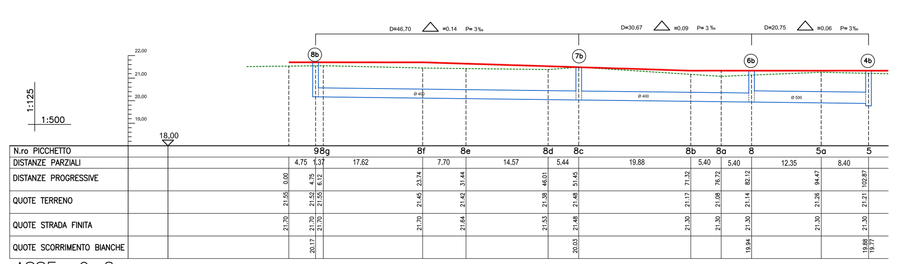

N.ro PICCHETTO	9	9g		8f		8e		8d	8c		8b	8a	8'	8		5a	5'	5
DISTANZE PARZIALI		4.75	1.5	17.21		7.70		14.57	5.44		19.88	5.40	5.40		12.35	5.40		
DISTANZE PROGRESSIVE		4.75	6.25			23.96			29.40			34.80	40.20			52.55	52.55	
QUOTE TERRENO		21.45	21.45			21.45			21.45	21.45		21.51	21.51			21.51	21.51	
QUOTE STRADA FINITA		21.75	21.75			21.75			21.75	21.75		21.75	21.75			21.75	21.75	
QUOTE SCORRIMENTO BIANCHE		20.75	20.75			20.75			20.75	20.75		20.75	20.75			20.75	20.75	

ASSE 9–8

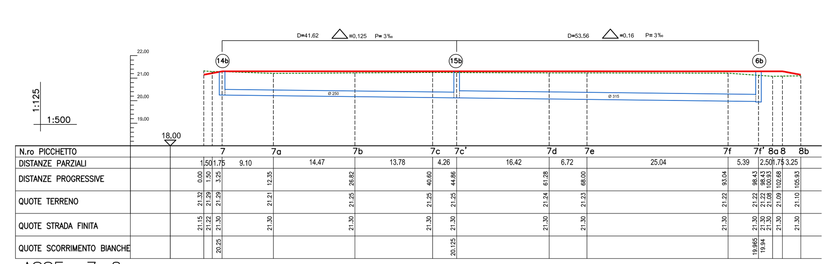

N.ro PICCHETTO	7'	7	7a		7b		7c	7c'		7d		7e		7f	7f'	8a	8	8b
DISTANZE PARZIALI		0.50 0.75	9.10		14.47		13.76		4.28		16.42		6.72		25.04		3.39	2.00 0.15
DISTANZE PROGRESSIVE		0.50 1.25	10.35						18.04				34.46				59.50	61.50 61.65
QUOTE TERRENO		21.51 21.51	21.51						21.51				21.51				21.51	21.51 21.51
QUOTE STRADA FINITA		21.75 21.75	21.75						21.75				21.75				21.75	21.75 21.75
QUOTE SCORRIMENTO BIANCHE		20.675 20.675							20.675				20.675				20.675	20.675 20.675

ASSE 7–8

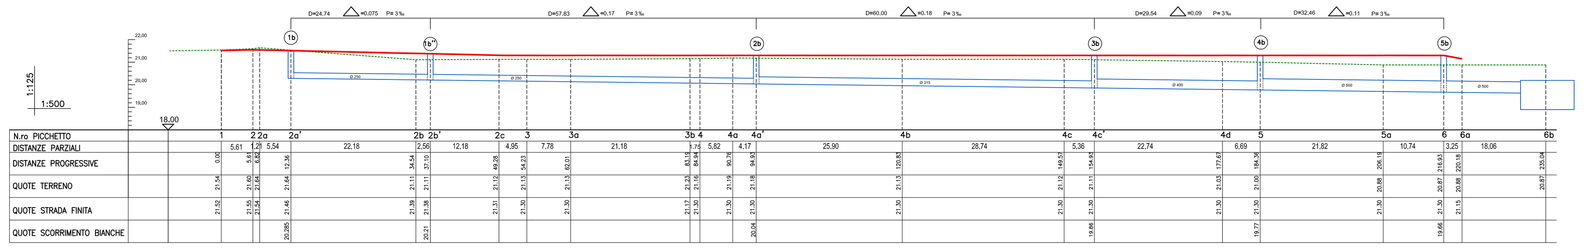

N.ro PICCHETTO	1	2 2a	2a'		2b 2b'		2c 3		3a		4	4'	4a 4a'		4b		4c 4c'		4d 5		5a	6	6a	6b
DISTANZE PARZIALI		5.61	5.8	5.8		22.18		2.90	12.18		4.65	7.78		3.12	5.62	4.47		25.90		5.81		22.74		21.62		5.74	3.25	18.06
DISTANZE PROGRESSIVE			11.41					14.31			18.96			22.08	27.70	32.17				38.98						44.72	47.97	
QUOTE TERRENO			21.51	21.51				21.51			21.51			21.51	21.51	21.51				21.51						21.51	21.51	
QUOTE STRADA FINITA			21.75	21.75				21.75			21.75			21.75	21.75	21.75				21.75						21.75	21.75	
QUOTE SCORRIMENTO BIANCHE				20.675				20.675			20.675			20.675	20.675	20.675				20.675						20.675	20.675	

ASSE 1–6

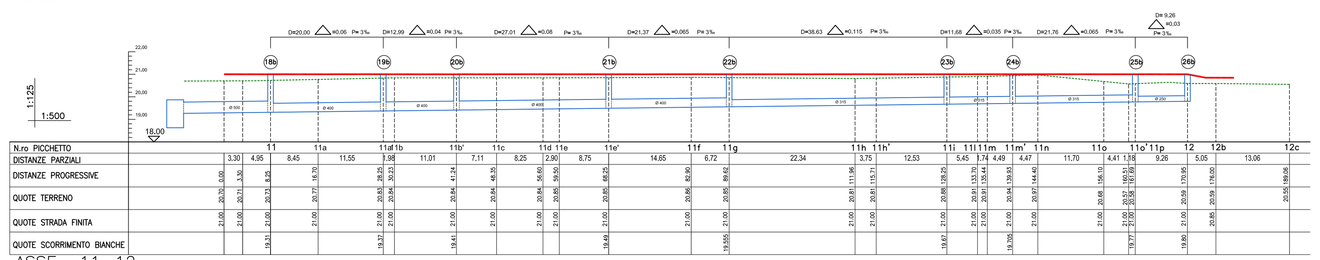

N.ro PICCHETTO	11	11a	11a'11b		11b'		11c		11a		11a'	11f	11g		11h	11m	11n'	11n		11a		11a'	11p	12	12b		12c
DISTANZE PARZIALI	3.31	4.95	6.45		11.55	3.98	11.21		7.11		8.25	2.90	9.75		14.65	5.45	3.16	4.49	4.41		11.70	4.41	1.58	6.26	5.05		13.06
DISTANZE PROGRESSIVE		8.26	14.71			18.69						29.84				35.29	38.45	42.94	47.35				63.46					
QUOTE TERRENO		21.85	21.85		21.85	21.85	21.85		21.85		21.85	21.85	21.85		21.85	21.85	21.85	21.85	21.85		21.85	21.85	21.85	21.85	21.85		21.85
QUOTE STRADA FINITA		21.75	21.75		21.75	21.75	21.75		21.75		21.75	21.75	21.75		21.75	21.75	21.75	21.75	21.75		21.75	21.75	21.75	21.75	21.75		21.75
QUOTE SCORRIMENTO BIANCHE		20.675	20.675		20.675	20.675	20.675		20.675		20.675	20.675	20.675		20.675	20.675	20.675	20.675	20.675		20.675	20.675	20.675	20.675	20.675		20.675

ASSE 11–12

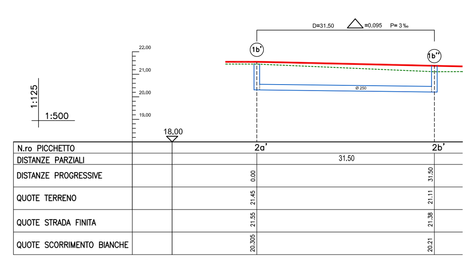

N.ro PICCHETTO	2a'	2a
DISTANZE PARZIALI		31.50
DISTANZE PROGRESSIVE		
QUOTE TERRENO		21.51
QUOTE STRADA FINITA		21.75
QUOTE SCORRIMENTO BIANCHE		20.675

ASSE 13–12'

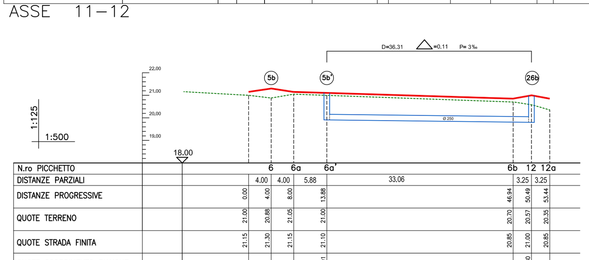

N.ro PICCHETTO	6	6a	6a'		6b	12	12a
DISTANZE PARZIALI		4.01	4.01	5.68	33.06	3.25	1.21
DISTANZE PROGRESSIVE		4.01	8.02	13.70		16.95	18.16
QUOTE TERRENO		21.51	21.51	21.51		21.51	21.51
QUOTE STRADA FINITA		21.75	21.75	21.75		21.75	21.75
QUOTE SCORRIMENTO BIANCHE		20.675	20.675	20.675		20.675	20.675

ASSE 6–12

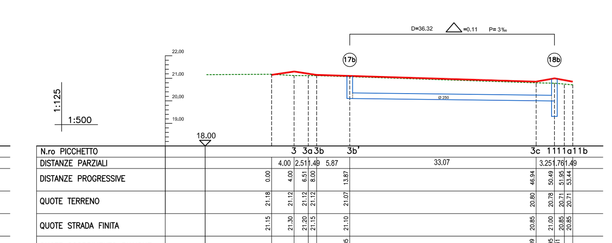

N.ro PICCHETTO	3	3c	3b	3a'		3c'	1111a	11b
DISTANZE PARZIALI		4.00	2.01	4.49 5.67	33.07		1.21	149.9
DISTANZE PROGRESSIVE		4.00	6.01	10.49 16.16			17.37	167.27
QUOTE TERRENO		21.51	21.51	21.51 21.51			21.51	21.51
QUOTE STRADA FINITA		21.75	21.75	21.75 21.75			21.75	21.75
QUOTE SCORRIMENTO BIANCHE		20.75	20.75	20.75 20.75			20.75	20.75

ASSE 3–11

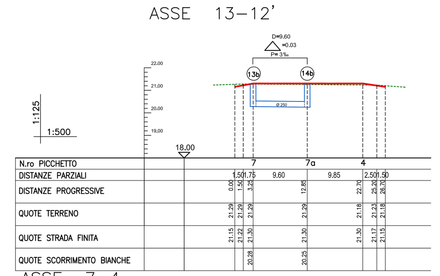

N.ro PICCHETTO	7	7a	4
DISTANZE PARZIALI		0.50 9.10	9.60 9.65 2.50 3.25
DISTANZE PROGRESSIVE		0.50 9.60	19.25 21.75 25.00 28.25
QUOTE TERRENO		21.51 21.51	21.51 21.51 21.51 21.51
QUOTE STRADA FINITA		21.75 21.75	21.75 21.75 21.75 21.75
QUOTE SCORRIMENTO BIANCHE		20.675 20.675	20.675 20.675 20.675 20.675

ASSE 7–4

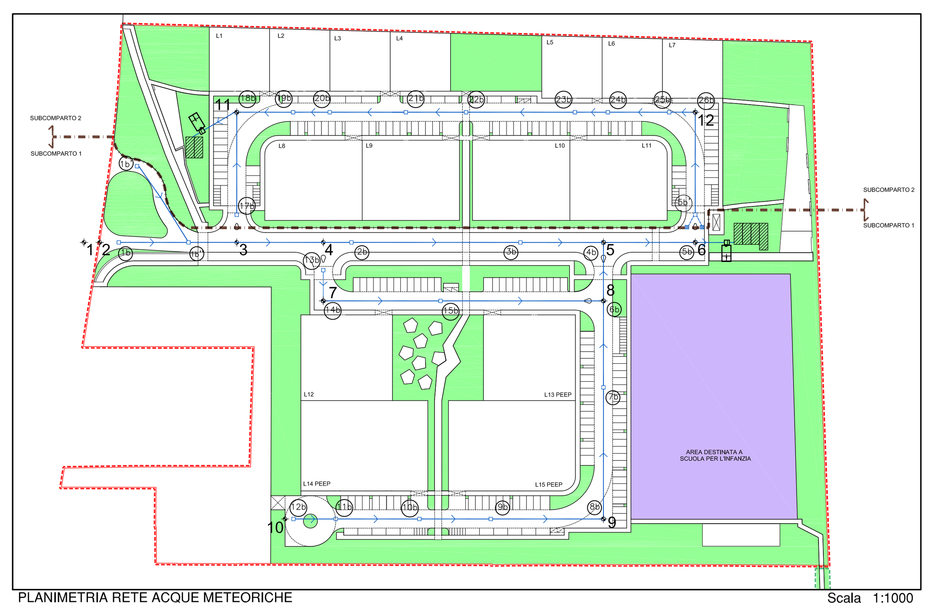

PLANIMETRIA RETE ACQUE METEORICHE

Scala 1:1000

COMUNE DI FANO
(Provincia di Pesaro e Urbino)

PROPRIETA':

Dellasanta Mario e altri

PIANO DI LOTTIZZAZIONE
ZONA C1 RESIDENZIALE DI ESPANSIONE
"COMPARTO ST2_P14"

PROGETTO OPERE DI URBANIZZAZIONE PRIMARIA

STATO DI PROGETTO

PROFILI STRADE E FOGNATURE

Scala 1:500

TAV. N° 14

Maggio 2014

PROGETTO URBANISTICO E OPERE DI URBANIZZAZIONE: STUDIO DI ARCHITETTURA - ARCHH • M. AMADEI • F. CAVERNI • A. GORI
INGI. EDILE ARCH. F. AMADEI
Via Vittorio, 3/d - 61032 Fano (PU)

INDAGINE GEOLOGICA: STUDIO GEOLOGICO DOTT.SSA MARIA VITTORIA CASTELLANI
V.le R.Sogge 19 - 61032 Fano (PU)
STUDIO GEOLOGICO DOTT.SSA LAURA PELONGHINI
Via Alessandrini, 3 - 61032 Fano (PU)

A termine di legge il vietato riprodurre o comunicare a terzi il contenuto del presente disegno