
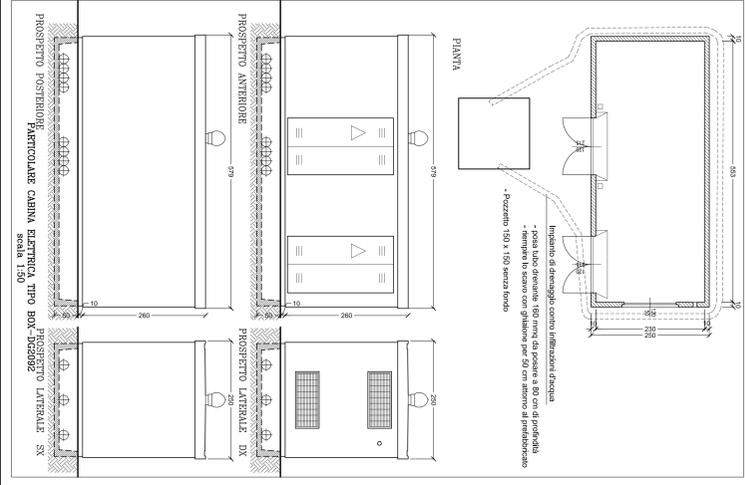


	LINEA BT INTERNA DA POSARE DIBO P.V.C.
	PRESA CONTATORI 1 TUBO Ø125 P.V.C.
	ARMADIETTO STRADALE 3 TUBI Ø125 P.V.C.
	POZZETTO MURALE CON FONDO A PERDERE E COPERCIO IN GHISA
	POZZETTO 120x120 CON FONDO A PERDERE E COPERCIO IN GHISA
	POZZETTO 150x150 CON FONDO A PERDERE E COPERCIO IN GHISA
	NUOVA CABINA

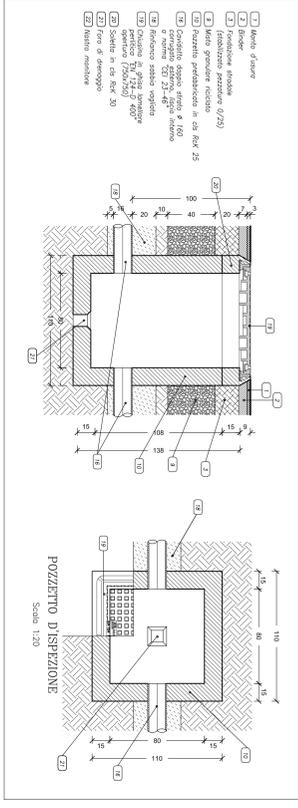

COMUNE DI FANO
(Provincia di Pesaro e Urbino)

Proprietari:
Dellasantà Mario e altri

PIANO DI LOTTIZZAZIONE
ZONA C1 RESIDENZIALE DI ESPANSIONE
"COMPARTO ST2_P14"

PROGETTO OPERE DI URBANIZZAZIONE PRIMARIA

STATO DI PROGETTO	TAV. N°
P.LANIMETRIA RETE ENERGIA ELETTRICA E CABINA ELETTRICA	23
Scala: 1:500	Maggio 2014

PROGETTO URBANISTICO
OPERE DI URBANIZZAZIONE

STUDIO DI ARCHITETTURA: ARCHIT. M. AMDEI - F. CARRARA - A. GORI
ING. DIEDE ANICHI - F. AMALDI
ING. RENZO SCI - F. BIANCHI (PROV. PG)