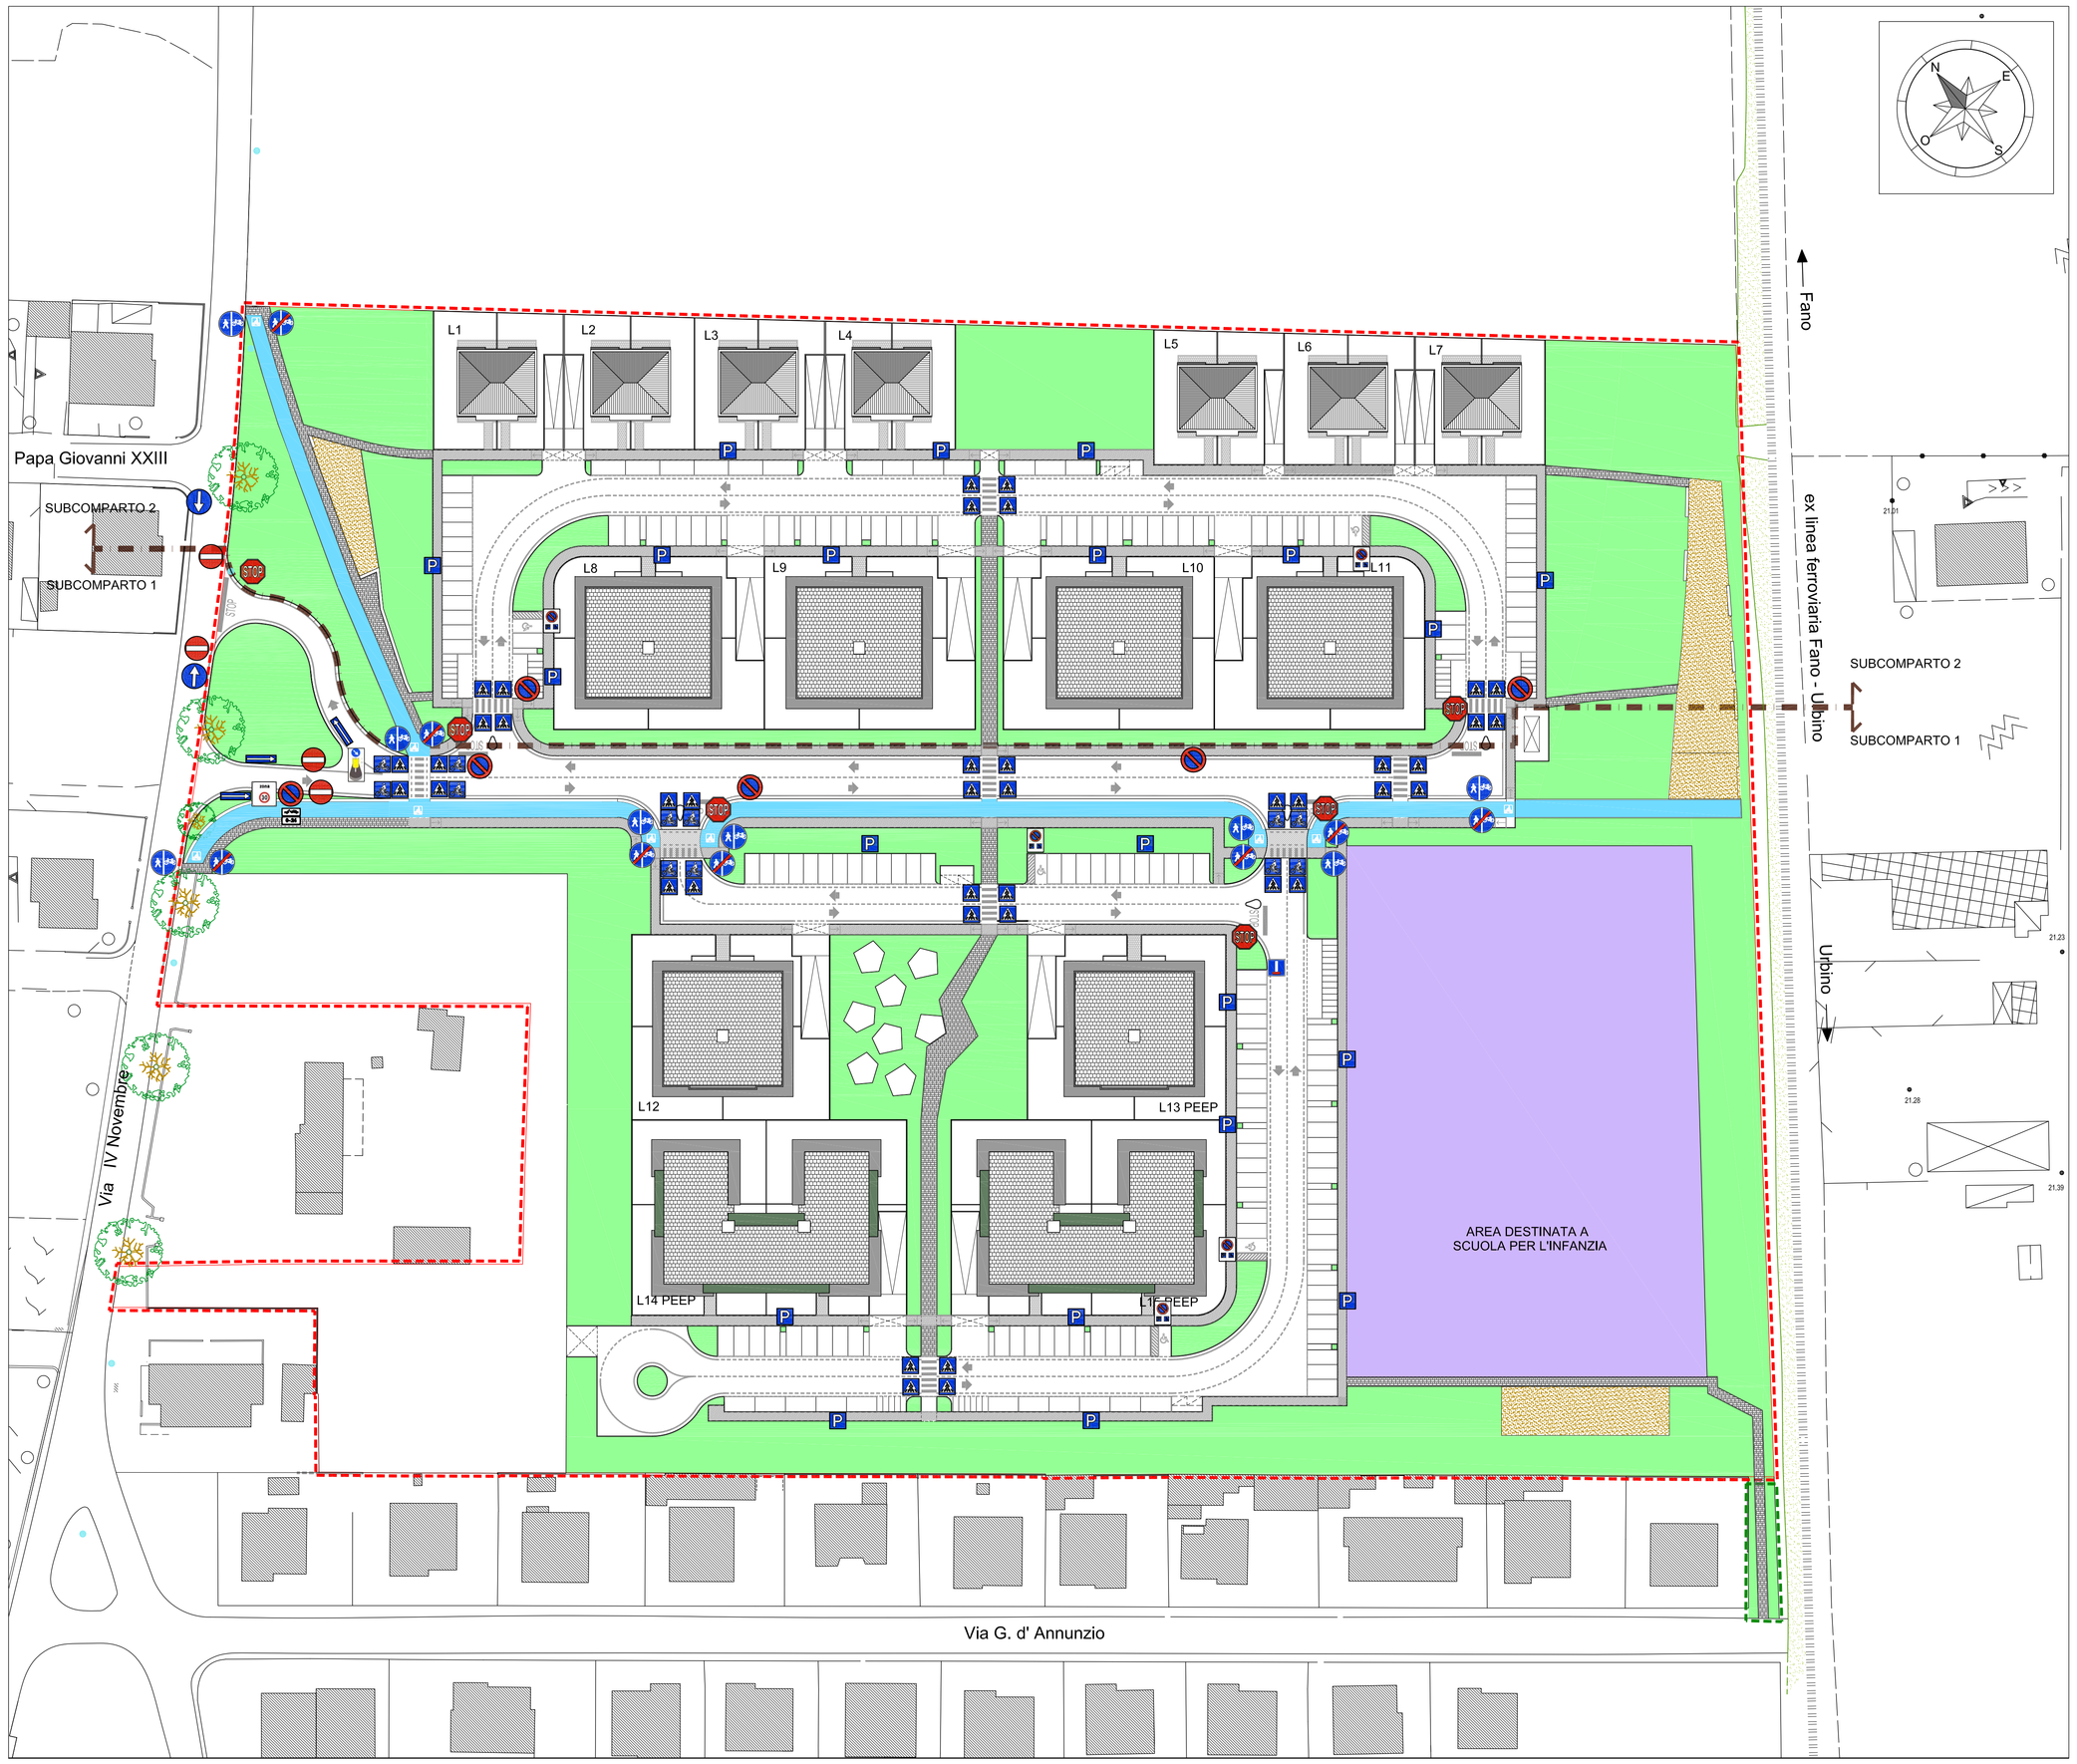

LEGENDA

- PERIMETRO AREA D'INTERVENTO
- PERIMETRO PERCORSO PEDONALE ESTERNO ALL'AREA DI INTERVENTO
- MARCIAPIEDI (autobloccanti in cls)
- PISTA CICLABILE (emulsione bituminosa su asfalto)
- PAVIMENTAZIONE (terra cementata)
- PAVIMENTAZIONE (cls architettonico)
- AREE RIALZATE PER LA LIMITAZIONE DELLA VELOCITA'
- VERDE ATTREZZATO
- AREA SCOLASTICA

N.B.: LA SEGNALETICA ORIZZONTALE SARA' REALIZZATA CON VERNICE BICOMPONENTE A SPESSORE E RAPIDA ESSICCAZIONE

COMUNE DI FANO
(Provincia di Pesaro e Urbino)

PROPRIETA':
Dellasanta Mario e altri

PIANO DI LOTTIZZAZIONE
ZONA C1 RESIDENZIALE DI ESPANSIONE
"COMPARTO ST2_P14"

PROGETTO OPERE DI URBANIZZAZIONE PRIMARIA

STATO DI PROGETTO

PLANIMETRIA SEGNALETICA STRADALE — Scala 1:500

TAV. N°
12b

Maggio 2014

PROGETTO URBANISTICO E OPERE DI URBANIZZAZIONE
STUDIO DI ARCHITETTURA - ARCHH - M. AMADEI - F. CAVERNI - A. GORI
ING. EDILE ARCH. F. AMADEI
Via Vitruvio, 3/d - 61032 Fano (PU)

INDAGINE GEOLOGICA
STUDIO GEOLOGICO DOTT.SSA MARIA VITTORIA CASTELLANI
Via II Giugno 16 - 61032 Fano (PU)
STUDIO GEOLOGICO DOTT.SSA LAURA PELONGHINI
Via Alessandrini, 3 - 61032 Fano (PU)

A termine di legge è vietato riprodurre o comunicare a terzi il contenuto del presente disegno