





STRALCIO CATASTALE – FOGLIO 47 (COMUNE DI FANO)

SCALA 1:1.000

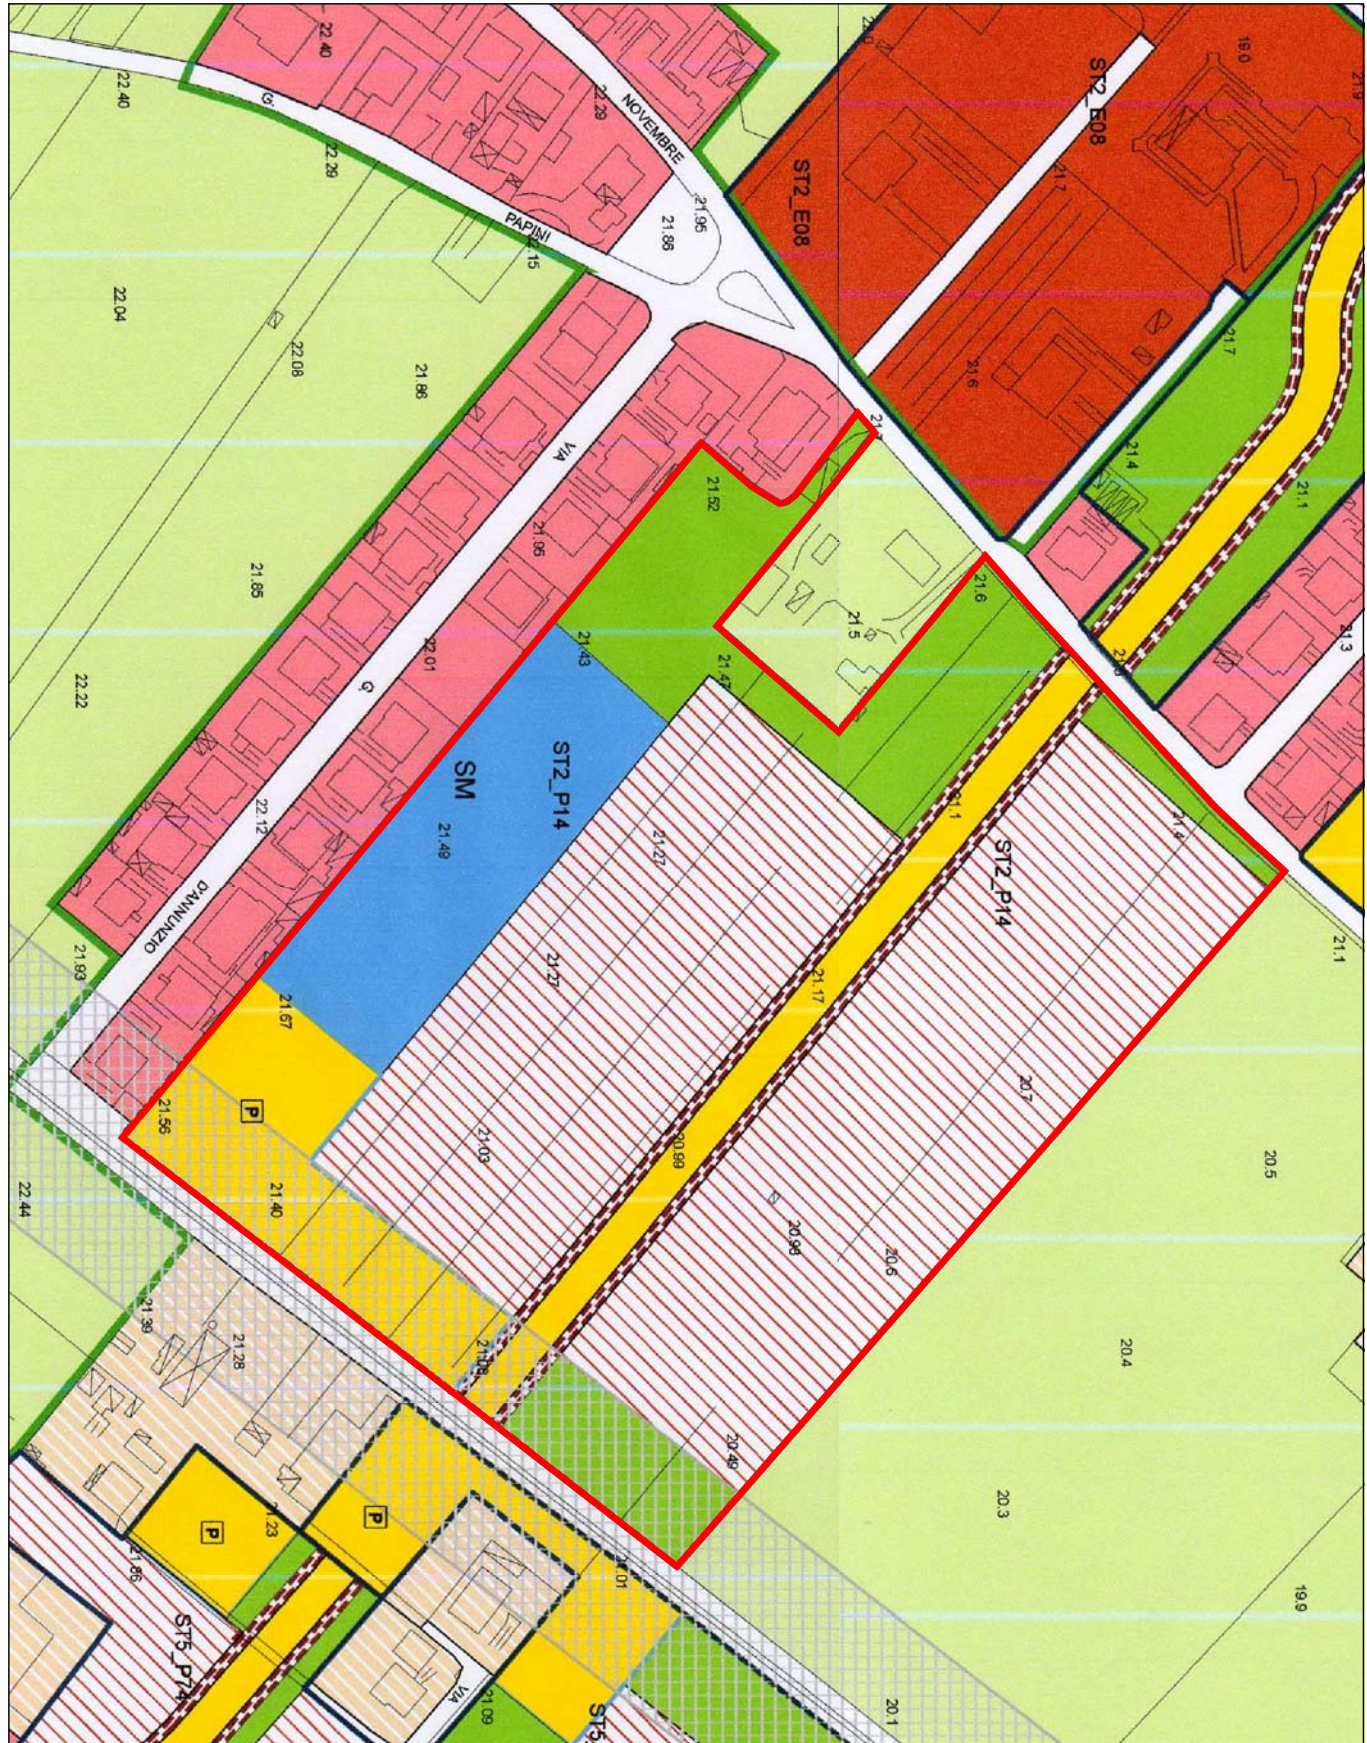

STRALCIO PRG – C1 – ZONA RESIDENZIALE DI ESPANSIONE

SCALA 1:2.000

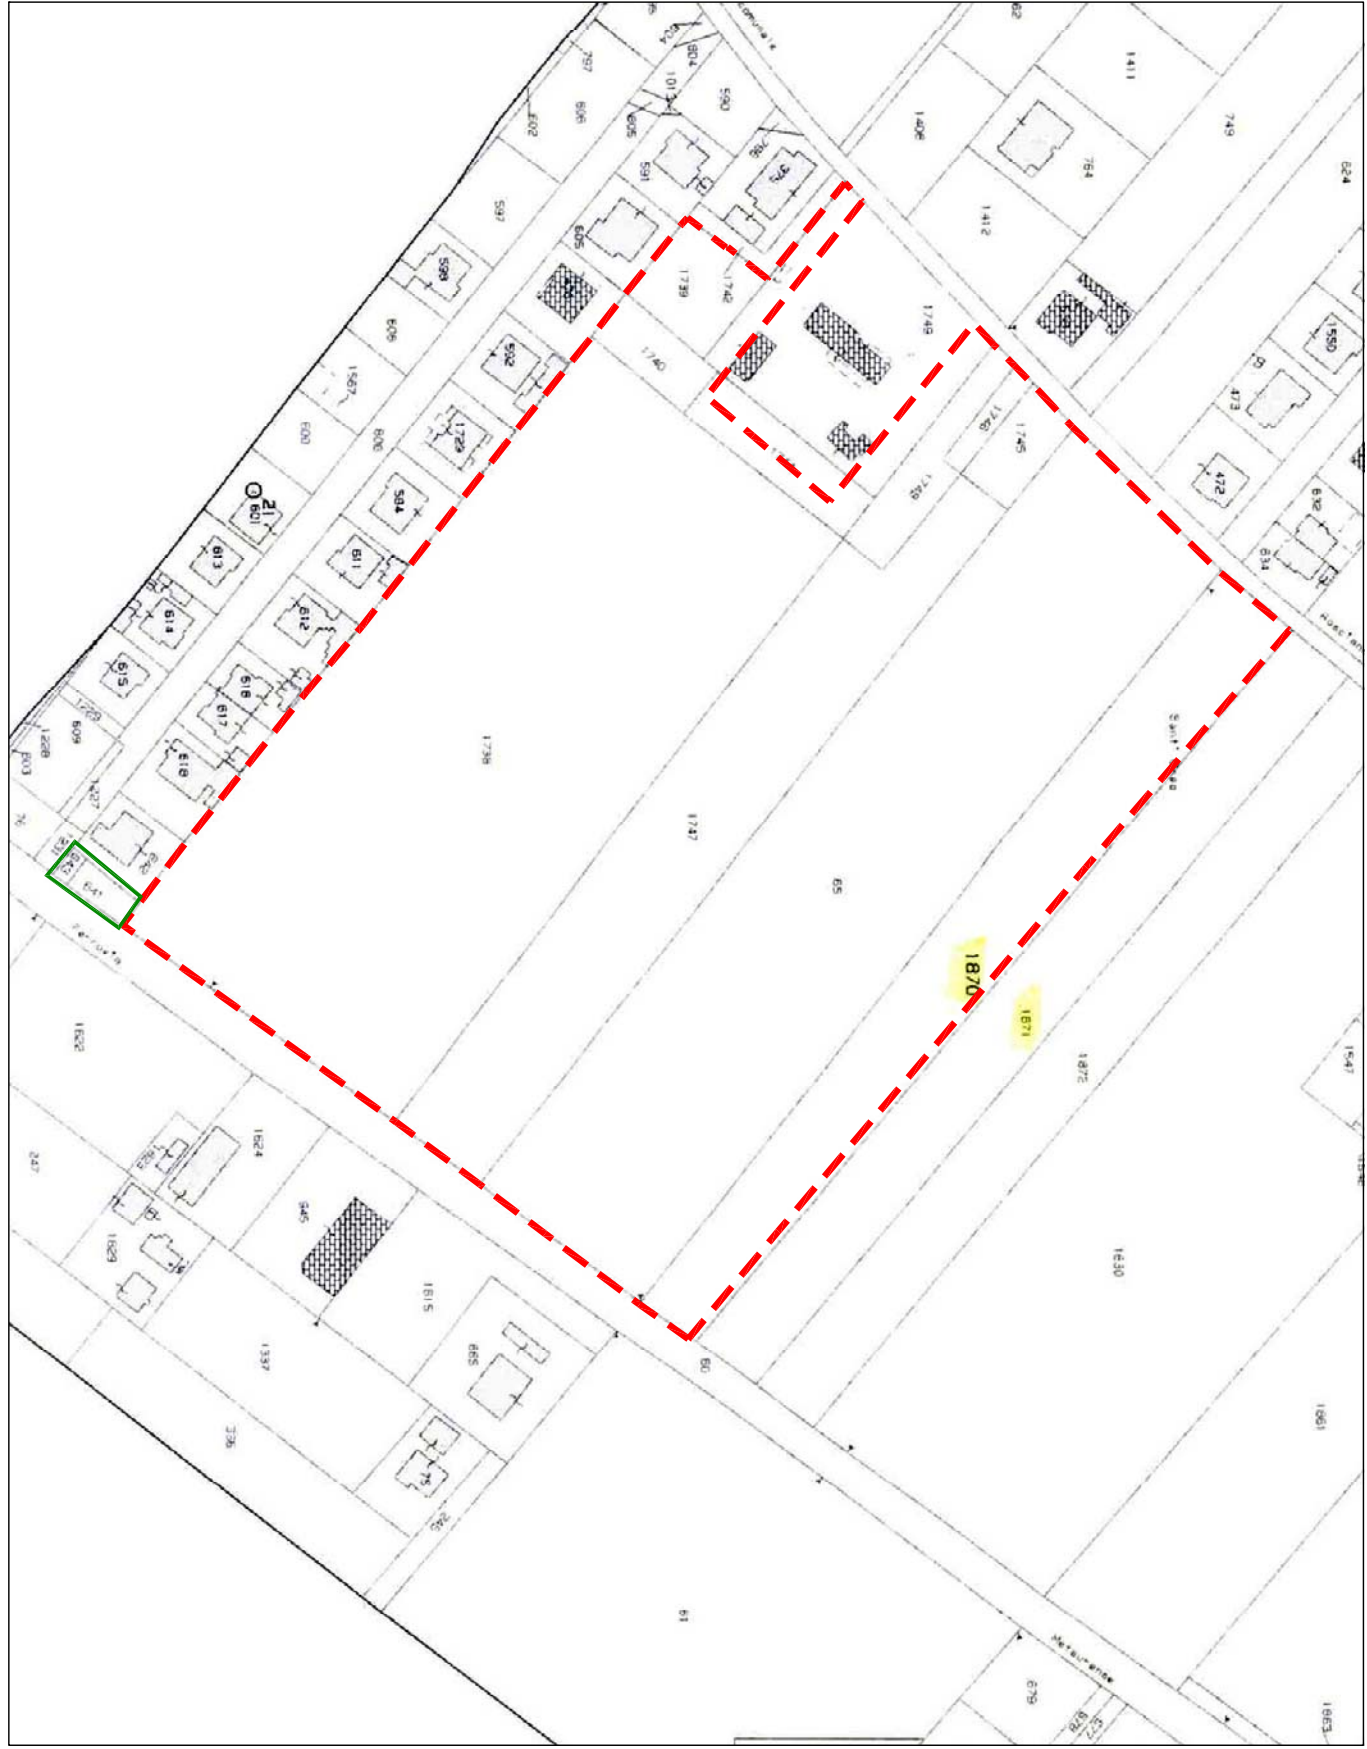

STRALCIO CATASTALE –FOGLIO n. 47  
MAPPAI: 65–1738–1739–1740–1744p–1745–1746–1747–1748–1749p–1870p


SCALA 1:2.000

| COMPARTO ST2_P14<br>ASSETTO PROPRIETA'                                                                |                       |                    |                        |            |                                  |                           |
|---|-----------------------|--------------------|------------------------|------------|----------------------------------|---------------------------|
| DITTA PROPRIETARIA                                                                                    | FOGLIO DI<br>MAPPA N° | PARTICELLE<br>C.T. | PARTICELLE<br>N.C.E.U. | SUPERFICIE | TOTALI<br>SUPERFICI<br>CATASTALI | PERCENTUALI<br>PROPRIETA' |
| MONTAMARI MASSIMO<br>MOROTTI MORENA                                                                   | 47                    | 1739               |                        | Mq 732     |                                  |                           |
|   | 47                    | 1740               |                        | Mq 440     |                                  |                           |
|   | 47                    | 1744p              |                        | Mq 462     |                                  |                           |
|   | 47                    | 1748               |                        | Mq 654     | Mq 3.286                         | 7,2529 %                  |
|   | 47                    | 1746               | 1749p                  | Mq 173     |                                  |                           |
| DELLASANTA MARIO<br>DELLASANTA CLAUDIO<br>DELLASANTA MARCO<br>DELLASANTA PAOLA                        | 47                    | 1738               |                        | Mq 16.991  |                                  |                           |
|   | 47                    | 1747               |                        | Mq 6.186   | Mq 23.177                        | 51,1566 %                 |
| DELLASANTA MARIO                                                                                      | 47                    | 1745               |                        | Mq 497     | Mq 497                           | 1,0970 %                  |
| DELLASANTA CARLA<br>DELLASANTA FABIO<br>DELLASANTA ROBERTO<br>DELLASANTA STEFANO<br>FARM S.R.L. –FANO | 47                    | 65                 |                        | Mq 12.846  | Mq 12.846                        | 28,3539 %                 |
|   |                       |                    |                        |            |                                  |                           |
| IMMOBILIARE MITA S.R.L.                                                                               | 47                    | 1870p              |                        | Mq 5.500   | Mq 5.500                         | 12,1397 %                 |
| TOTALE COMPARTO sup. catastale                                                                        |                       |                    |                        | Mq 45.306  |                                  | 100,0000 %                |

| AREA ESTERNA AL COMPARTO ST2_P14 (OPERE SECONDARIE)<br>ASSETTO PROPRIETA'      |                       |                    |                        |            |                                  |                           |
|--------------------------------------------------------------------------------|-----------------------|--------------------|------------------------|------------|----------------------------------|---------------------------|
| DITTA PROPRIETARIA                                                             | FOGLIO DI<br>MAPPA N° | PARTICELLE<br>C.T. | PARTICELLE<br>N.C.E.U. | SUPERFICIE | TOTALI<br>SUPERFICI<br>CATASTALI | PERCENTUALI<br>PROPRIETA' |
| DELLASANTA MARIO<br>DELLASANTA CLAUDIO<br>DELLASANTA MARCO<br>DELLASANTA PAOLA | 47                    | 643                |                        | Mq 32      | Mq 170                           | 100,0000 %                |
|                                                                                | 47                    | 641                |                        | Mq 138     |                                  |                           |
| TOTALE COMPARTO sup. catastale                                                 |                       |                    |                        |            | Mq 170                           | 100,0000 %                |

COMUNE DI FANO

(Provincia di Pesaro e Urbino)

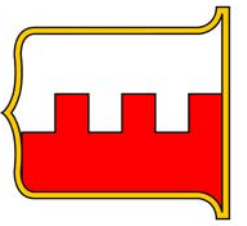

PROPRIETA':  
**Dellasanta Mario e altri**

PIANO DI LOTTIZZAZIONE  
ZONA C1 RESIDENZIALE DI ESPANSIONE  
"COMPARTO ST2\_P14"

PROGETTO URBANISTICO

STATO DI FATTO

PLANIMETRIE GENERALI  
ASSETTO DELLE PROPRIETA'

Scala 1:2.000  
Scala 1:1.000

TAV. N°  
1  
Maggio 2014

PROGETTO URBANISTICO  
ING. EDILE ARCH. F. AMODEI  
E OPERE DI URBANIZZAZIONE  
STUDIO DI ARCHITETTURA - ARCH. - M. AMODEI - F. CANERINI - A. GORI  
Via Vittorino, 34b - 61032 Fano (PU)

A termine di legge è vietato riprodurre o comunicare a terzi il contenuto del presente disegno