




Profilo longitudinale A-A'

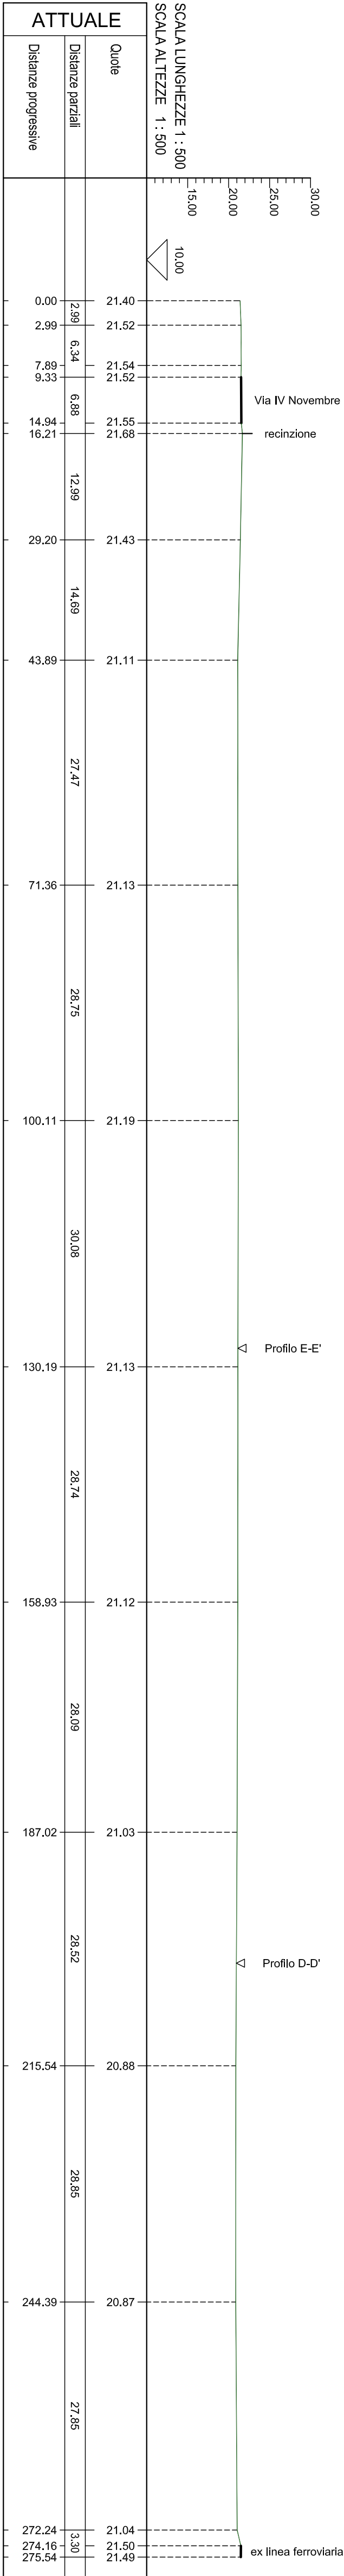


Profilo longitudinale B-B'

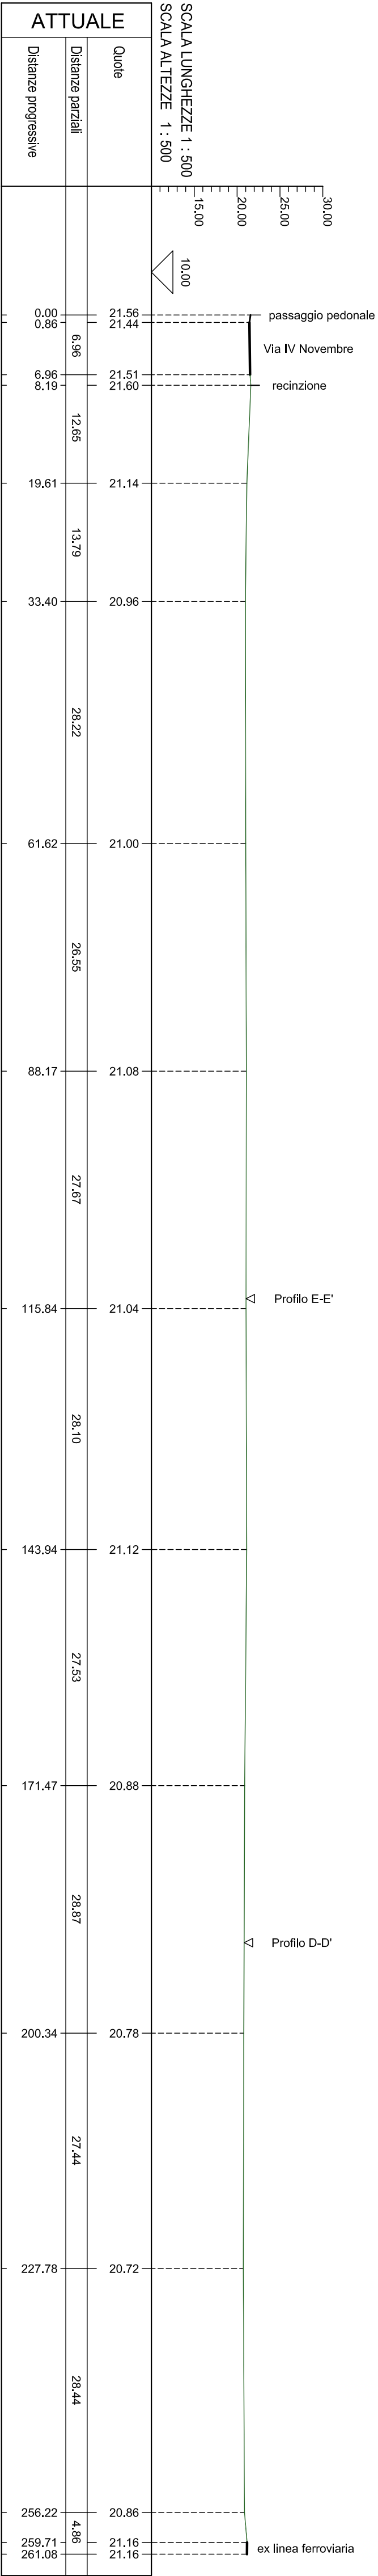

Profilo longitudinale C-C'

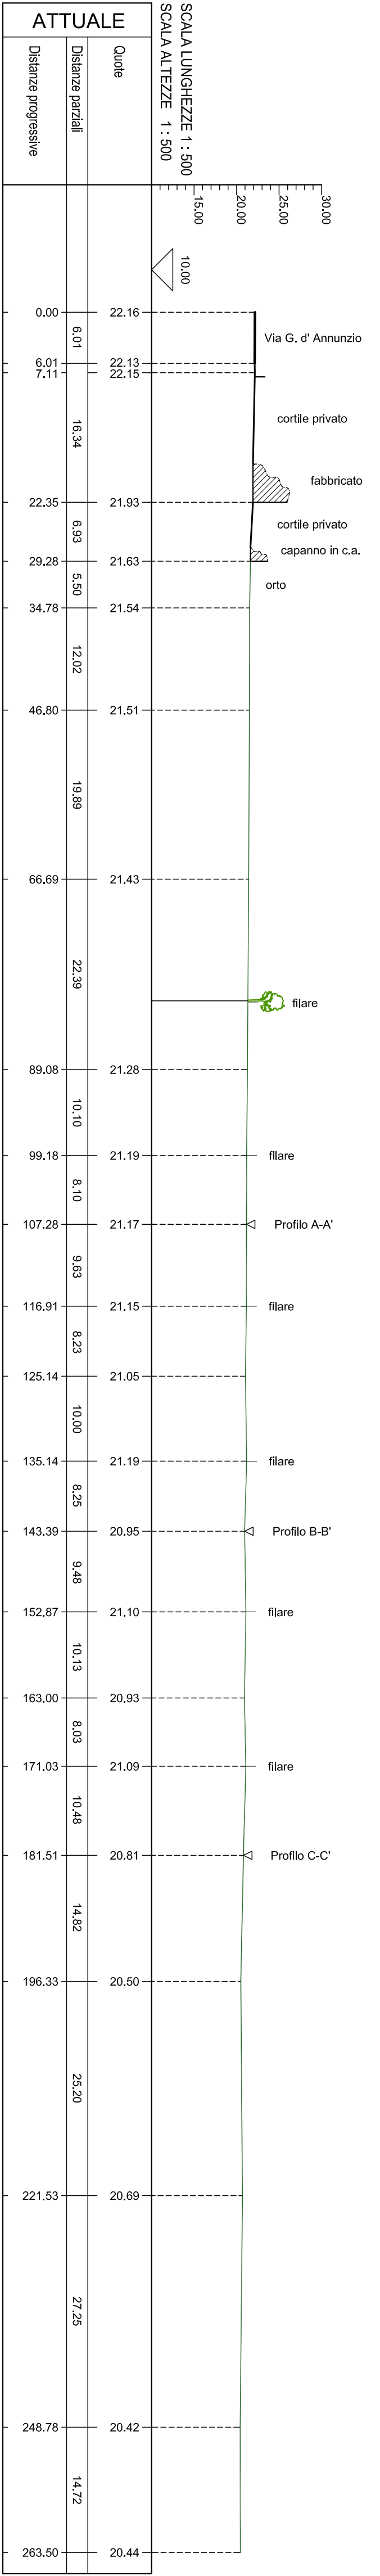


Profilo trasversale D-D'

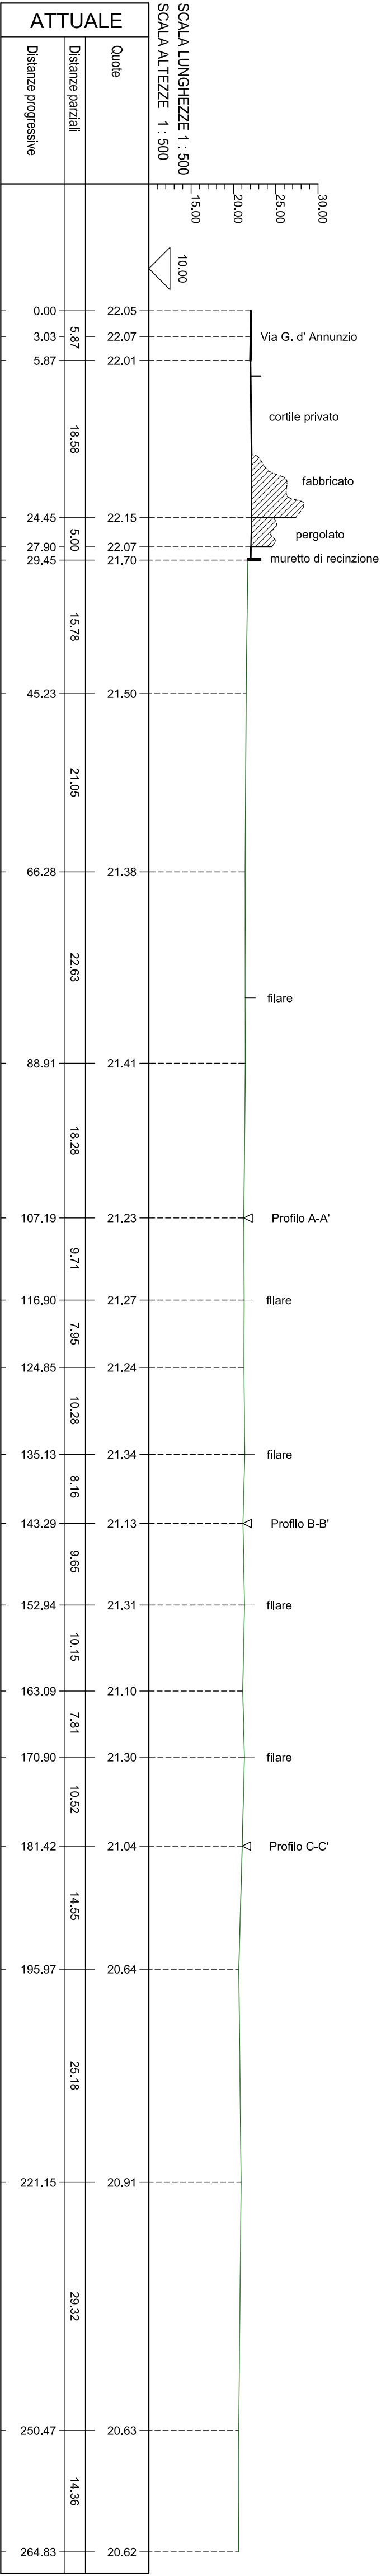

Profilo trasversale E-E'

COMUNE DI FANO
(Provincia di Pesaro e Urbino)

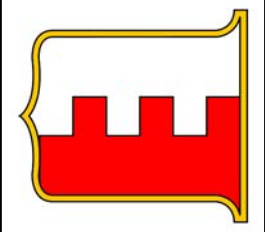

Dellasanta Mario e altri

PIANO DI LOTTIZZAZIONE
ZONA C1 RESIDENZIALE DI ESPANSIONE
"COMPARTO ST2_P14"

PROGETTO URBANISTICO

STATO DI FATTO

3

PROFIL TERRENO

Scala 1:500

Maggio 2014

PROGETTO URBANISTICO
E OPERE DI URBANIZZAZIONE

STUDIO DI ARCHITETTURA - ARCH. M. AMADEI - F. CAIENNI - A. GORI
ING. EDILE ARCH. F. AMADEI
Via Vittorio, 34d - 61032 Fano (PU)

A termini di legge è vietato riprodurre o comunicare a terzi i contenuti del presente disegno