
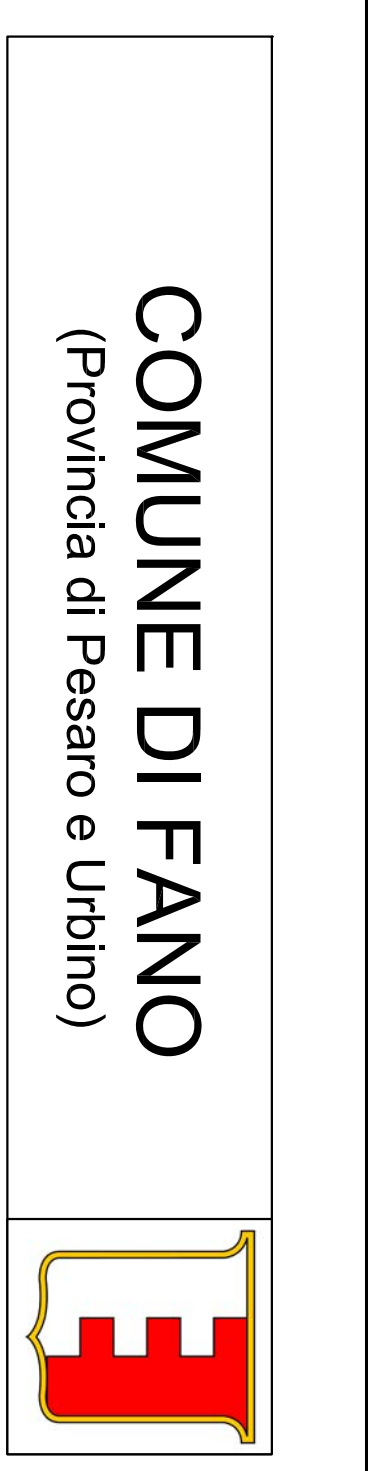


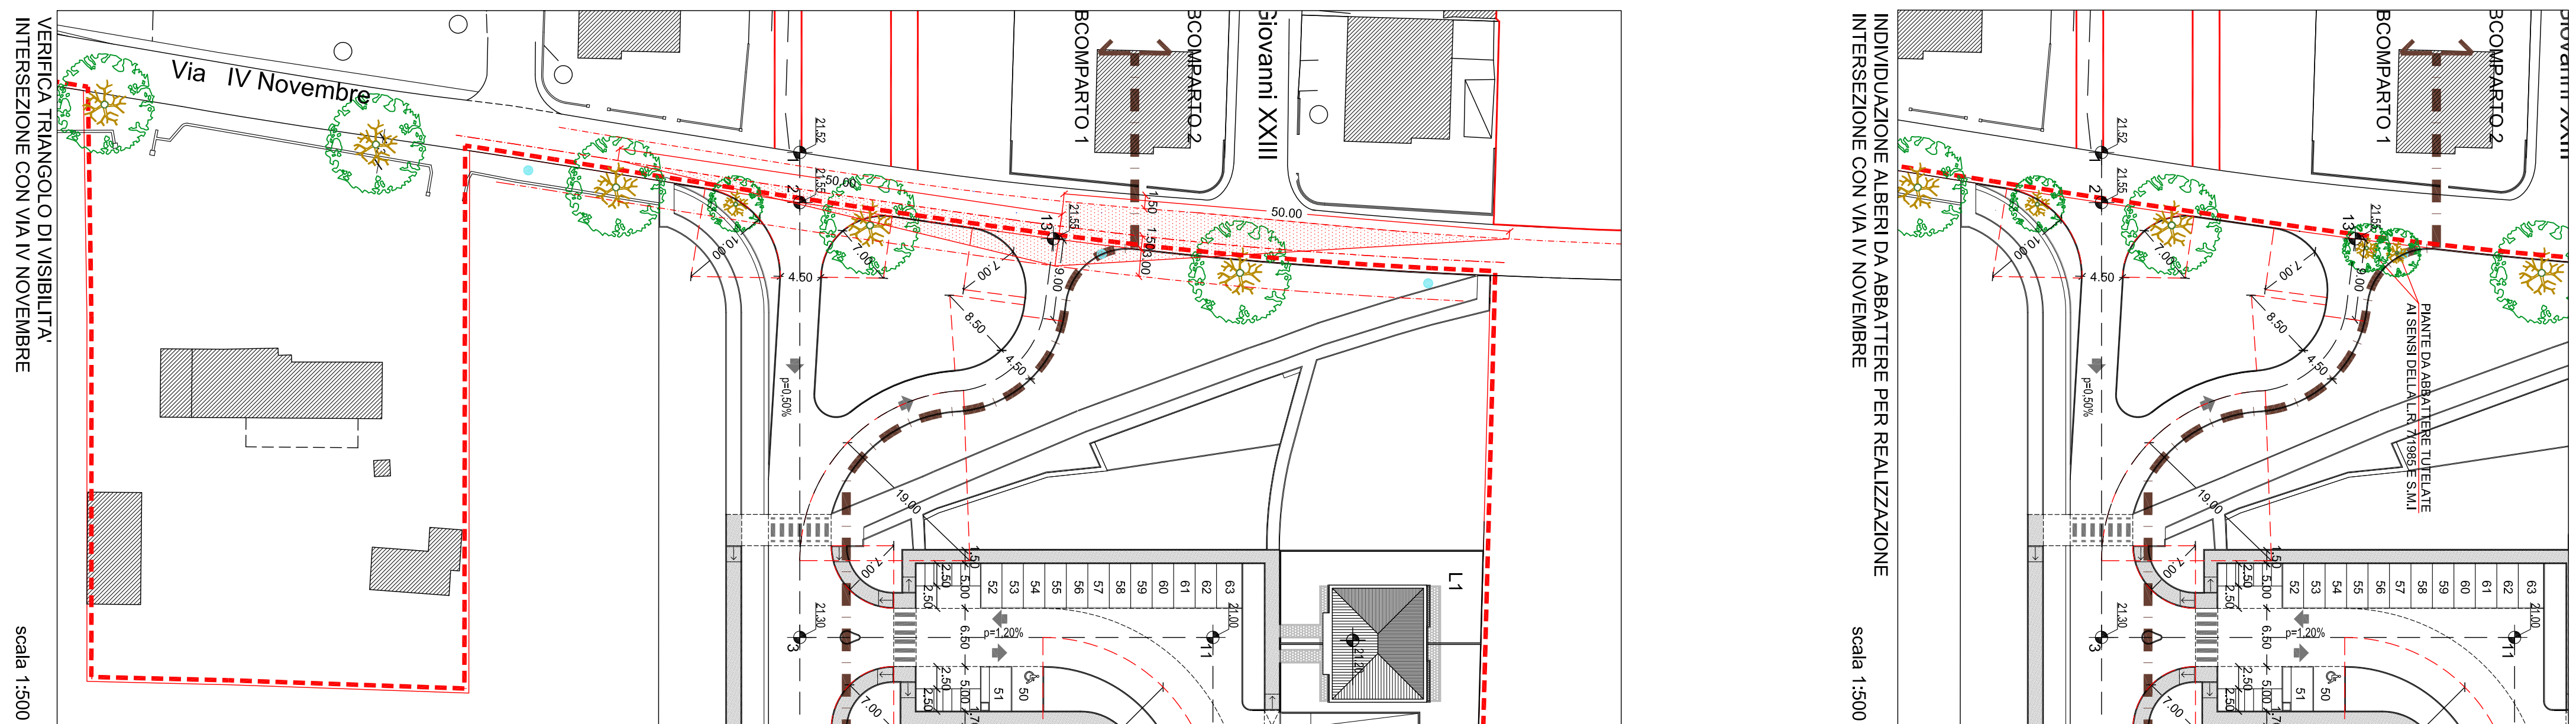

PIANO DI LOTTIZZAZIONE  
ZONA C1 RESIDENZIALE DI ESPANSIONE  
"COMPARTO ST2\_P14"

## PROGETTO OPERE DI URBANIZZAZIONE PRIMARIA

## STATO DI PROGETTO

PLANIMETRIA STRADE, PARCHEGGI  
MARCIAPIEDI E PISTA CICLABILE

TAV. N°

12a

Scala 1:500

Maggio 2014

**PROGETTO URBANISTICO  
E OPERE DI URBANIZZAZIONE**

STUDIO DI ARCHITETTURA - ARCH. - M. AMADEI - F. CARNERI - A. GORI  
ING. EDILE ARCH. F. AMADEI  
Via Torino, 30 - 01032 Castro (Pu)

**INDAGINE GEOLOGICA**

STUDIO GEOLOGICO DOTT. SSA MARIA VITTORIA CASTELLANI  
Via Roma, 10 - 01032 Castro (Pu)

STUDIO GEOLOGICO DOTT.SSA LAURA PELONGHINI  
Via Alessandri, 3 - 61032 Fano (PU)