



(Provincia di Pesaro e Urbino)

Proprietà :


Tav.

La Progettista :


II Collaboratore :

Data :

Scala : 1 : 2000 1:1000 1:500

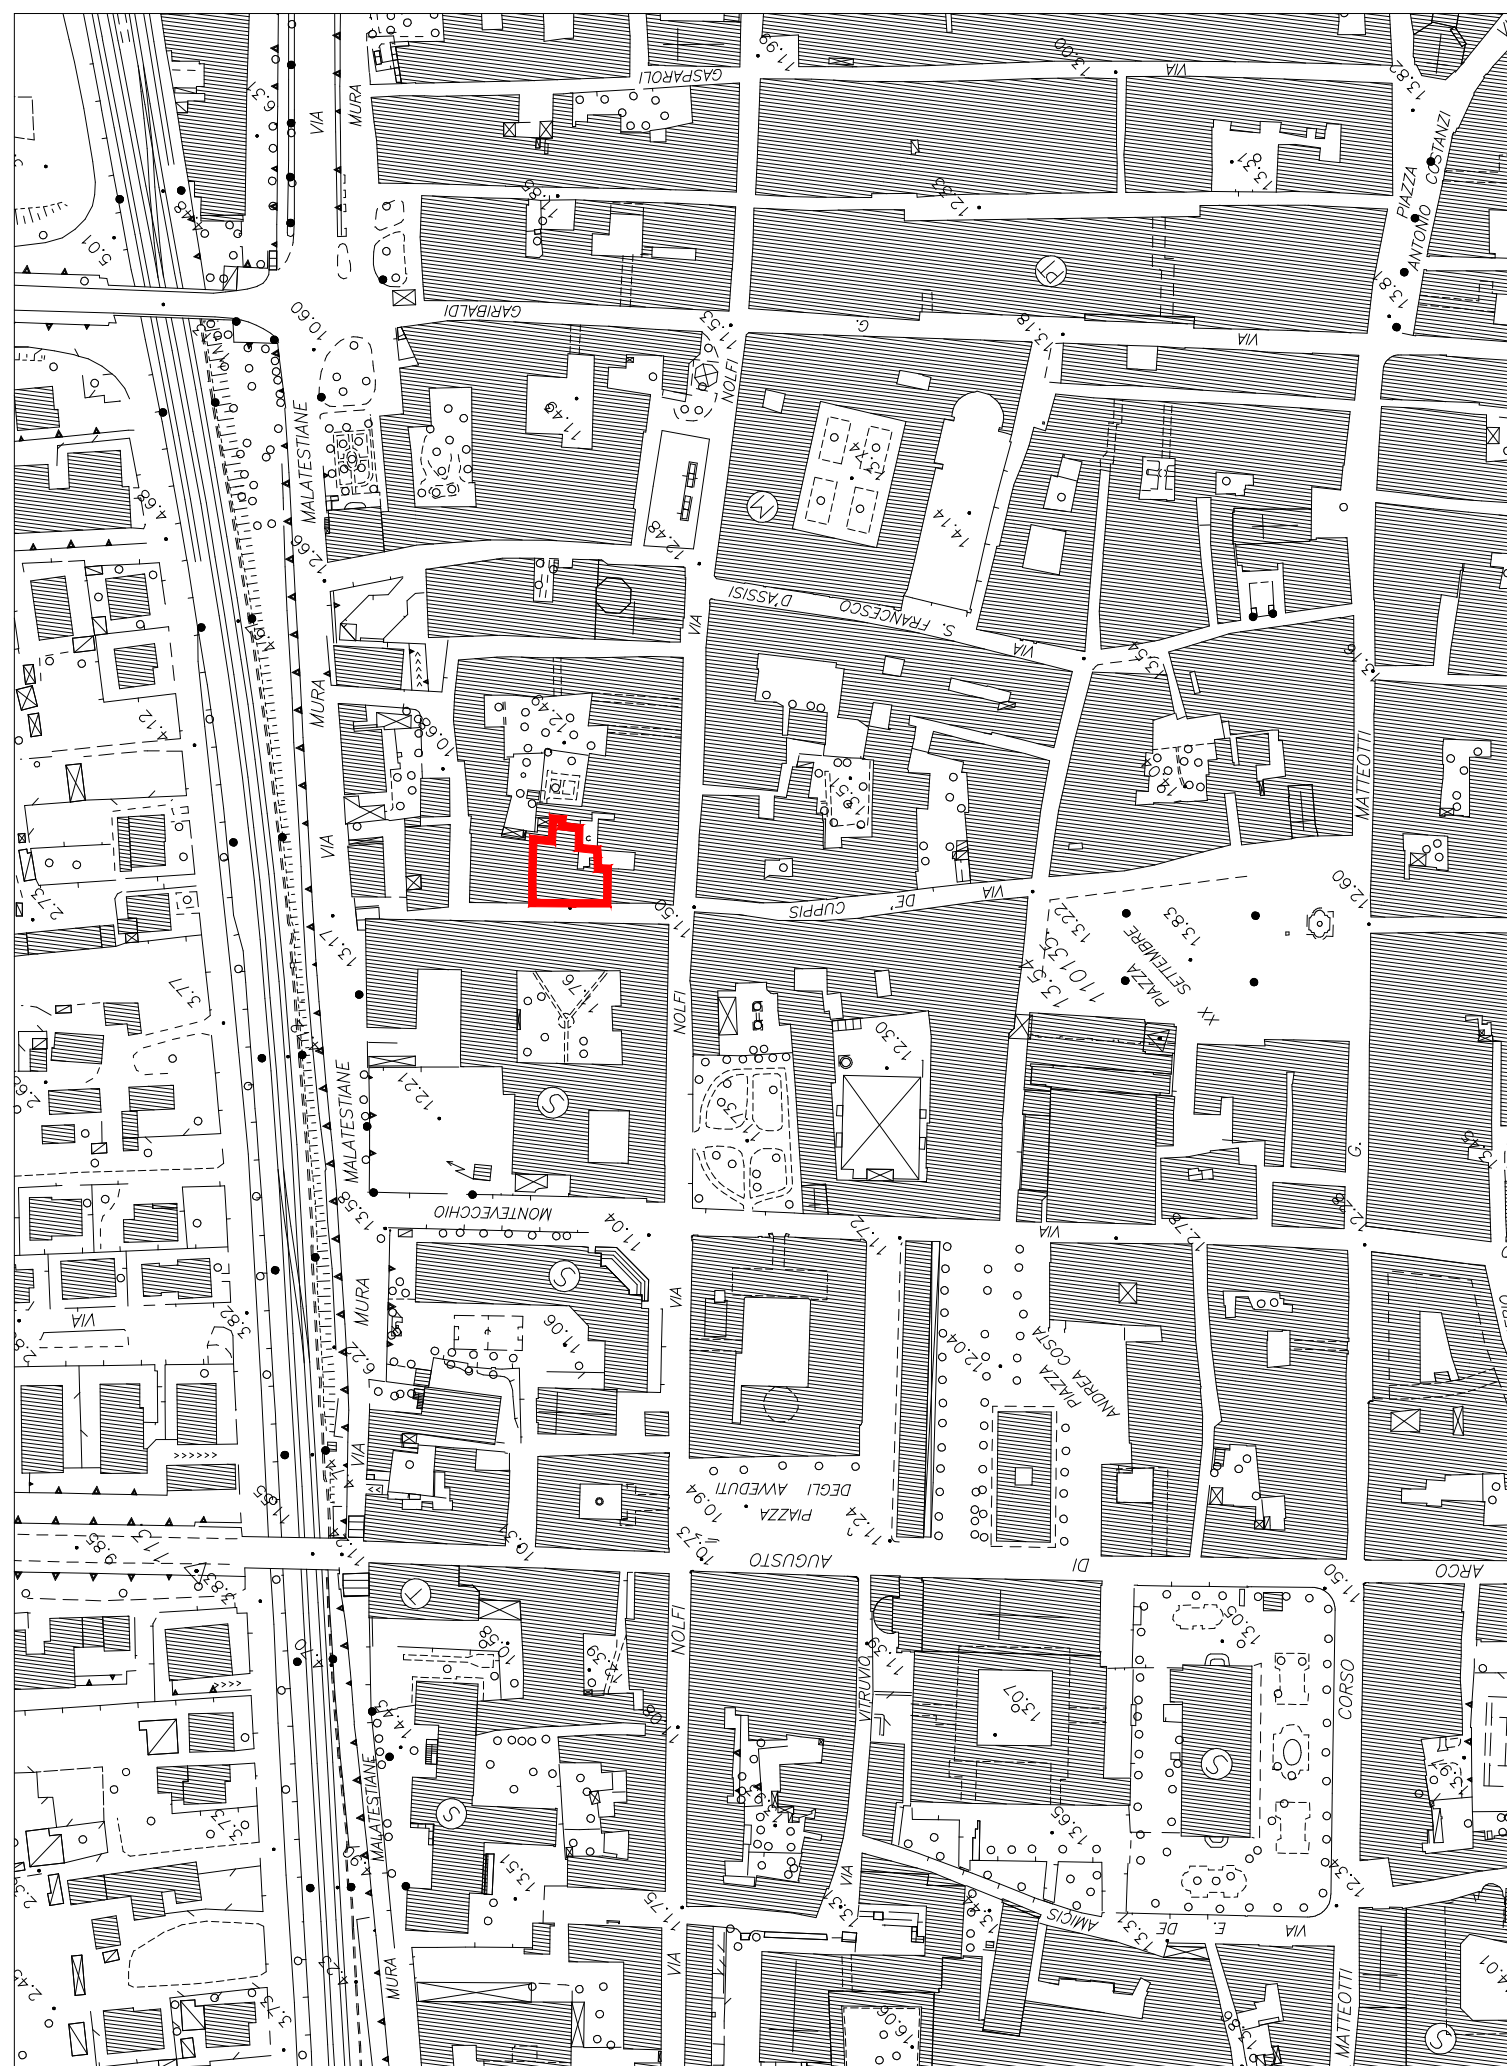



STRALCIO DI AEROFOTOGRAMMETRIA scala 1:2000

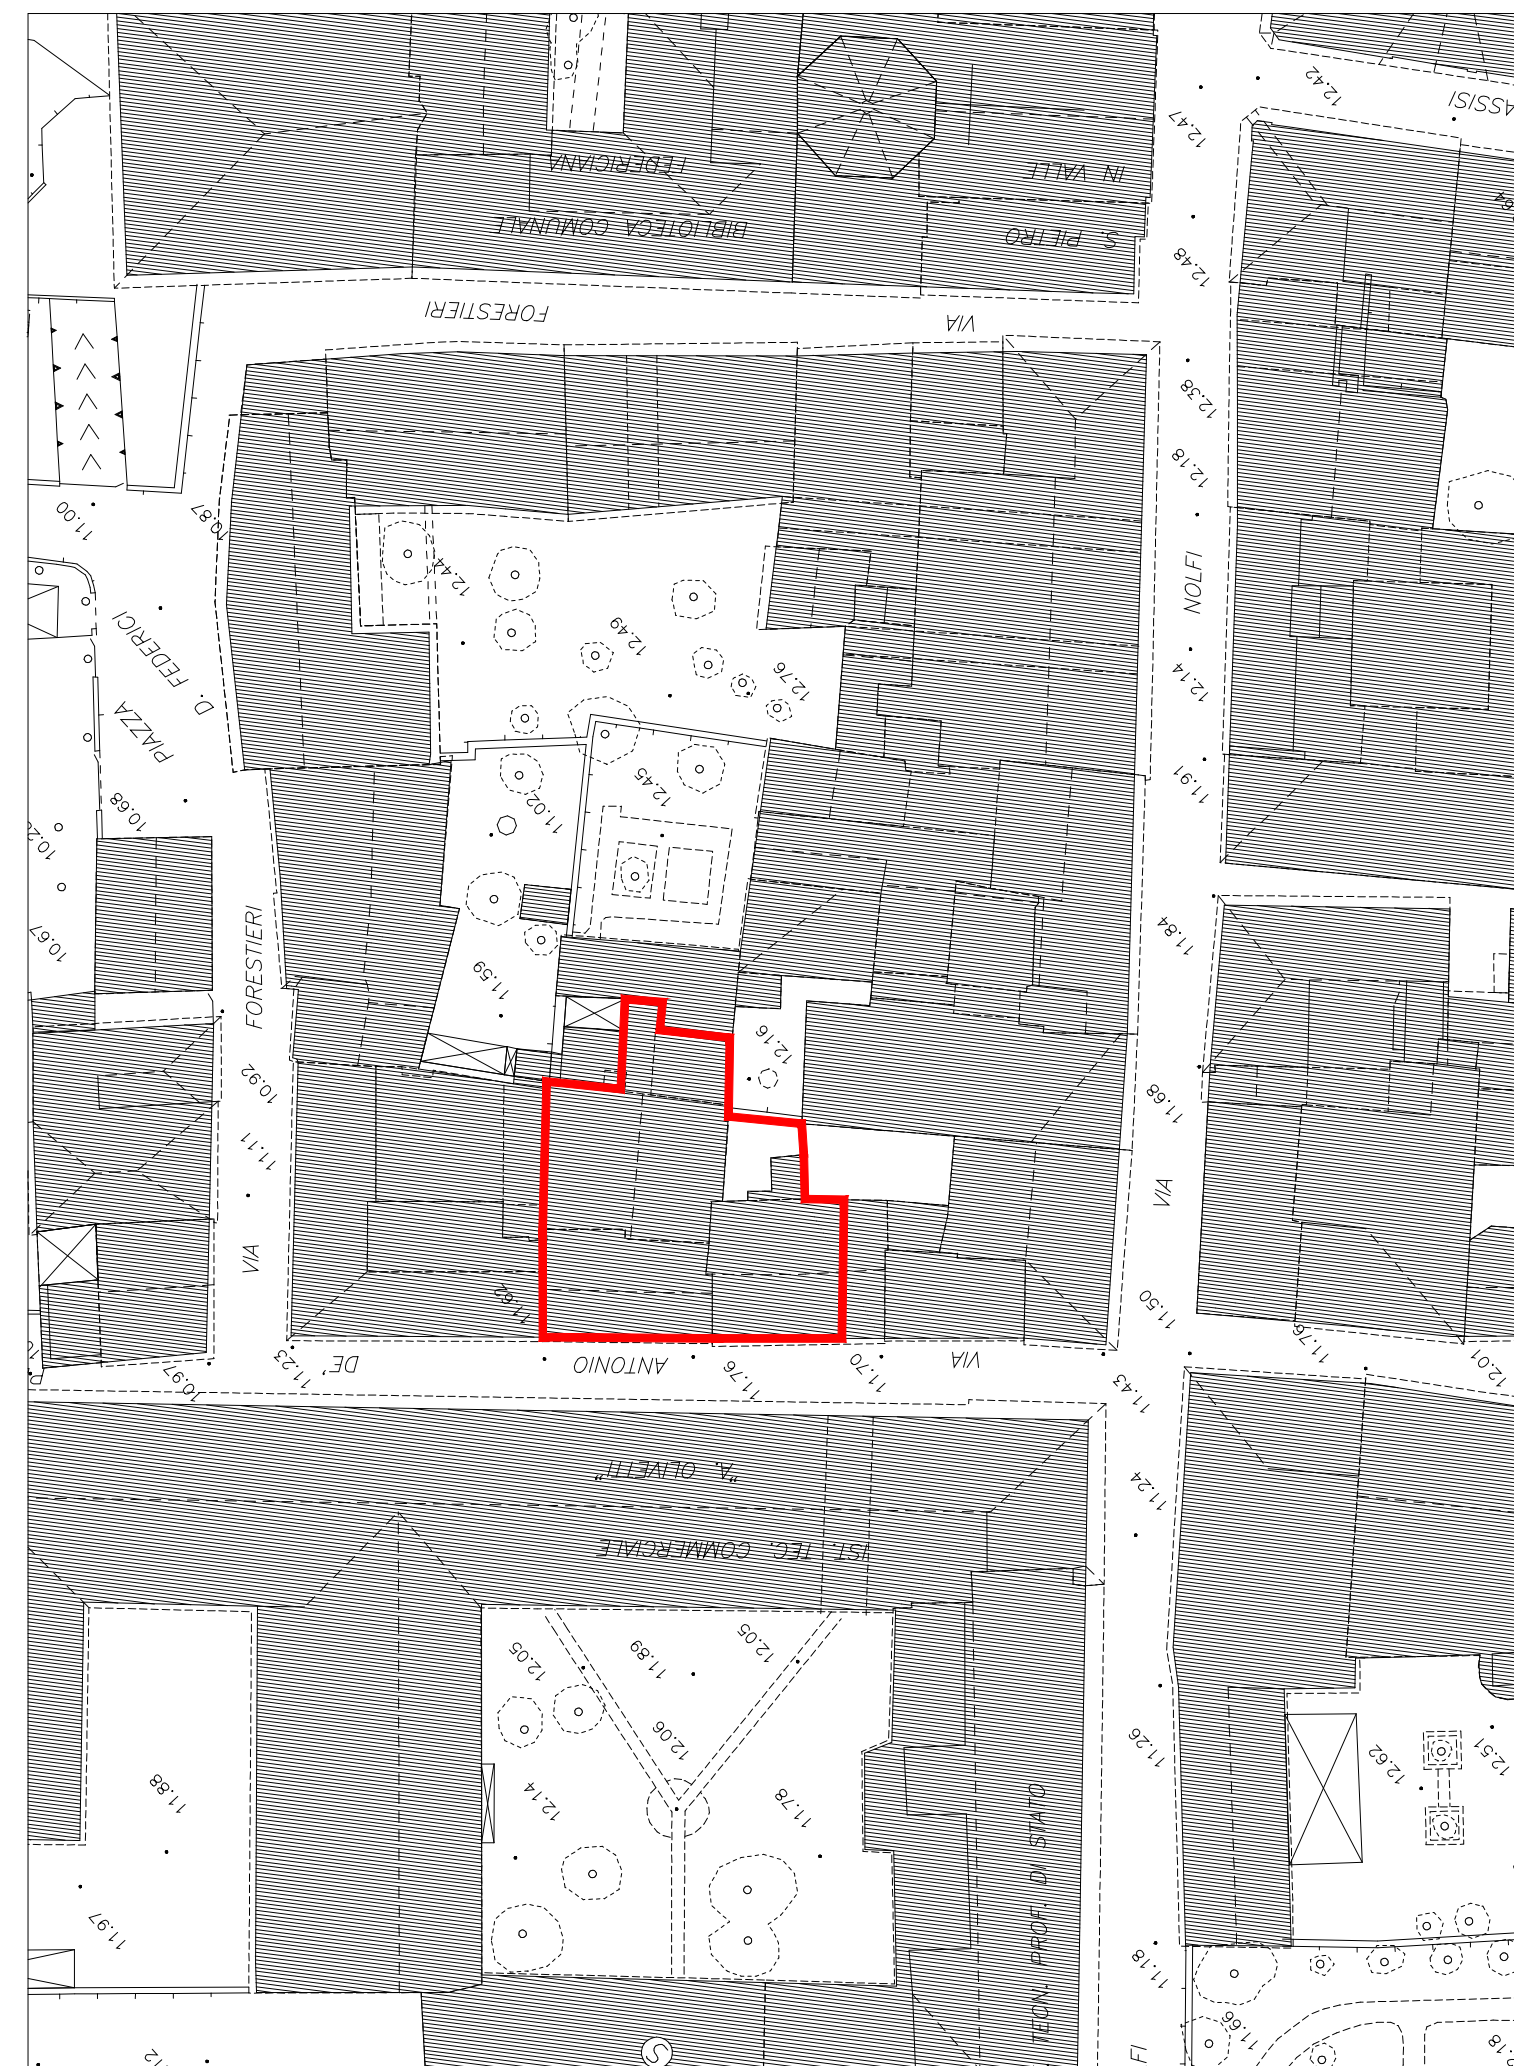


STRALCIO DI AEROFOTOGRAMMETRIA scala 1:500




STRALCIO CATASTALE scala 1:500
Foglio 141 Mappali 1049 - 1050 - 1721

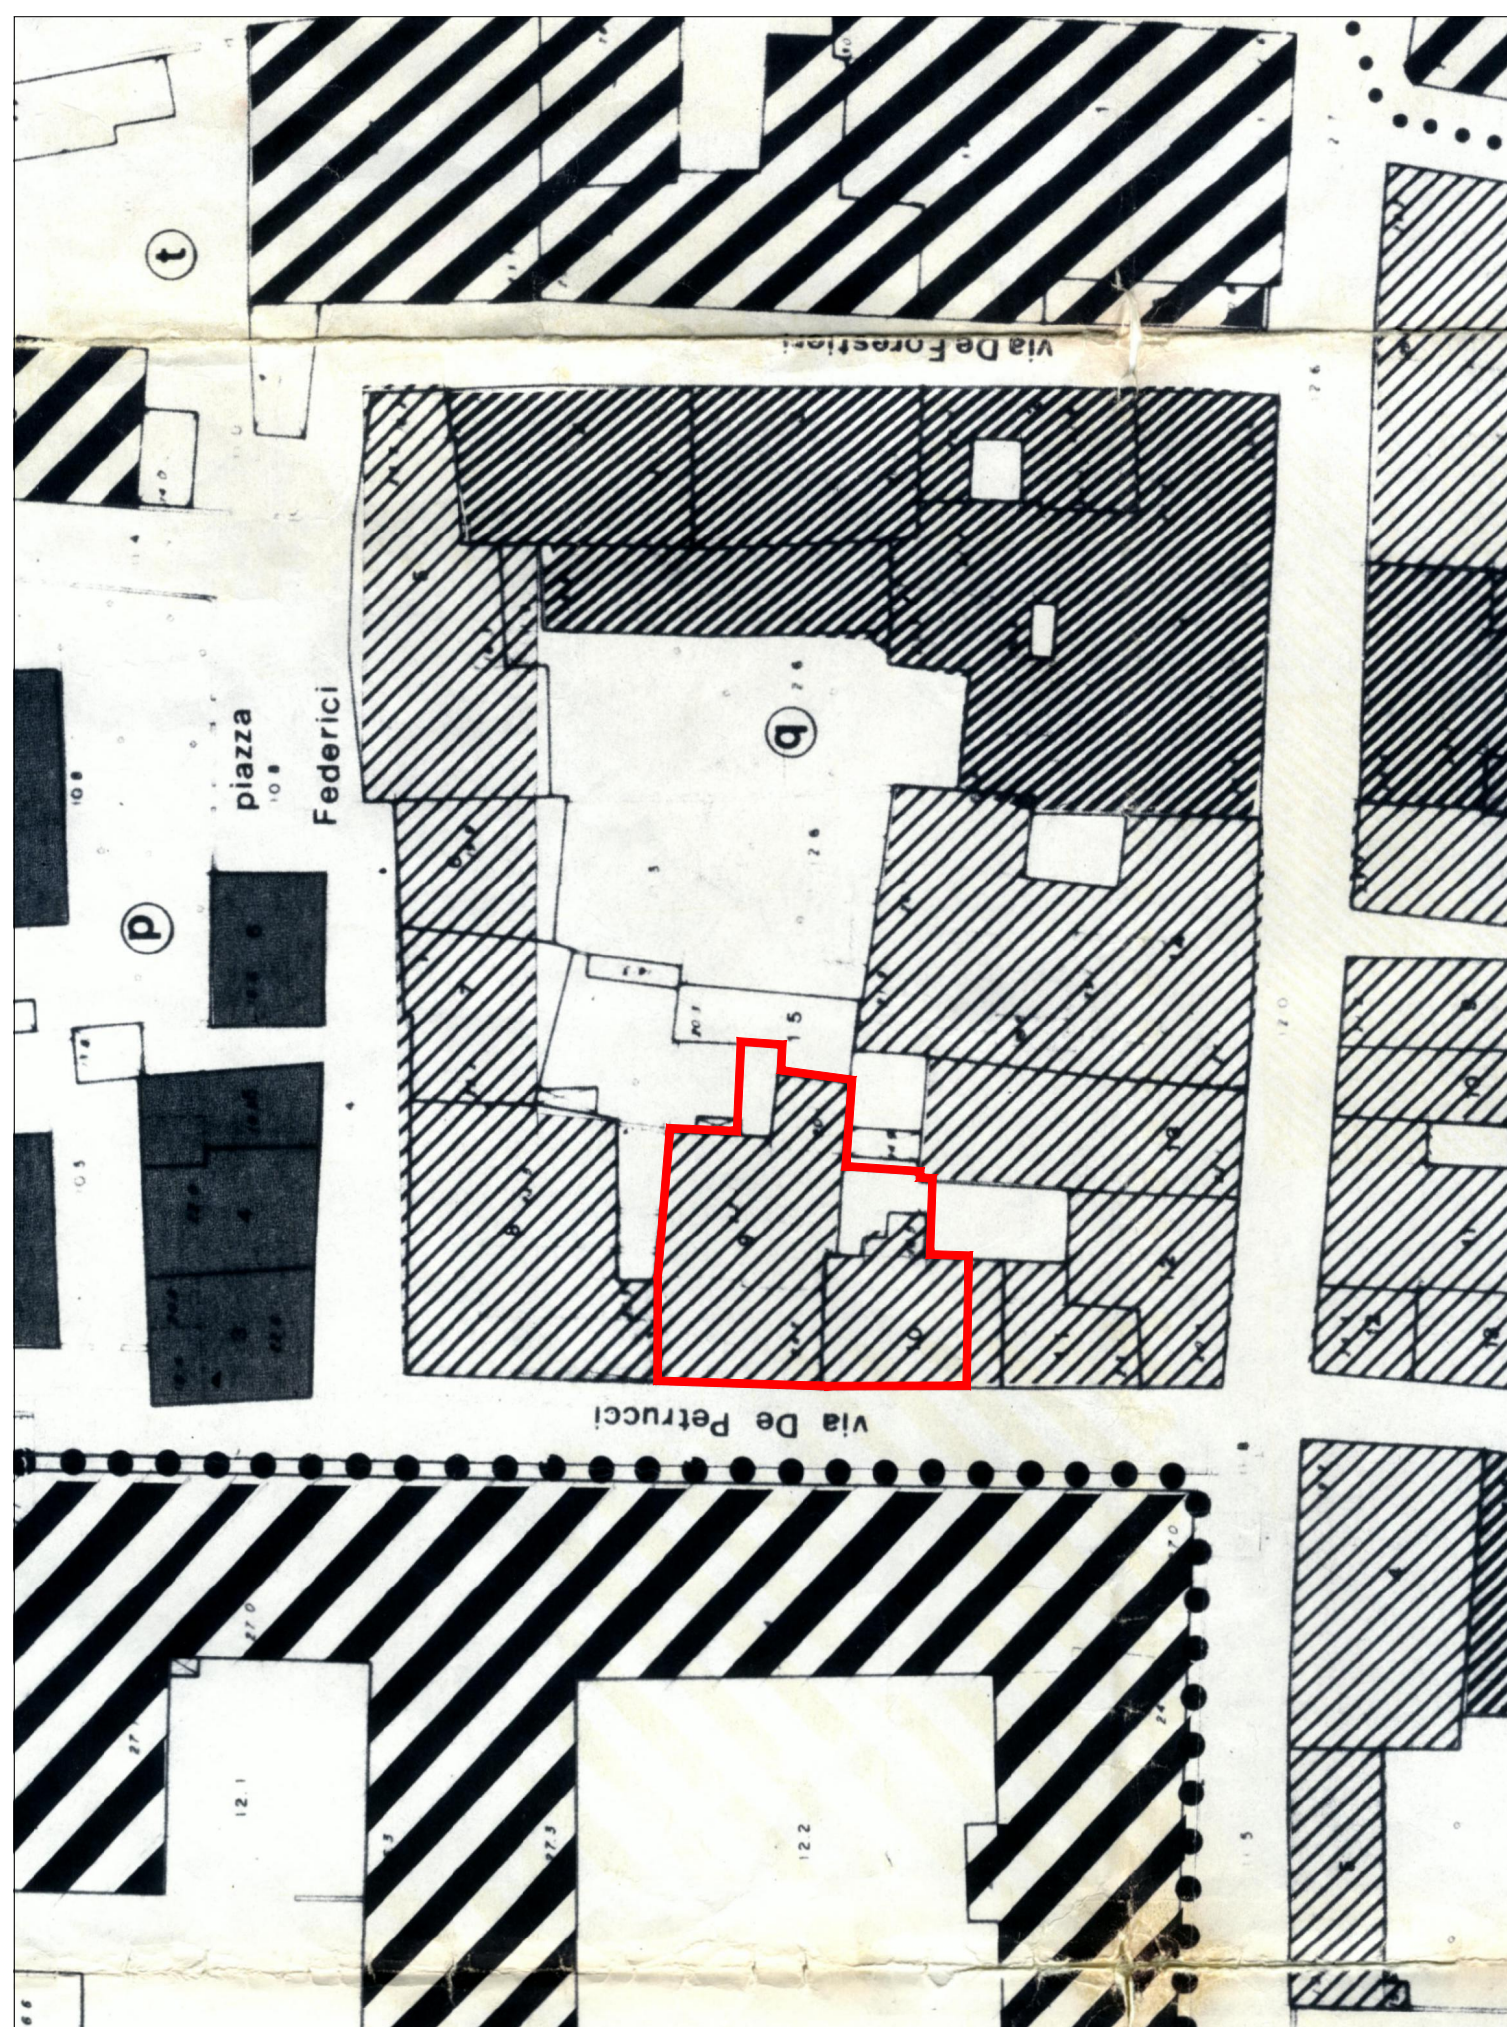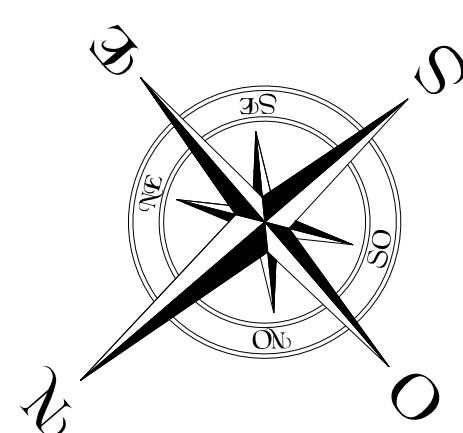

STRALCIO DI P.P. DEL CENTRO STORICO scala 1:500
Destinazione d'uso: "EDIFICI MISTI 2"

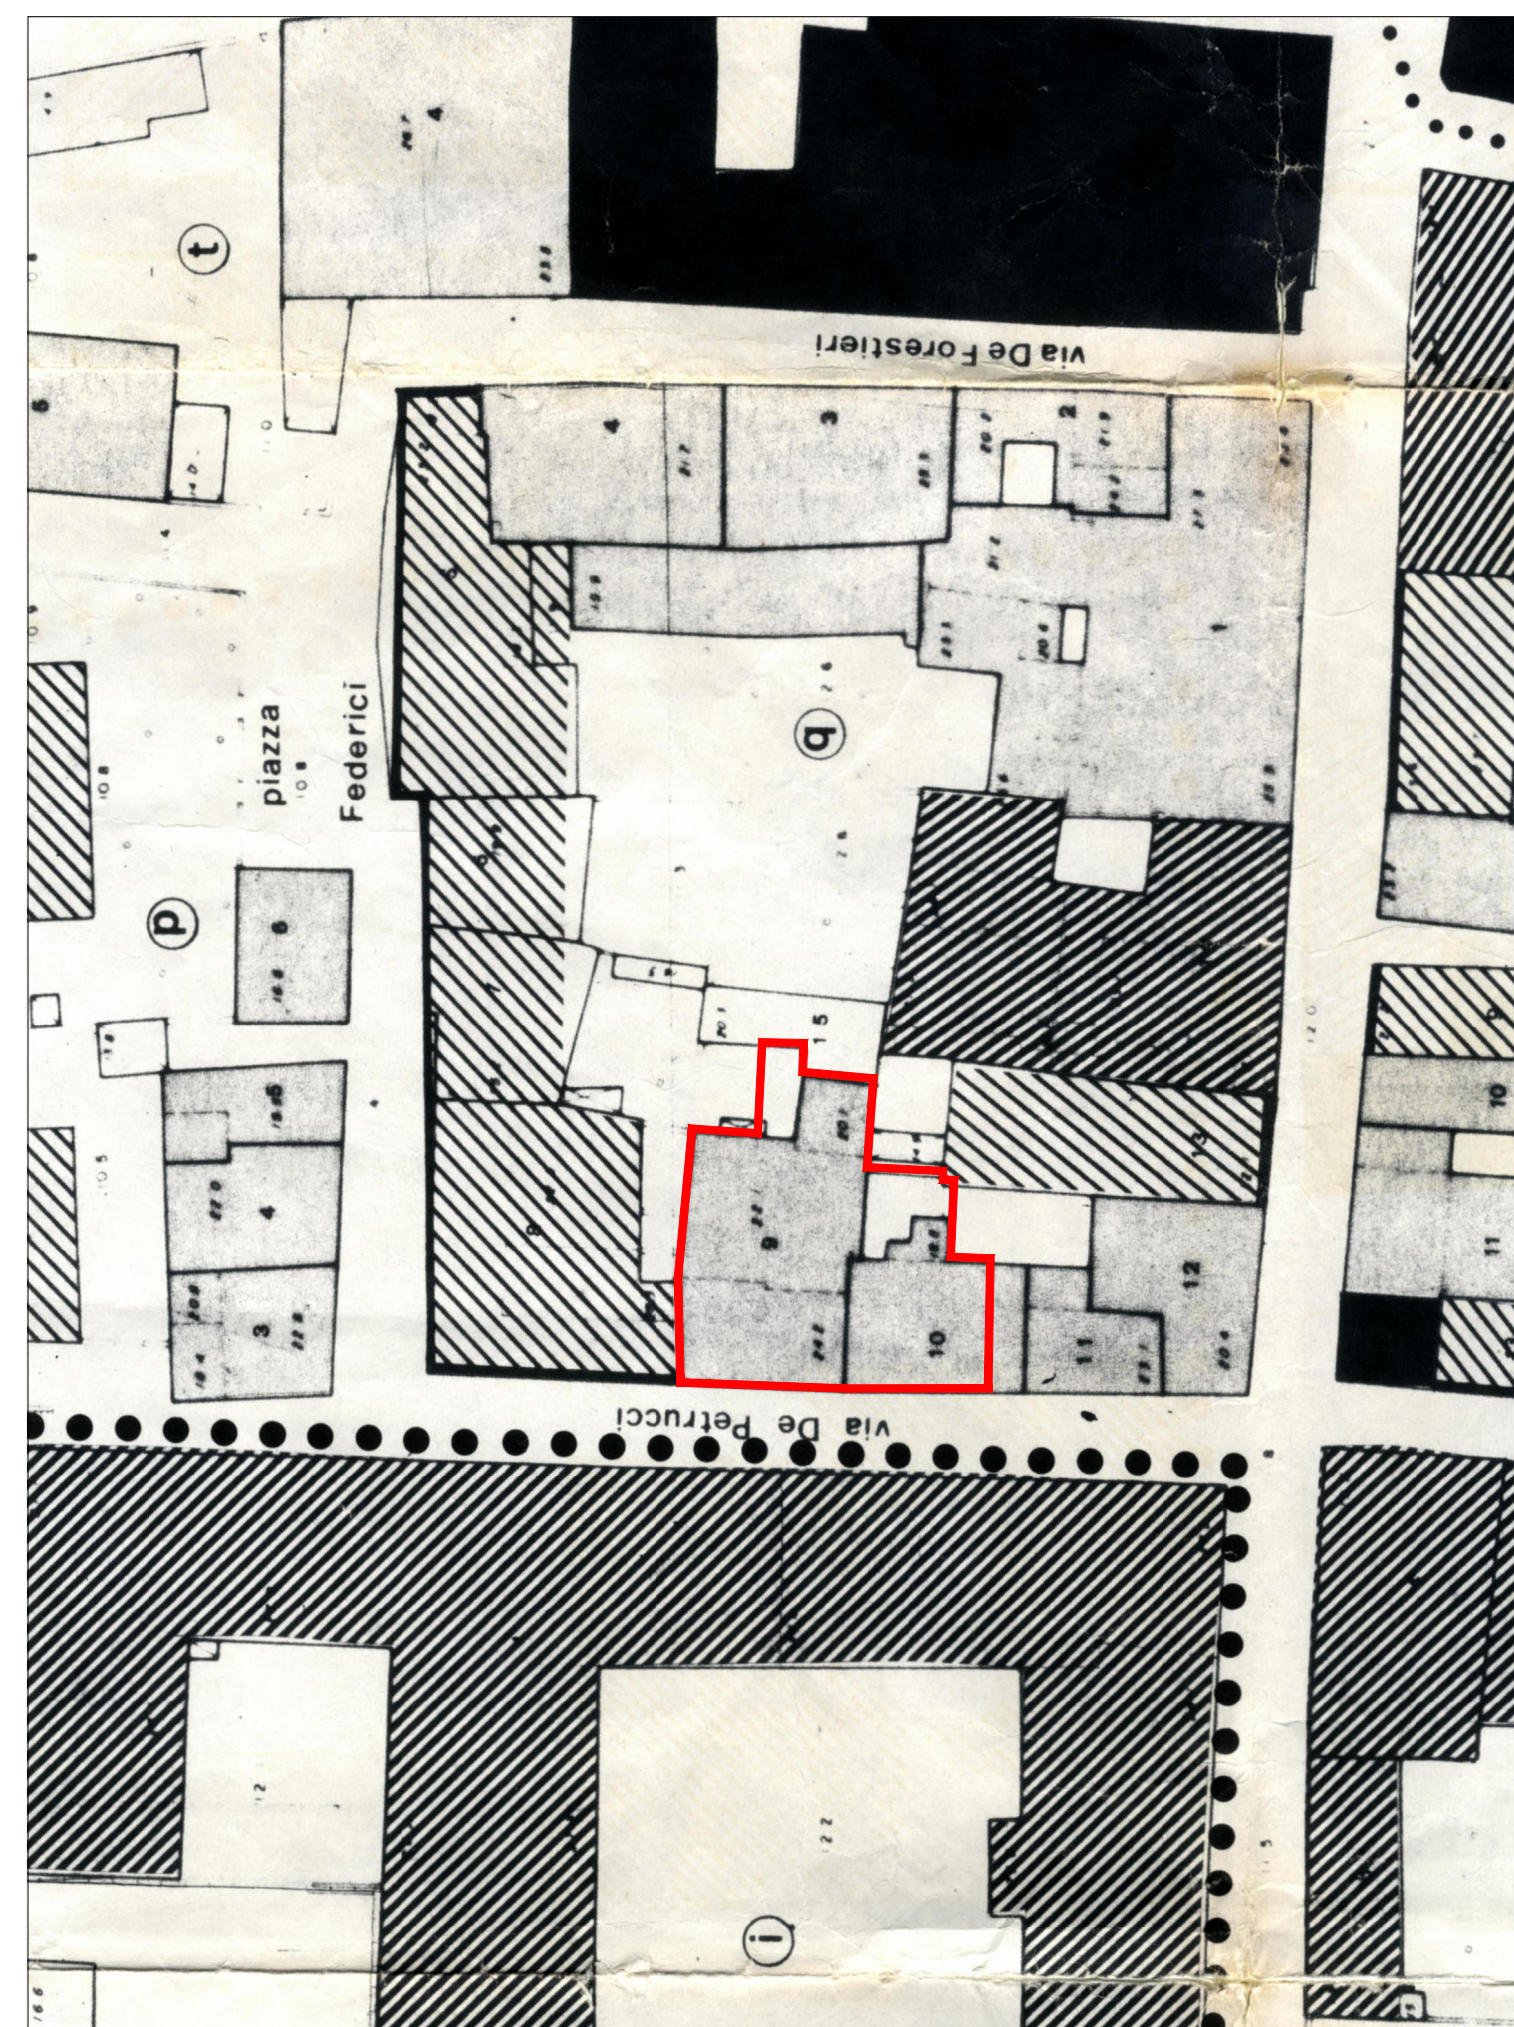

STRALCIO DI P.P. DEL CENTRO STORICO scala 1:500
Vincoli agli interventi: "A3"

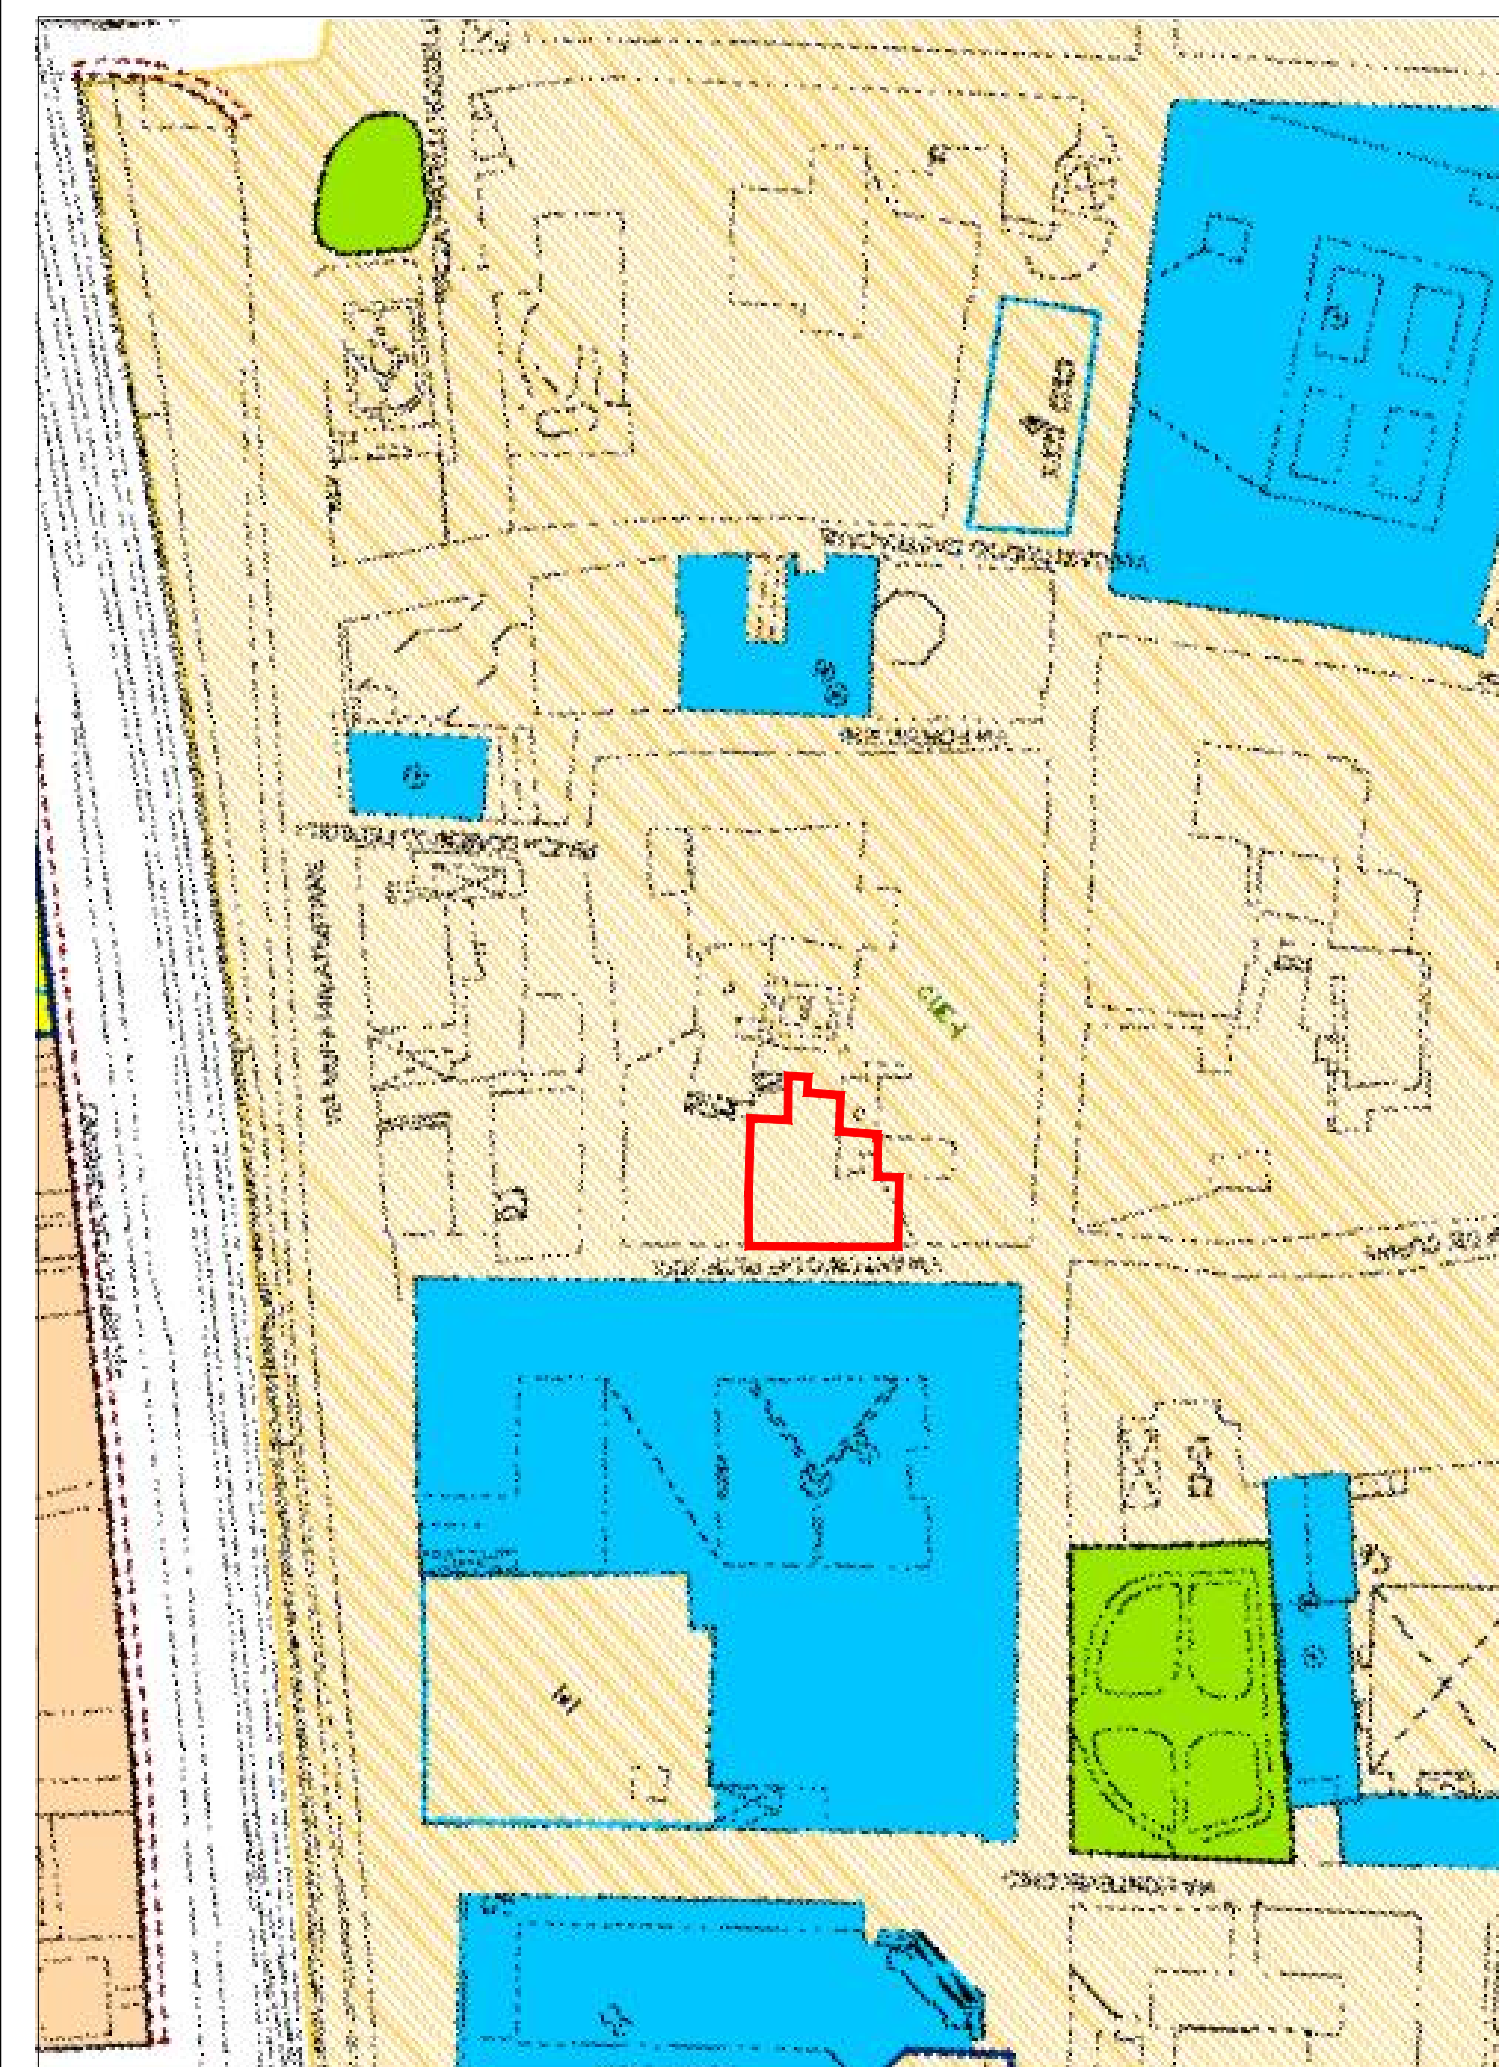

STRALCIO DI P.R.G. VIGENTE scala 1:1000