


LEGENDA PRG FANO maggio 2021

ZONE RESIDENZIALI	
A	Storico Artistiche
B1.1	Storico Artistiche di nuova formazione
B1.2	Storico Artistiche di nuova formazione
B1.3	Storico Artistiche di nuova formazione
B2.1	Storico Artistiche di nuova formazione
B2.2	Storico Artistiche di nuova formazione
B2.3	Storico Artistiche di nuova formazione
B3.1	Storico Artistiche di nuova formazione
B4	Storico Artistiche di nuova formazione
B5.1	Storico Artistiche di nuova formazione
B5.2	Storico Artistiche di nuova formazione
C1	Residenziali di espansione
C2	Residenziali di ricucitura urbana
ZONE PRODUTTIVE	
D1	Industriale o artigianale esistenti
D2	Attività commerciali di vicinato
D3	Commercio e artigianato di nuova formazione
D3.1	Commercio e artigianato di nuova formazione
D4	Commercio e artigianato di nuova formazione
D5	Turistico - alberghiero esistenti
D6	Turistico - alberghiero di nuova formazione
D7	Turistico - ricettivo esistenti
D8	Turistico - ricettivo di nuova formazione
D8.1	Zona turistica e servizi turistico-ricettivo
ZONE AGRICOLE	
E1	Agricole
E2	Agricole con presenza di valori paesaggistici
E3	Agricole di rispetto
E4	Agricole di ristrutturazione ambientale
E4.1	Agricole di conservazione naturalistica
ZONE DI VERDE	
F1	Verde attrezzato
F2	Verde per attrezzature sportive
F3	Verde a servizio della balneazione
F4	Verde privato
ZONE PER ATTREZZATURE DI PUBBLICO INTERESSE	
F5_IC	Servizi pubblici o di interesse collettivo
F5_H	Ospedali
F5_M	Mercati alimentari
F5_EA	Aziende turistiche
F5_C	Cimiteri
F5_PM	Attrezzature polifunzionali
F5_CC	Corritti e conventi
F5_E	Caseme
F6_SM	Scuole dell'infanzia
F6_SO	Primo ciclo
F6_SS	Secondo ciclo
F6_SU	Istruzione e formazione superiore
F7	Attrezzature religiose
F8_D	Discarda
F8_Dep	Depuratori
F8_IT	Impianti tecnologici
ZONE PER LA VIABILITA'	
P1	Viabilità veicolare di progetto
P2_01	Parcheggi esistenti
P2_P1	Parcheggi di progetto
P3	Attrezzature di assistenza stradale
P4	Viabilità pedonale e ciclabile esistente e di progetto
P5	Stazione autostradale
P6	Zone ferroviarie
Sottopassi carrabili/pedonali	
ZONE A VINCOLO SPECIALE	
V1	Fase di rispetto stradale
V2	Fase di rispetto cimiteriale
V5	Zone di rispetto
V6	Zone di rispetto
V7	Zone di rispetto
V9	Zone di rispetto
V10	Zone di rispetto
V11	Zone di rispetto
PERIMETRAZIONI	
U	Comparti Unitari
CA	Centri Abitati

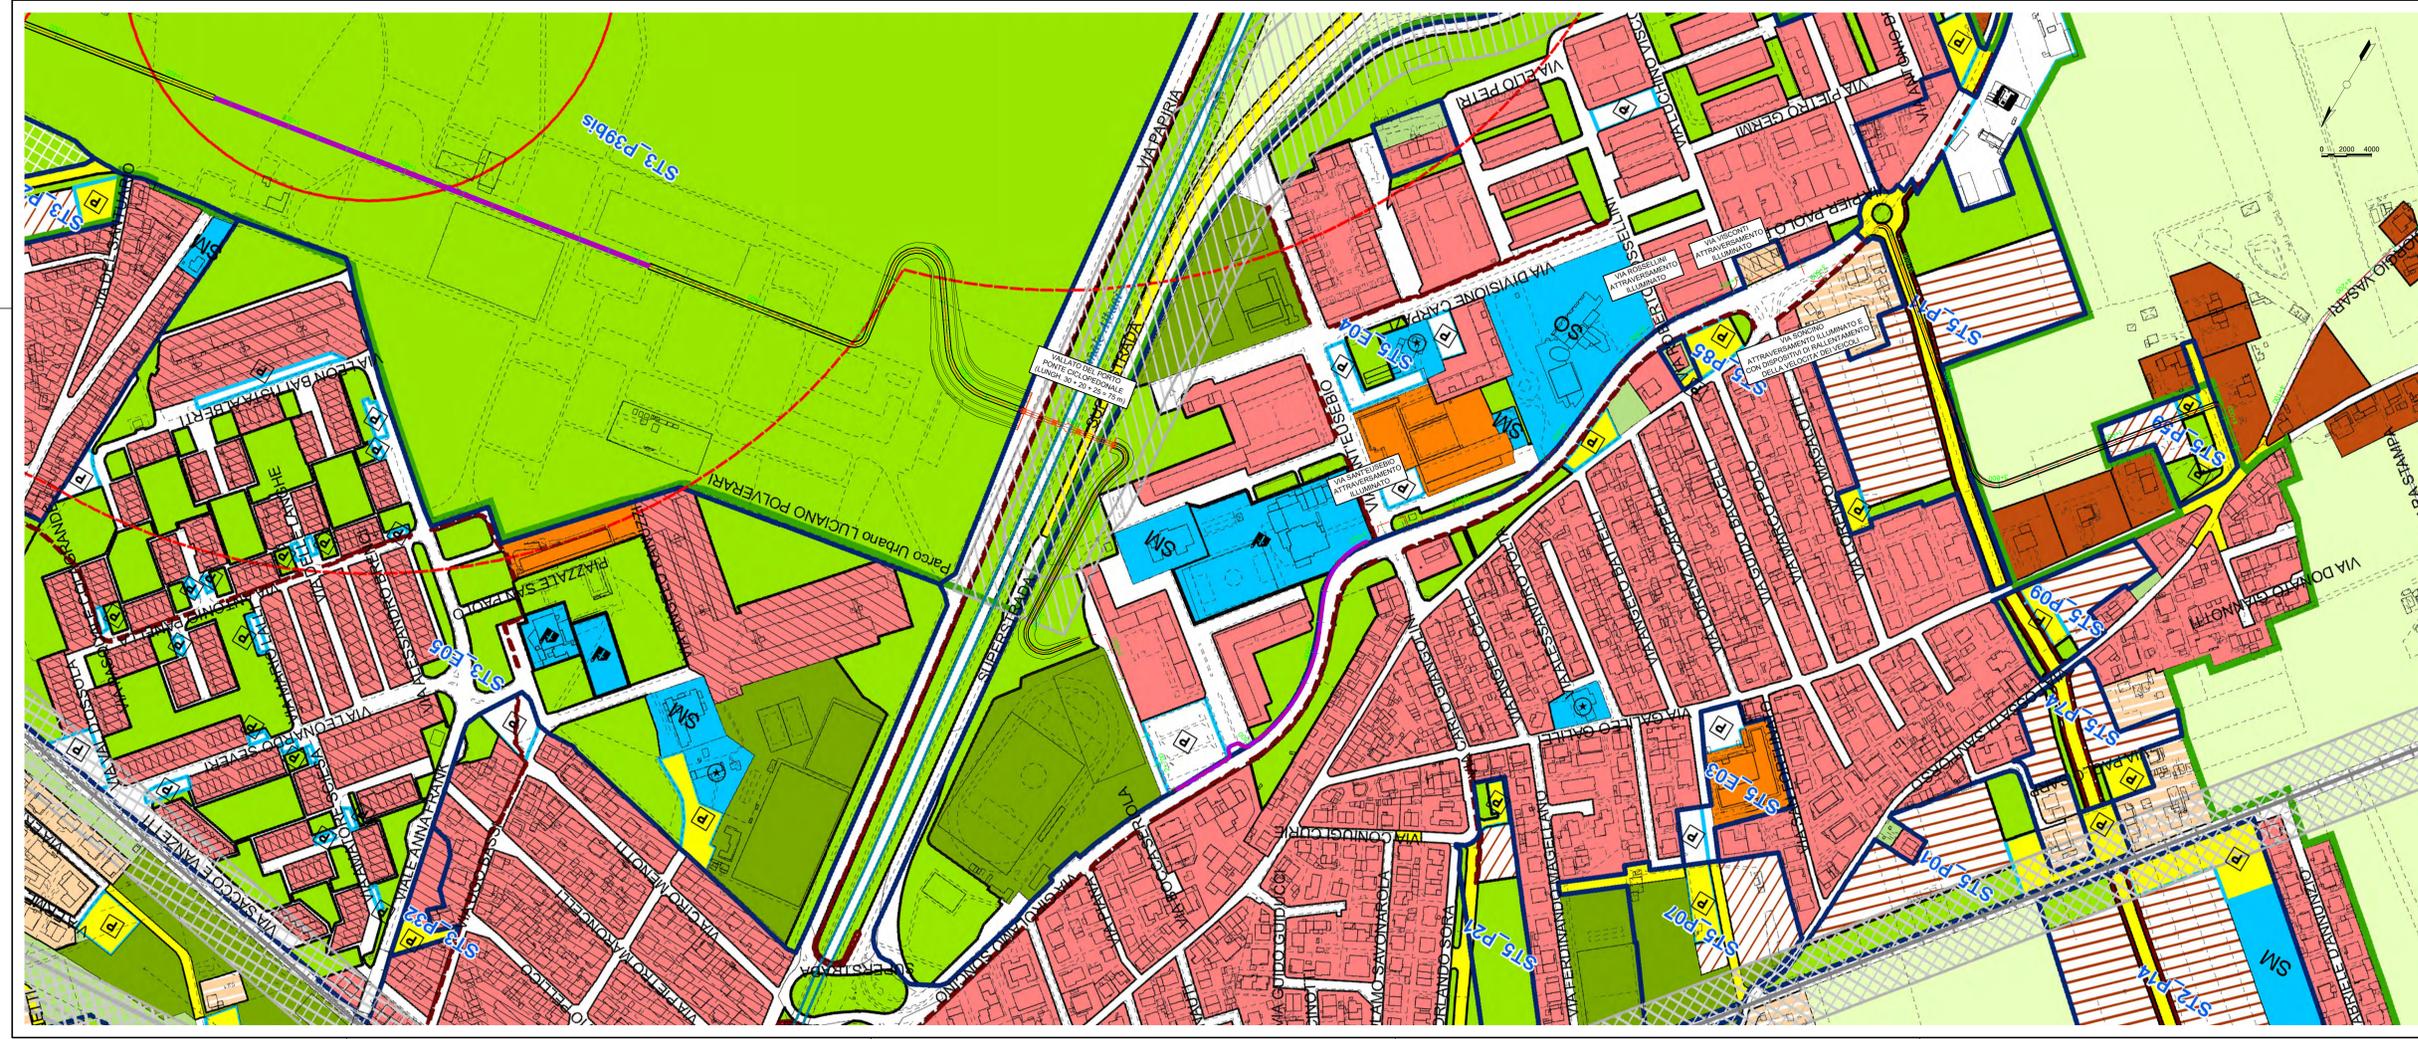

COMMITTENTE:  
**REGIONE MARCHE**  
 SERVIZIO TUTELA GESTIONE E ASSETTO DEL TERRITORIO

TITOLO DEL PROGETTO:  
**CICLOVIE DELLE MARCHE**  
 INTERCONNESSIONE VALLIVA: CICLOVIA TURISTICA DEL METAURO  
 PROGETTO DEFINITIVO  
 CIG: 8589604D72 - CUP: B61F18000310001

PROGETTAZIONE GENERALE:  
 Studio Prof. Dott. Ing. Luigi Farina  
 Via Padre Massimiliano Kolbe n. 66 - 61122 Pesaro (PU)  
 C.F. 01490530431 (GDF) P.F. IVA 0117286047

PROGETTAZIONE STRUTTURALE:  
 COOPROGETTI  
 Via della Pace 10 - 61021 Ancona (AN)  
 C.F. 01490530431 (GDF) P.F. IVA 0117286047

ING. GIACOMO BERNARDI  
 ING. MAURO OLIVA  
 ING. NEMESIO PAGANI  
 ING. STEFANO GRAMOTINI



RESPONSABILE GENERALE DI PROGETTO:  
**ING. LUIGI FARINA**

COORDINAMENTO E INTEGRAZIONE PRESTAZIONI SPECIALISTICHE:  
**ING. LUIGI FARINA** (Ordine Ingegneri Provincia di Pesaro e Urbino n. 783)

RUP:  
**ING. LUCA ARABI**  
 (Dipartimento Infrastrutture, Territorio e Protezione Civile - Settore Infrastrutture e Viabilità)


N.TAV: EG.06  
 TITOLO: ELABORATI GENERALI  
 INQUADRAMENTO URBANISTICO SU P.R.G.  
 01 di 4  
 SCALA: 1:2.000  
 DATA: 07/2022

REV.	DATA	DESCRIZIONE	REDATTO	VERIFICATO	APPROVATO
A	Luglio 2022	EMISSIONE	Ing. N. Pagani	Ing. G. Bernardi	Ing. L. Farina

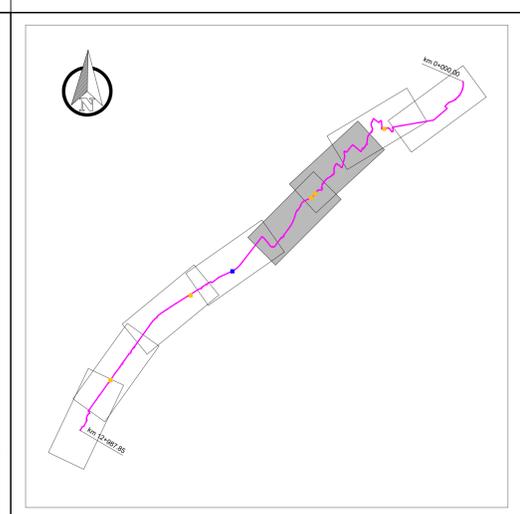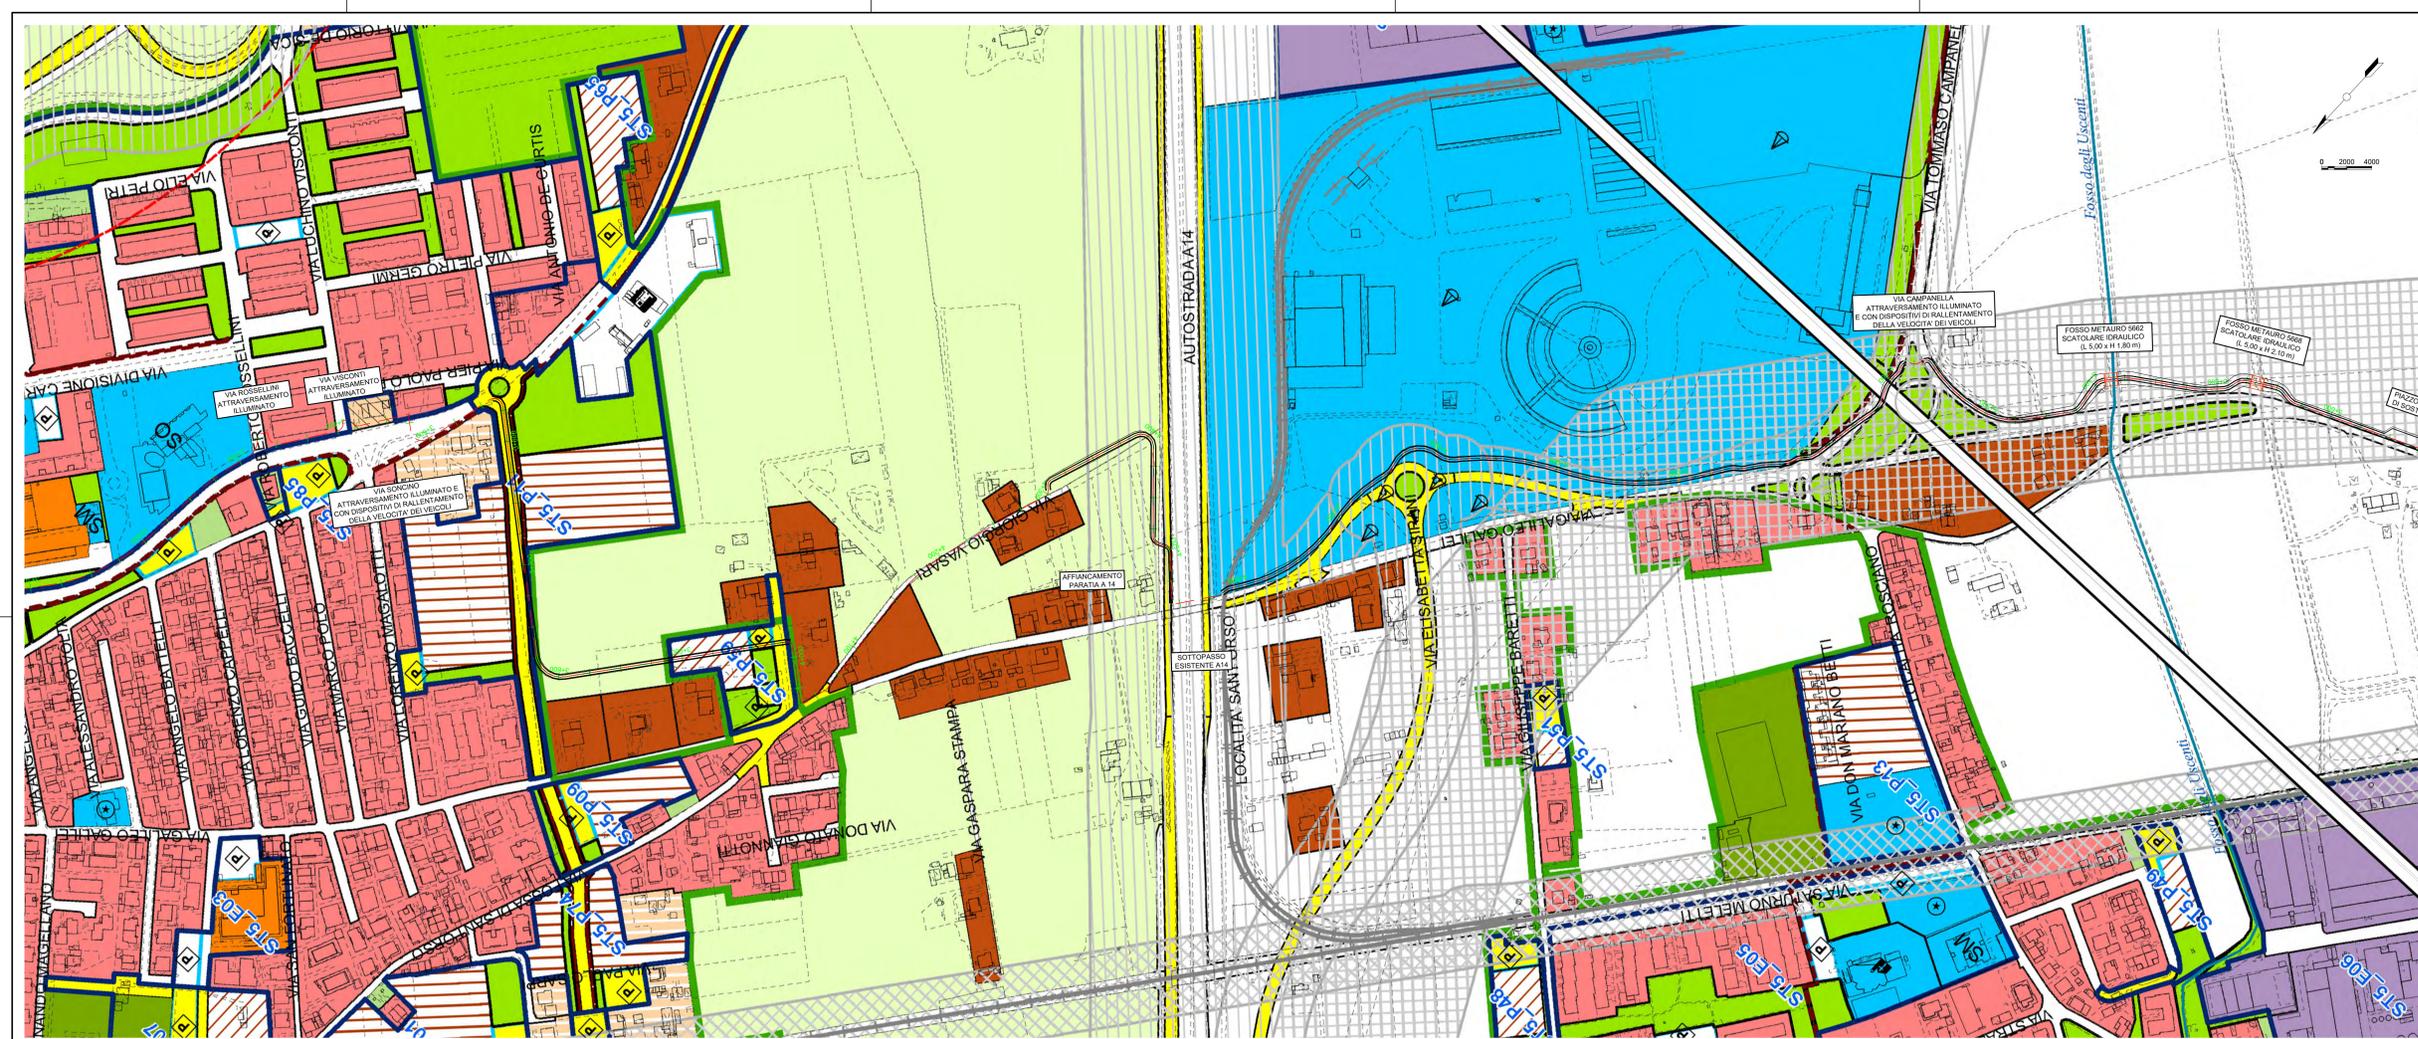

**LEGENDA PRG FANO** maggio 2021

<b>ZONE RESIDENZIALI</b>	A Storico Artistiche	B3.1	Strade vie di completamento
B1.1	Strade vie di completamento	B4	Residenziali convenzionate
B1.2	Strade vie di completamento	B5.1	Residenziali di completamento del tessuto urbano
B1.3	Strade vie di completamento	B5.2	Residenziali di completamento della struttura urbana
B2.1	Strade vie di completamento	C1	Residenziali di espansione
B2.2	Strade vie di completamento	C2	Residenziali di ricucitura urbana
B2.3	Strade vie di completamento		
<b>ZONE PRODUTTIVE</b>	D1 Industriali e/o artigianali esistenti	D5	Turistico - alberghieri esistenti
D2	Attività commerciali di vicinato	D6	Turistico - alberghieri di nuova formazione
D3	Commerciali direzionali esistenti	D7	Turistico - ricettive esistenti
D3.1	Commerciali direzionali a bassa densità	D8	Turistico - ricettive di nuova formazione
D4	Commerciali direzionali di nuova formazione	D8.1	Zone destinate a servizi turistico-ricettivi per la promozione e sviluppo turistico
<b>ZONE AGRICOLE</b>	E1 Agricole	E3	Agricole di rispetto
E2	Agricole con presenza di valori paesaggistici	E4	Agricole di ristrutturazione ambientale
<b>ZONE DI VERDE</b>	F1 Verde attrezzato	F3	Verde a servizio della balneazione
F2	Verde per attrezzature sportive	F4	Verde privato
<b>ZONE PER ATTREZZATURE DI PUBBLICO INTERESSE</b>	F5_IC Servizi pubblici o di interesse collettivo (3° Vign. del fuoco - ASET)	F6_SM	Scuole dell'infanzia
F5_H Ospedali	F6_SO	Primo ciclo	
F5_M Mercati alimentari	F6_SS	Secondo ciclo	
F5_EA Aeroporto turistico	F6_SU	Istruzione e formazione superiore	
F5_C Cimiteri	F7	Attrezzature religiose	
F5_PM Attrezzature polifunzionali	F8_D	Discarica	
F5_CC Conventi e conventi	F8_Dep	Depuratori	
F5_E Caserme	F8_IT	Impianti tecnologici	
<b>ZONE PER LA VIABILITA'</b>	P1	Viabilità veicolare di progetto	
P2_pa Parcheggi esistenti	P4	Viabilità pedonale e ciclabile esistente e di progetto	
P2_pr Parcheggi di progetto	P5	Stazione autocorriere	
P3	Attrezzature di assistenza stradale	P6	Zone ferroviarie
<b>ZONE A VINCOLO SPECIALE</b>	V1	Fasce di rispetto stradale	
V2	Fasce di rispetto cimiteriale	V5	Strade di rispetto
V3	Fasce di rispetto monumentale	V6	Strade di rispetto ambientale
V4	Fasce di rispetto storico	V7	Strade di rispetto paesaggistico
V5	Fasce di rispetto ambientale	V9	Strade di rispetto
V6	Fasce di rispetto storico	V10	Strade di rispetto
V7	Fasce di rispetto paesaggistico	V11	Strade di rispetto
<b>PERIMETRAZIONI</b>	Compatti Unitari	Centri Abitati	

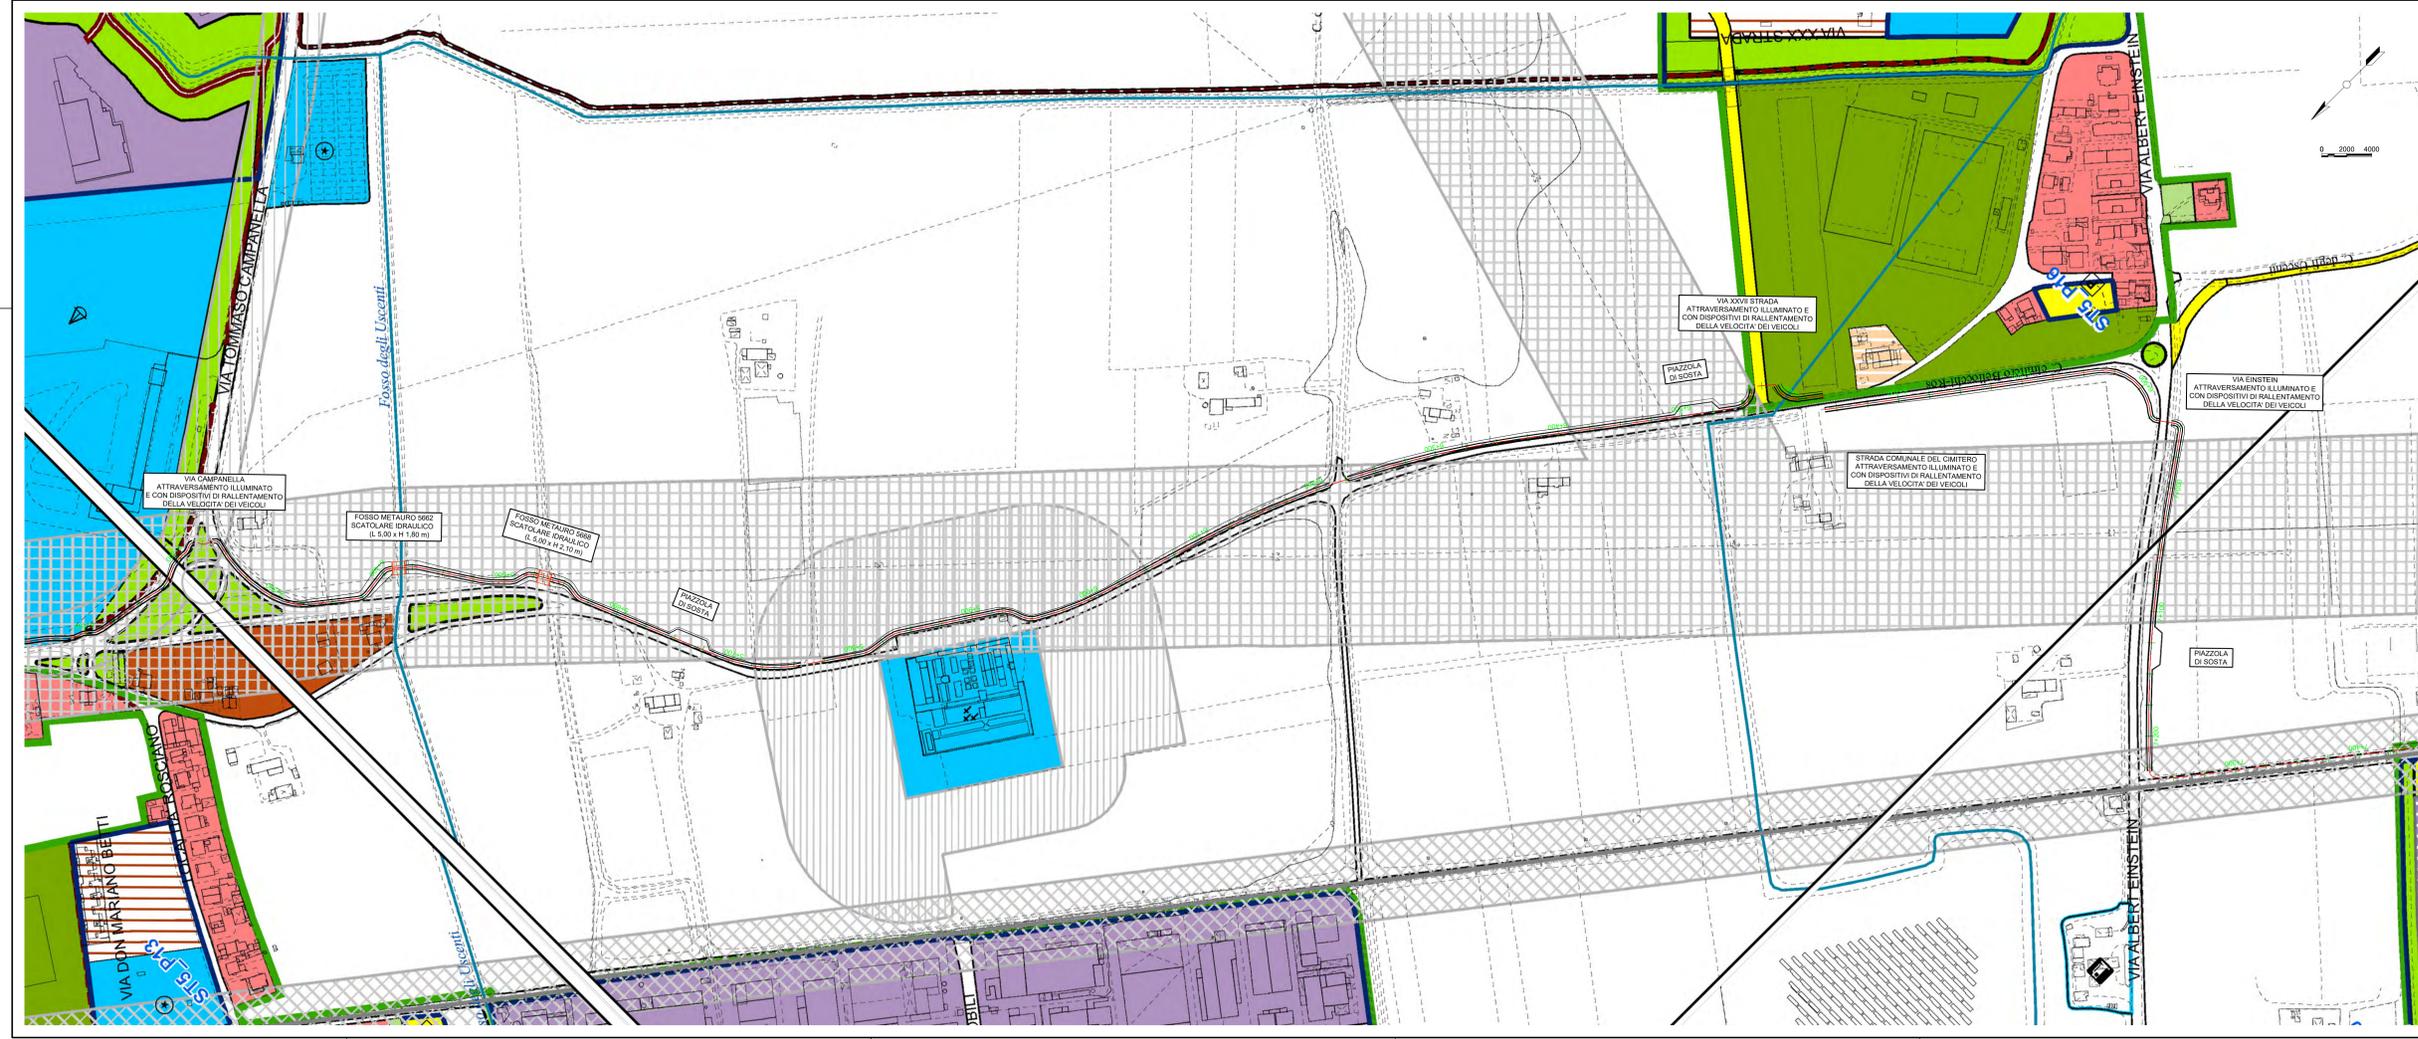

**COMMITTENTE:**

**REGIONE MARCHE**  
SERVIZIO TUTELA GESTIONE E ASSETTO DEL TERRITORIO

**TITOLO DEL PROGETTO:** **CICLOVIE DELLE MARCHE**  
INTERCONNESSIONE VALLIVA: CICLOVIA TURISTICA DEL METAURO  
**PROGETTO DEFINITIVO**  
CIG: 8589604D72 - CUP B61F18000310001

**PROGETTAZIONE GENERALE:**  
Studio Prof. Dott. Ing. Luigi Farina  
Via Padre Massimiliano Kohn n. 66 - 61122 Pesaro (PU)  
C.F. P.FIN.04534310470/P.FIN.0117286047

**PROGETTAZIONE STRUTTURALE:**  
COOPROGETTI  
Via della Paganella n. 10 - 61022 Pesaro (PU)  
C.F. P.FIN.04534310470/P.FIN.0117286047

**GEOLOGIA:**  
Ing. Giacomo Bernardi  
Ing. Matteo Oliva  
Ing. Neumi Pagani  
Ing. Stefano Gramontini



**RESPONSABILE GENERALE DI PROGETTO:**  
**ING. LUIGI FARINA**

**COORDINAMENTO E INTEGRAZIONE PRESTAZIONI SPECIALISTICHE:**  
**ING. LUIGI FARINA** (Ordine Ingegneri Provincia di Pesaro e Urbino n. 783)

**RUP:** **ING. LUCA ARABI**  
(Dipartimento Infrastrutture, Territorio e Protezione Civile - Settore Infrastrutture e Viabilità)


**N.TAV:** EG.06  
**TITOLO:** ELABORATI GENERALI  
INQUADRAMENTO URBANISTICO SU P.R.G.  
02 di 4  
**SCALA:** 1:2.000  
**DATA:** 07/2022

REV.	DATA:	DESCRIZIONE:	REDATTO:	VERIFICATO:	APPROVATO:
A	Luglio 2022	EMISSIONE	Ing. N. Pagani	Ing. G. Bernardi	Ing. L. Farina

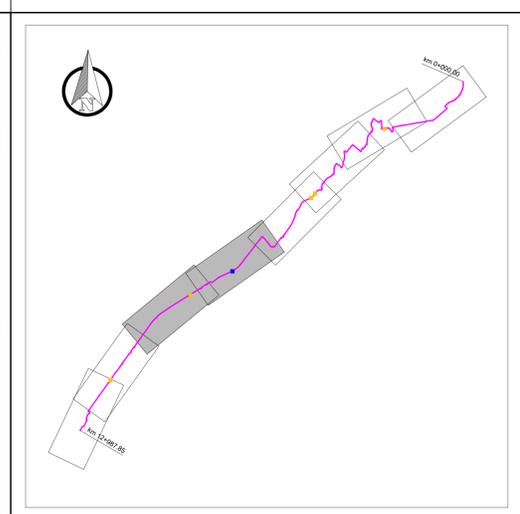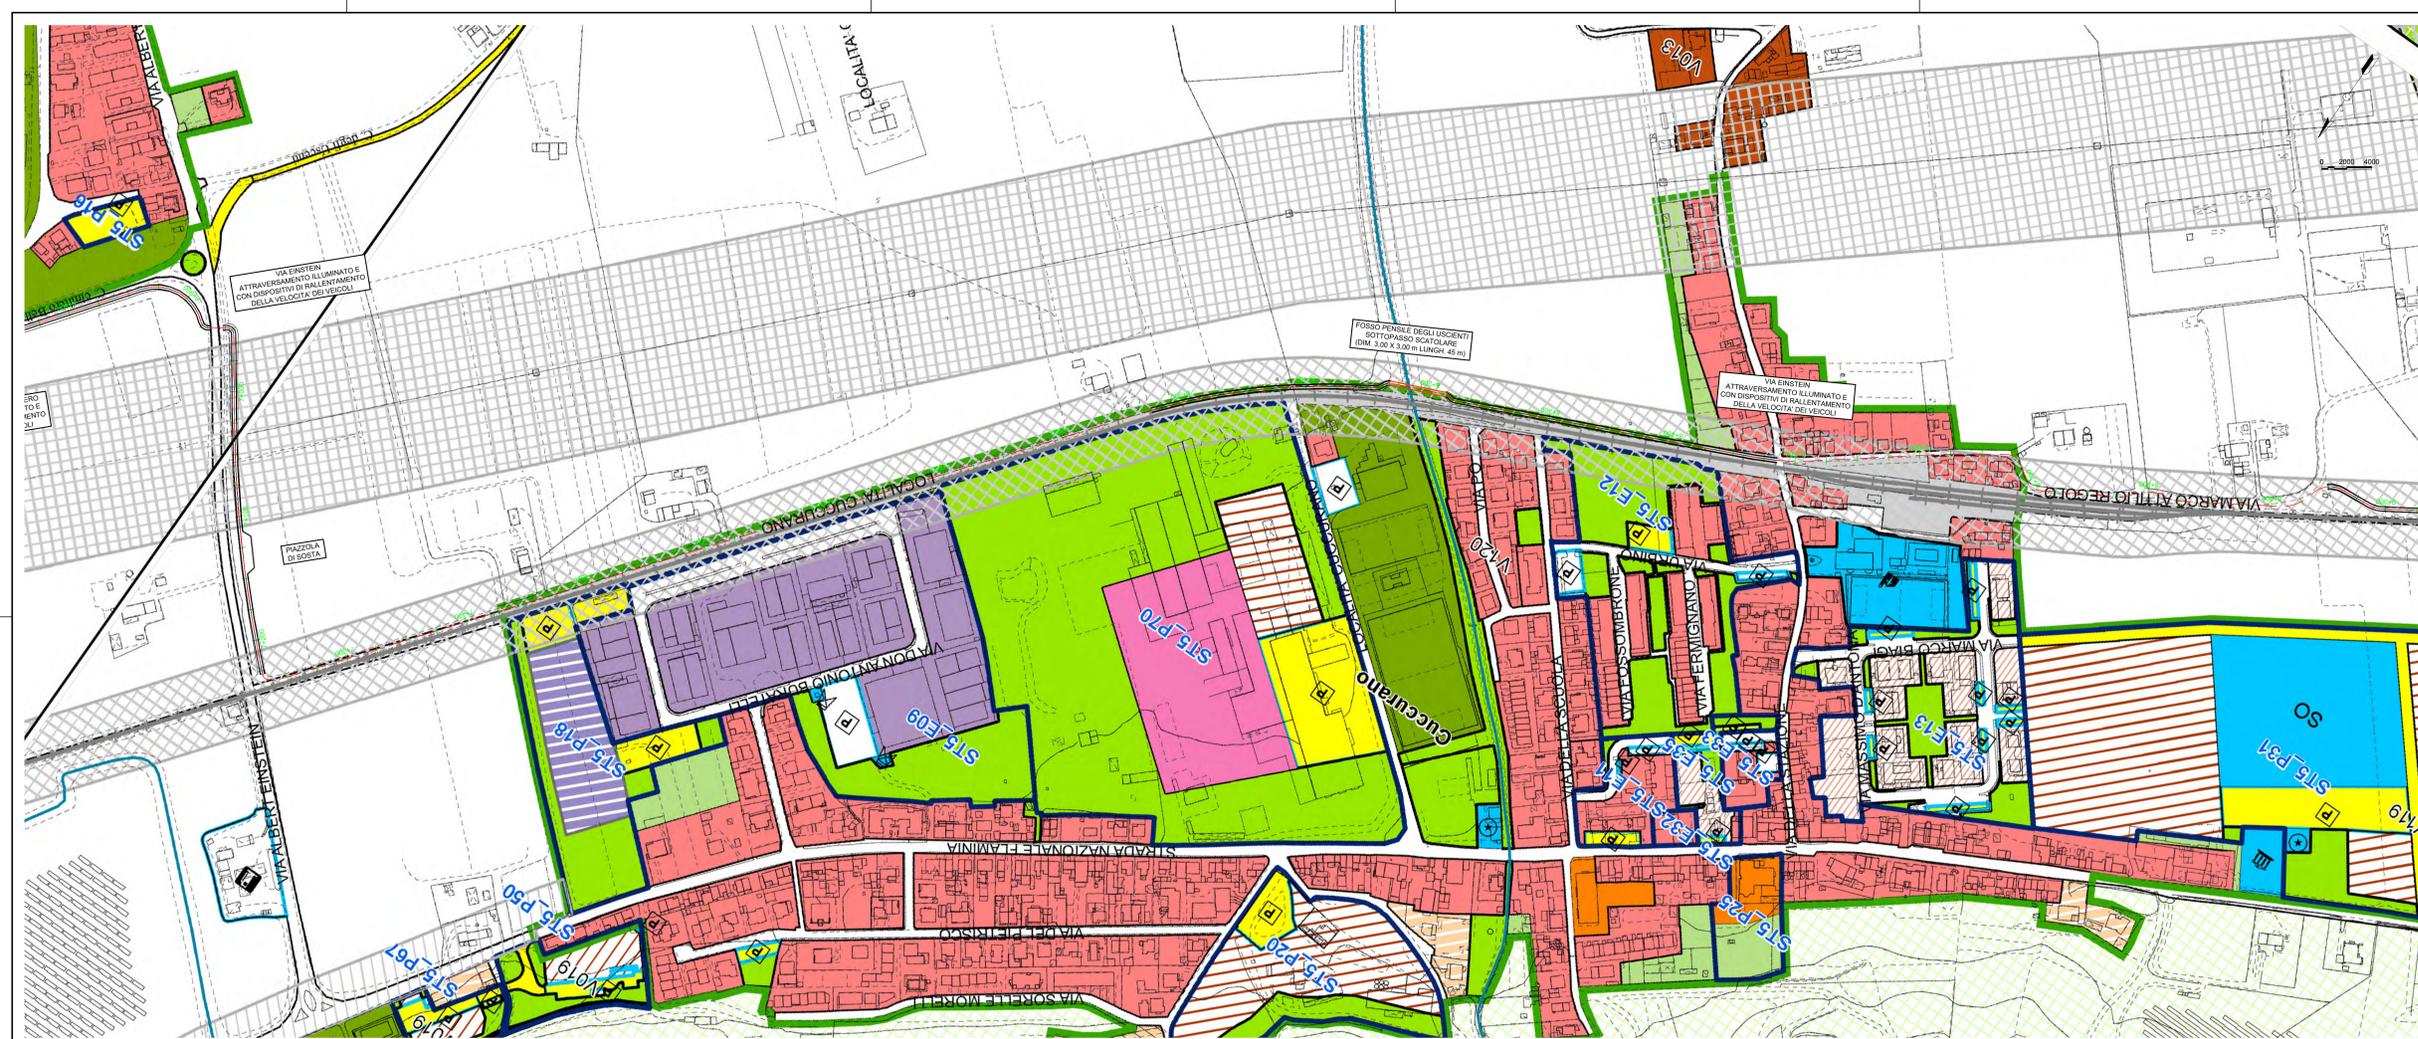

**LEGENDA PRG FANO** maggio 2021

<b>ZONE RESIDENZIALI</b>	A Storico Artistiche	B3.1	Strutture di completamento	
B1.1	Strutture di nuova formazione	B4	Strutture di completamento	
B1.2	Strutture di nuova formazione	B5.1	Strutture di completamento	
B1.3	Strutture di nuova formazione	B5.2	Strutture di completamento	
B2.1	Strutture di nuova formazione	C1	Residenziali di espansione	
B2.2	Strutture di nuova formazione	C2	Residenziali di ricucitura urbana	
B2.3	Strutture di nuova formazione			
<b>ZONE PRODUTTIVE</b>	D1 Industriali e artigianali esistenti	D5	Turistico - alberghieri esistenti	
D2	Attività commerciali di vicinato	D6	Turistico - alberghieri di nuova formazione	
D3	Commerci e direzionali esistenti	D7	Turistico - ricreative esistenti	
D3.1	Commerci e direzionali di nuova formazione	D8	Commerci e direzionali di nuova formazione	
D4	Commerci e direzionali di nuova formazione	D8.1	Zone destinate a servizi turistico-ricettivi	
<b>ZONE AGRICOLE</b>	E1 Agricole	E3	Agricole di rispetto	
E2	Agricole con presenza di valori paesaggistici	E4	Agricole di ristrutturazione ambientale	
<b>ZONE DI VERDE</b>	F1 Verde attrezzato	F3	Verde a servizio della balneazione	
F2	Verde per attrezzature sportive	F4	Verde privato	
<b>ZONE PER ATTREZZATURE DI PUBBLICO INTERESSE</b>	F5_IC	Servizi pubblici o di interesse collettivo	F6_SM	Scuole dell'infanzia
F5_H	Ospedali	F6_SO	Primo ciclo	
F5_M	Mercati alimentari	F6_SS	Secondo ciclo	
F5_EA	Aeroneopoli turistico	F6_SU	Istruzione e formazione superiore	
F5_C	Chiese	F7	Attrezzature religiose	
F5_PM	Attrezzature polifunzionali	F8_D	Discarica	
F5_CC	Corritti e convegni	F8_Depp	Depuratori	
F5_E	Caseme	F8_IT	Impianti tecnologici	
<b>ZONE PER LA VIABILITA'</b>	P1	Viabilità veicolare di progetto	P4	Viabilità pedonale e ciclabile esistente e di progetto
P2	Paricchi di progetto	P5	Stazione autocorriere	
P3	Attrezzature di assistenza stradale	P6	Zone ferroviarie	
<b>ZONE A VINCOLO SPECIALE</b>	V1	Fasce di rispetto stradale	V9	Fasce di rispetto
V2	Fasce di rispetto cimiteriale	V10	Fasce di rispetto	
V5	Fasce di rispetto	V11	Fasce di rispetto	
<b>PERIMETRAZIONI</b>	Compatti Unitari	Centri Abitati	Pozzi Idrici comunali	

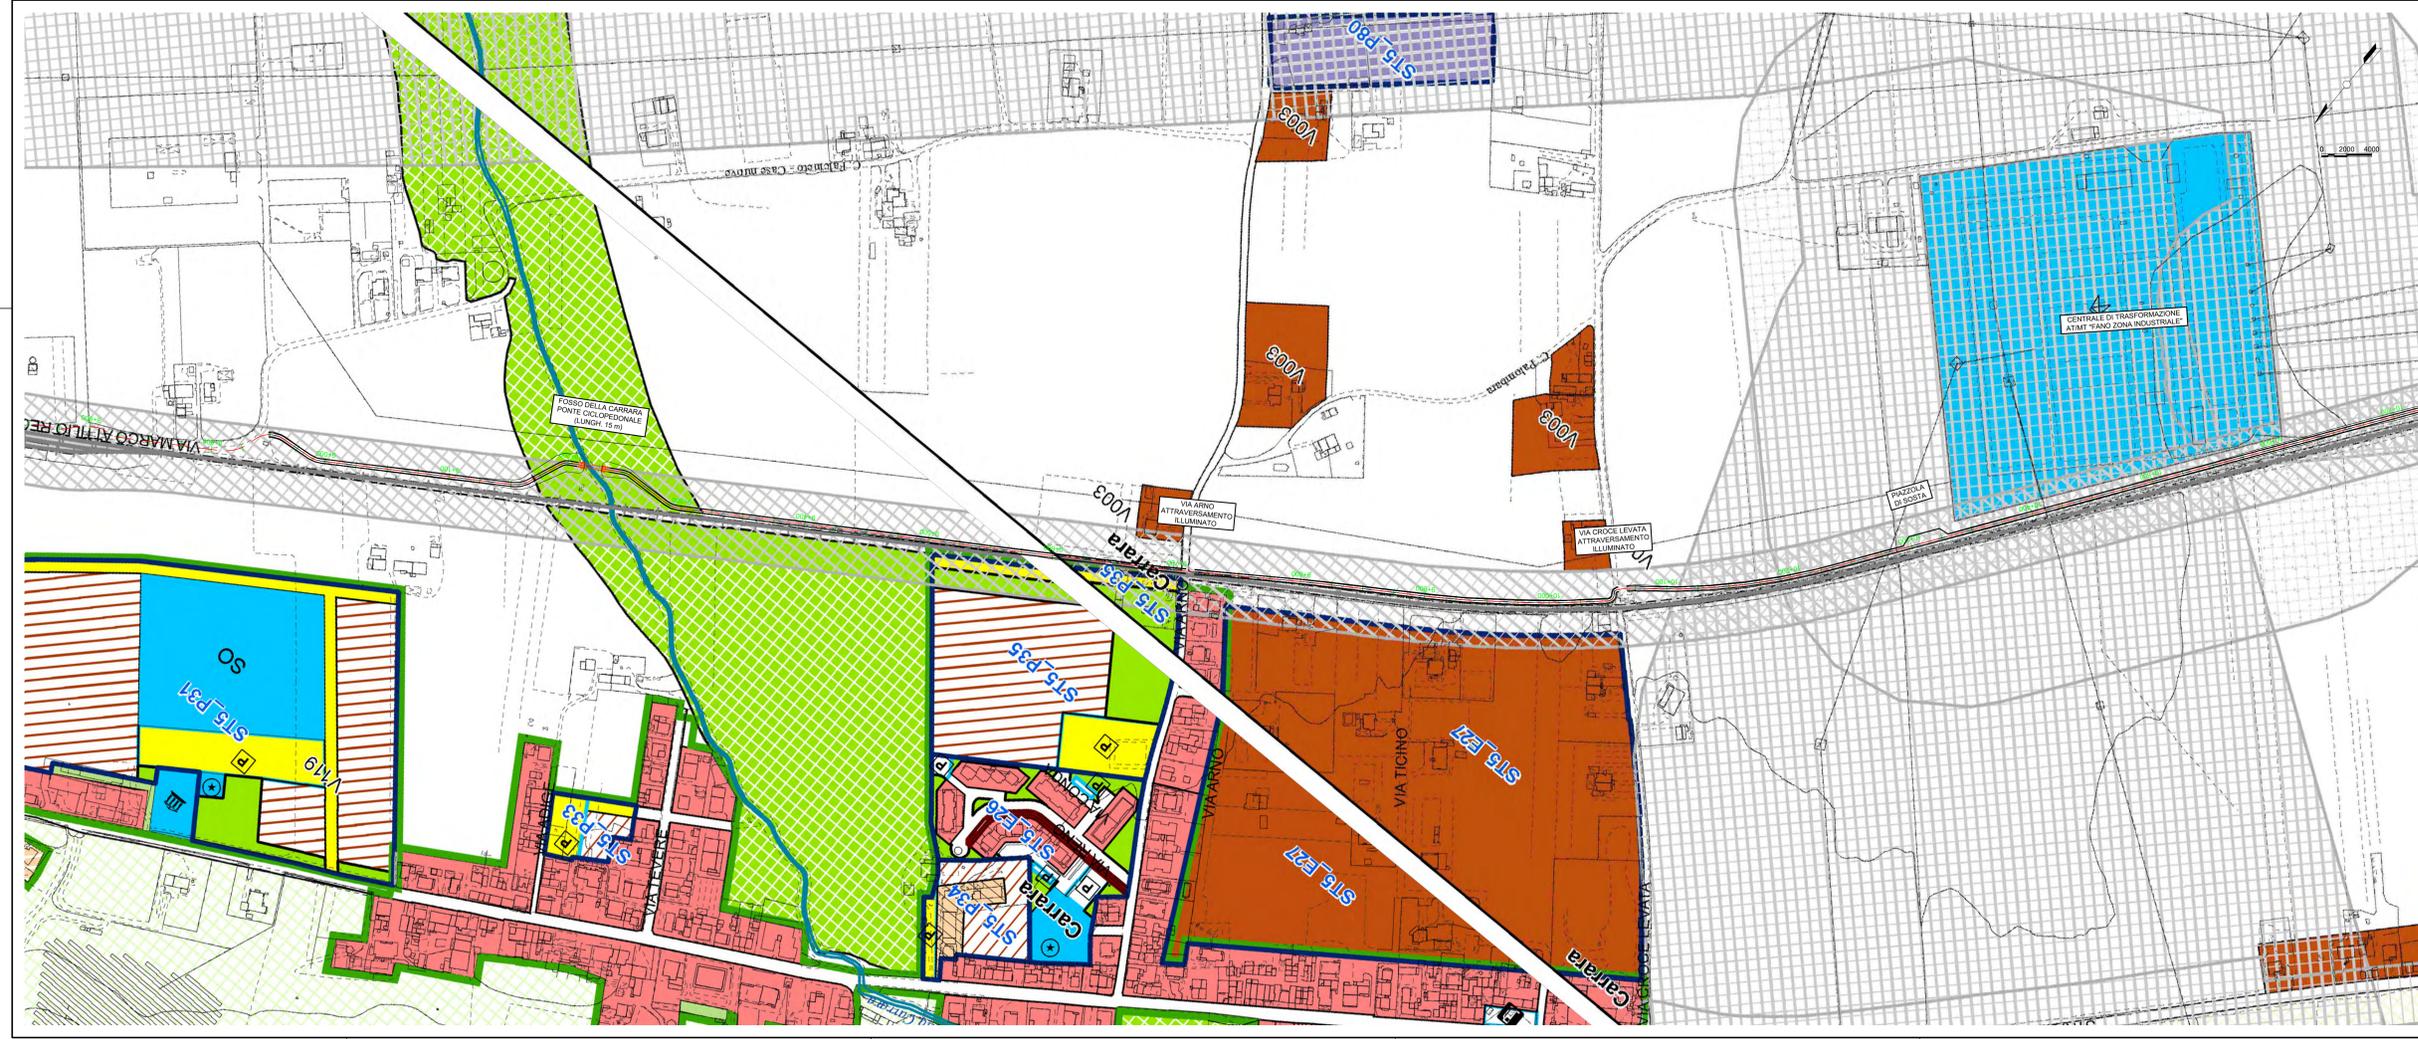

**COMMITTENTE:** REGIONE MARCHE SERVIZIO TUTELA GESTIONE E ASSETTO DEL TERRITORIO

**TITOLO DEL PROGETTO:** CICLOVIE DELLE MARCHE INTERCONNESSIONE VALLIVA: CICLOVIA TURISTICA DEL METAURO PROGETTO DEFINITIVO  
CIG: 8589604D72 - CUP B61F18000310001



**PROGETTAZIONE GENERALE:** Studio Prof. Dott. Ing. Luigi Farina  
**PROGETTAZIONE STRUTTURALE:** COOPROGETTI

**RESPONSABILE GENERALE DI PROGETTO:** ING. LUIGI FARINA  
**COORDINAMENTO E INTEGRAZIONE PRESTAZIONI SPECIALISTICHE:** ING. LUIGI FARINA (Ordine Ingegneri Provincia di Pesaro e Urbino n. 783)

**RUP:** ING. LUCA ARABI (Dipartimento Infrastrutture, Territorio e Protezione Civile - Settore Infrastrutture e Viabilità)


**N.TAV:** EG.06  
**TITOLO:** ELABORATI GENERALI INQUADRAMENTO URBANISTICO SU P.R.G.  
**SCALA:** 1:2.000  
**DATA:** 07/2022

REV.	DATA:	DESCRIZIONE:	REDATTO:	VERIFICATO:	APPROVATO:
A	Luglio 2022	EMISSIONE	Ing. N. Papari	Ing. G. Bernardi	Ing. L. Farina

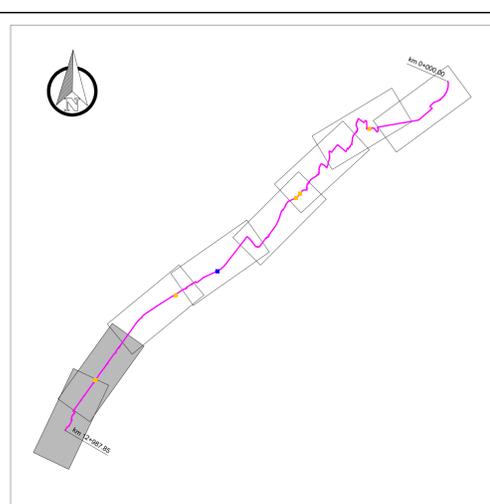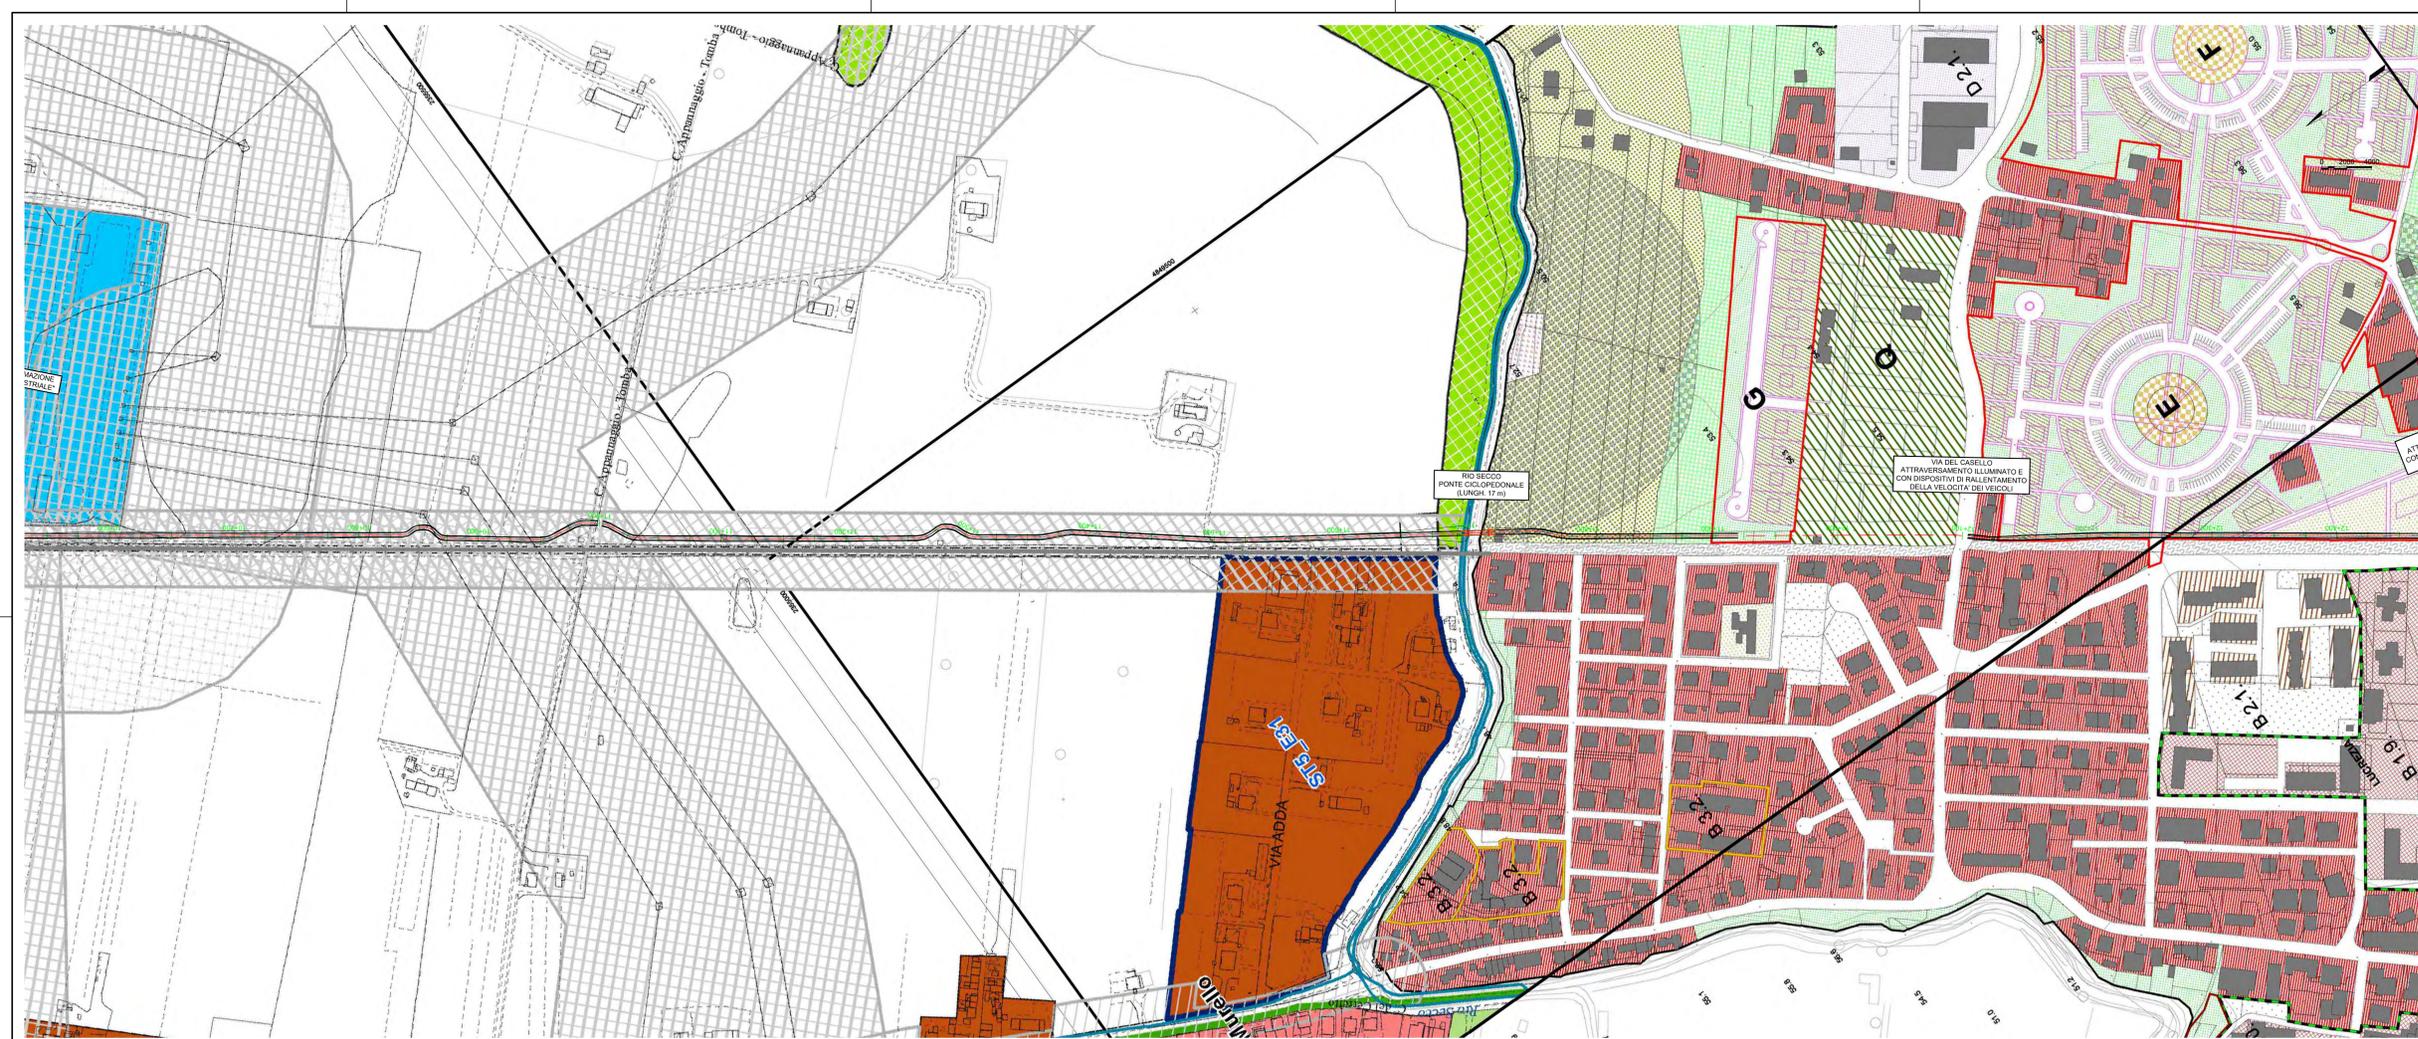

**LEGENDA PRG CARTOCETO**

A	SPORCO: ATTIVITA' D. DI PARTICOLARE PRIMO
B1	SPORCO: ATTIVITA' D. DI PARTICOLARE SECONDO
B2	RESIDENZIALE DI COMPLEMENTO
B3	RESIDENZIALE DI COMPLEMENTO
B4	RESIDENZIALE DI COMPLEMENTO
B5	ZONA RESIDENZIALE DI COMPLEMENTO DEI NUCLEI RURALI ABITANTI
C1	RESIDENZIALE DI COMPLEMENTO CON ATTIVITA' DI SERVIZIO
C2	RESIDENZIALE DI COMPLEMENTO PRIVATA O MISTA
C3	RESIDENZIALE DI COMPLEMENTO PRIVATA O MISTA
D1	PRODUTTIVA DI COMPLEMENTO (CON ATTIVITA' DI SERVIZIO)
D2	PRODUTTIVA DI COMPLEMENTO
D3	PRODUTTIVA DI ESPANSIONE CON PIANO ATTIVITA'
D4	PRODUTTIVA DI ESPANSIONE CON RICERCA PROGETTO
E1	AGRICOLA
E2	AGRICOLA SOTTOPOSTA A TUTELA ORIENTATA
E3	AGRICOLA SOTTOPOSTA A TUTELA INTERIORE
E4	AGRICOLA CON ATTIVITA' ESTRATTIVA ABITANTE
F1	ATTREZZATURE TECNICHE DISTRIBUITE
F2	TORREANI DI QUANTITARI DI ESPANSIONE
F3	ZONA ATTREZZATA PER PARCHEGGIO AUTOMOBILI
F4	TURISTICO RESIDENZIALE
F5	TURISTICO AGRICOLA
G1	VERDE PUBBLICO URBANO
G2	VERDE PUBBLICO DI QUANTITARI
G3	VERDE ATTREZZATO PER LO SPORT
G4	STRADONOME
G5	ATTREZZATURE COLLETTIVE
G6	VERDE PRIVATO
H	TECNICA DI SERVIZIO
	VIALETTI E PARCHESSE
	PERIFERIA
	GENERALE
M	CONSERVAZIONE VOLUMETRICA
	FASCIA DI RIPETTO DI GENERALE
	PARCHI D'INTERESSO SPERENZIALE, CARRIERALE E TECNICHE DI SERVIZIO
	VINCULO PORTO DAL D.M. 310/85
	PERMETTO INTERVENTI ATTUALI
	PERMETTO ZONE SOGGETTE A PLANIVOLUMETRICO
	METANODOTTO CON FASCIA DI RIPETTO
	PERMETTO COMPARTO

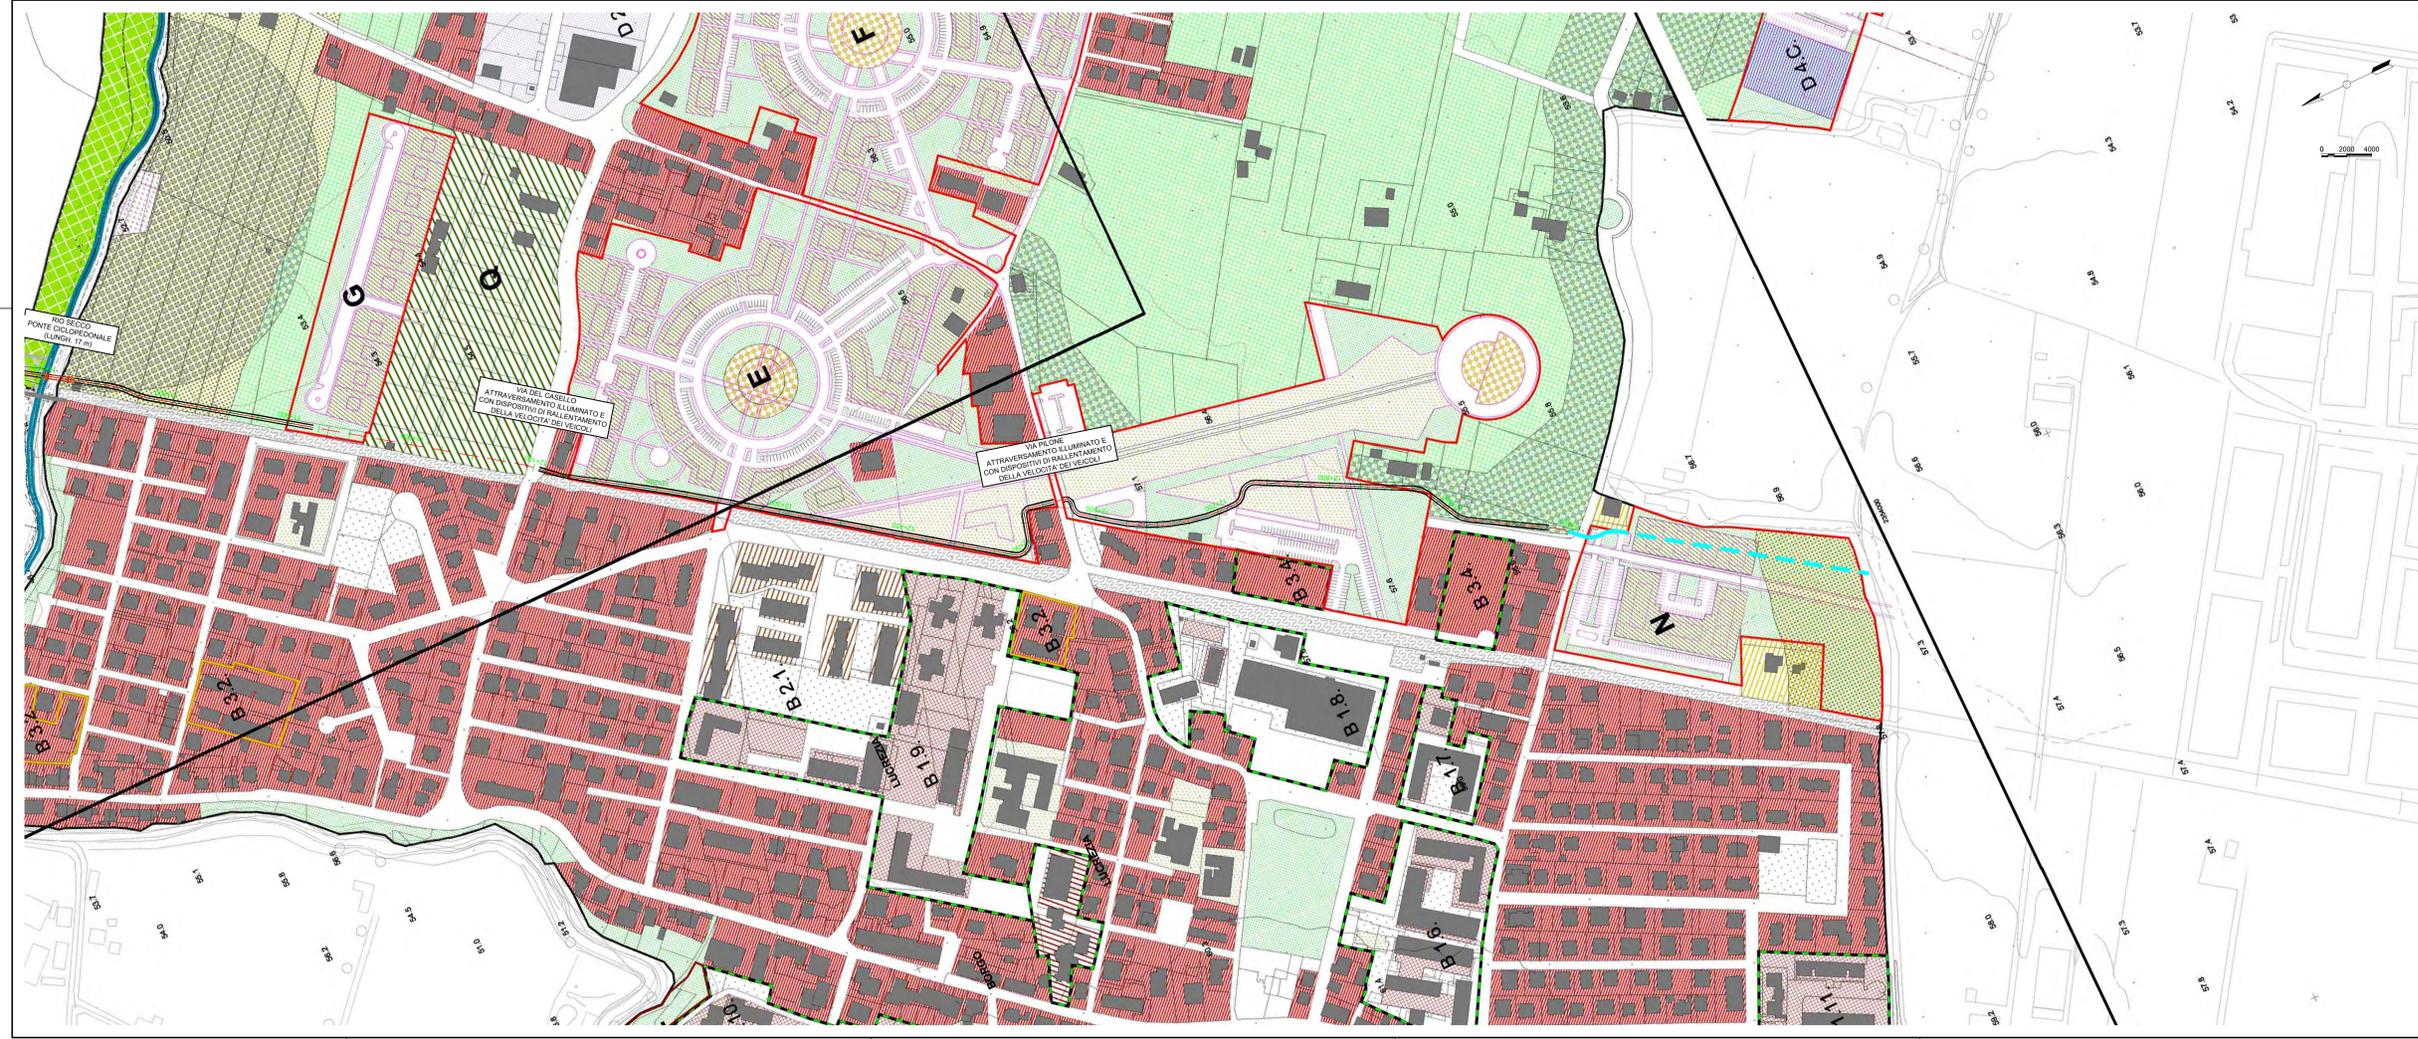

**COMMITTENTE:**

**REGIONE MARCHE**  
SERVIZIO TUTELA GESTIONE E ASSETTO DEL TERRITORIO

**TITOLO DEL PROGETTO:** **CICLOVIE DELLE MARCHE**  
INTERCONNESSIONE VALLIVA: CICLOVIA TURISTICA DEL METAURO  
**PROGETTO DEFINITIVO**  
CIG: 8589604D72 - CUP B61F18000310001

**PROGETTAZIONE GENERALE:**  
Studio Prof. Dott. Ing. Luigi Farina  
Via Padre Massimiliano Kolbe n. 66 - 61122 Pesaro (PU)  
C.F. 01910530431/0270787/01/01/17280417  
Ing. Giacomo Bernardi  
Ing. Matteo Oliva  
Ing. Nanni Pagani  
Ing. Stefano Gramolini

**PROGETTAZIONE SPECIALISTICA:**  
COOPROGETTI  
Via della Paganella 1  
C.F. 07/07/004880000  
GEOLOGIA:  
Geol. Fausto Pelleri  
Via della Paganella 103 - 61022 Pesaro (PU)  
C.F. 01910530431/0270787/01/01/17280417

**RESPONSABILE GENERALE DI PROGETTO:**  
**ING. LUIGI FARINA**

**COORDINAMENTO E INTEGRAZIONE PRESTAZIONI SPECIALISTICHE:**  
**ING. LUIGI FARINA** (Ordine Ingegneri Provincia di Pesaro e Urbino n. 783)

**RUP:** **ING. LUCA ARABI**  
(Dipartimento Infrastrutture, Territorio e Protezione Civile - Settore Infrastrutture e Viabilità)

**N.TAV:** EG.06  
**TITOLO:** ELABORATI GENERALI  
INQUADRAMENTO URBANISTICO SU P.R.G.  
04 di 4  
**SCALA:** 1:2.000  
**DATA:** 07/2022

REV.	DATA:	DESCRIZIONE:	REDATTO:	VERIFICATO:	APPROVATO:
A	Luglio 2022	EMISSIONE	Ing. N. Pagani	Ing. G. Bernardi	Ing. L. Farina