COMUNE DI FANO

(Provincia di Pesaro e Urbino)

PROGETTO PER LA RISTRUTTURAZIONE DELL' HOTEL REGINA DA DESTINARE A STRUTTURA SANITARIA POLIFUNZIONALE CON UN CENTRO CONGRESSI

Loc. Carignano Terme - via Bevano n°48/A

ai sensi dell' Art. 5 D.P.R. n° 447/98

Richiedente :

" ASCLEPIO s.r.l."

Associazione Conte di Montevecchio Onlus

Unico socio

Tavola : **9**

Oggetto :

STATO DI PROGETTO

Pianta piano primo, secondo, copertura

La Progettista :

Arch. Maria Elena PIERINI

Corso Matteotti, 119

61032, Fano (PU)

Il Collaboratore :

Geom. Luciano PIERINI

Corso Matteotti, 119

61032, Fano (PU)

Data :

Scala : 1:100

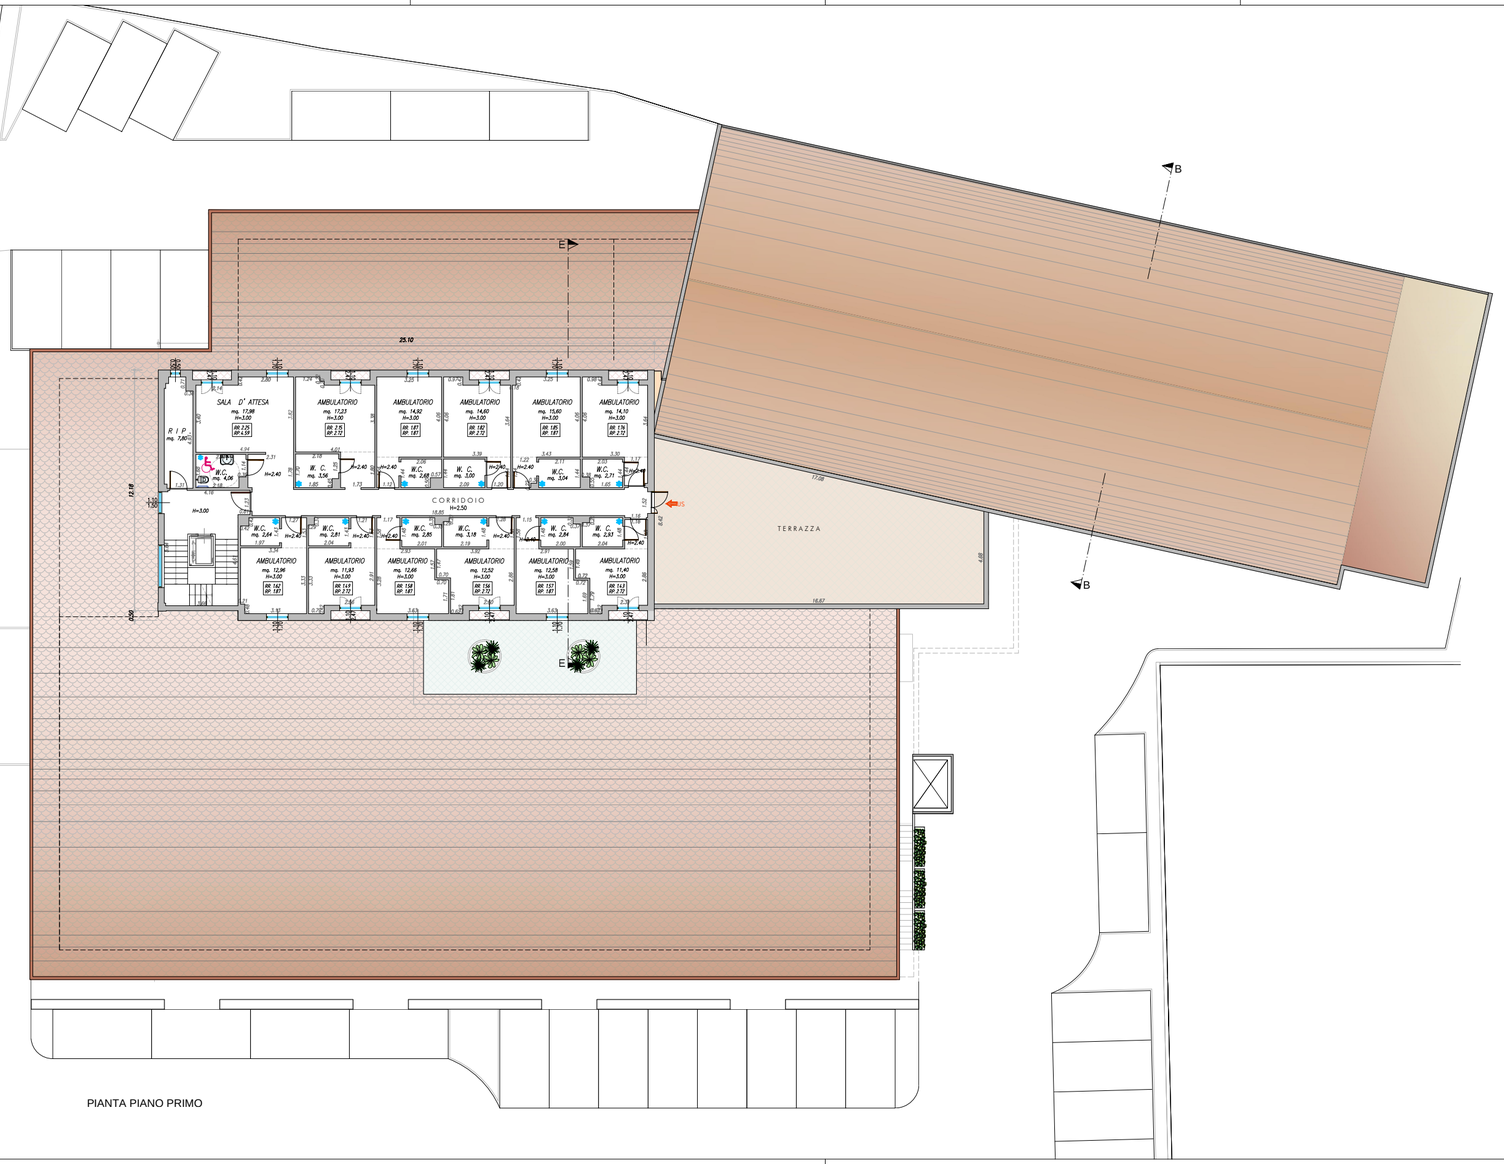

PIANTA PIANO PRIMO

Aspiratore automatico

PIANO SECONDO

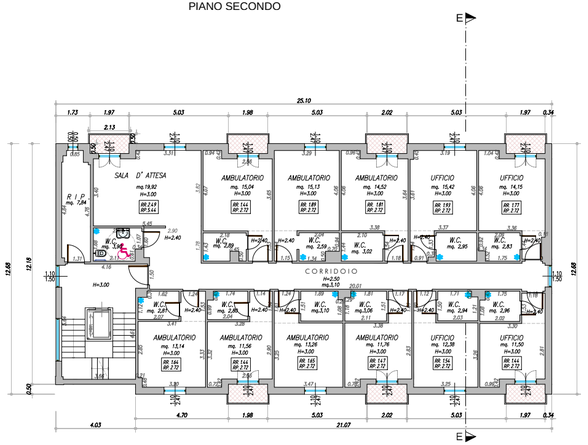

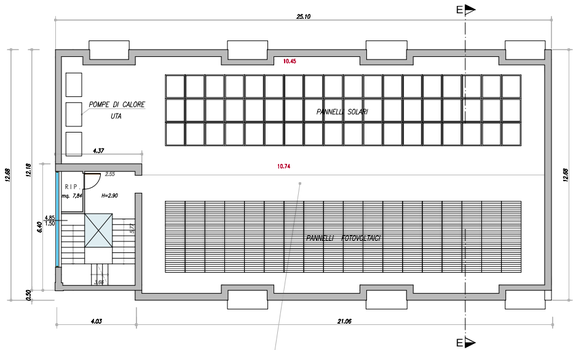

PIANTA COPERTURA

LE MACCHINE ED I PANNELLI SONO INTEGRATI NELLA COPERTURA IN QUANTO SCHERMATI DAL PARAPETTO DEL TERRAZZO