


INQUADRAMENTO GENERALE
SCALA 1:8000

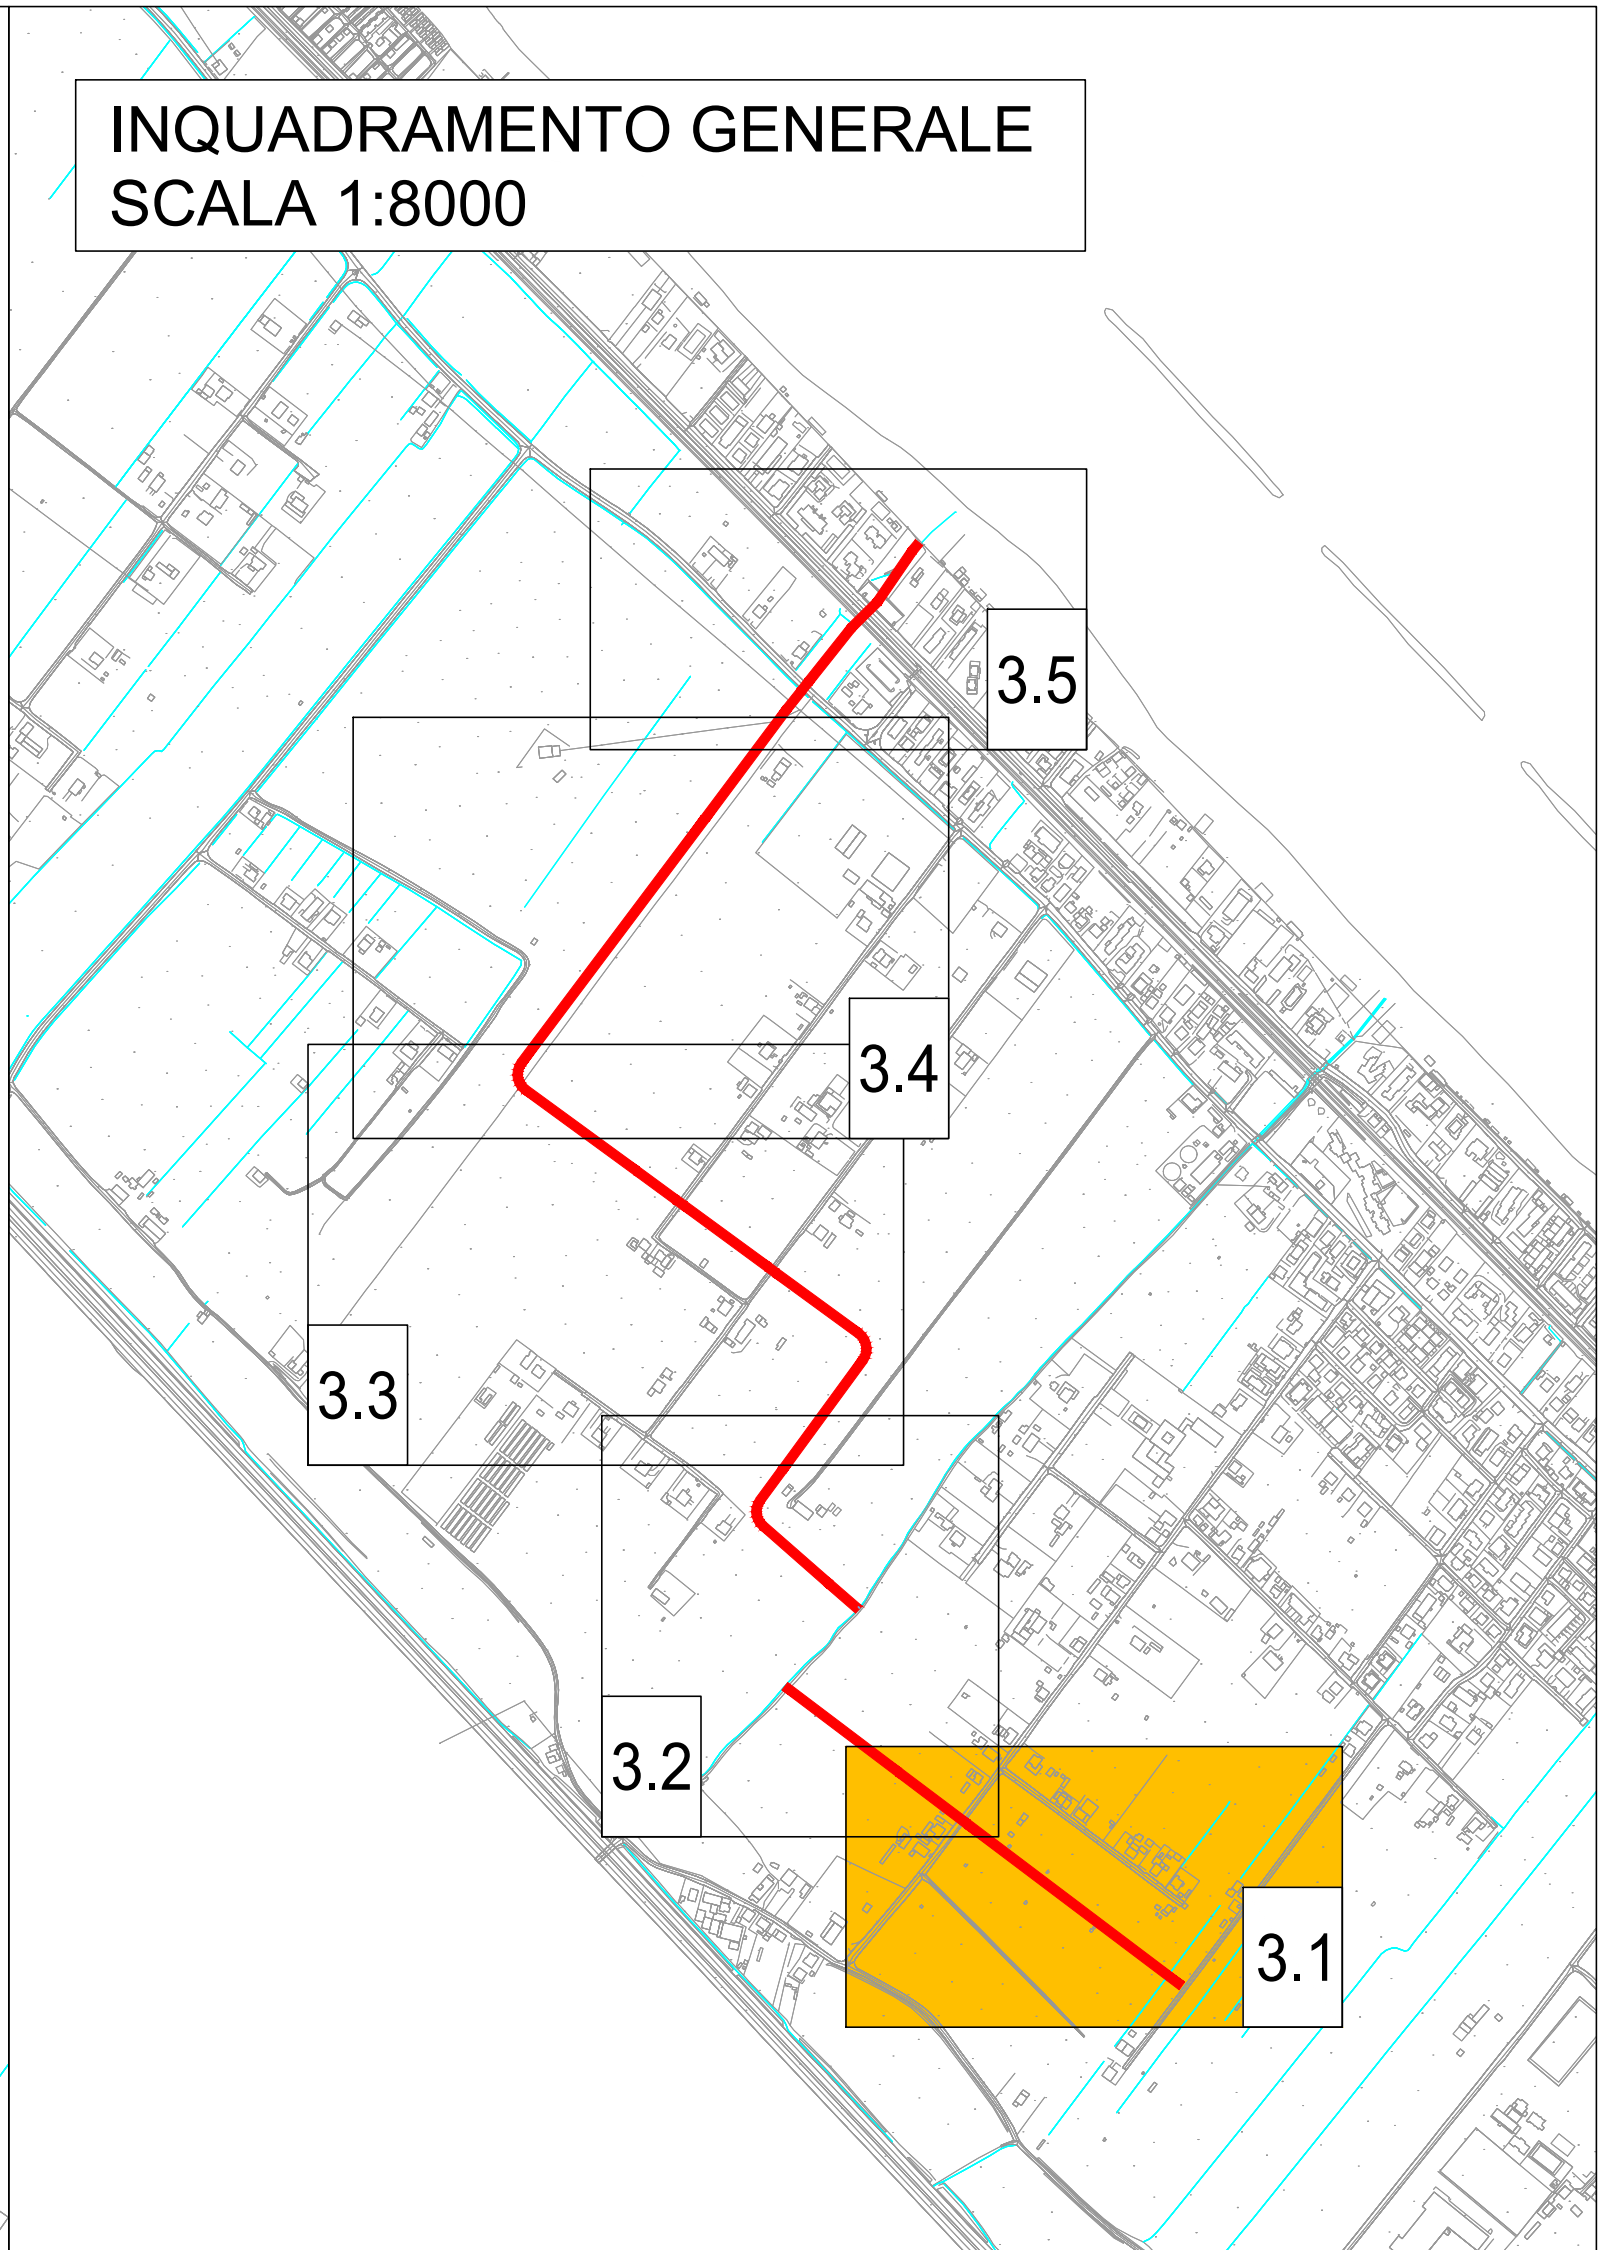

Finanziato
dall'Unione europea
NextGenerationEU

Presidenza del Consiglio dei Ministri
IL COMMISSARIO STRAORDINARIO ALLA RICOSTRUZIONE
NEL TERRITORIO DELLE REGIONI DELLA ROMAGNA, TOSCANA E MARCHE



COMUNE DI FANO

PRESIDENZA DEL CONSIGLIO DEI MINISTRI
COMMISSARIO STRAORDINARIO ALLA RICOSTRUZIONE NEL TERRITORIO DELLE REGIONI
EMILIA-ROMAGNA, TOSCANA E MARCHE - ORDINANZA N.35/2024

PIANO NAZIONALE DI RIPRESA E RESILIENZA
MISURE PER LA RIDUZIONE DEL RISCHIO DI ALLUVIONE E PER LA RIDUZIONE DEL RISCHIO
IDROGEOLOGICA - M2C4 INVESTIMENTO 2.1A

MA-UBIS-000017 - SDOPPIAMENTO DELLA RETE FOGNARIA MEDIANTE LA REALIZZAZIONE DI UN
IMPIANTO DI FOGNATURE ACQUE METEORICHE DEDICATO CHE RISOLVA ANCHE IL PROBLEMA
DELL'ATTRAVERSAMENTO DELLA SEDE FERROVIARIA E DELLA STRADA NAZIONALE ADRIATICA SUD
E REALIZZAZIONE DI UN CANALE DI GRONDA PER INTERCETTARE LE ACQUE DA MONTE - LOCALITÀ
PONTESASSO

CUI L00127440410202200040 - CUP E32E22000560006

FASE PROGETTUALE
PROGETTO DI FATTIBILITA' TECNICO - ECONOMICA

OGGETTO
PLANIMETRIA DI PROGETTO

ELABORATO
G3.1

PROGETTISTA:
**IDA IDRAULICA
AMBIENTE**
Società di Ingegneria
SOCIETÀ DI INGEGNERIA - VIA B. BEDOSSI 21 - 61122 PESARO
TEL. E FAX: +39 0721 453542 - E-mail: ingegneria@idraulicaeambiente.it



COMMITTENTE:
COMUNE DI FANO
Via San Francesco d'Assisi, 76 - 31032, FANO
Responsabile Unico del Progetto (RUP):
Arch. Adriano Giangolini

Ing. Giacomo Furlani

DATA:
MAGGIO 2025

SCALA:
1:500

| REV. | DATA | OGGETTO | RED. | CONT. | APP. |
|------|------------|-----------|------|-------|------|
| 00 | 08/05/2025 | Emissione | AO | EP | GF |
| 01 | 30/05/2025 | Revisione | AO | EP | GF |
| 02 | 20/06/2025 | Revisione | AO | EP | GF |