

LEGENDA

- TERRENO STATO DI FATTO
- SPONDA DESTRA RIO CRINACCIO
- SPONDA SINISTRA RIO CRINACCIO
- TRACCIATO DI PROGETTO CANALE DI GRONDA - TRATTO A CIELO APERTO
- TRACCIATO DI PROGETTO CANALE DI GRONDA - TRATTO TOMBINATO IN CLS
- TRACCIATO DI PROGETTO CANALE DI GRONDA - TRATTO A CIELO APERTO IN CLS
- NUMERAZIONE TRATTI
- NUMERAZIONE SEZIONI
- LIVELLO ACQUA TR50
- LIVELLO ACQUA TR200







LE DIMENSIONI DEI CONDOTTI, DEI MANUFATTI, LE QUOTE E LE MISURE ANDRANNO VERIFICATE NELLE SUCCESSIVE FASI DELLA PROGETTAZIONE

LUNGO IL TRATTO TOMBINATO IN CLS SONO PREVISTI TORRINI DI ISPEZIONE E MANUTENZIONE OGNI 30-40m

I MANUFATTI IN CALCESTRUZZO SARANNO GETTATI IN OPERA, FATTA ECCEZIONE PER I MANUFATTI DI ATTRAVERSAMENTO DELLA S.S. N.16 ADRIATICA

PER L'INDIVIDUAZIONE DELLE OPERE DI PRIMA E SECONDA ATTUAZIONE SI VEDANO GLI ELABORATI G2.1 E G2.2

SCALA LUNGHEZZE 1 : 500  
SCALA ALTEZZE 1 :500



**PRESIDENZA DEL CONSIGLIO DEI MINISTRI**  
COMMISSARIO STRAORDINARIO ALLA RICOSTRUZIONE NEL TERRITORIO DELLE REGIONI EMILIA-ROMAGNA, TOSCANA E MARCHE - ORDINANZA N.35/2024

**PIANO NAZIONALE DI RIPRESA E RESILIENZA**  
MISURE PER LA RIDUZIONE DEL RISCHIO DI ALLUVIONE E PER LA RIDUZIONE DEL RISCHIO IDROGEOLOGICA - M2C4 INVESTIMENTO 2.1A

**MAUBIS-000017** - SDOPPIAMENTO DELLA RETE FOGNARIA MEDIANTE LA REALIZZAZIONE DI UN IMPIANTO DI FOGNATURE ACQUE METEORICHE DEDICATO CHE RISOLVA ANCHE IL PROBLEMA DELL'ATTRAVERSAMENTO DELLA SEDE FERROVIARIA E DELLA STRADA NAZIONALE ADRIATICA SUD E REALIZZAZIONE DI UN CANALE DI GRONDA PER INTERCETTARE LE ACQUE DA MONTE - LOCALITÀ FONTESASSO

CUI L00127440410202200040 - CUP E32E2200060006

**FASE PROGETTUALE**  
**PROGETTO DI FATTIBILITA' TECNICO - ECONOMICA**

**OGGETTO**  
**PROFILO LONGITUDINALE DI PROGETTO**

**ELABORATO**  
**G4.1**

**PROGETTISTA:**  
**IRRAULICA AMBIENTE**  
Società di Ingegneria  
SOCIETÀ DI INGEGNERIA, VIA S. BEDEUTTI 21, 61122 PESARO  
TEL. E FAX +39 0721 435342 - E-mail ingegneria@irraulicambiente.it

**COMMITTENTE:**  
COMUNE DI FANO  
Via San Francesco d'Assisi, 76 - 31032, FANO  
Responsabile Unico del Progetto (RUP):  
Arch. Adriano Gianglini

|                      |            |           |                 |       |      |
|----------------------|------------|-----------|-----------------|-------|------|
| DATA:<br>MAGGIO 2025 |            |           | SCALA:<br>1:500 |       |      |
| REV.                 | DATA       | OGGETTO   | RED.            | CONT. | APP. |
| 00                   | 28/04/2025 | Emissione | AO              | EP    | GF   |
| 01                   | 08/05/2025 | Revisione | AO              | EP    | GF   |
| 02                   | 30/05/2025 | Revisione | AO              | EP    | GF   |
| 03                   | 20/06/2025 | Revisione | AO              | EP    | GF   |