

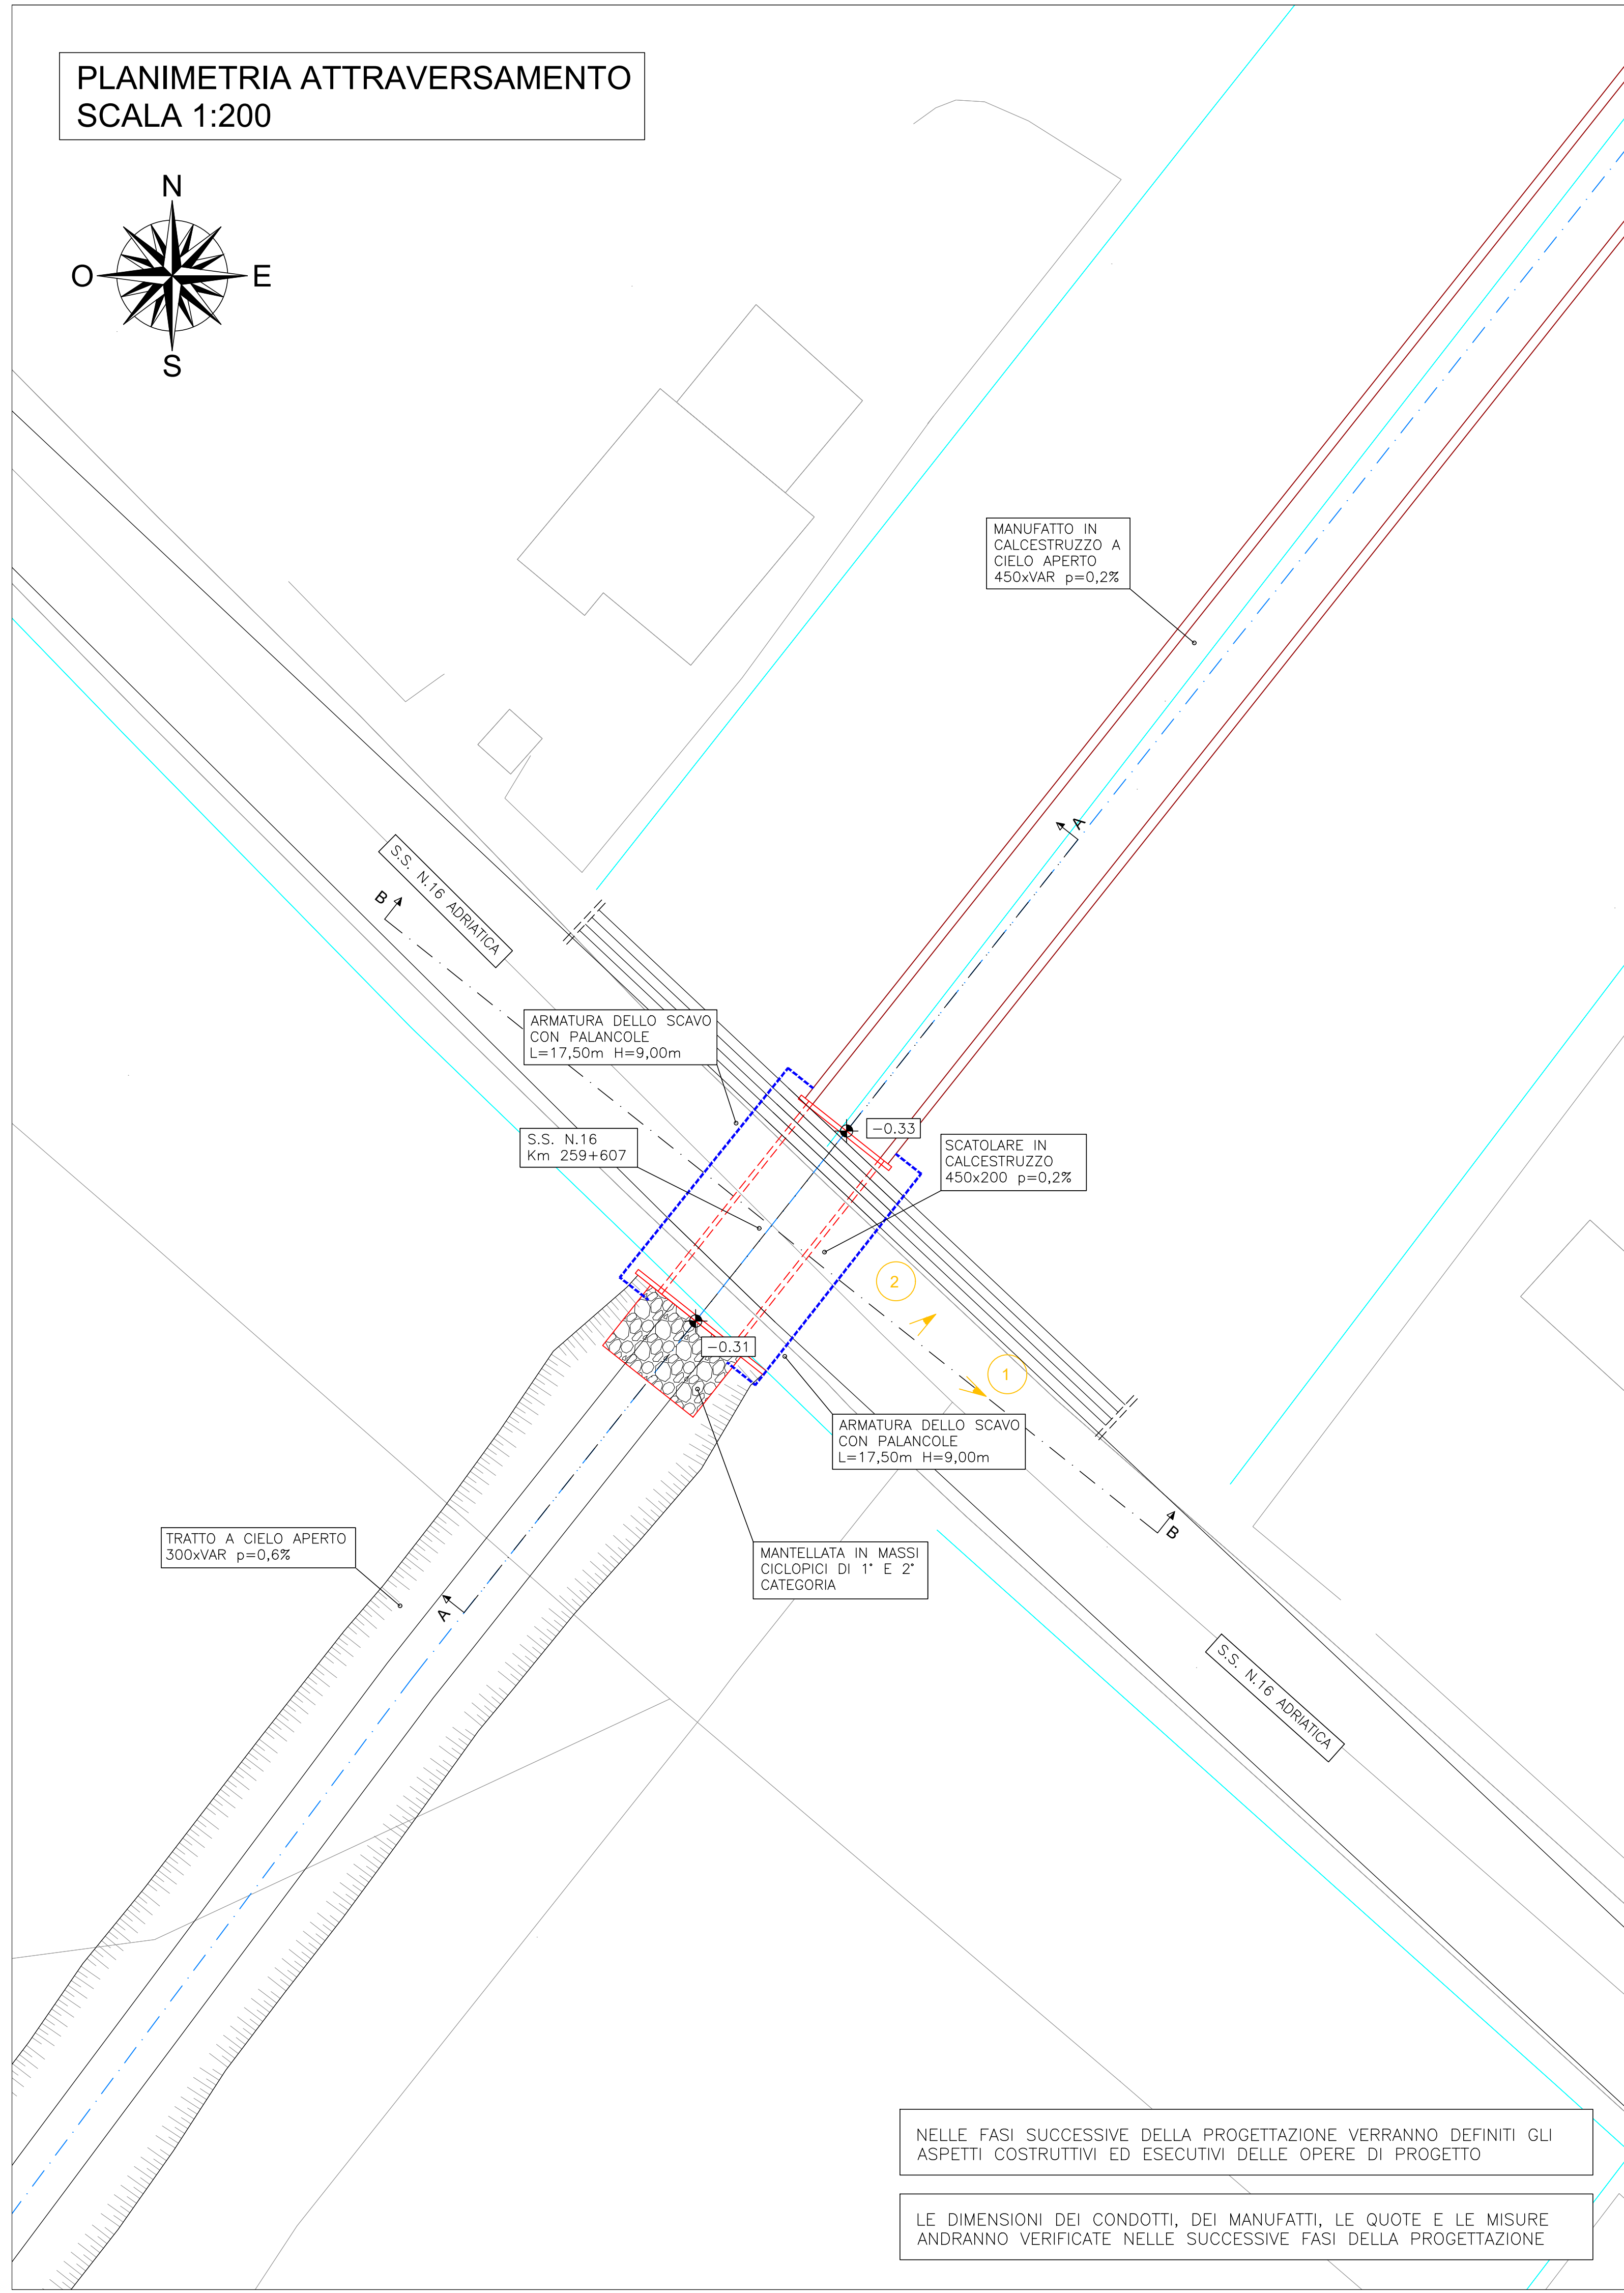



PLANIMETRIA ATTRAVERSAMENTO
SCALA 1:200

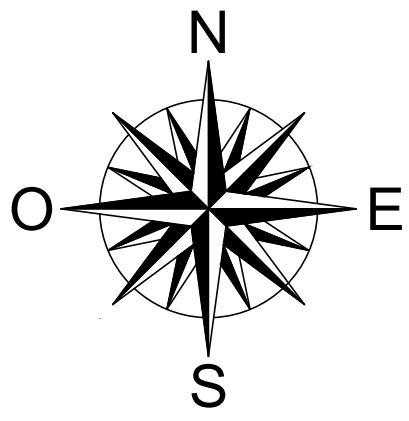

COROGRAFIA
SCALA 1:10000

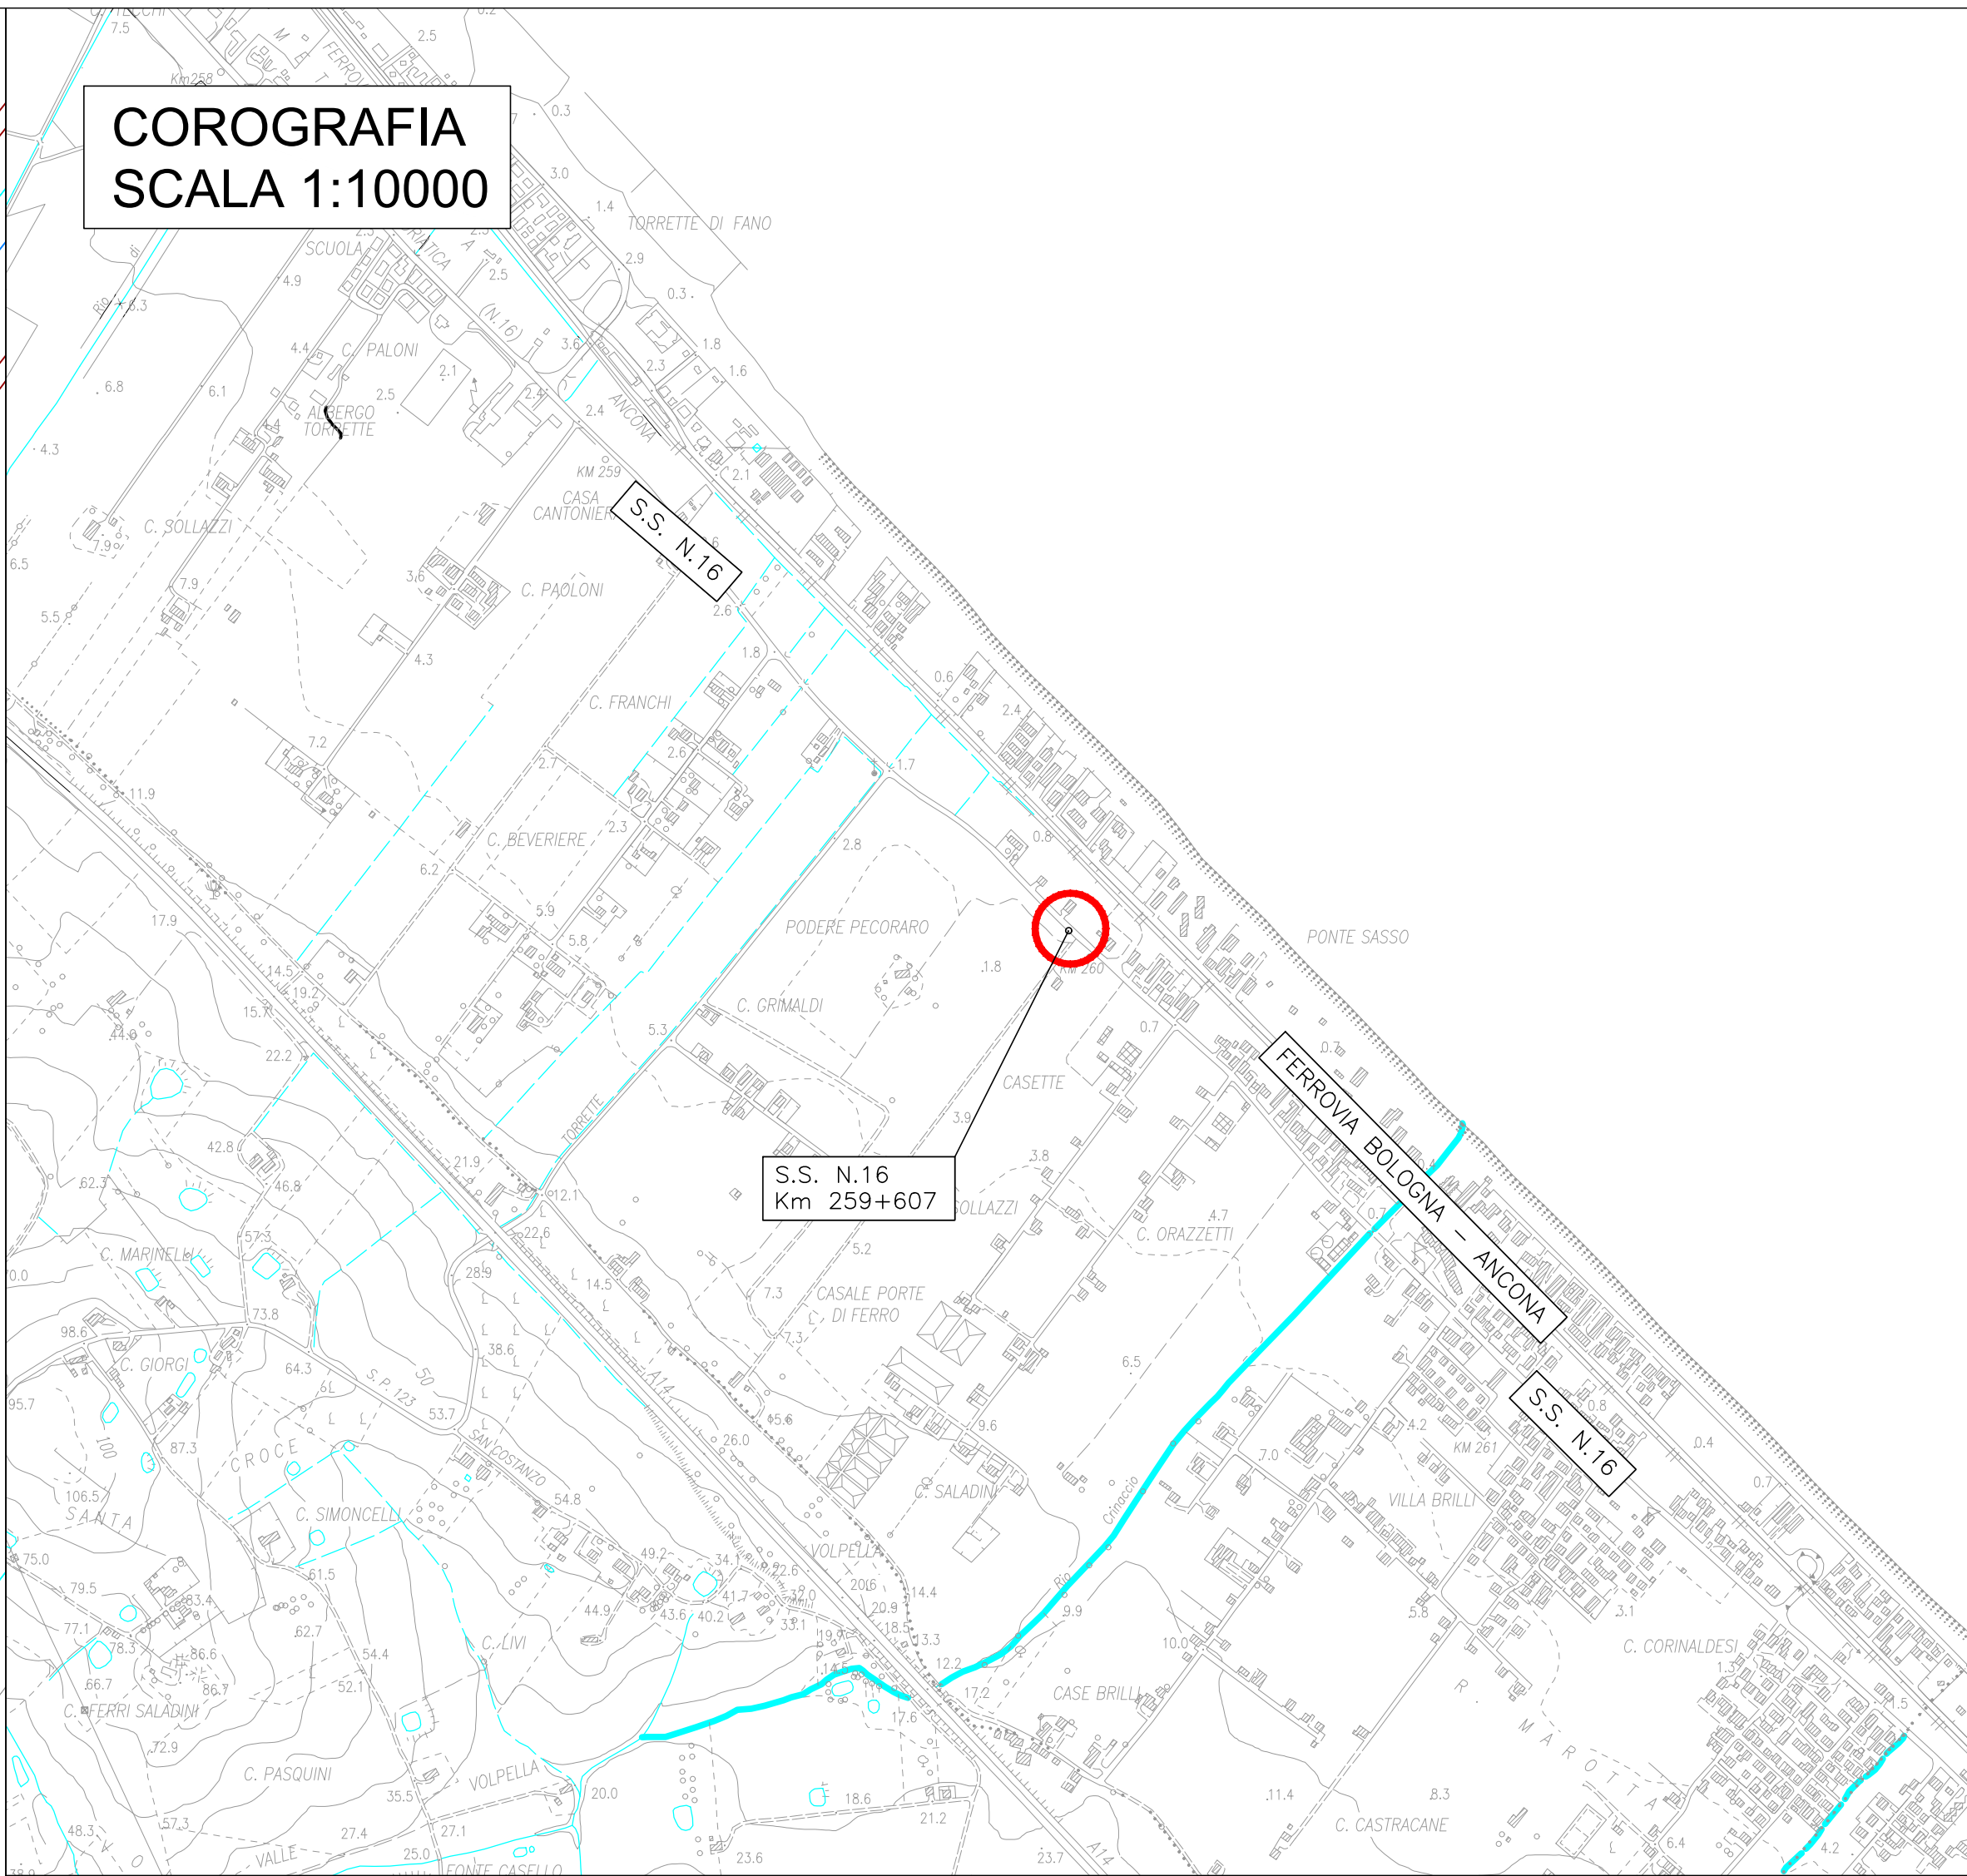

INQUADRAMENTO CATASTALE
SCALA 1:2000

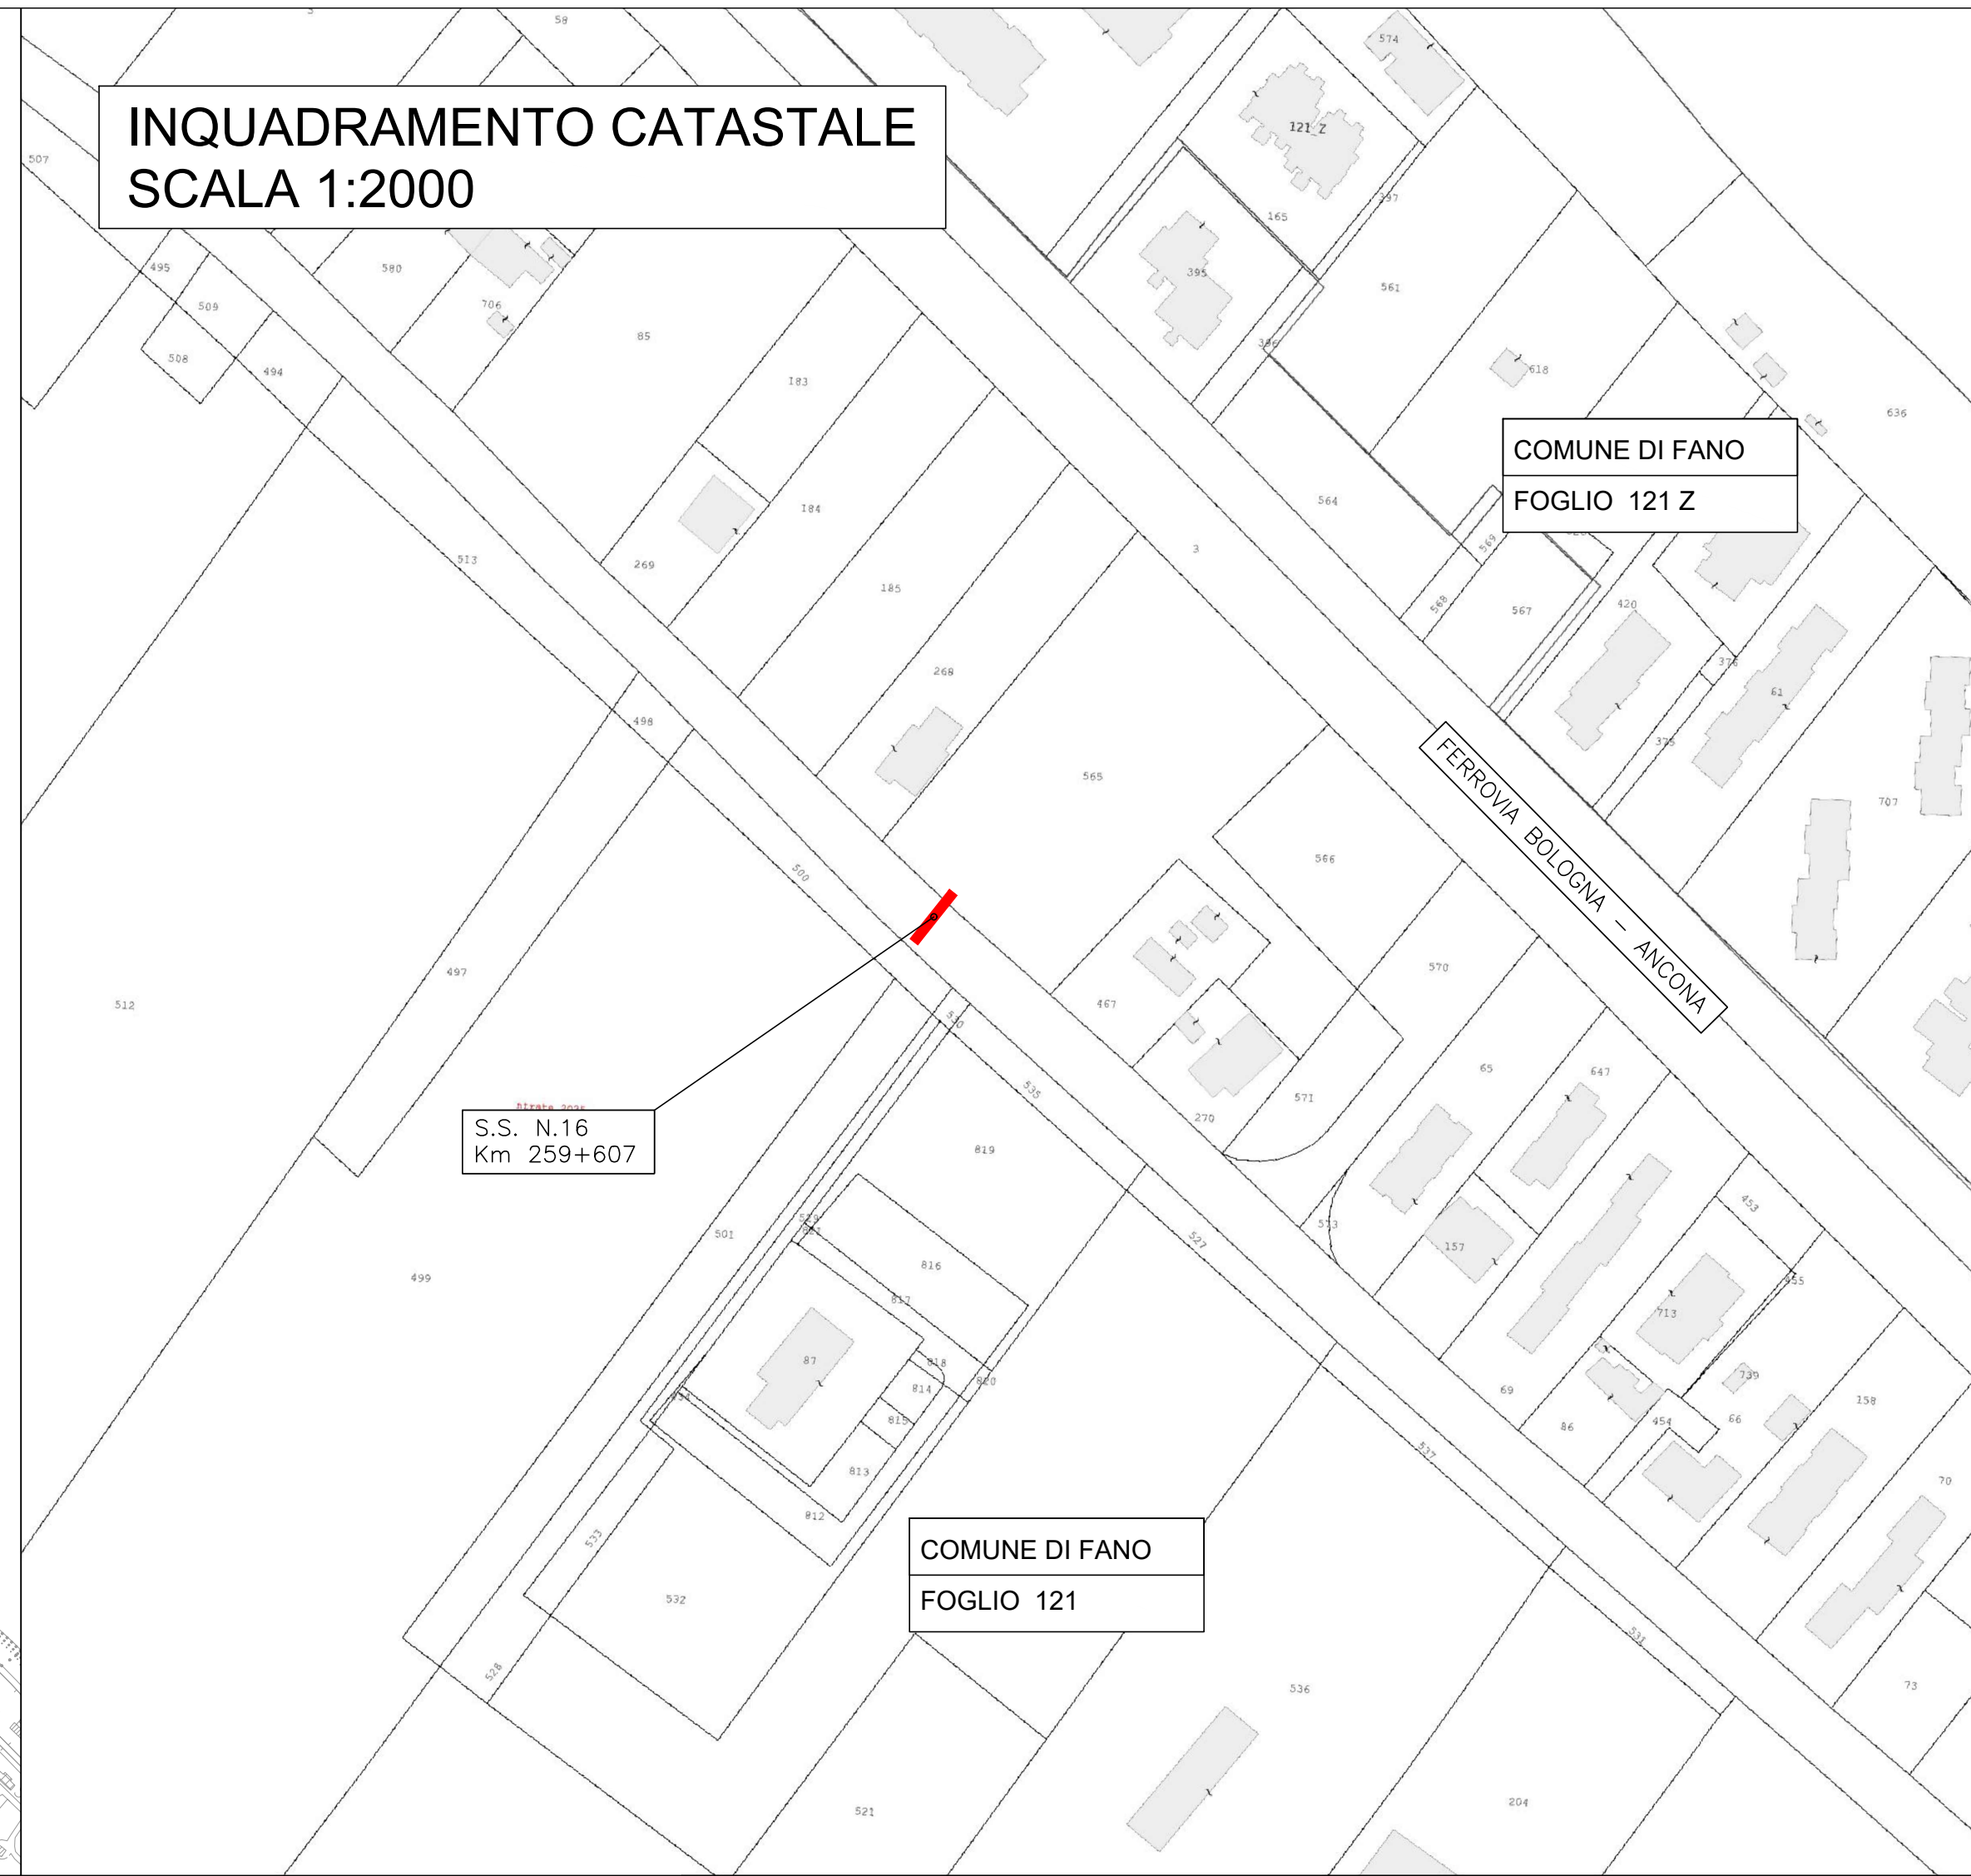


FOTOGRAFIA N°1




FOTOGRAFIA N°2

SEZIONE A-A
SCALA 1:100

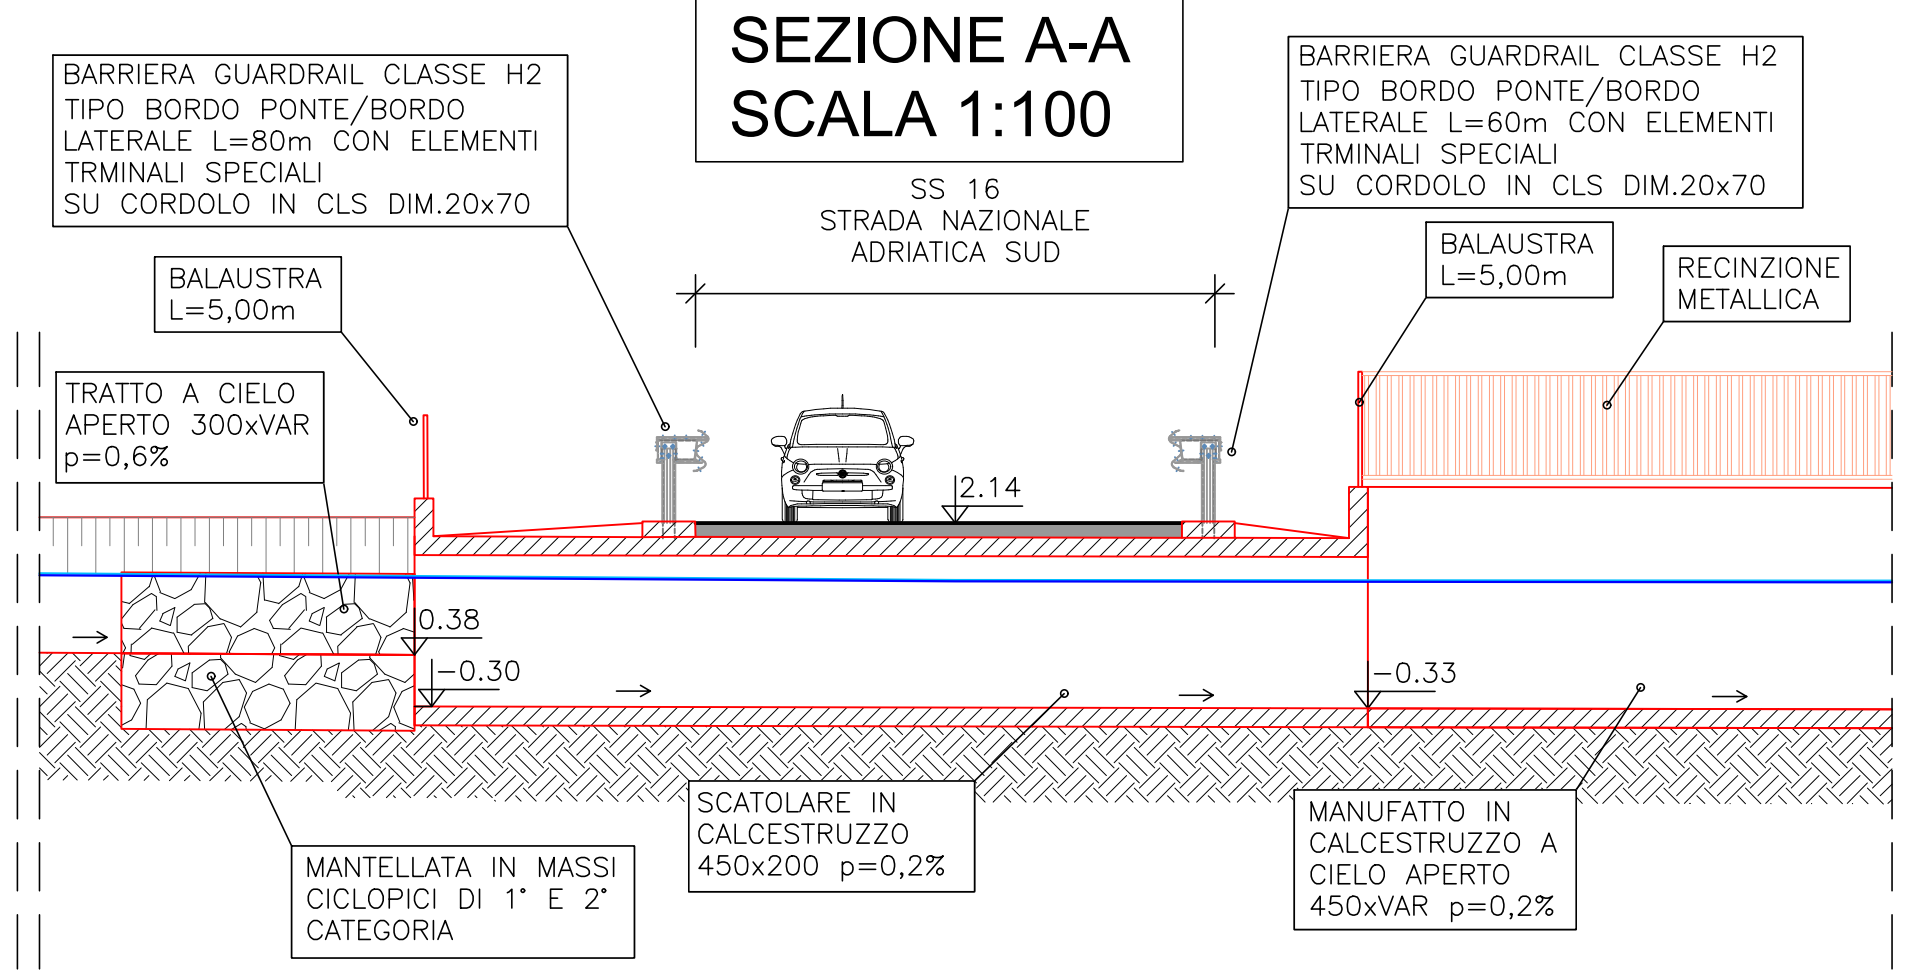

SEZIONE B-B
SCALA 1:100

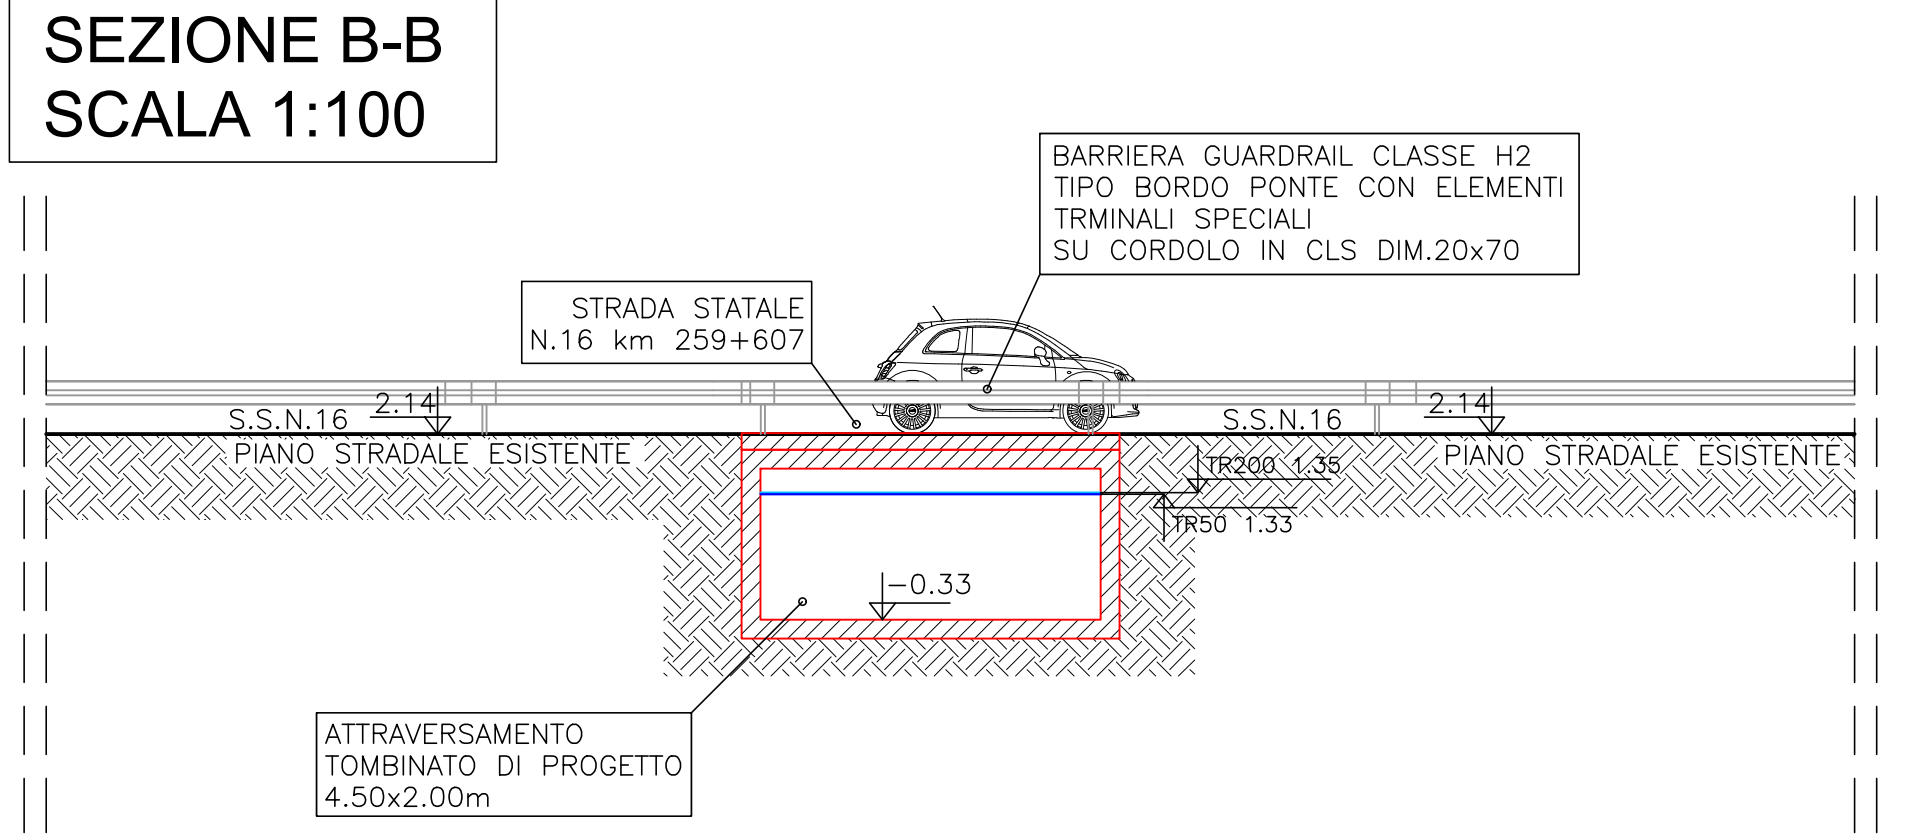

Finanziato dall'Unione europea
NextGenerationEU

Presidenza del Consiglio dei Ministri
IL COMMISSARIO STRAORDINARIO ALLA RICOSTRUZIONE
NEL TERRITORIO DELLE REGIONI EMILIA-ROMAGNA, TOSCANA E MARCHE

COMUNE DI FANO

PRESIDENZA DEL CONSIGLIO DEI MINISTRI
COMMISSARIO STRAORDINARIO ALLA RICOSTRUZIONE NEL TERRITORIO DELLE REGIONI EMILIA-ROMAGNA, TOSCANA E MARCHE - ORDINANZA N.35/2024

PIANO NAZIONALE DI RIPRESA E RESILIENZA
MISURE PER LA RIDUZIONE DEL RISCHIO DI ALLUVIONE E PER LA RIDUZIONE DEL RISCHIO IDROGEOLOGICA - M204 INVESTIMENTO 2.1A

MA-UBIS-000017 - SDOPPIAMENTO DELLA RETE FOGNARIA MEDIANTE LA REALIZZAZIONE DI UN IMPIANTO DI FOGNATURE ACQUE METEORICHE DEDICATO CHE RISOLVA ANCHE IL PROBLEMA DELL'ATTRAVERSAMENTO DELLA SEDE FERROVIARIA E DELLA STRADA NAZIONALE ADRIATICA SUD E REALIZZAZIONE DI UN CANALE DI GRONDA PER INTERCETTARE LE ACQUE DA MONTE - LOCALITÀ PONTESASSO

CUI L0012744041022200040 - CUP E32E22000560006

FASE PROGETTUALE

PROGETTO DI FATTIBILITA' TECNICO - ECONOMICA

OGGETTO
CANALE DI GRONDA DI VALLE -
ATTRAVERSAMENTO S.S. N.16 AL KM
259+607

ELABORATO
G5.4

PROGETTISTA:

SA IDRAULICA AMBIENTE
Società di Ingegneria
SOCIETÀ DI INGEGNERIA - VIA B. BEDOSTI, 21 - 61122 PESARO
TEL. E FAX. +39 0721 453542 - E-mail ingegneria@idraulicaeambiente.it

COMMITTENTE:

COMUNE DI FANO
Via San Francesco d'Assisi, 76 - 31032, FANO

Responsabile Unico del Progetto (RUP):
Arch. Adriano Giangolini

Ing. Giacomo Furlani

REV.	DATA	OGGETTO	RED.	CONT.	APP.
00	08/05/2025	Emissione	AO	EP	GF
01	30/05/2025	Revisione	AO	EP	GF
02	20/06/2025	Revisione	AO	EP	GF
03	26/06/2025	Revisione	AO	EP	GF

DATA: MAGGIO 2025

SCALA: VARIE

NELLE FASI SUCCESSIVE DELLA PROGETTAZIONE VERRANNO DEFINITI GLI ASPETTI COSTRUTTIVI ED ESECUTIVI DELLE OPERE DI PROGETTO

LE DIMENSIONI DEI CONDOTTI, DEI MANUFATTI, LE QUOTE E LE MISURE ANDRANNO VERIFICATE NELLE SUCCESSIVE FASI DELLA PROGETTAZIONE