




PIANTA SOLETTA INFERIORE

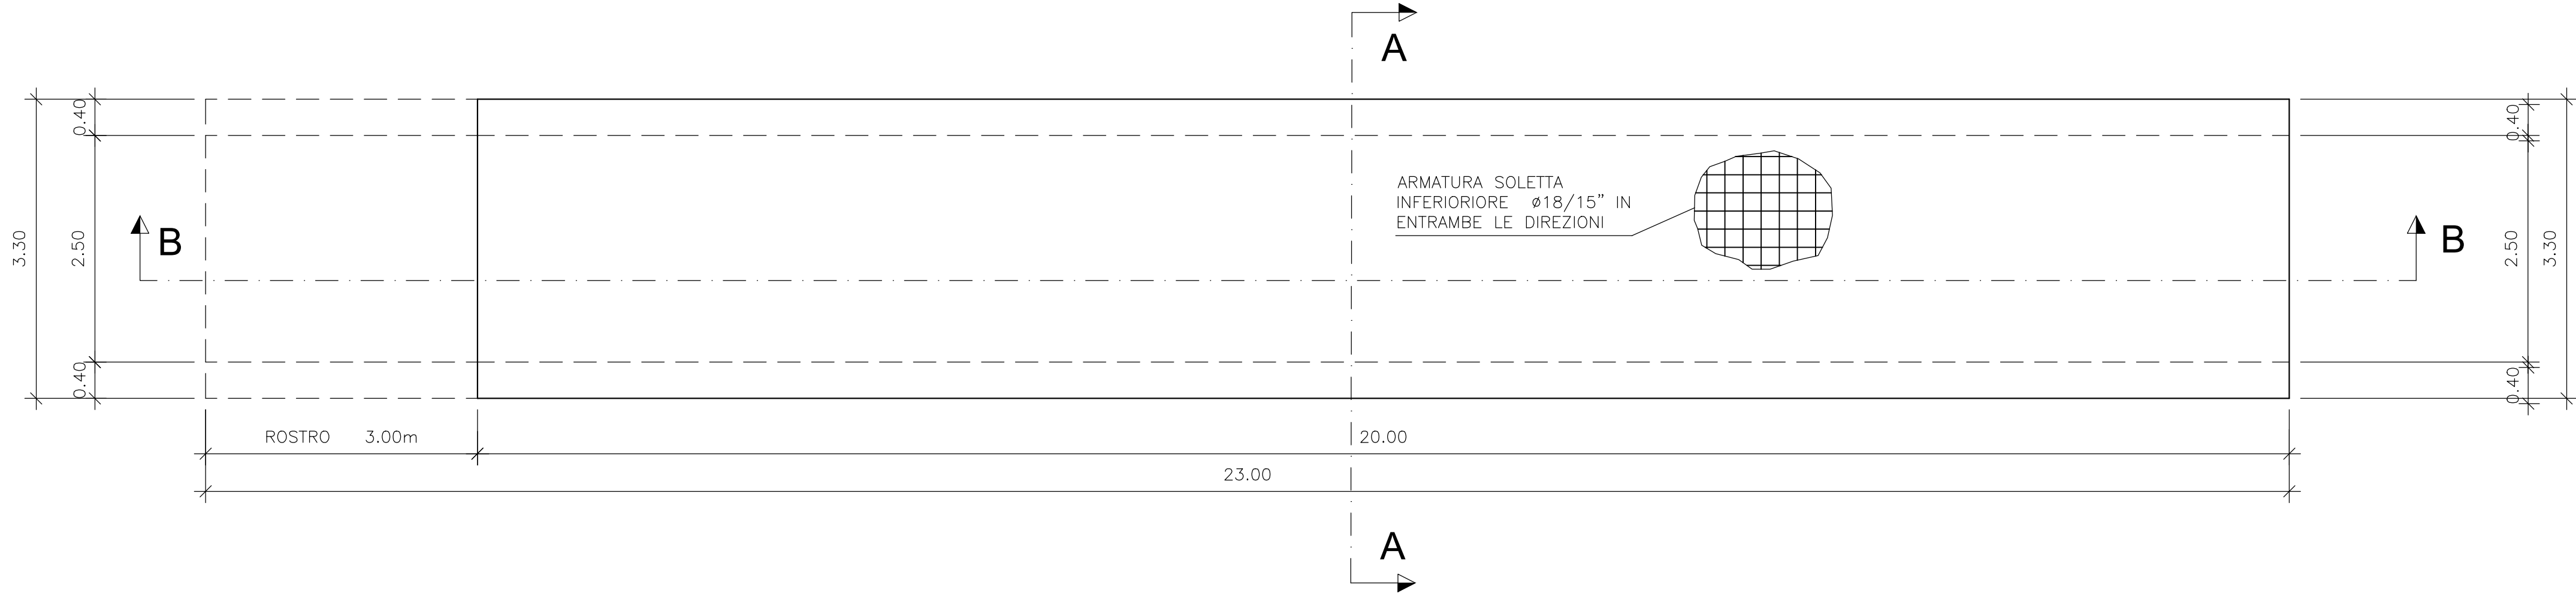


PIANTA SOLETTA SUPERIORE

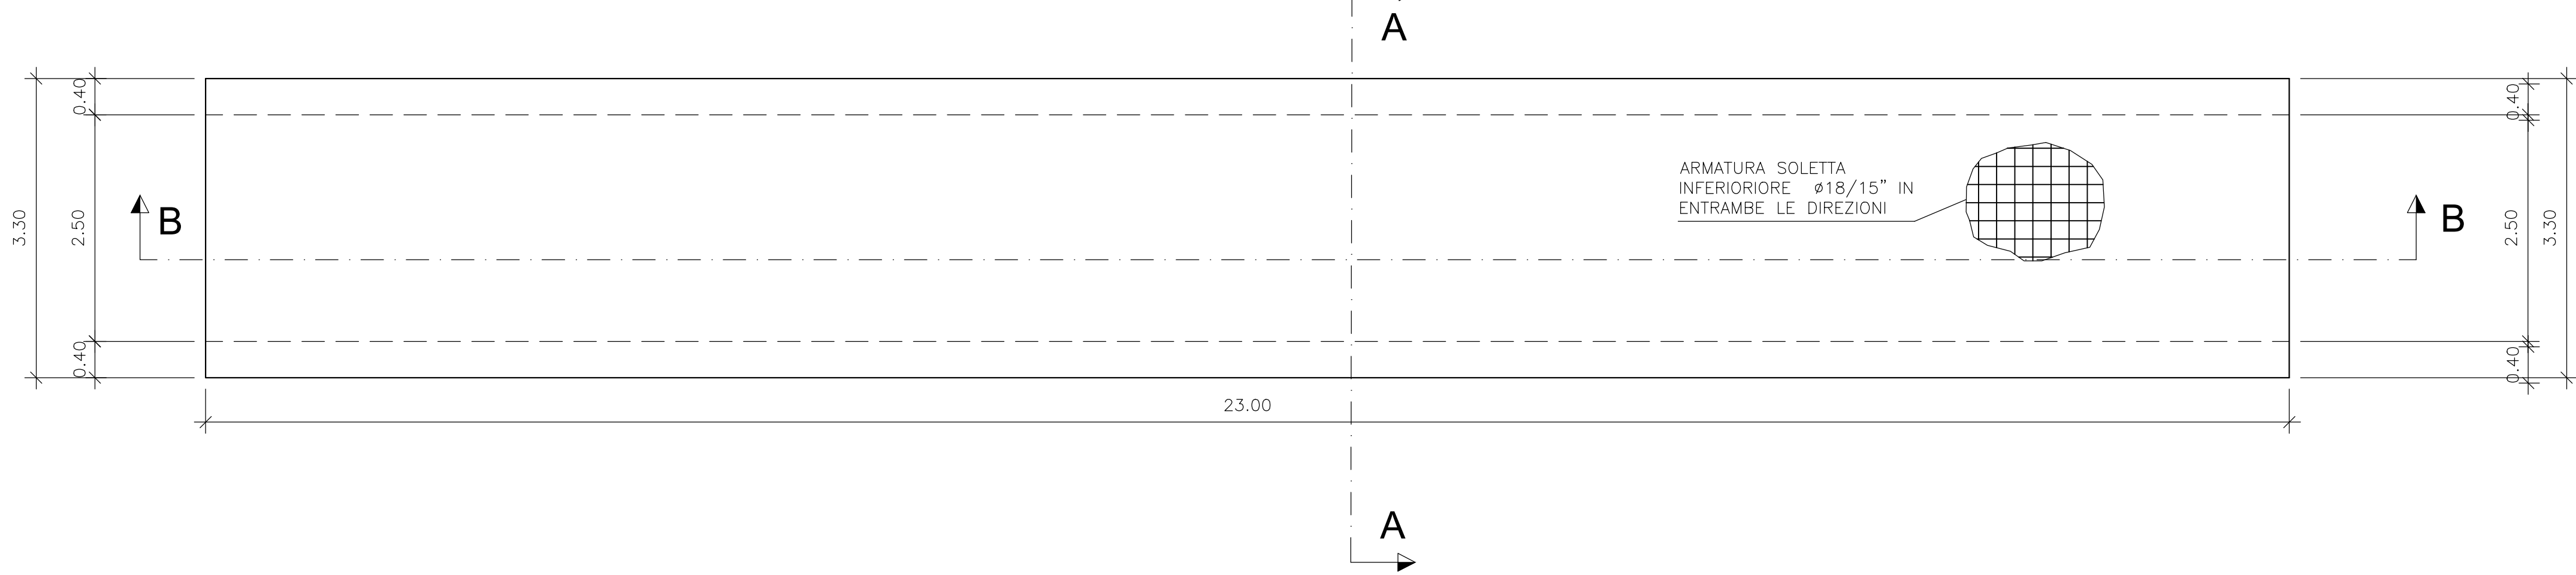


SEZIONE A-A

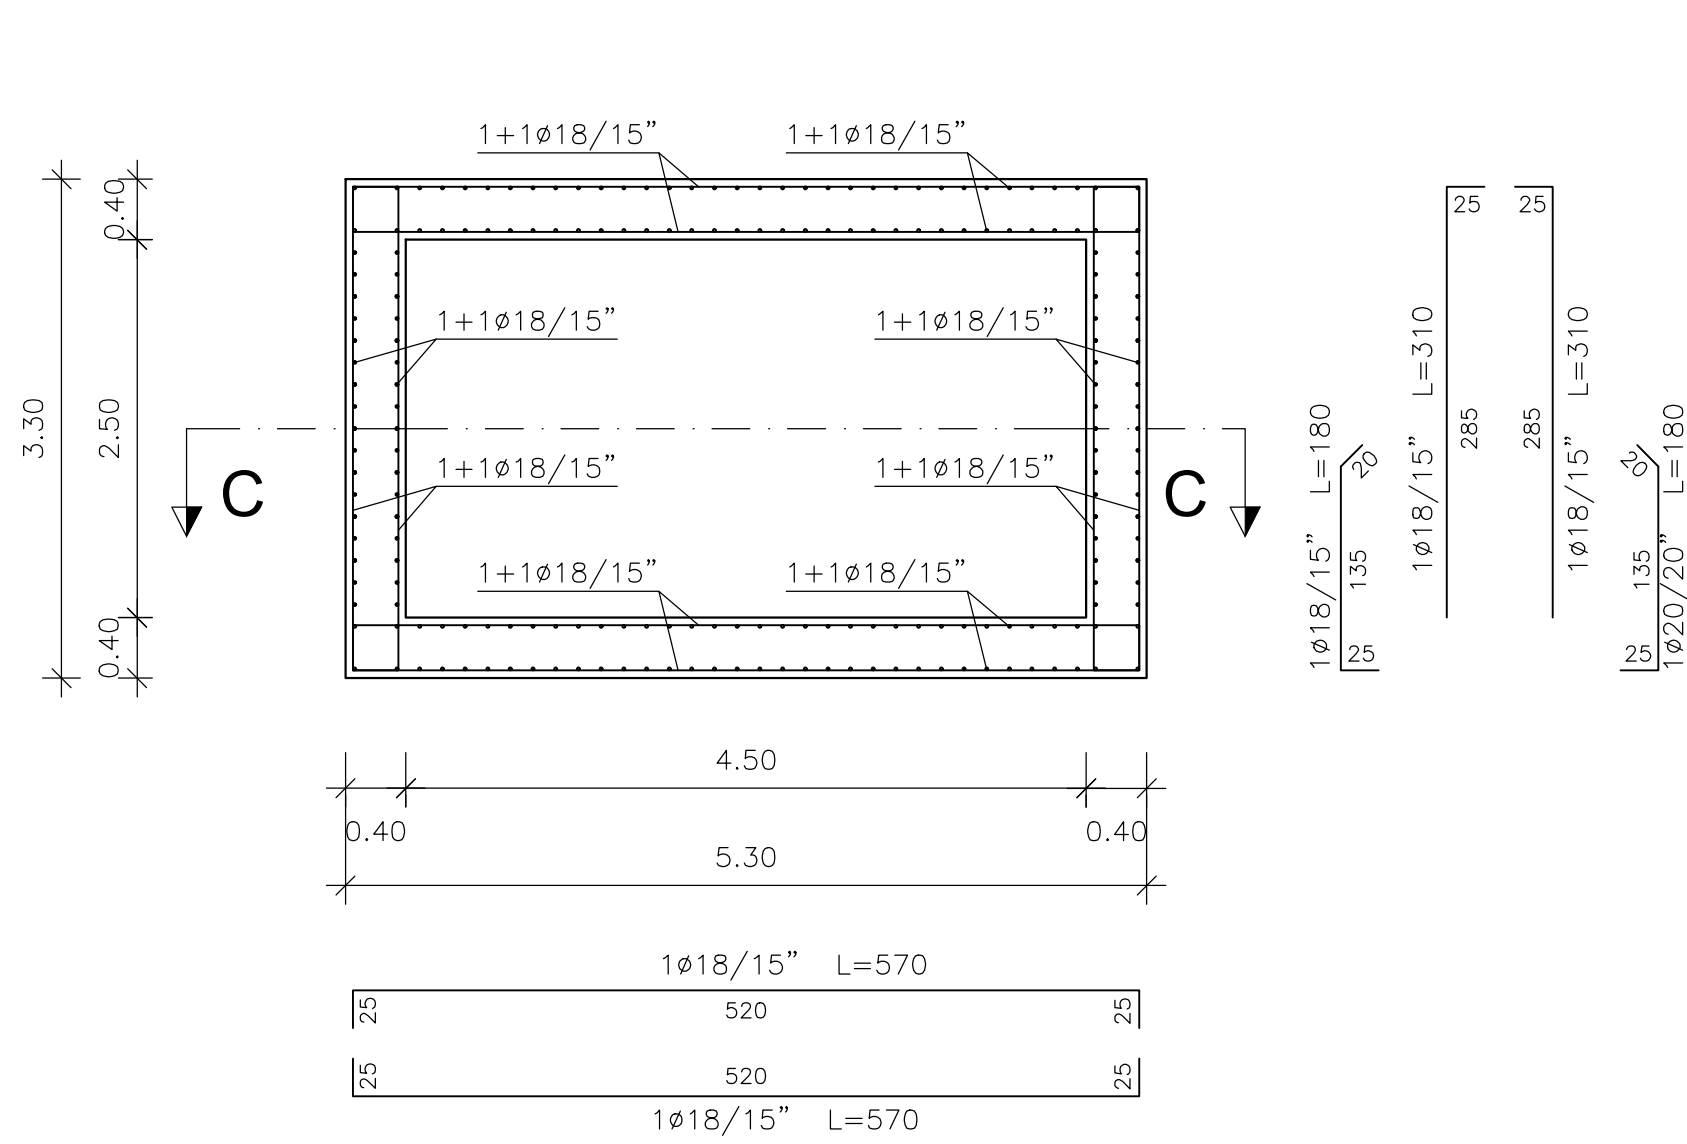

SEZIONE B-B

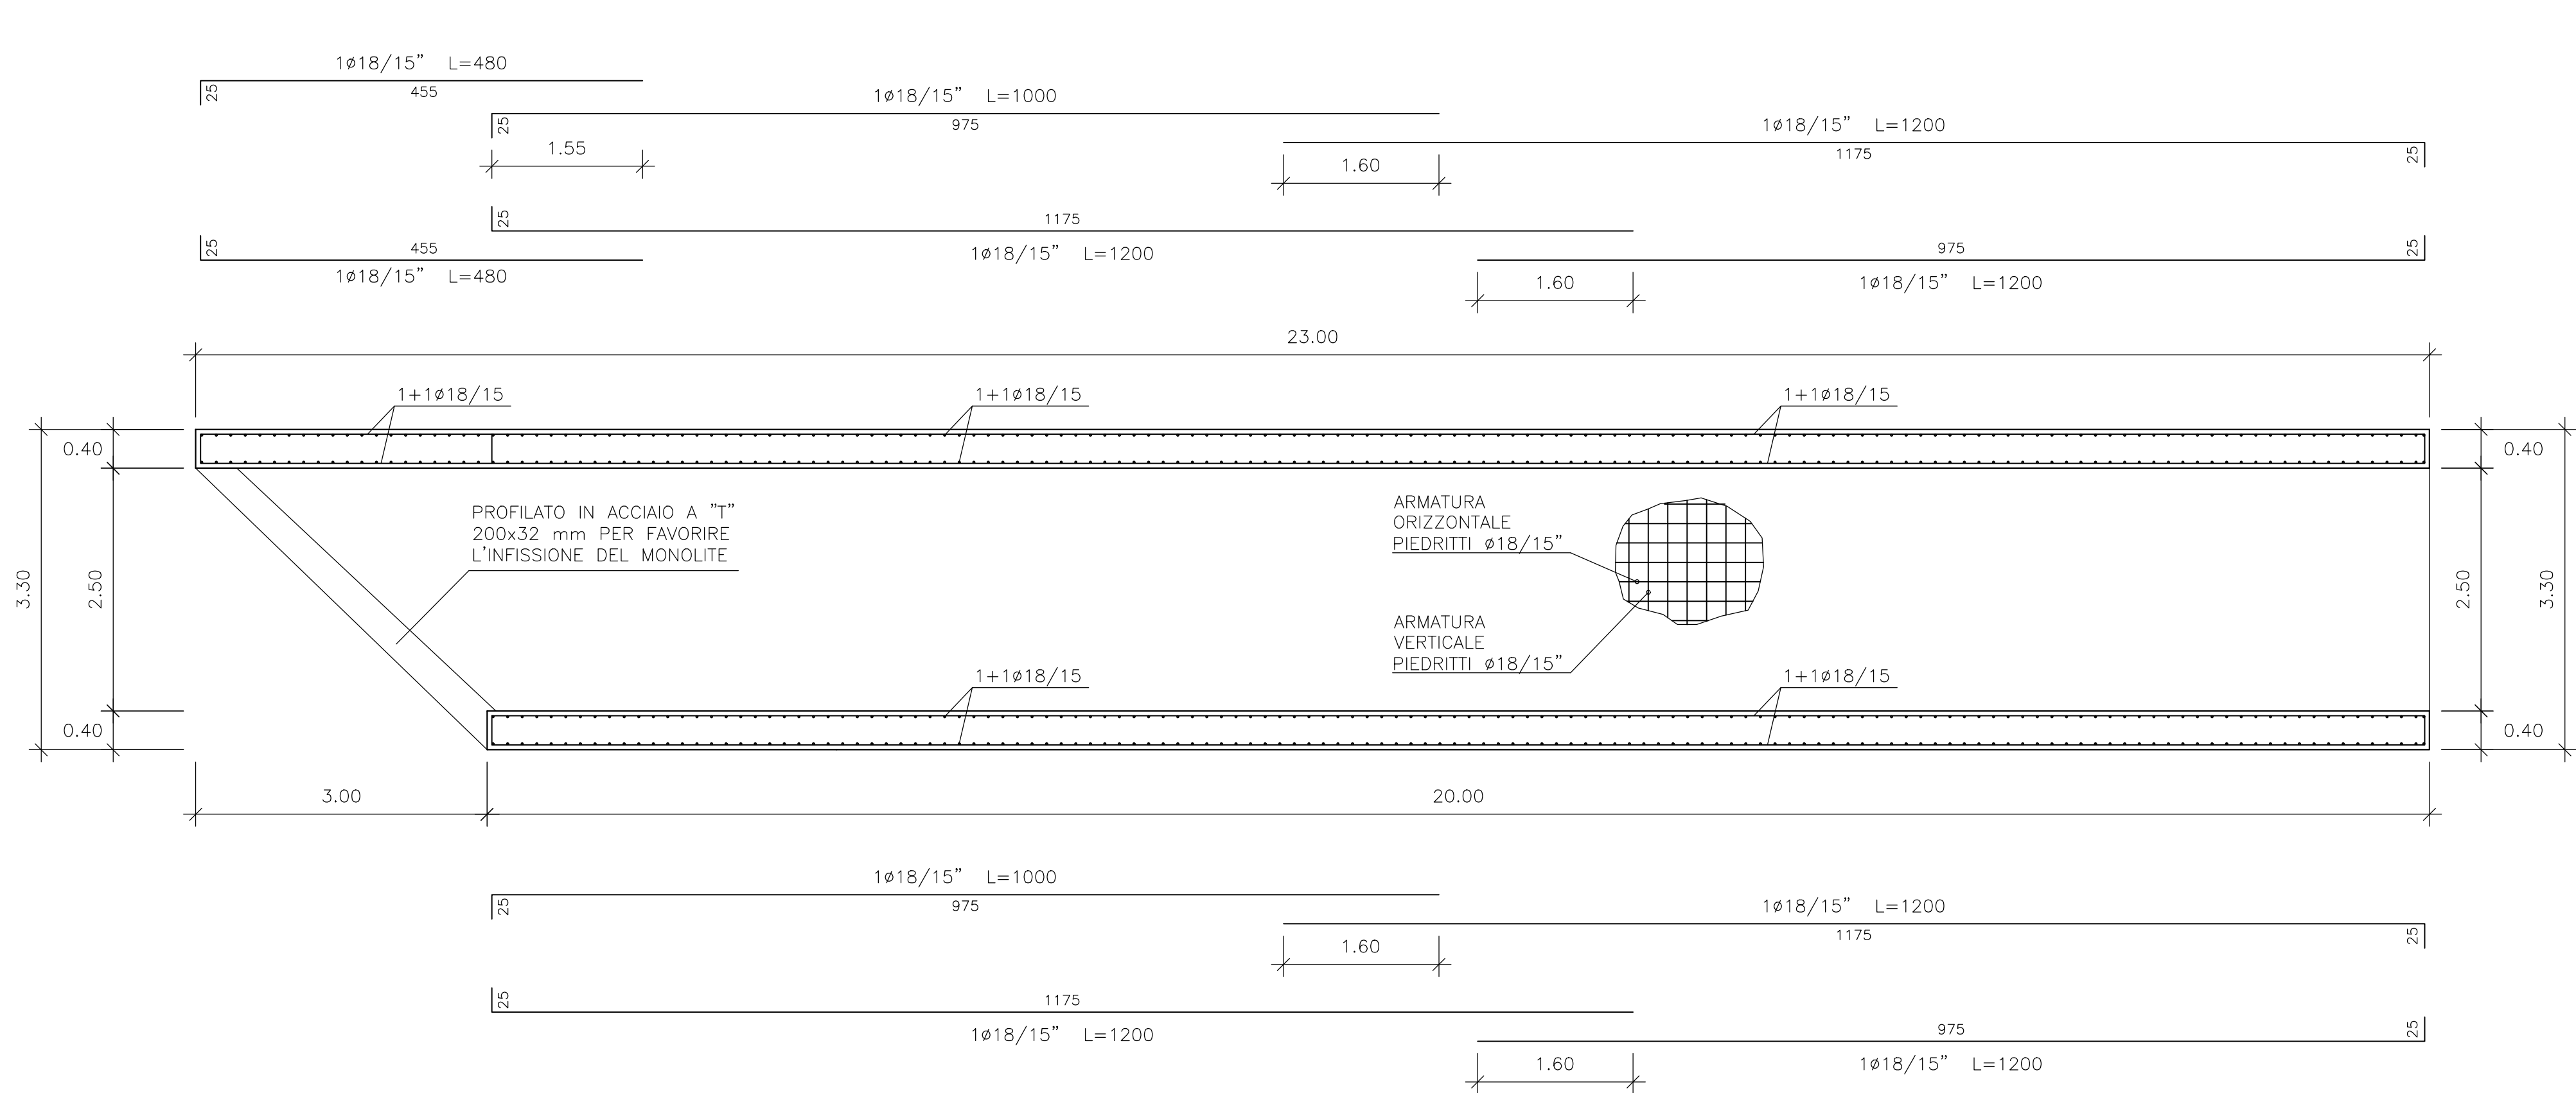

SEZIONE C-C

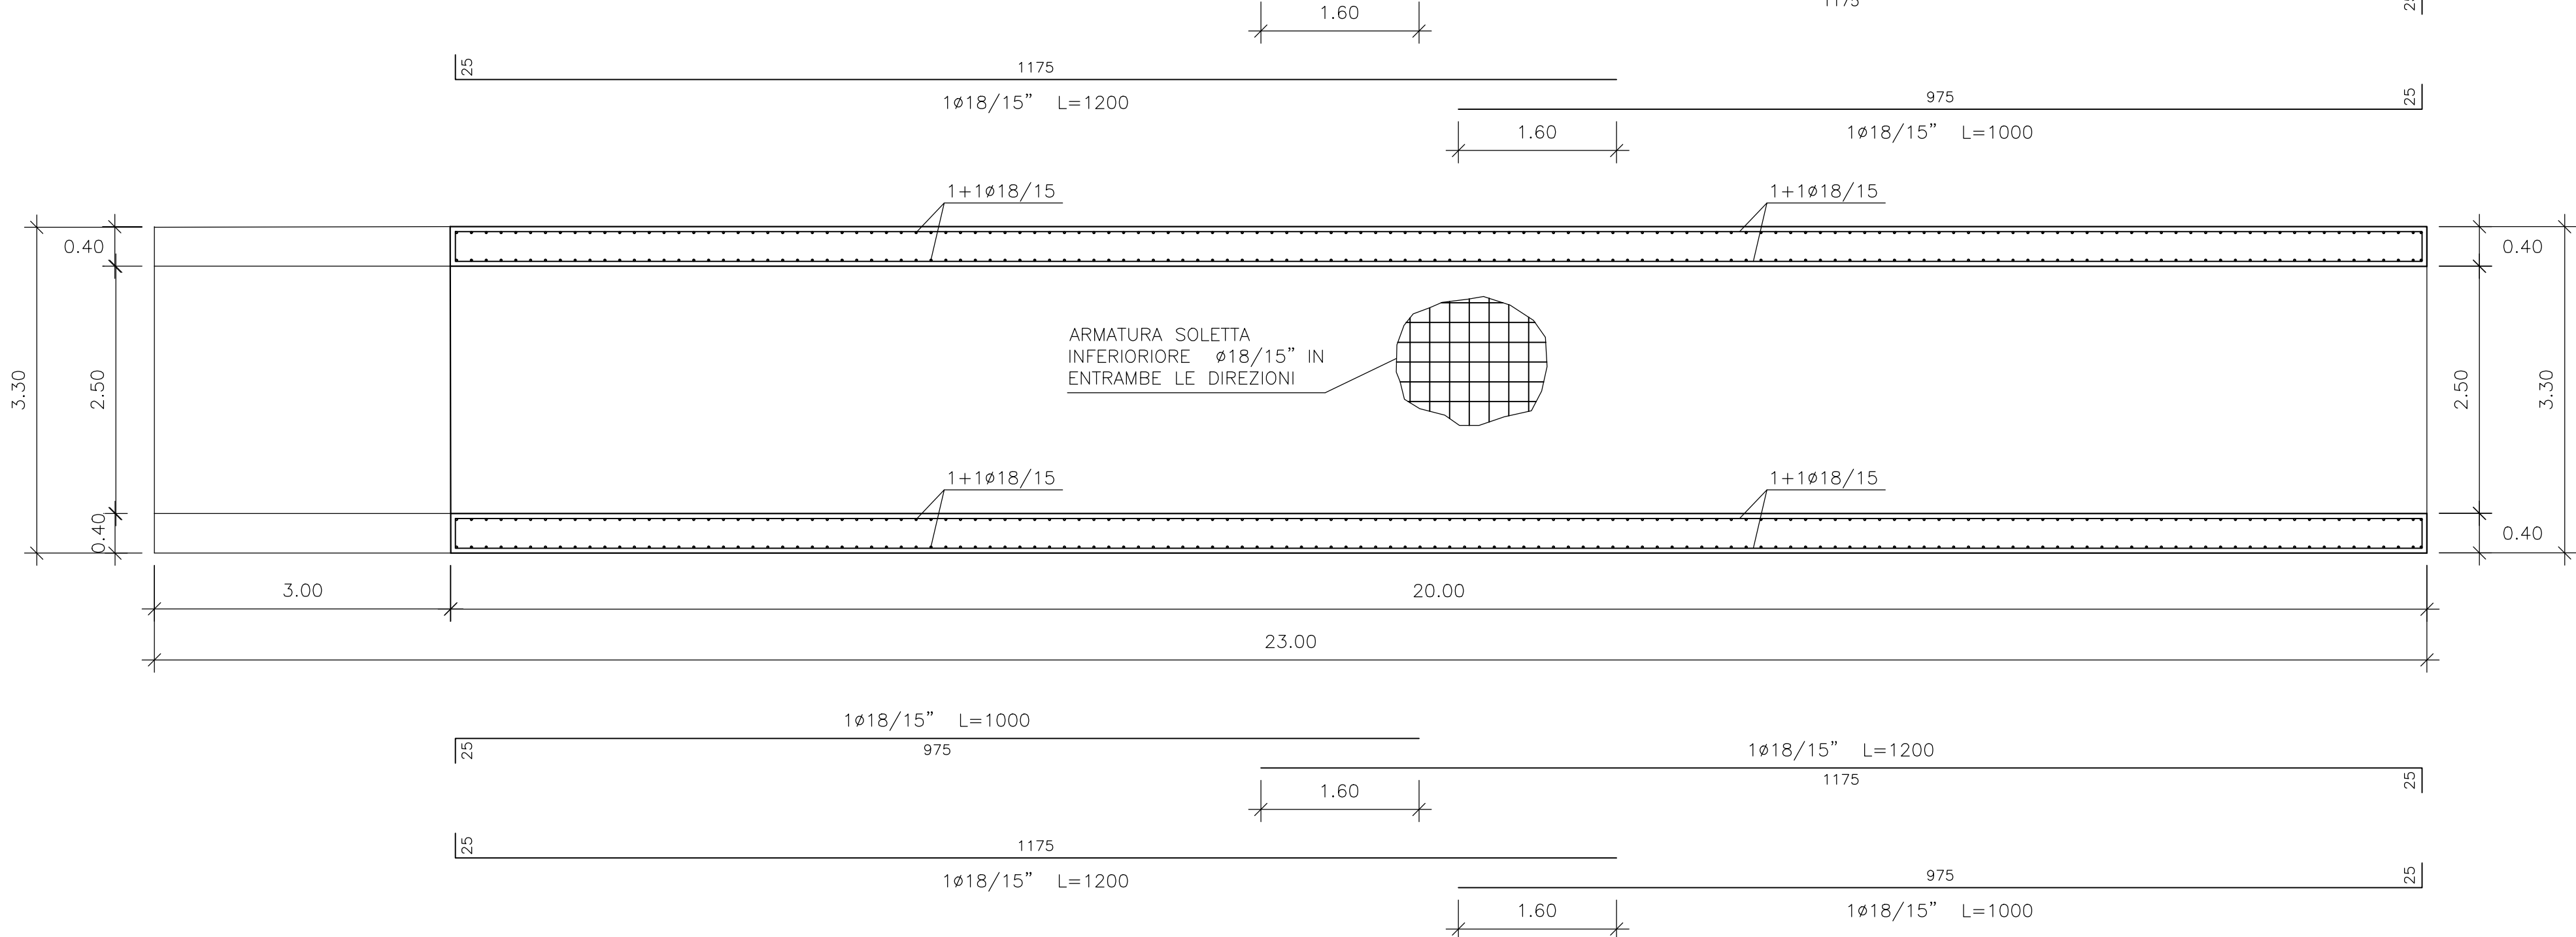

PRESCRIZIONE MATERIALI D.M.17.01.2018

Magrone
CLS C20/25

Strutture in fondazione ed elevazione:
CLS C35/45
Copriferro 5.00cm ricoprimento da bordo spillo
Classe esposizione XS2
Acciaio B450C per cemento armato

LE DIMENSIONI DEI MANUFATTI, LE QUOTE, LE FORATURE E LE MISURE ANDRANNO VERIFICATE NELLE SUCCESSIVE FASI DELLA PROGETTAZIONE

IL DIRETTORE LAVORI DEVE ESSERE SEMPRE TEMPESTIVAMENTE AVISATO PRIMA DI OGNI GETTO

E' VIETATO DILUIRE IL CALCESTRUZZO CON ACQUA, USARE GLI APPOSITI ADDITIVI

TUTTI I GETTI DI CALCESTRUZZO DOVRANNO ESSERE ADEGUATAMENTE VIBRATI

PRIMA DI OGNI GETTO LE LUNGHEZZE DELLE ARMATURE ANDRANNO CONTROLLATE IN CANTIERE E VERIFICATE CON L'UFFICIO DELLA D.L.

PRIMA DI OGNI GETTO DOVRÀ ESSERE VERIFICATA LA CORRETTA DIMENSIONE DEL COPRIFERRO E VERIFICATE CON L'UFFICIO DELLA D.L.

TENERE I FERRI D'ARMATURA STACCATI DAI CASSERI

DURANTE I LAVORI DOVRANNO ESSERE PRESI I NECESSARI ACCORDIMENTI PER L'AGGIUSTAMENTO DELLE ACQUE DI FALDA EVENTUALMENTE PRESENTI IN ACCORDO CON L'UFFICIO DELLA D.L.



Finanziato dall'Unione europea
NextGenerationEU



Presidente del Consiglio dei Ministri
IL COMISSARIO STRAORDINARIO ALLA RICOSTRUZIONE
DEL TERRITORIO DELLE REGIONI DELLA LIGURIA, EMILIA-ROMAGNA, TOSCANA E MARCHE



COMUNE DI FANO

PRESIDENZA DEL CONSIGLIO DEI MINISTRI
COMMISSARIO STRAORDINARIO ALLA RICOSTRUZIONE NEL TERRITORIO DELLE REGIONI EMILIA-ROMAGNA, TOSCANA E MARCHE - ORDINANZA N.35/2024

PIANO NAZIONALE DI RIPRESA E RESILIENZA
MISURE PER LA RIDUZIONE DEL RISCHIO DI ALLUVIONE E PER LA RIDUZIONE DEL RISCHIO IDROGEOLOGICA - M2C4 INVESTIMENTO 2.1A

MA-UBIS-000017 - SDOPPIAMENTO DELLA RETE FOGNARIA MEDIANTE LA REALIZZAZIONE DI UN IMPIANTO DI FOGNATURE ACQUE METEORICHE DEDICATO CHE RISOLVA ANCHE IL PROBLEMA DELL'ATTRAVERSAMENTO DELLA SEDE FERROVIARIA E DELLA STRADA NAZIONALE ADRIATICA SUD E REALIZZAZIONE DI UN CANALE DI GRONDA PER INTERCETTARE LE ACQUE DA MONTE - LOCALITÀ PONTESASSO

CUI L00127440410202200040 - CUP E32E22000560006

FASE PROGETTUALE
PROGETTO DI FATTIBILITA' TECNICO - ECONOMICA

OGGETTO CANALE DI GRONDA DI VALLE - ATTRAVERSAMENTO FERROVIARIO AL KM 165+338 - STRUTTURALE	ELABORATO S1
---	-------------------------------

PROGETTISTA:


IDRAULICA AMBIENTE
Società di ingegneria
SOCIETÀ DI INGEGNERIA - VIA B. BEDOTTI, 21 - 61122 PESARO
TEL. E FAX: +39 0721 453562 - E-mail: ingegneri@idraulicoambiente.it

COMMITTENTE:
COMUNE DI FANO
Via San Francesco d'Assisi, 76 - 31032, FANO
Responsabile Unico del Progetto (RUP):
Arch. Adriano Giangolini

DATA:
MAGGIO 2025

SCALA:
1:50

REV.	DATA	OGGETTO	RED.	CONT.	APP.
00	30/05/2025	Emissione	AO	EP	GF
01	26/06/2025	Revisione	AO	EP	GF