




SEZIONE A-A

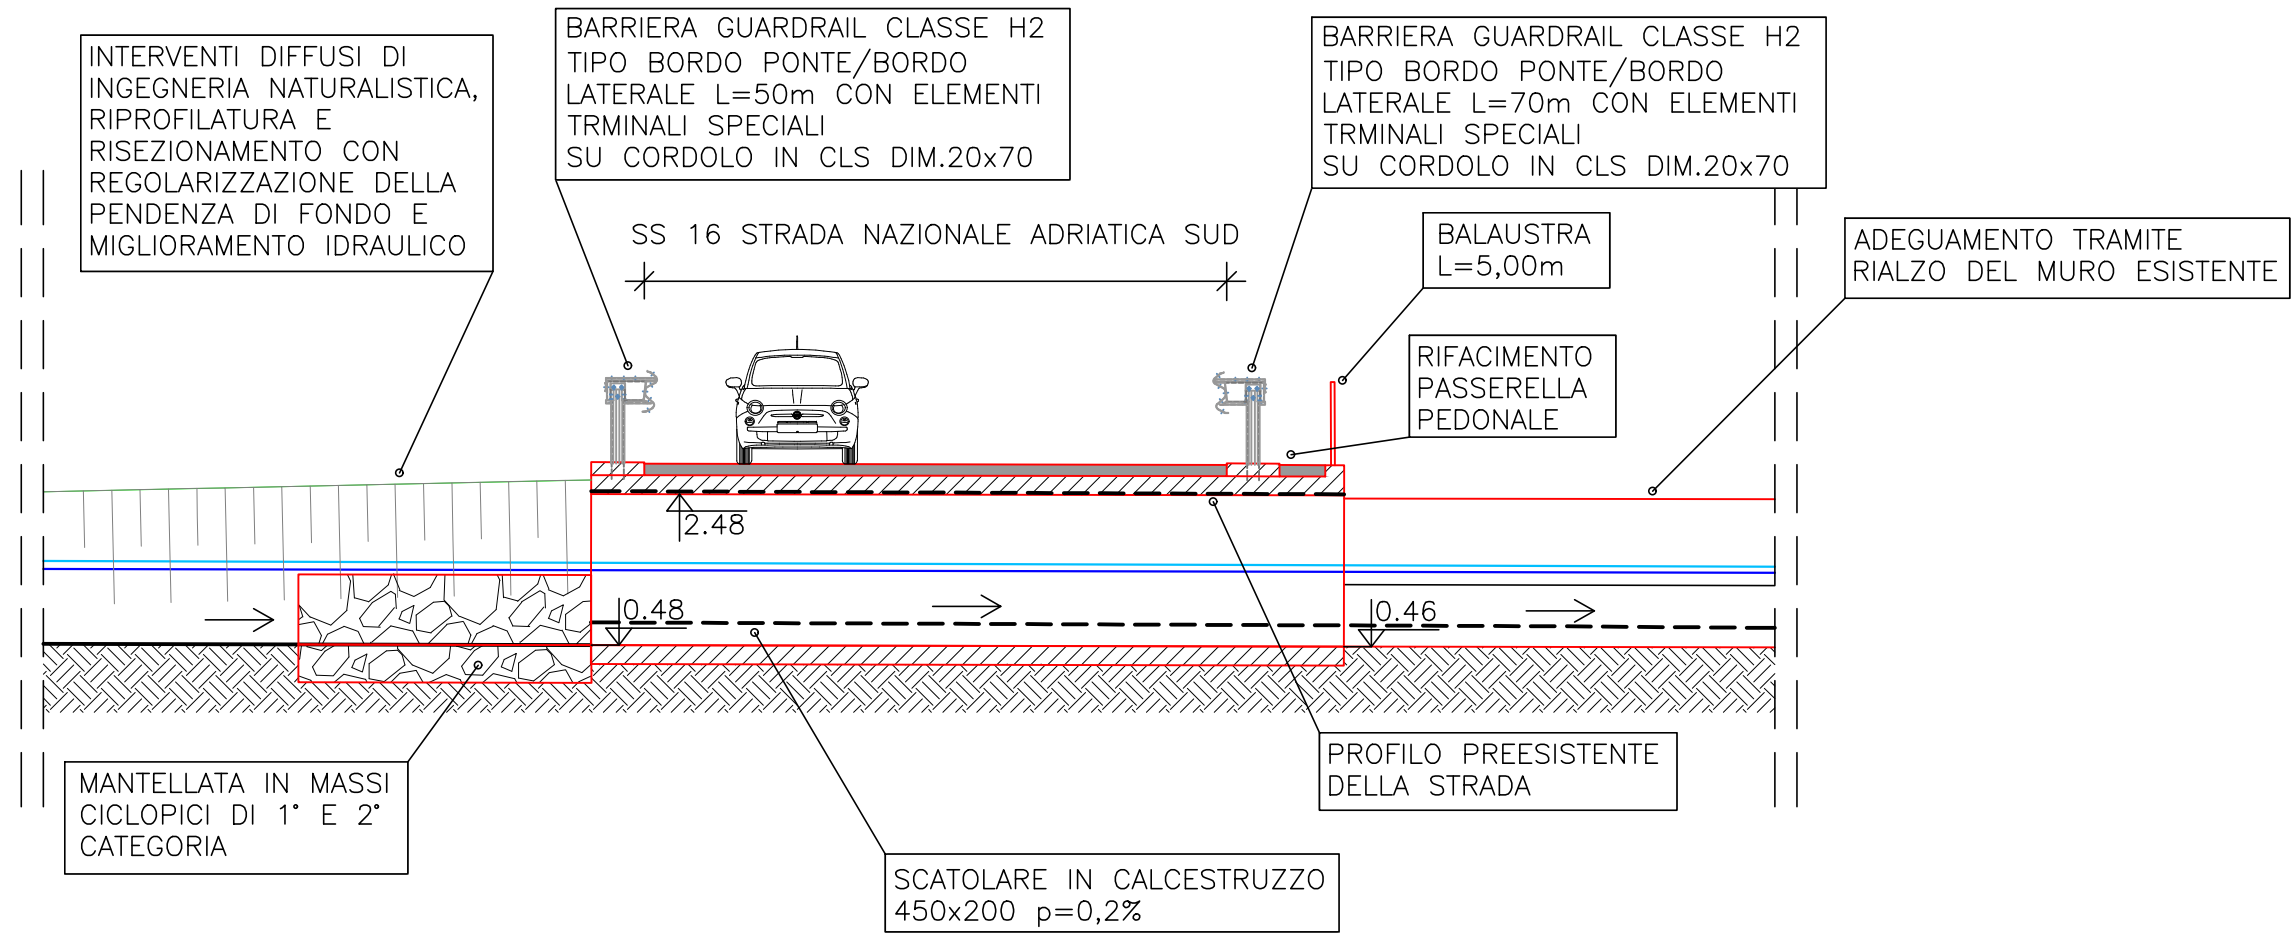


SEZIONE B-B

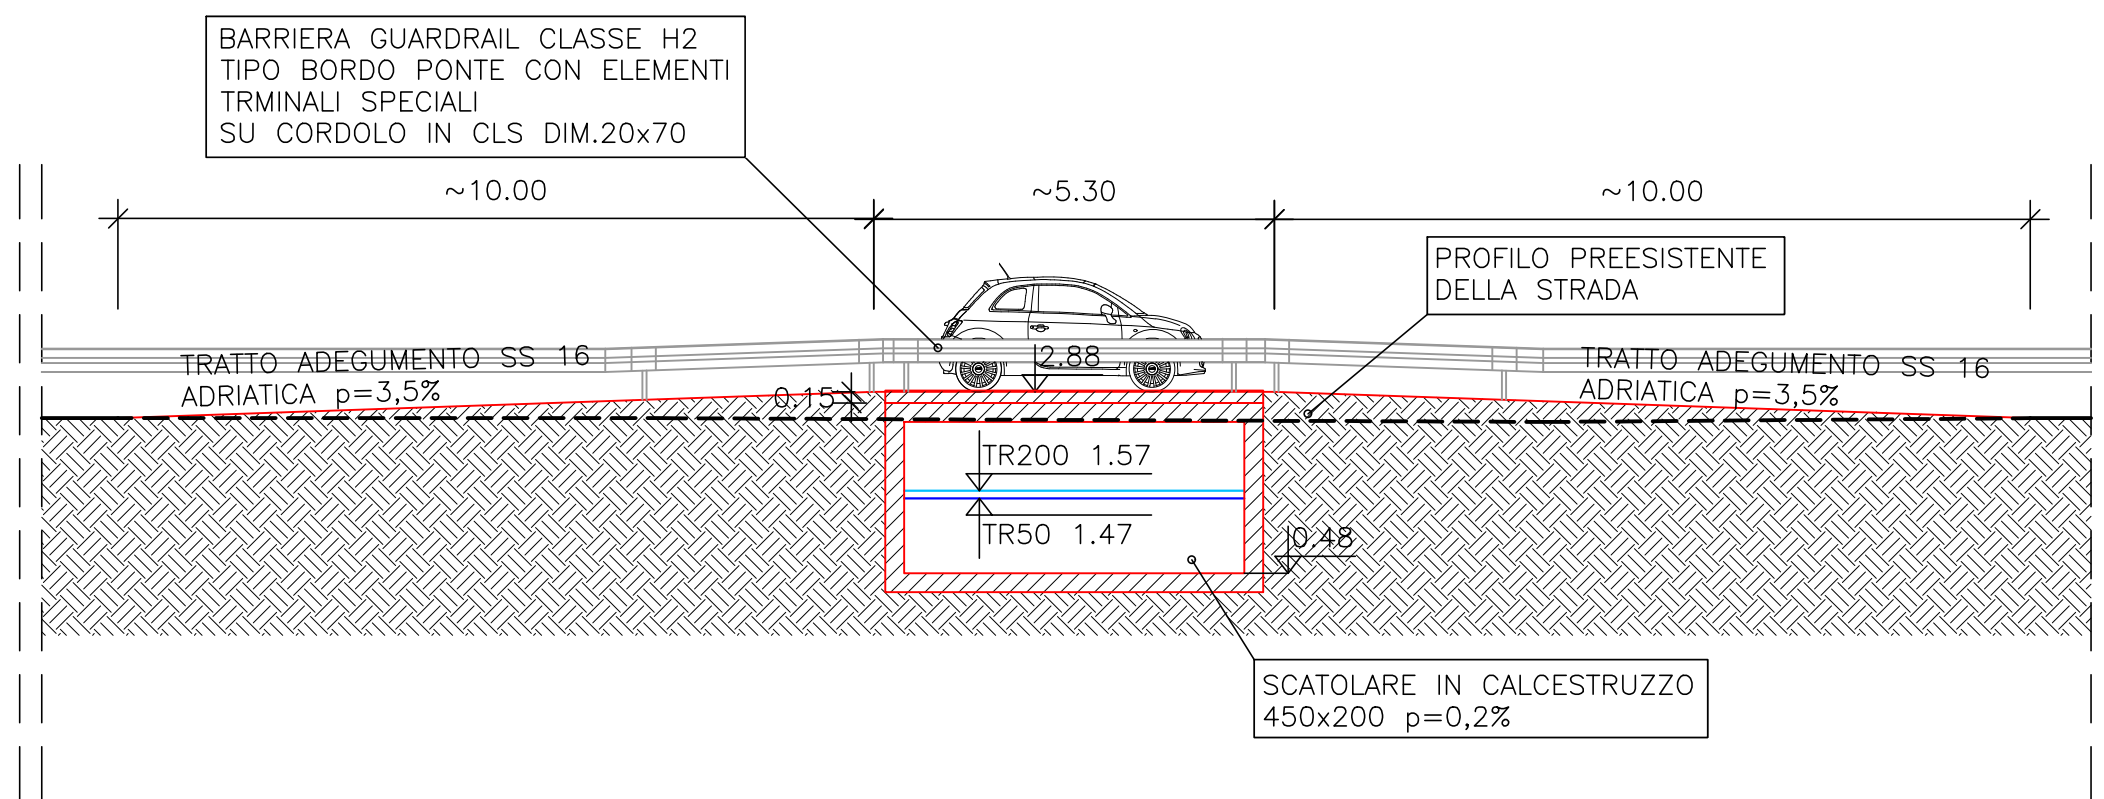


SEZIONE C-C

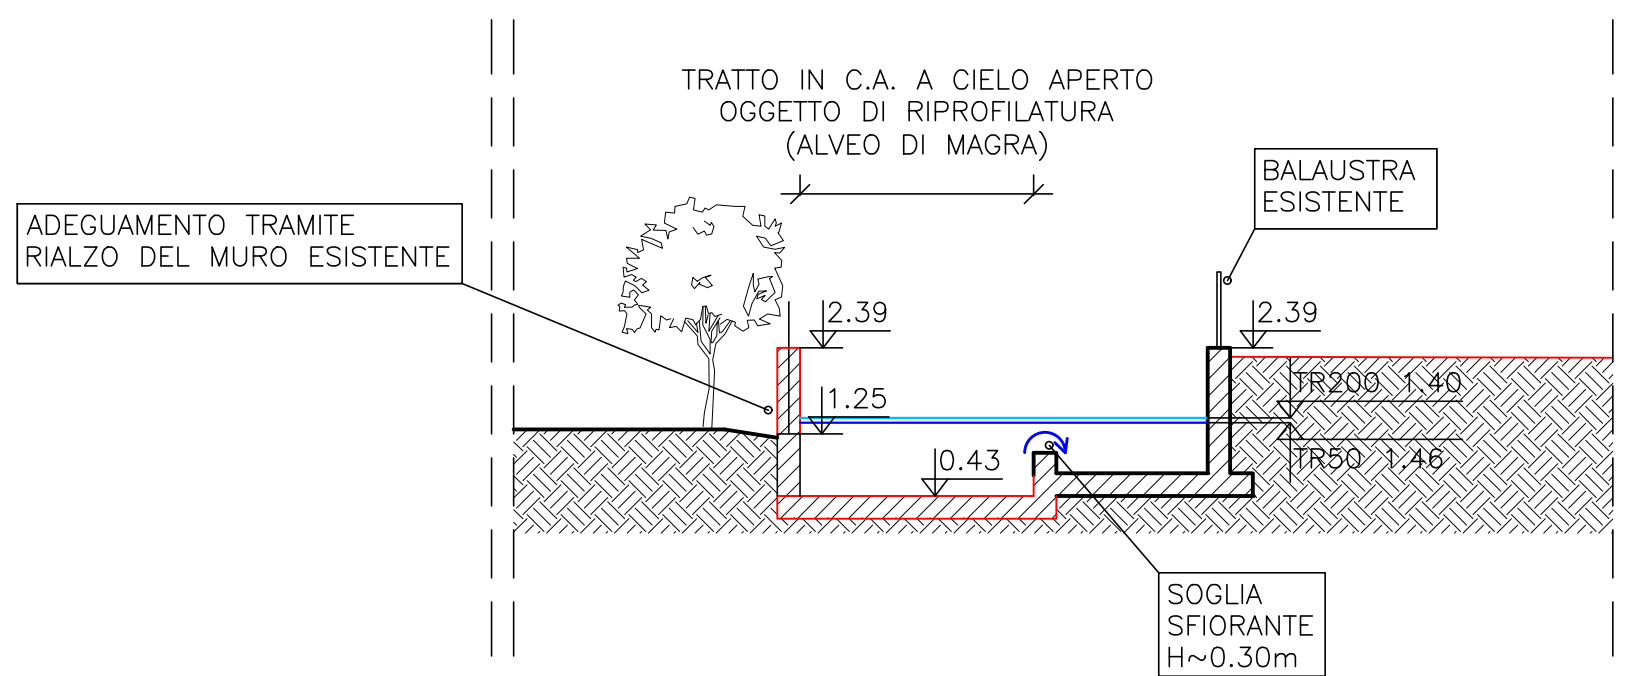

PLANIMETRIA ATTRAVERSAMENTO
SCALA 1:200

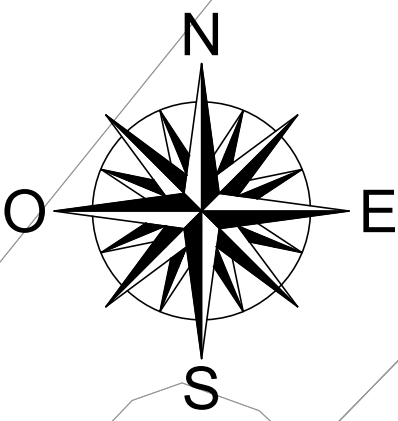

COROGRAFIA
SCALA 1:10000


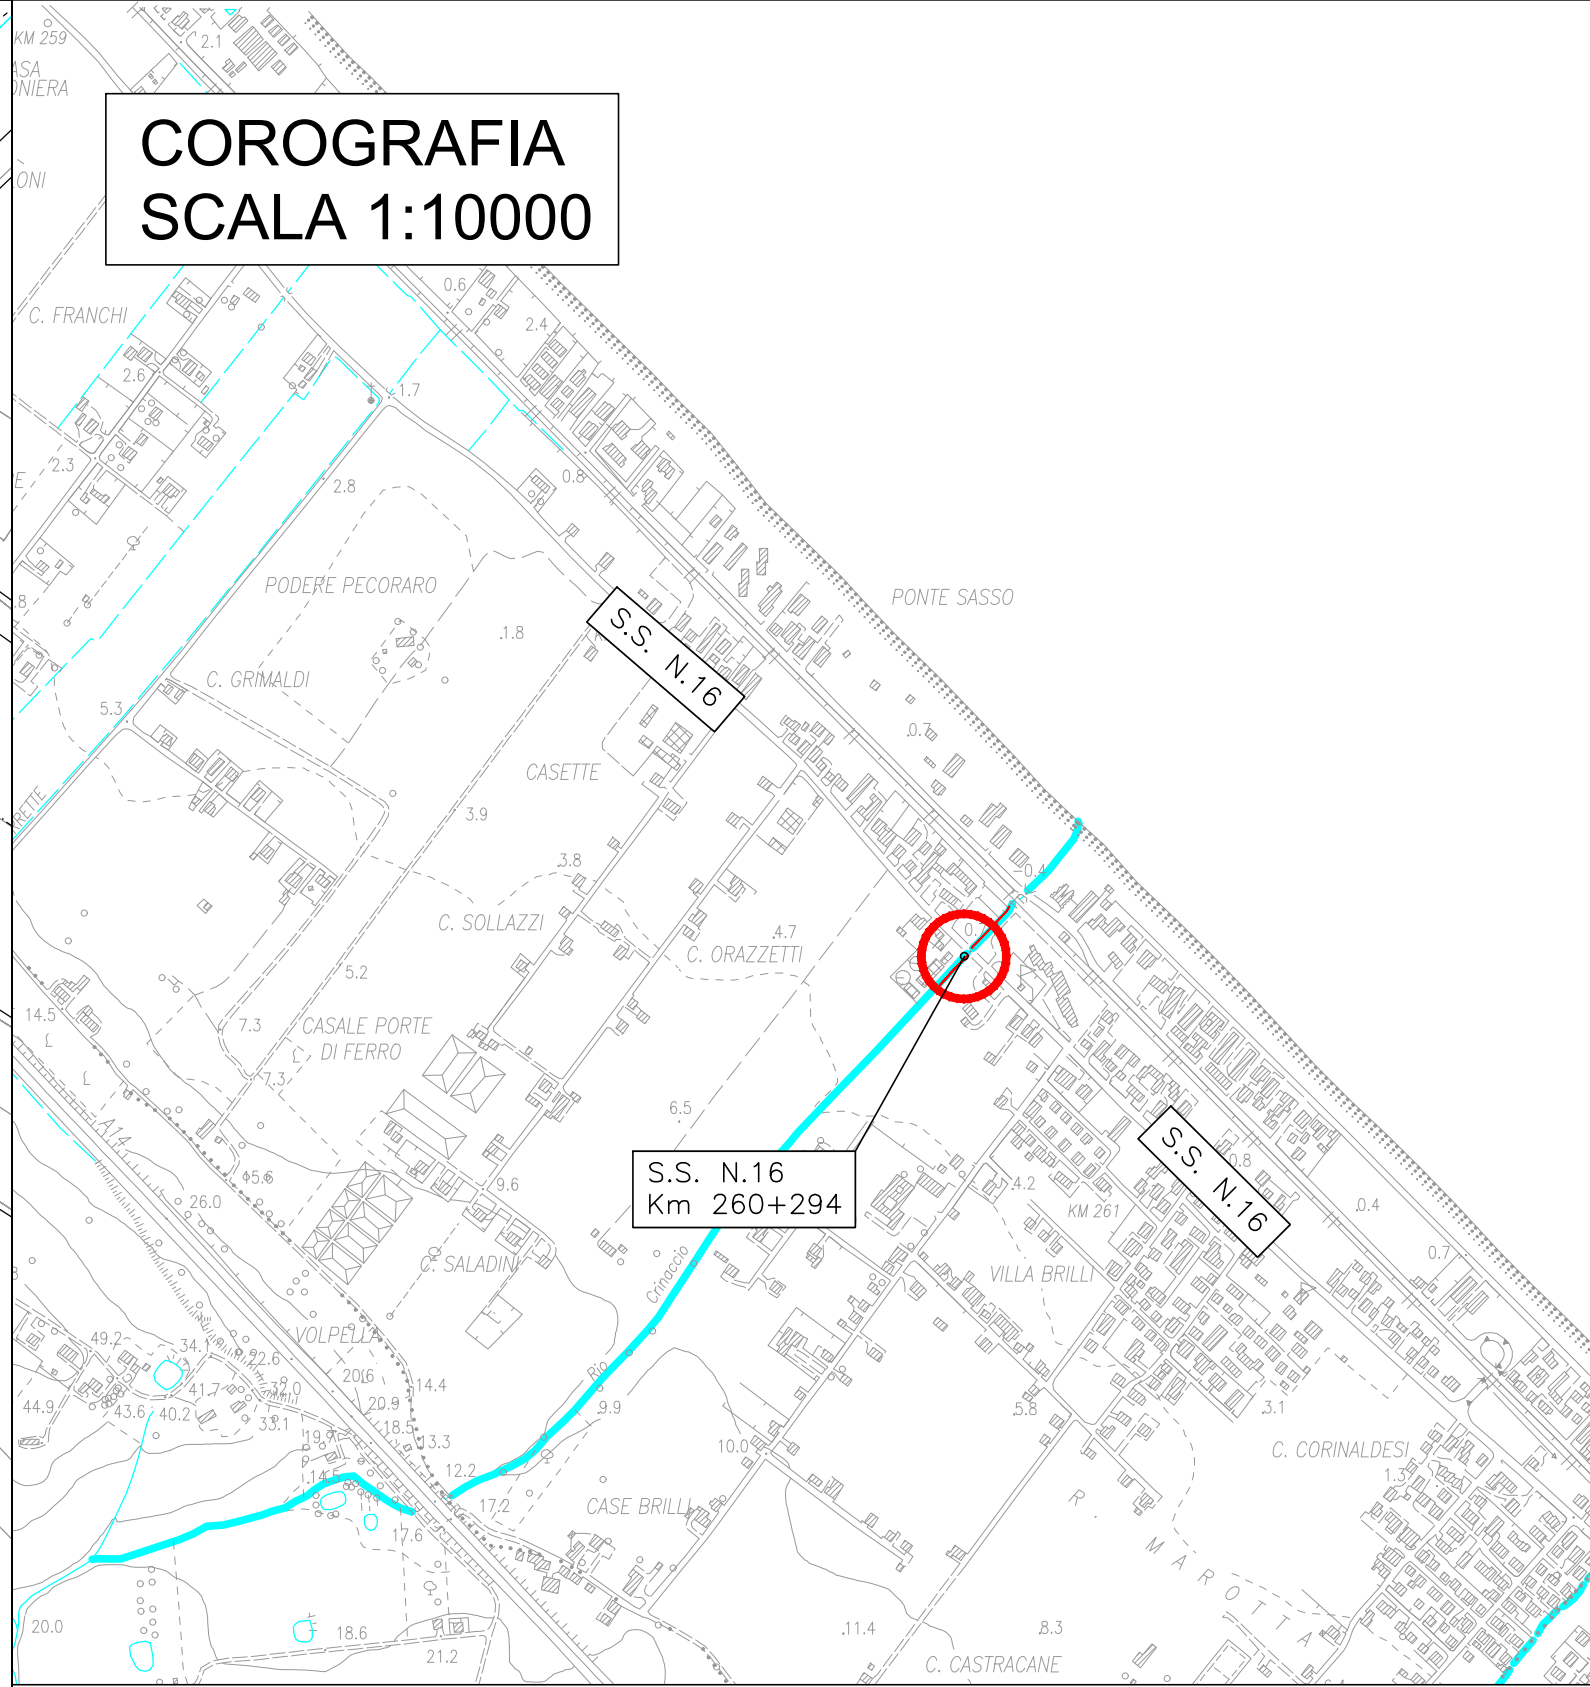


FOTOGRAFIA N°1



FOTOGRAFIA N°2

INQUADRAMENTO CATASTALE
SCALA 1:2000

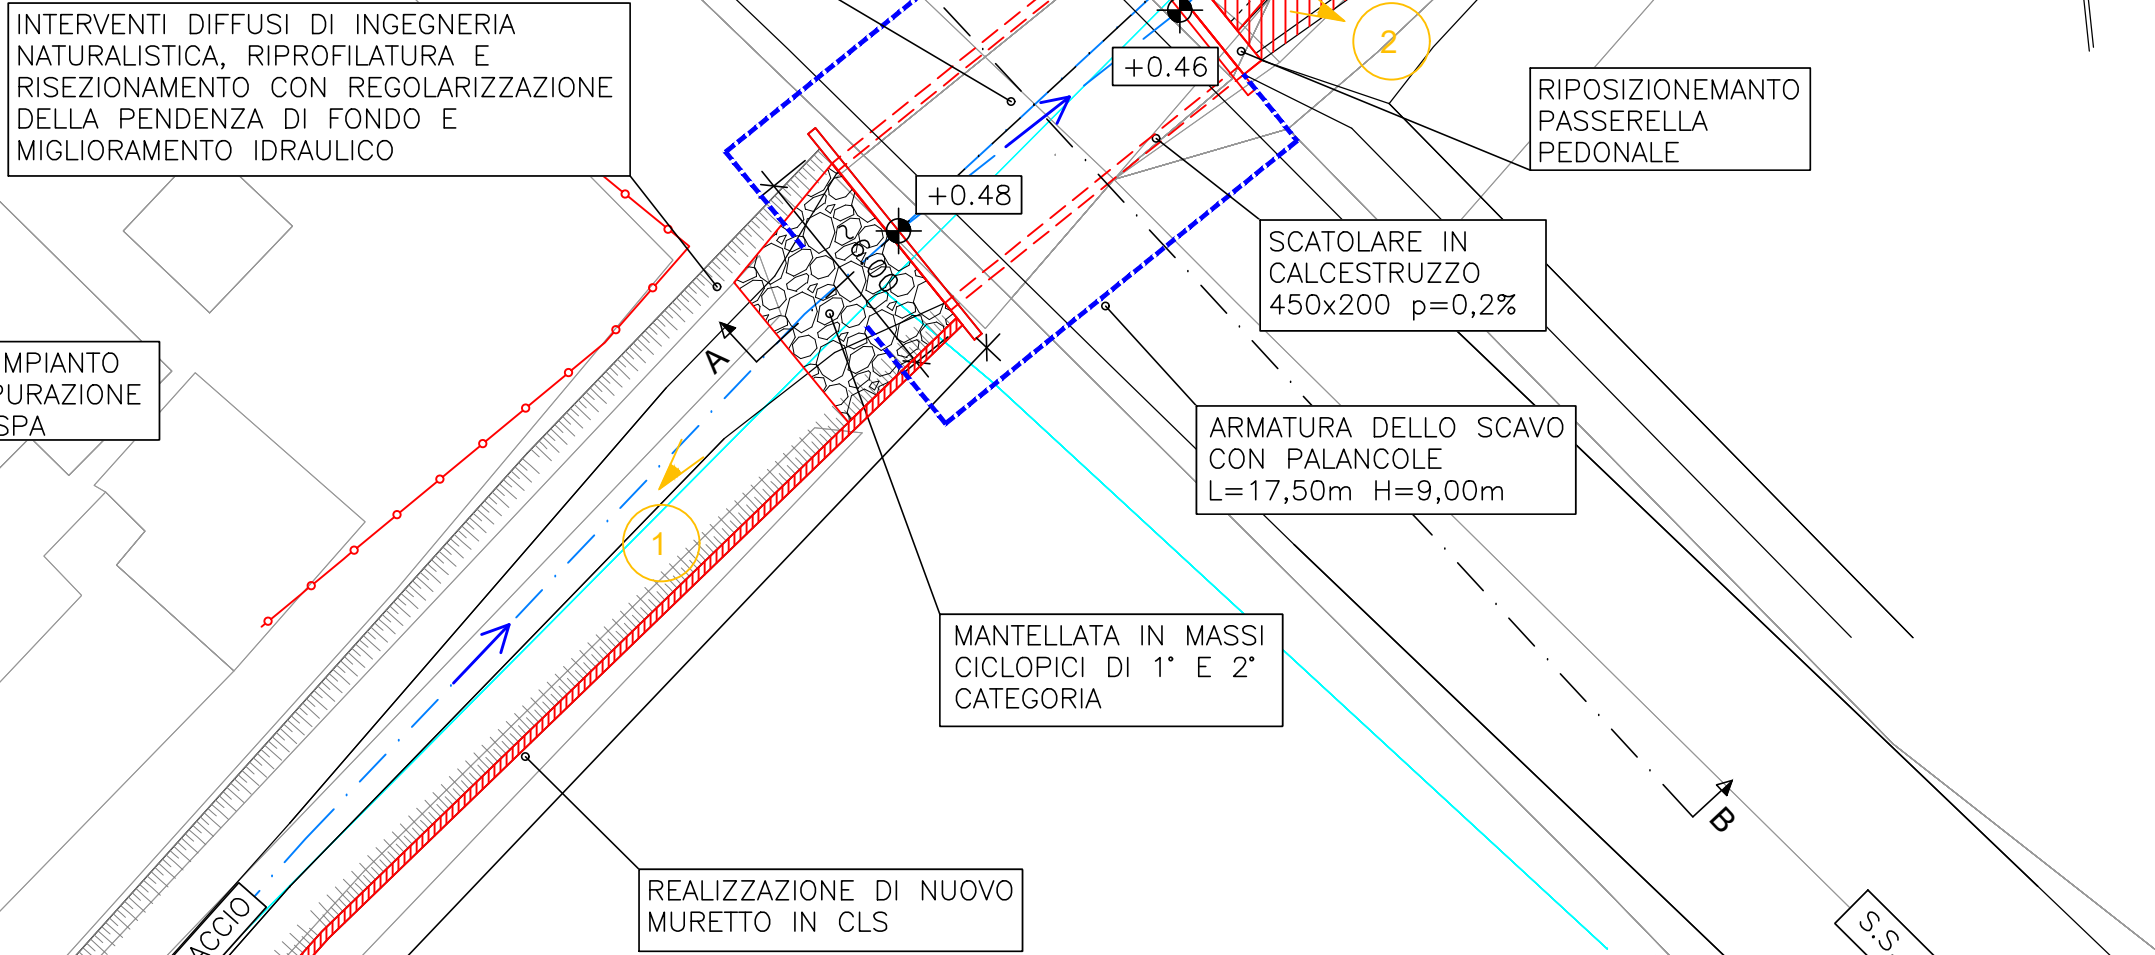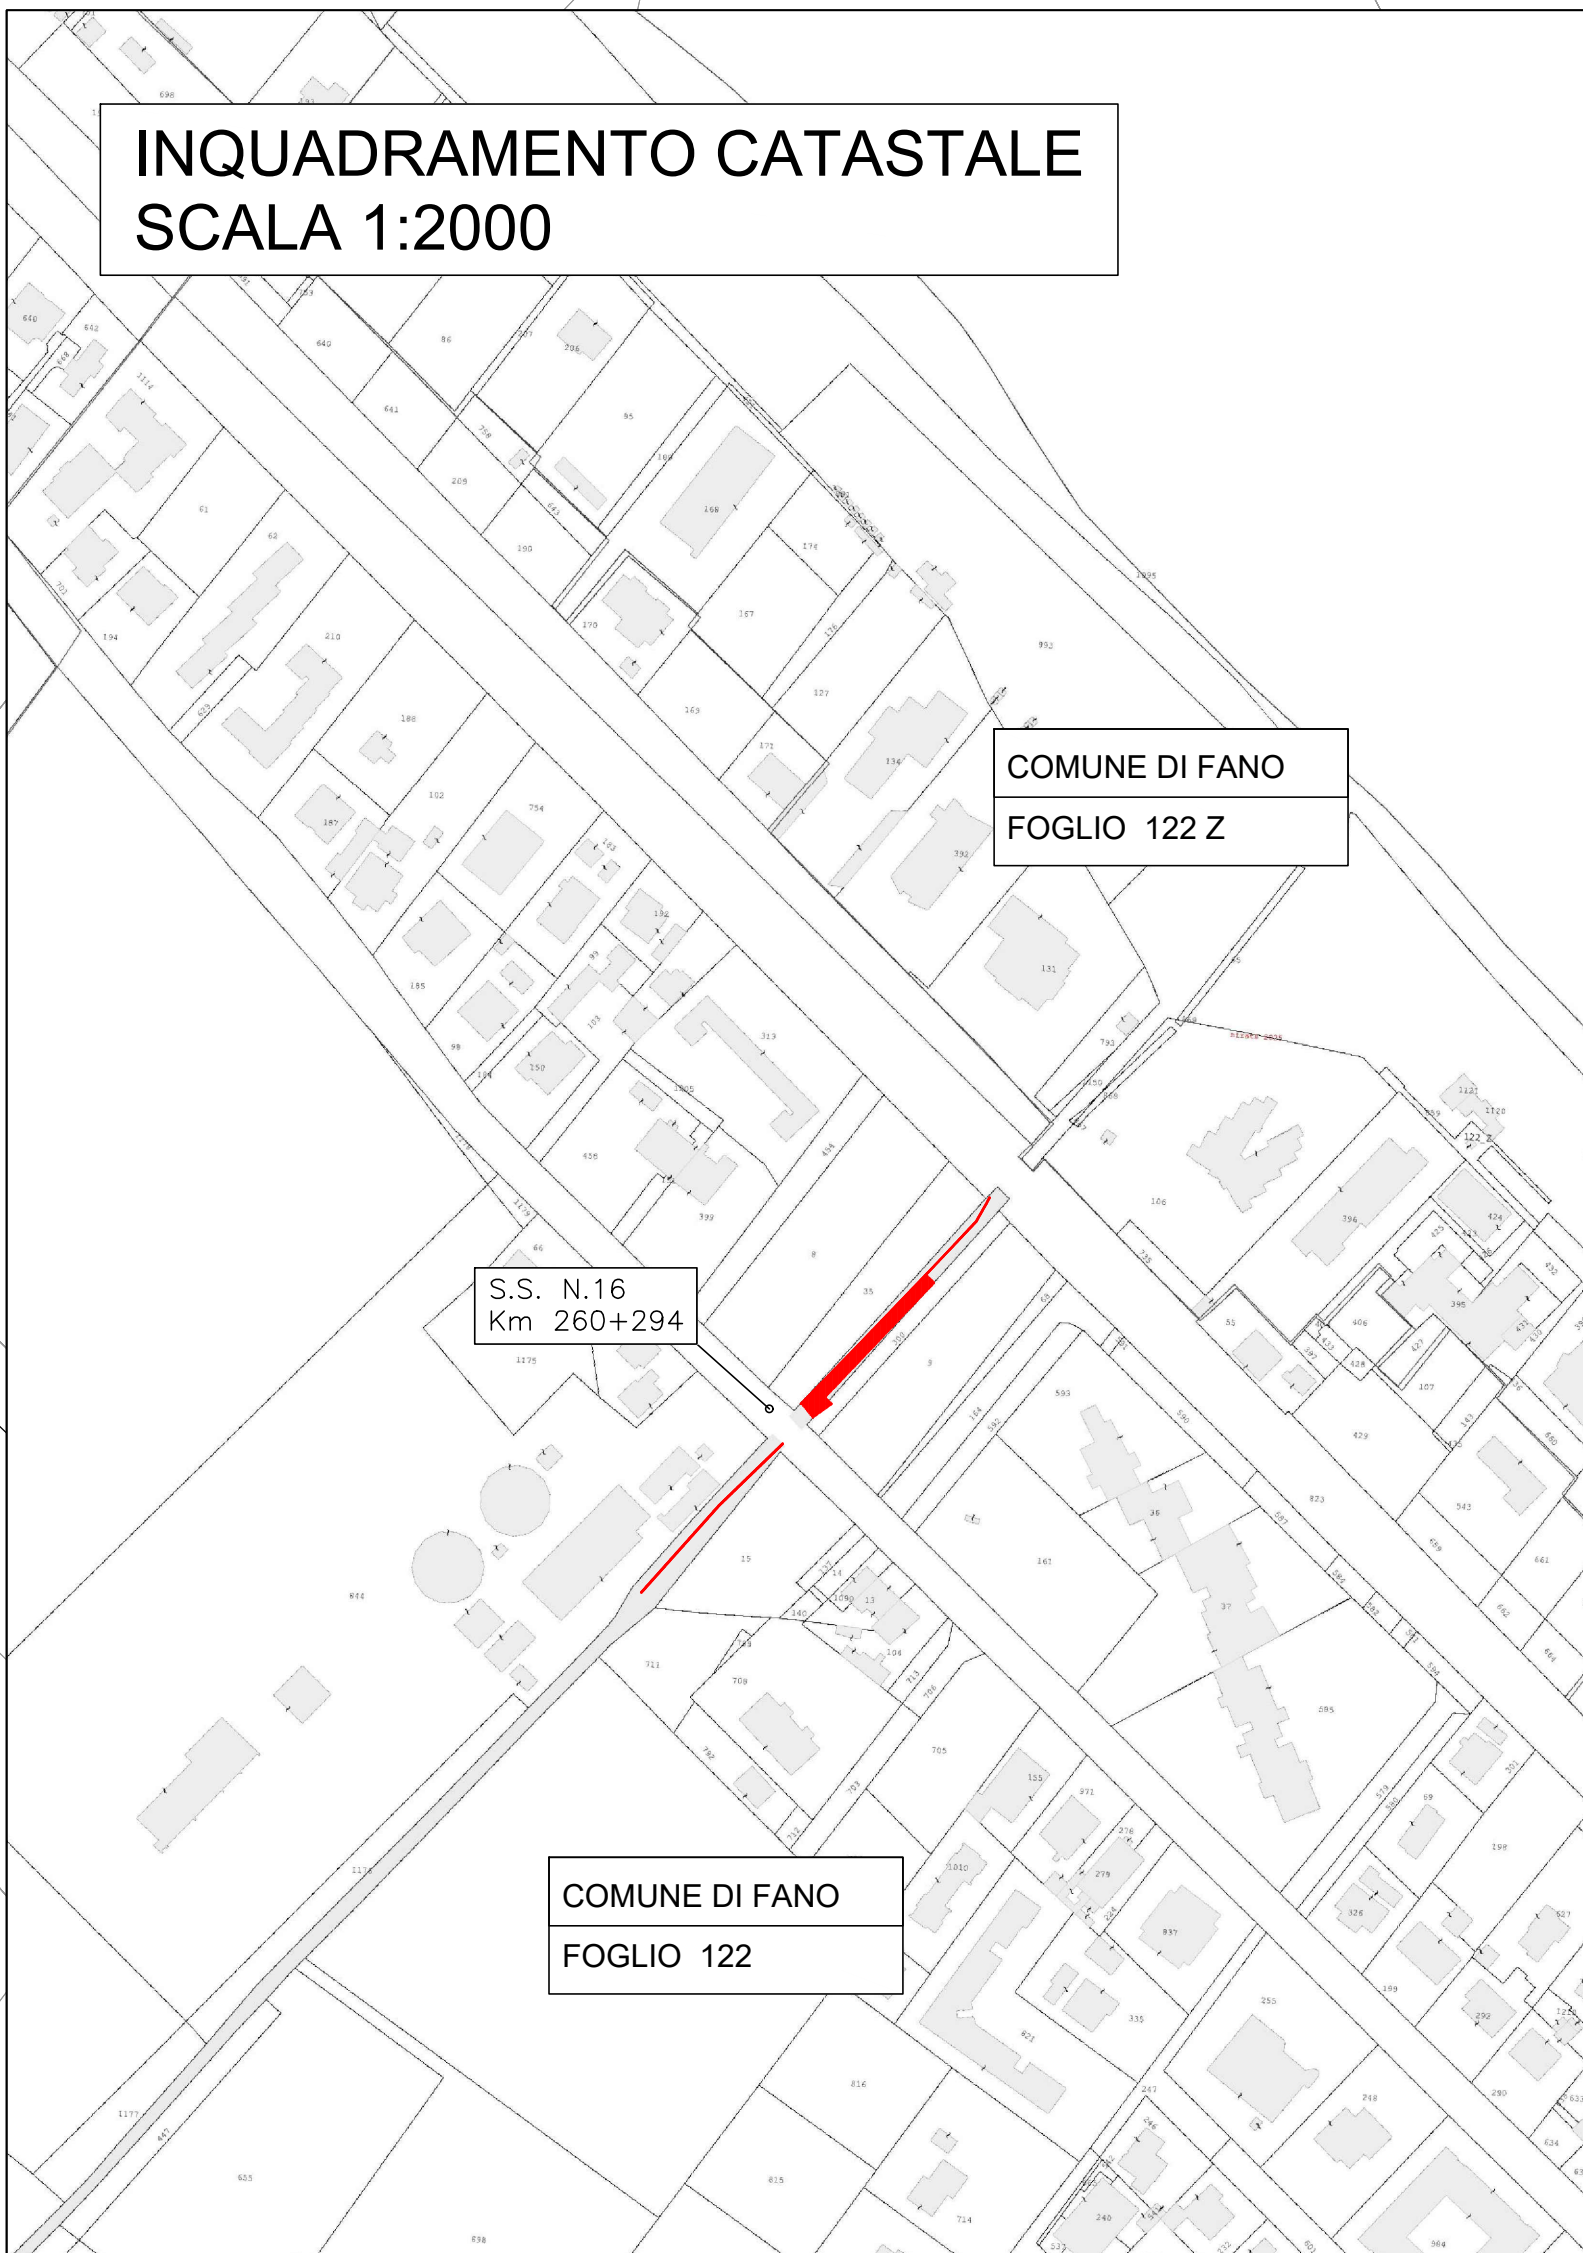

NELLE FASI SUCCESSIVE DELLA PROGETTAZIONE VERRANNO DEFINITI GLI ASPETTI COSTRUTTIVI ED ESECUTIVI DELLE OPERE DI PROGETTO

LE DIMENSIONI DEI CONDOTTI, DEI MANUFATTI, LE QUOTE E LE MISURE ANDRANNO VERIFICATE NELLE SUCCESSIVE FASI DELLA PROGETTAZIONE

PER L'INDIVIDUAZIONE DELLE OPERE DI PRIMA E SECONDA ATTUAZIONE SI VEDANO GLI ELABORATI G2.1 E G2.2

Finanziato dall'Unione europea
NextGenerationEU

IL COMMISSARIO STRAORDINARIO ALLA RICOSTRUZIONE NEL TERRITORIO DELLE REGIONI EMILIA-ROMAGNA, TOSCANA E MARCHE

COMUNE DI FANO

PRESIDENZA DEL CONSIGLIO DEI MINISTRI
COMMISSARIO STRAORDINARIO ALLA RICOSTRUZIONE NEL TERRITORIO DELLE REGIONI EMILIA-ROMAGNA, TOSCANA E MARCHE - ORDINANZA N.35/2024

PIANO NAZIONALE DI RIPRESA E RESILIENZA
MISURE PER LA RIDUZIONE DEL RISCHIO DI ALLUVIONE E PER LA RIDUZIONE DEL RISCHIO IDROGEOLOGICA - M2C4 INVESTIMENTO 2.1A

MA-UBIS-000017 - SDOPPIAMENTO DELLA RETE FOGNARIA MEDIANTE LA REALIZZAZIONE DI UN IMPIANTO DI FOGNATURE ACQUE METEORICHE DEDICATO CHE RISOLVA ANCHE IL PROBLEMA DELL'ATTRAVERSAMENTO DELLA SEDE FERROVIARIA E DELLA STRADA NAZIONALE ADRIATICA SUD E REALIZZAZIONE DI UN CANALE DI GRONDA PER INTERCETTARE LE ACQUE DA MONTE - LOCALITÀ PONTESASSO

CUI L00127440410202200040 - CUP E32E22000560006

FASE PROGETTUALE
PROGETTO DI FATTIBILITA' TECNICO - ECONOMICA

OGGETTO	ELABORATO
RIO CRINACCIO - ATTRAVERSAMENTO S.S. N.16 AL KM 260+294	G5.7

PROGETTISTA:	COMMITTENTE:
IDRAULICA AMBIENTE Società di ingegneria SOCIETÀ DI INGEGNERIA - VIA B. BEOSSATI, 21 - 61122 PESARO TEL. E FAX: +39 0721 425542 - E-mail: ingegneria@idraulicambiente.it	COMUNE DI FANO Via San Francesco d'Assisi, 76 - 31032. FANO Responsabile Unico del Progetto (RUP): Arch. Adriano Giangolini

DATA:	SCALA:
MAGGIO 2025	VARIE

REV.	DATA	OGGETTO	RED.	CONT.	APP.
00	08/05/2025	Emissione	AO	EP	GF
01	30/05/2025	Revisione	AO	EP	GF
02	26/06/2025	Revisione	AO	EP	GF