
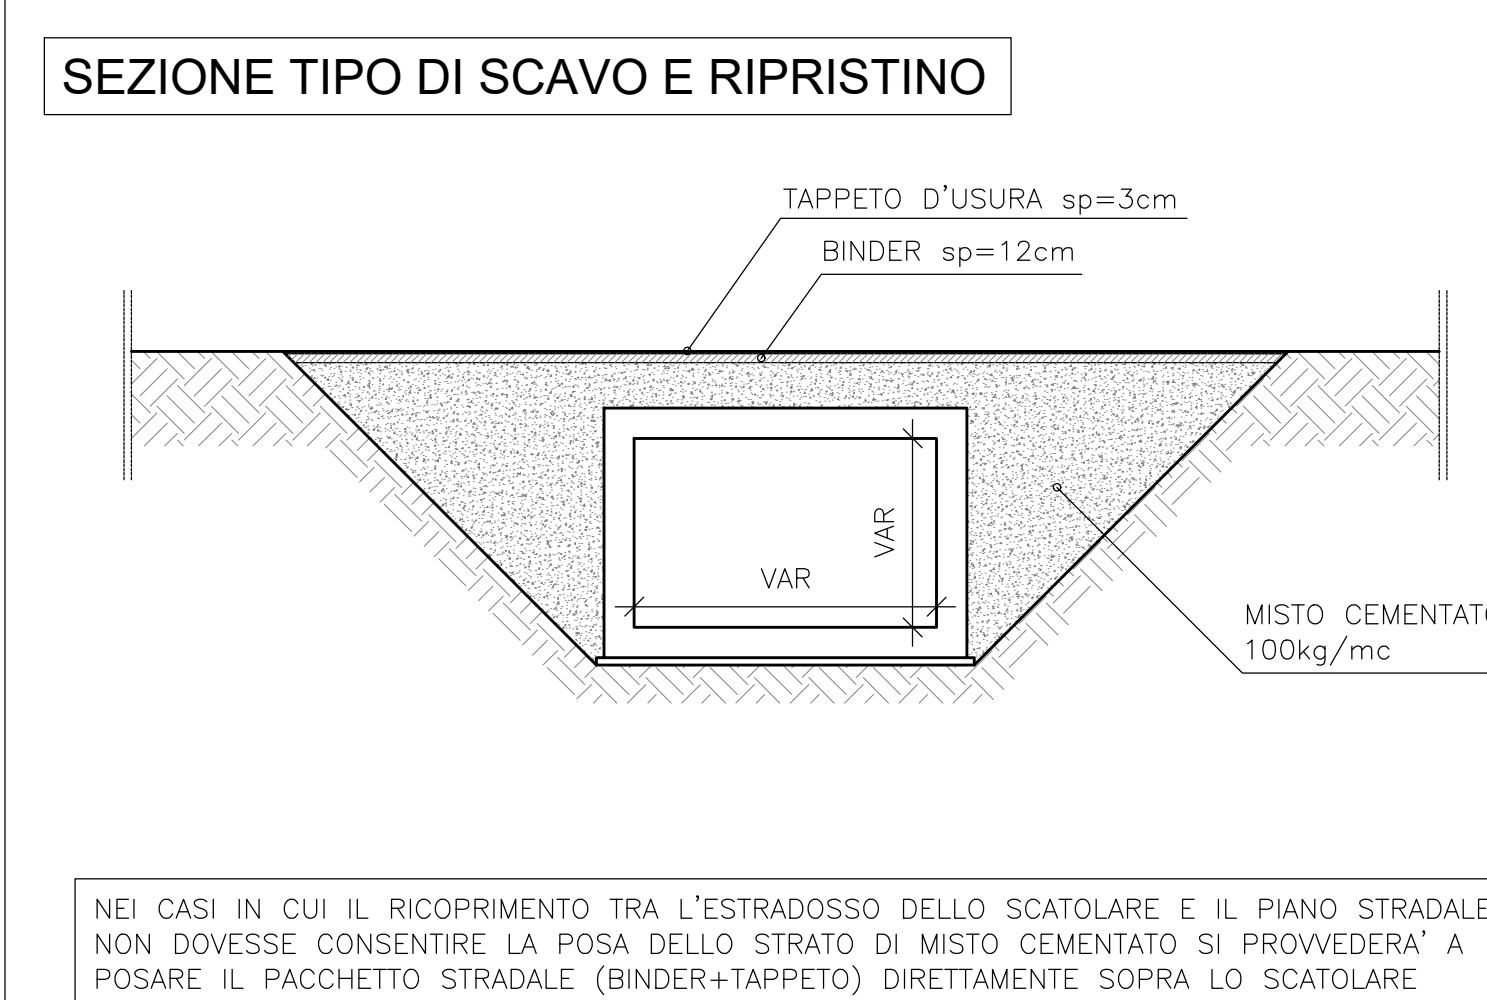
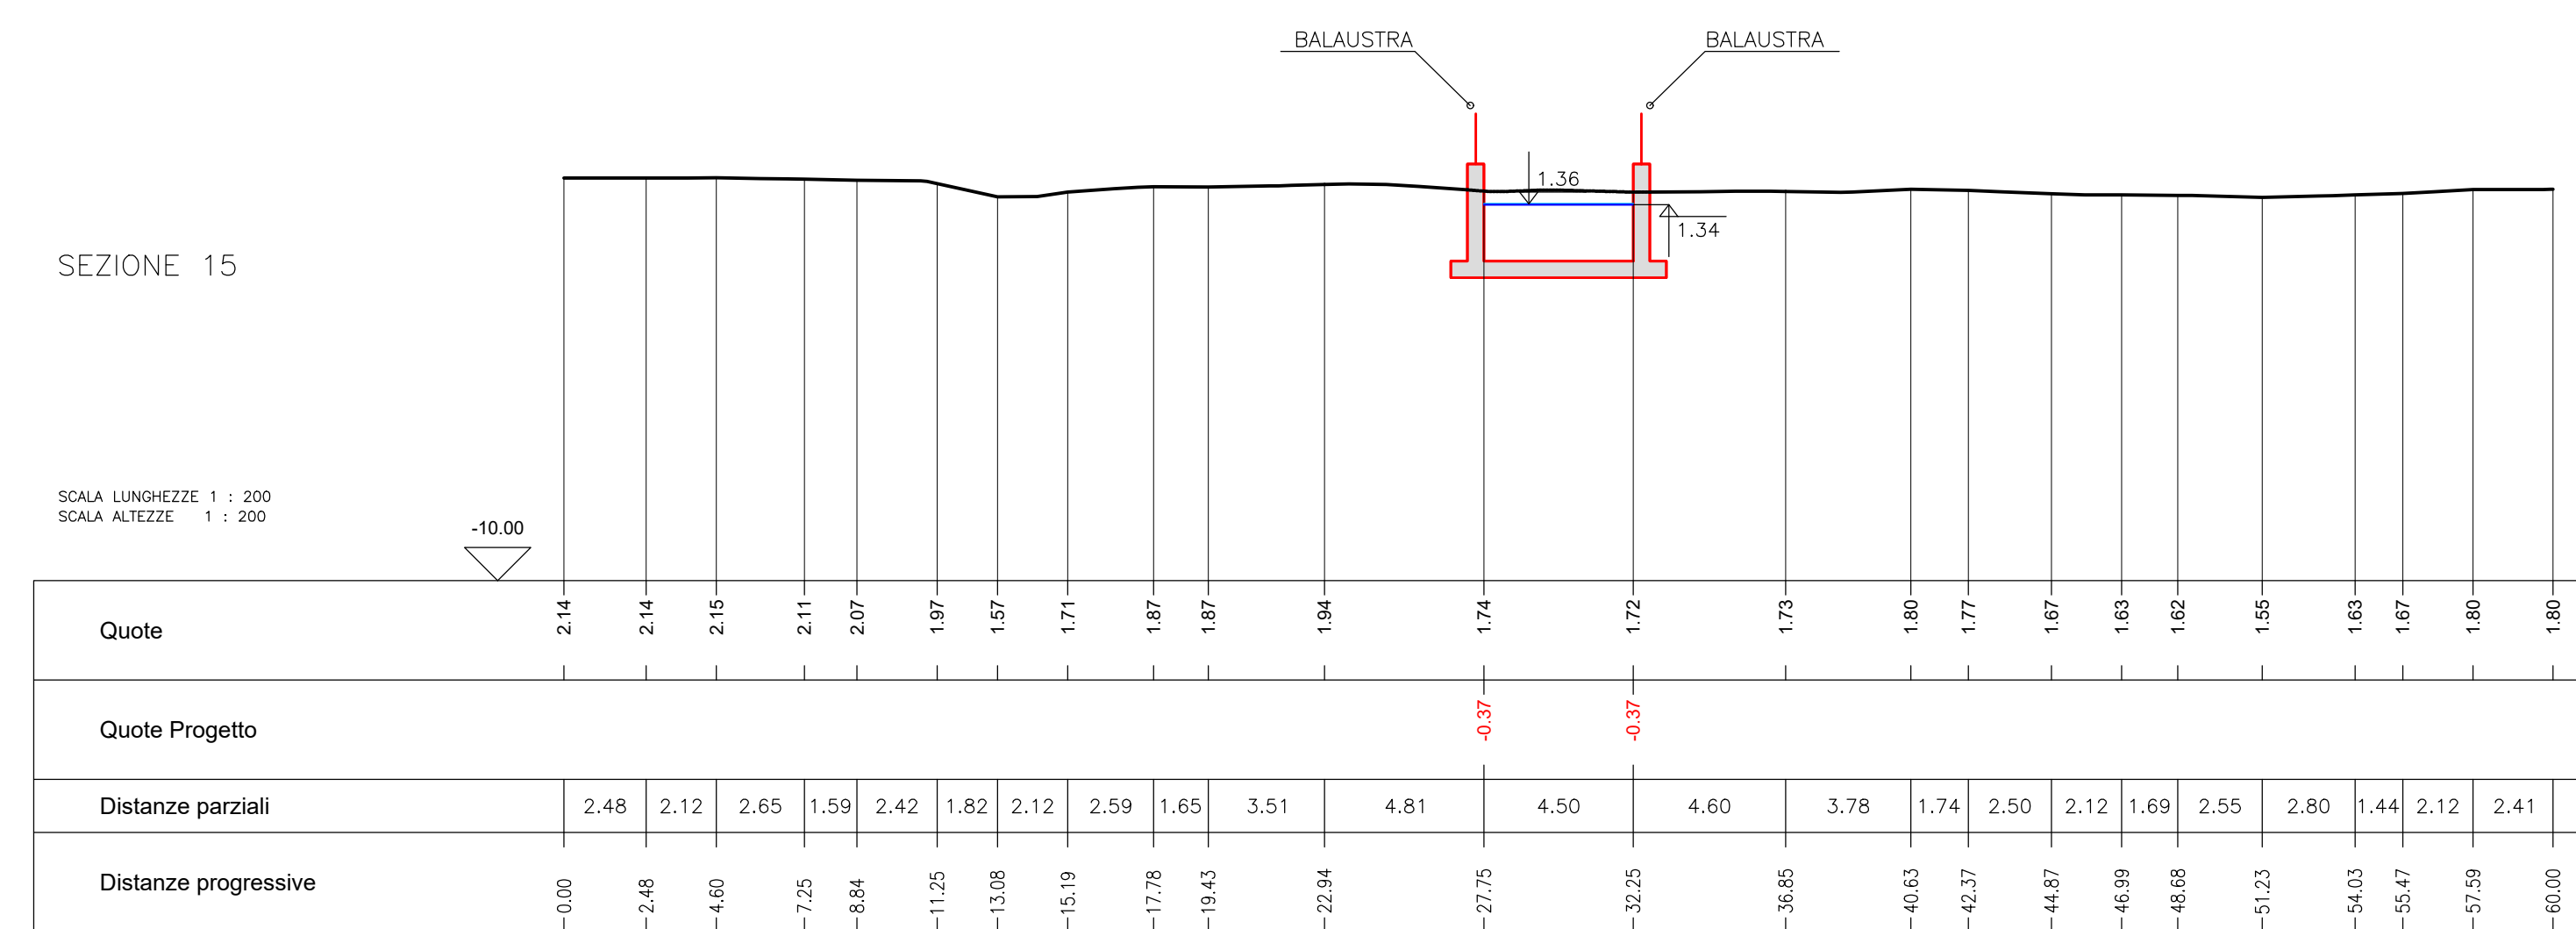
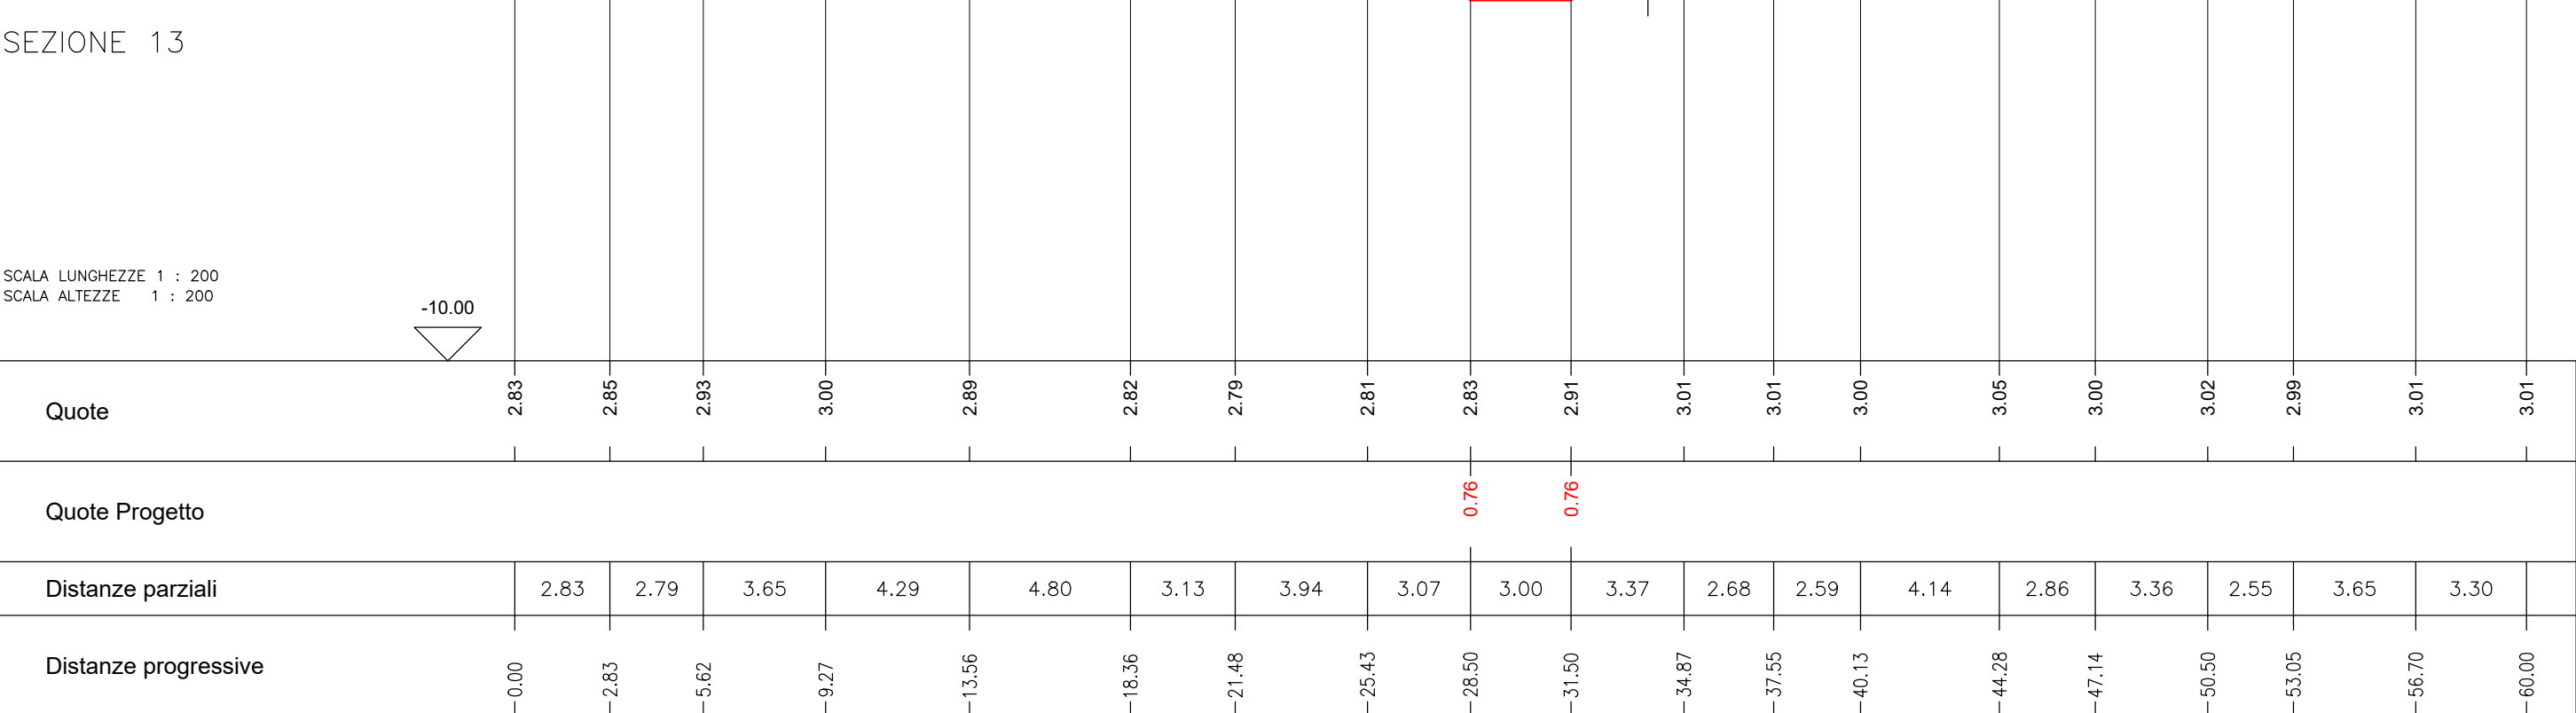


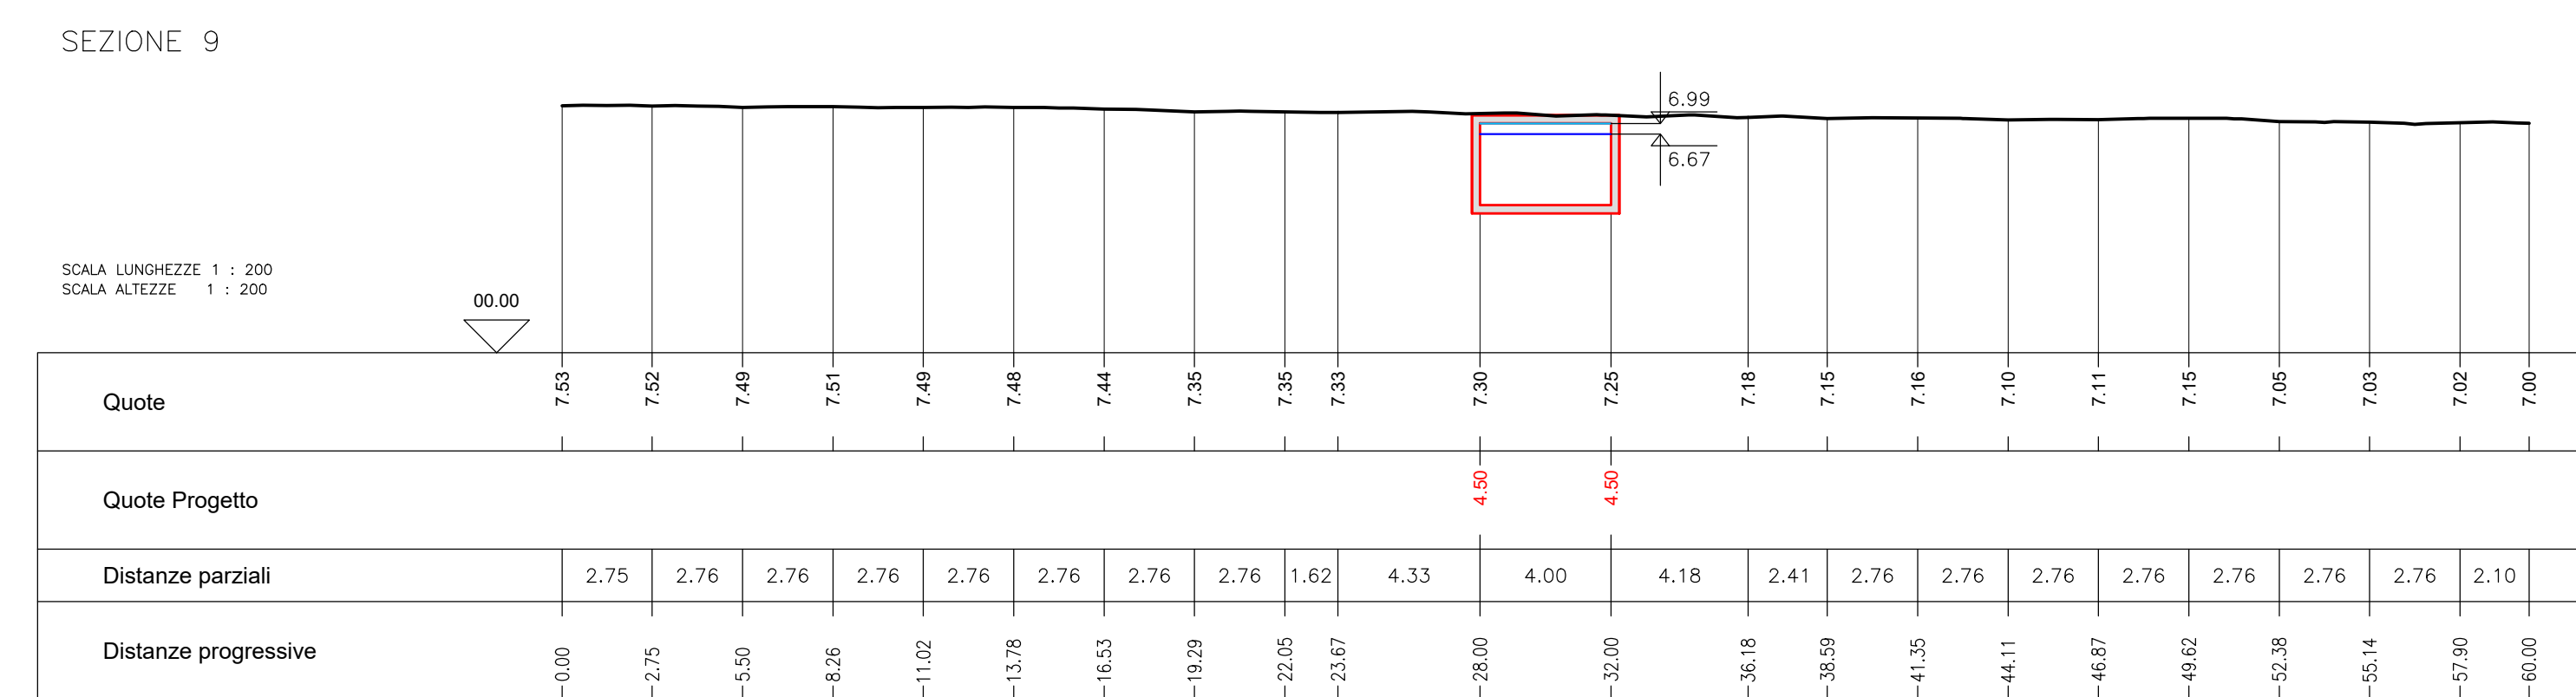

LE DIMENSIONI DEI CONDOTTI, DEI MANUFATTI, LE QUOTE E LE MISURE ANDRANNO VERIFICATE NELLE SUCCESSIVE FASI DELLA PROGETTAZIONE

PER LE TRACCE DELLE SEZIONI SI VEDANO GLI ELABORATI DELLA SERIE G3

PER L'INDIVIDUAZIONE DELLE OPERE DI PRIMA E SECONDA ATTUAZIONE SI VEDANO GLI ELABORATI G2.1 E G2.2

LEGENDA

LIVELLO ACQUA TR50

