


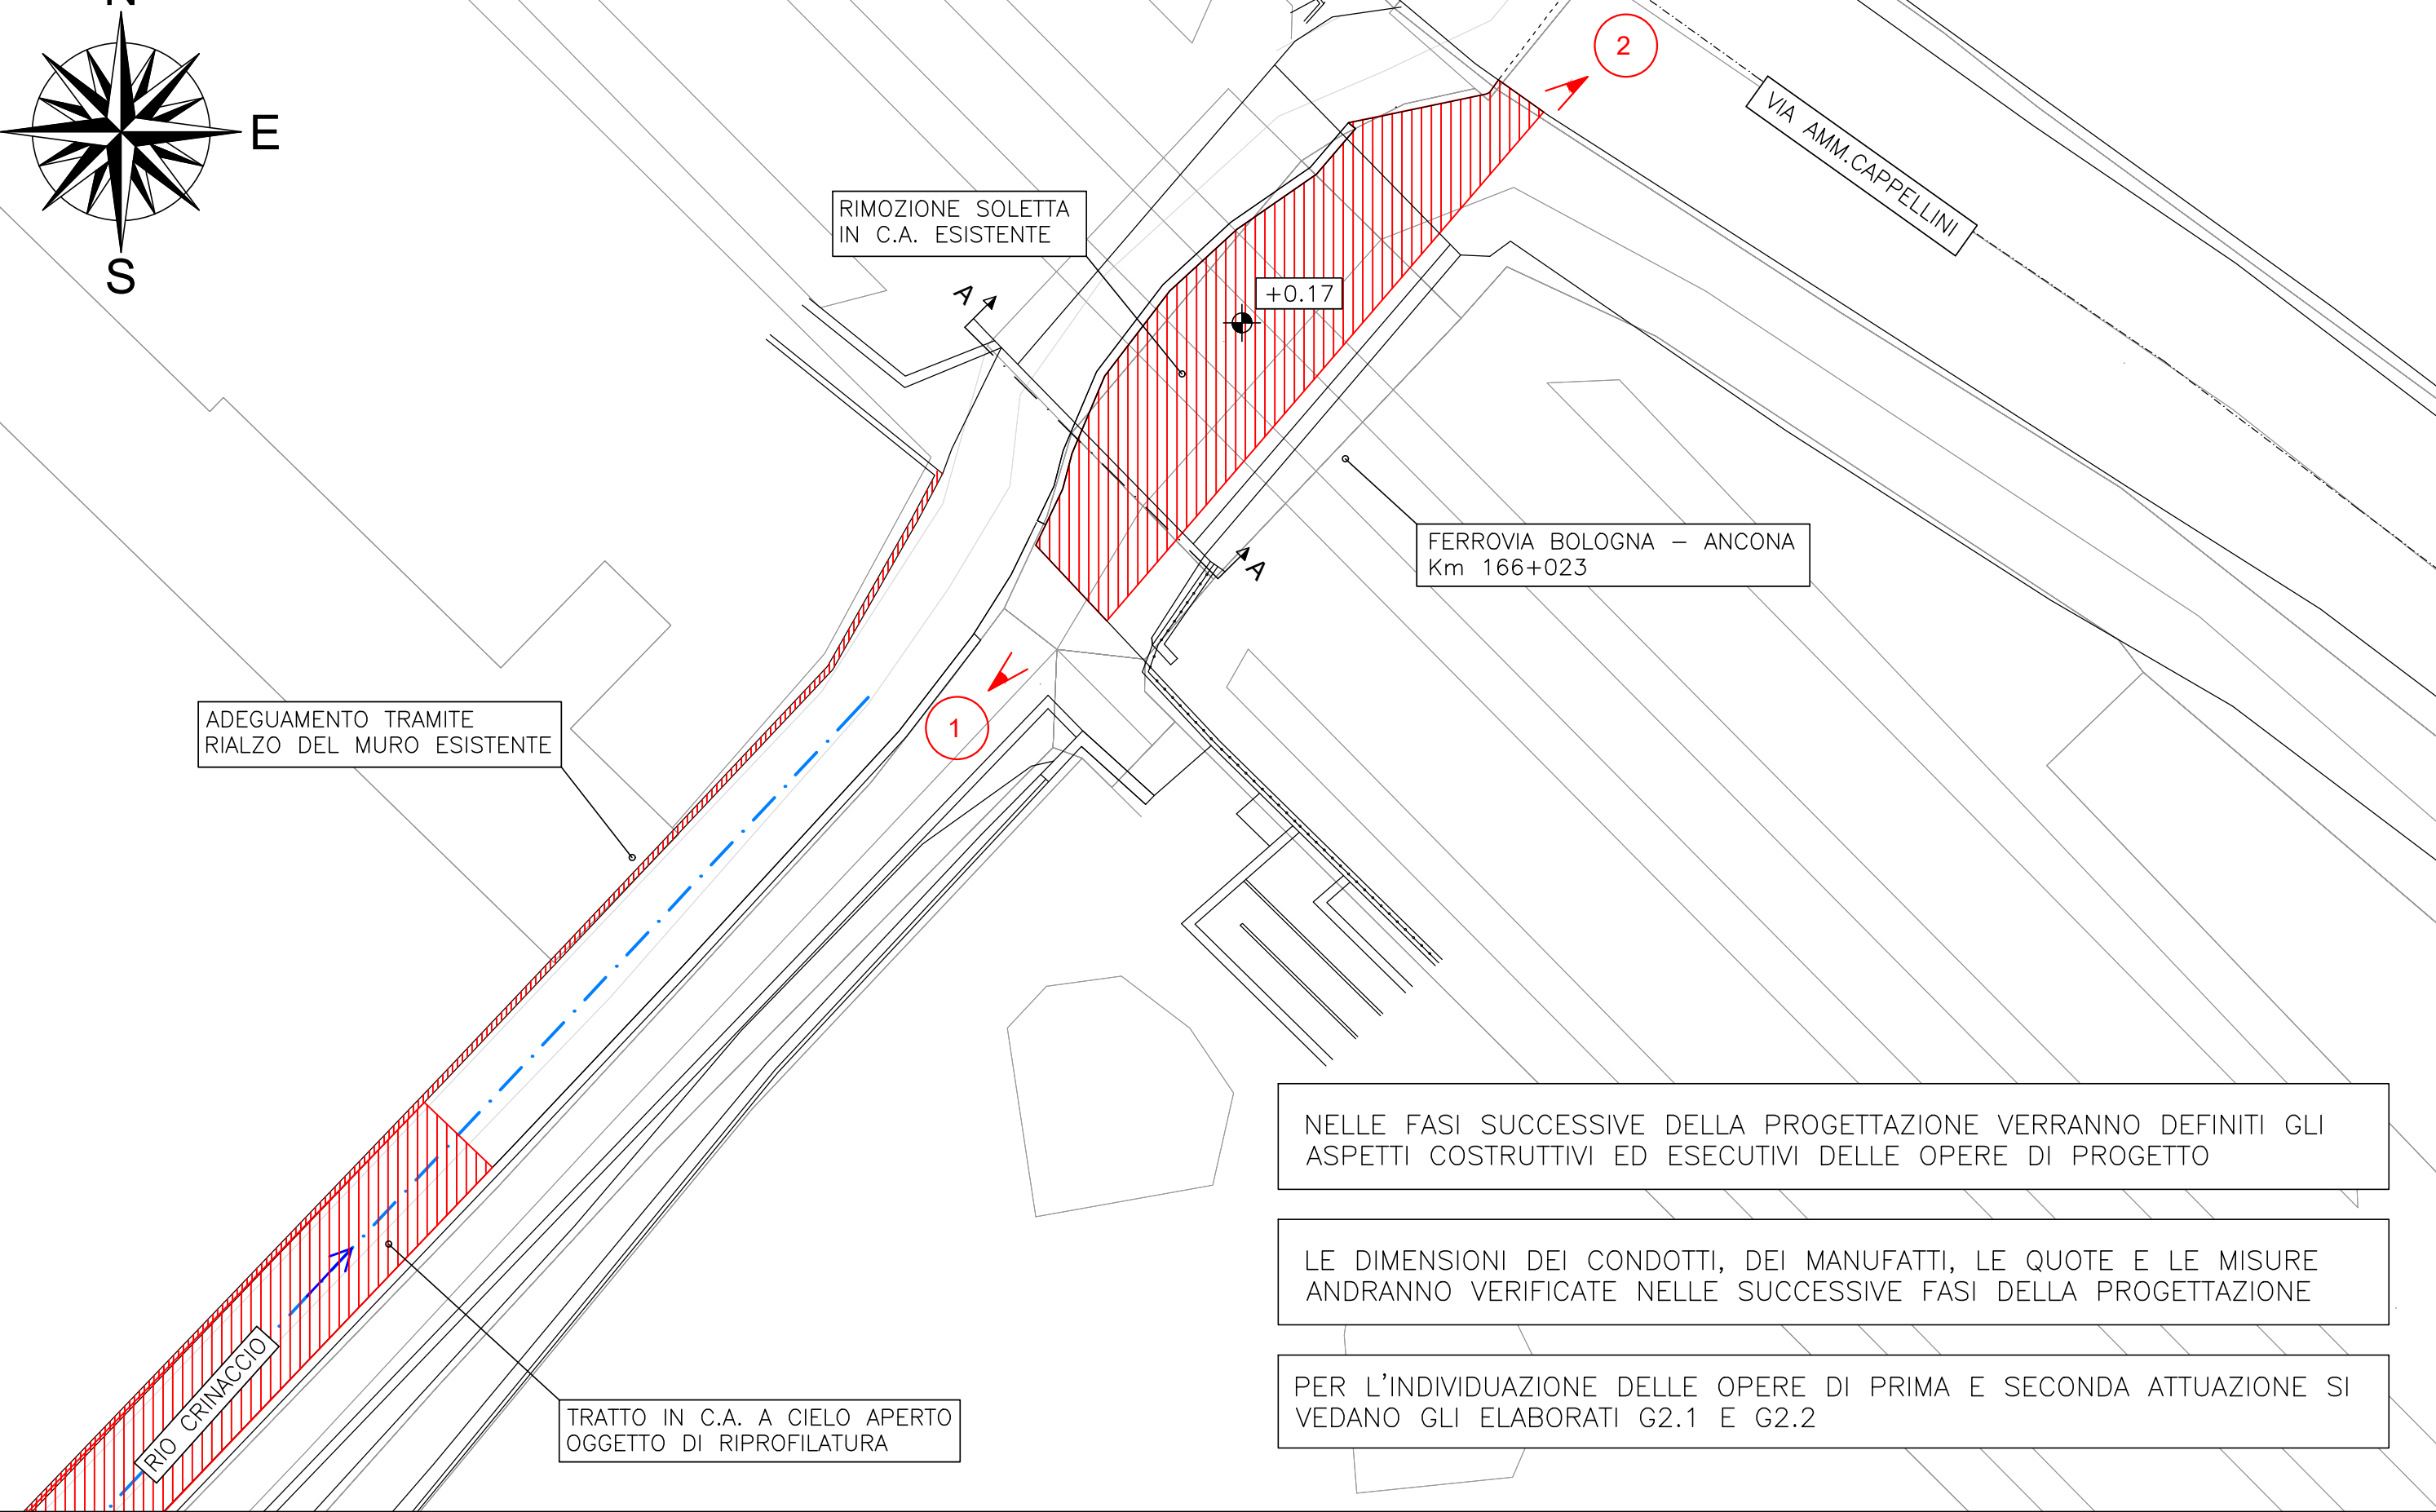

Technical drawing showing a cross-section of a railway bridge structure. The drawing includes a side elevation of a train above the bridge and a detailed cross-section of the bridge piers and arch. Key dimensions and labels are as follows:

- TR200 1.43**: Dimension indicating the height of the track bed above the pier top.
- TR50 1.37**: Dimension indicating the height of the track bed above the pier top.
- 0.17**: Dimension indicating the height of the pier top above the track bed.
- 0.57**: Dimension indicating the height of the arch structure above the pier top.
- 0.17**: Dimension indicating the height of the pier top above the track bed.
- LINEA FERROVIARIA BOLOGNA-ANCONA Km166+023**: Label indicating the railway line and location.
- DEMOLIZIONE SOLETTA IN C.A. ESISTENTE**: Label indicating the demolition of the existing concrete structure.



FOTOGRAFIA N°1



FOTOGRAFIA N°2

INQUADRAMENTO CATASTALE
SCALA 1:2000

COMUNE DI FANO
FOGLIO 122 Z

FERROVIA BOLOGNA — ANCONA
Km 166+023

COMUNE DI FANO
FOGLIO 122



**Finanziato
dall'Unione europea**
NextGenerationEU



COMUNE DI FANO

PRESIDENZA DEL CONSIGLIO DEI MINISTRI
COMMISSARIO STRAORDINARIO ALLA RICOSTRUZIONE NEL TERRITORIO DELLE REGIONI
EMILIA-ROMAGNA, TOSCANA E MARCHE - ORDINANZA N.35/2024

PIANO NAZIONALE DI RIPRESA E RESILIENZA
MISURE PER LA RIDUZIONE DEL RISCHIO DI ALLUVIONE E PER LA RIDUZIONE DEL RISCHIO
IDROGEOLOGICA - M2C4 INVESTIMENTO 2.1A

MA-UBIS-000017 - SDOPPIAMENTO DELLA RETE FOGNARIA MEDIANTE LA REALIZZAZIONE DI UN IMPIANTO DI FOGNATURE ACQUE METEORICHE DEDICATO CHE RISOLVA ANCHE IL PROBLEMA DELL'ATTRAVERSAMENTO DELLA SEDE FERROVIARIA E DELLA STRADA NAZIONALE ADRIATICA SUD E REALIZZAZIONE DI UN CANALE DI GRONDA PER INTERCETTARE LE ACQUE DA MONTE - LOCALITÀ PONTESASSO

CUI L00127440410202200040 - CUP E32E22000560006

FASE PROGETTUALE
PROGETTO DI FATTIBILITA' TECNICO - ECONOMICA

OGGETTO
RIO CRINACCIO - ATTRAVERSAMENTO
FERROVIARIO AL KM 166+023

ELABORATO
G5.8

PROGETTISTA:

**IRA IDRAULICA
AMBIENTE**
Società di ingegneria

SOCIETÀ DI INGEGNERIA - VIA B. BEDOSTI, 21 - 61122 PESARO
TEL. E FAX. +39 0721 453542 - E-mail ingegneria@idraulicaambiente.it

Member of ERM Certification

IRA

CERTIFIED MANAGEMENT SYSTEM
ISO 9001 - ISO 14001
ISO 45001

COMMITTENTE:
COMUNE DI FANO
Via San Francesco d'Assisi, 76 - 31032, FANO

Responsabile Unico del Progetto (RUP):
Arch. Adriano Giangolini

Ing. Giacomo Furlani

DATA:
MAGGIO 2025

SCALA: VARIE

REV.	DATA	OGGETTO	RED.	CONT.	APP.
00	08/05/2025	Emissione	AO	EP	GF
01	30/05/2025	Revisione	AO	EP	GF