



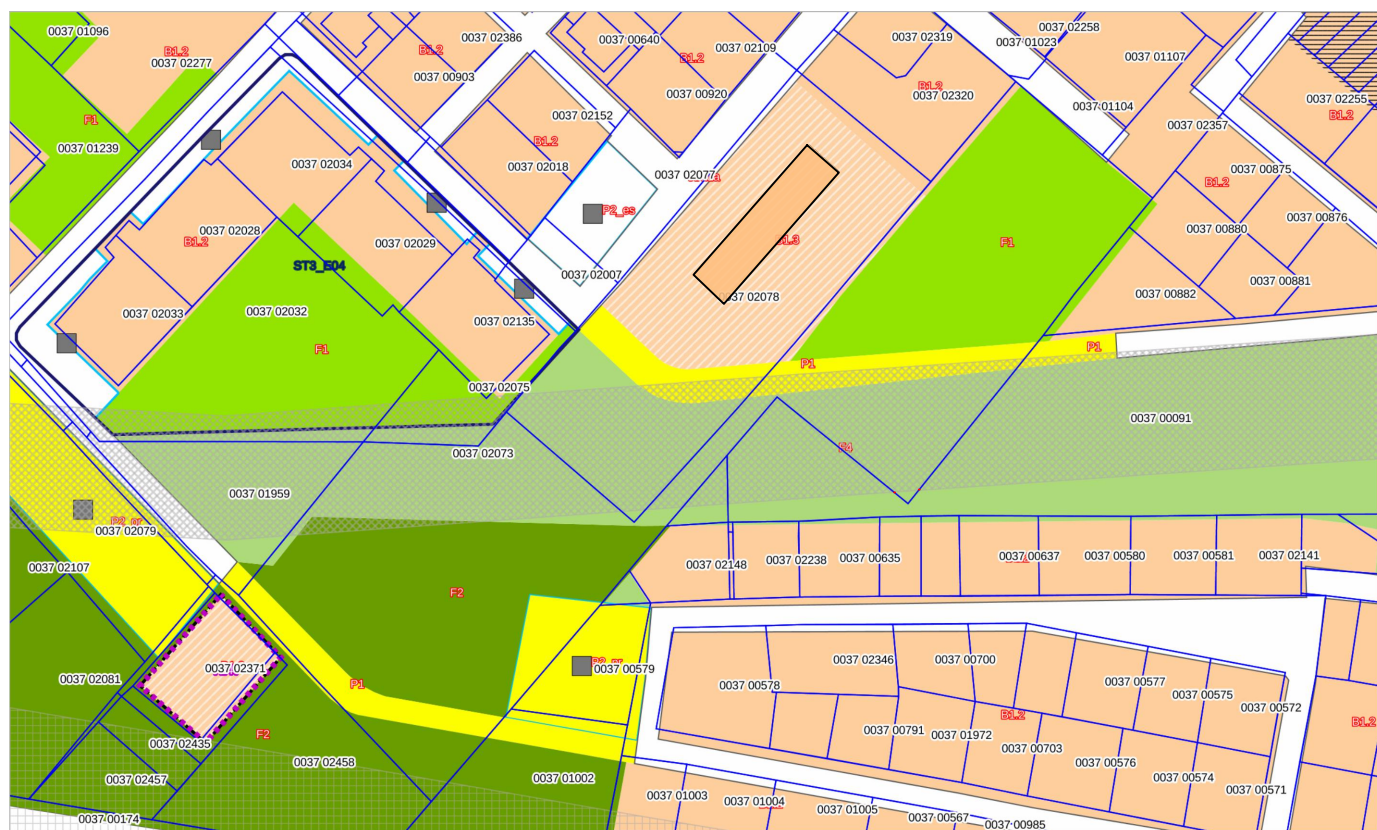

Planimetria inquadramento generale - Stato attuale

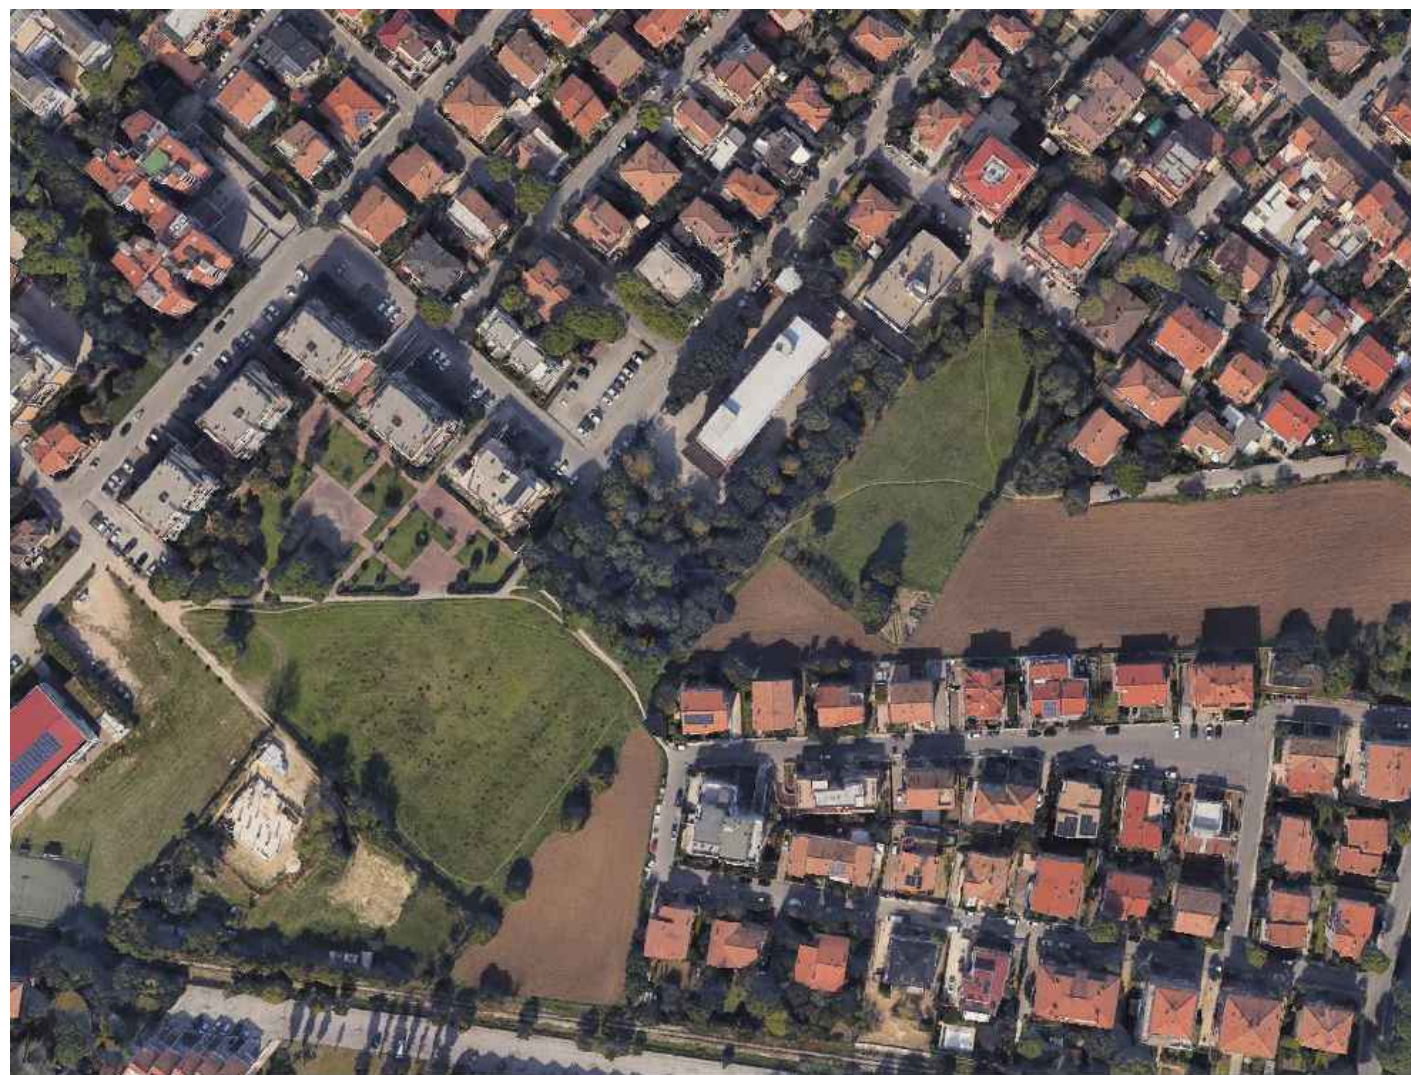

Inquadramento ortofotometrico - Stato attuale

Committente	REGIONE MARCHE																														
	GIUNTA REGIONALE Dipartimento Infrastrutture, Territorio e Protezione Civile Settore Gestione del patrimonio immobiliare																														
Oggetto di intervento	Hospice pediatrico di Fano																														
Indirizzo	Via Enrico Tazzoli n. 15, Fano (Pu)																														
ACCORDO DI PROGRAMMA AI SENSI DELL'ART 26 bis della L.R. 34/1992 TRA LA REGIONE MARCHE, LA PROVINCIA DI PESARO URBINO, IL COMUNE DI FANO E L'AZIENDA SANITARIA TERRITORIALE PESARO URBINO (A.S.T.) PER LA REALIZZAZIONE DEL "NUOVO HOSPICE PEDIATRICO DI FANO" (CUP B3B24000410006).																															
TITOLO Elaborati all'Accordo di Programma	ALLEGATO 4																														
Elaborato grafico Planimetrie di inquadramento generale	FORMATO A3 SCALA: f.s.																														
<table border="1" style="width: 100%; border-collapse: collapse;"> <tr> <td style="width: 5%; text-align: center;">3</td> <td style="width: 40%;"></td> <td style="width: 10%;"></td> <td style="width: 10%;"></td> <td style="width: 35%;"></td> </tr> <tr> <td style="text-align: center;">2</td> <td></td> <td></td> <td></td> <td></td> </tr> <tr> <td style="text-align: center;">1</td> <td></td> <td></td> <td></td> <td></td> </tr> <tr> <td style="text-align: center;">0</td> <td>Prima emissione</td> <td style="text-align: center;">11/2024</td> <td>Geom. Gabriele Filomena</td> <td style="text-align: center;">11/2024</td> </tr> <tr> <td></td> <td></td> <td style="text-align: center;">data</td> <td style="text-align: center;">nome</td> <td style="text-align: center;">data</td> </tr> <tr> <td style="text-align: center;">REV</td> <td style="text-align: center;">DESCRIZIONE</td> <td style="text-align: center;">disegno</td> <td></td> <td style="text-align: center;">EMISSIONE</td> </tr> </table>		3					2					1					0	Prima emissione	11/2024	Geom. Gabriele Filomena	11/2024			data	nome	data	REV	DESCRIZIONE	disegno		EMISSIONE
3																															
2																															
1																															
0	Prima emissione	11/2024	Geom. Gabriele Filomena	11/2024																											
		data	nome	data																											
REV	DESCRIZIONE	disegno		EMISSIONE																											
CONTENUTI - Stato attuale - Inquadramento ortofotometrico	RUP: Ing. Paolo Intorbida: collaboratori: Ing. Massimo Farinelli Geom. Gabriele Filomena																														
Dirigente Ing. Paolo Intorbida																															