


C1

A1

A2

A3

PIANTA

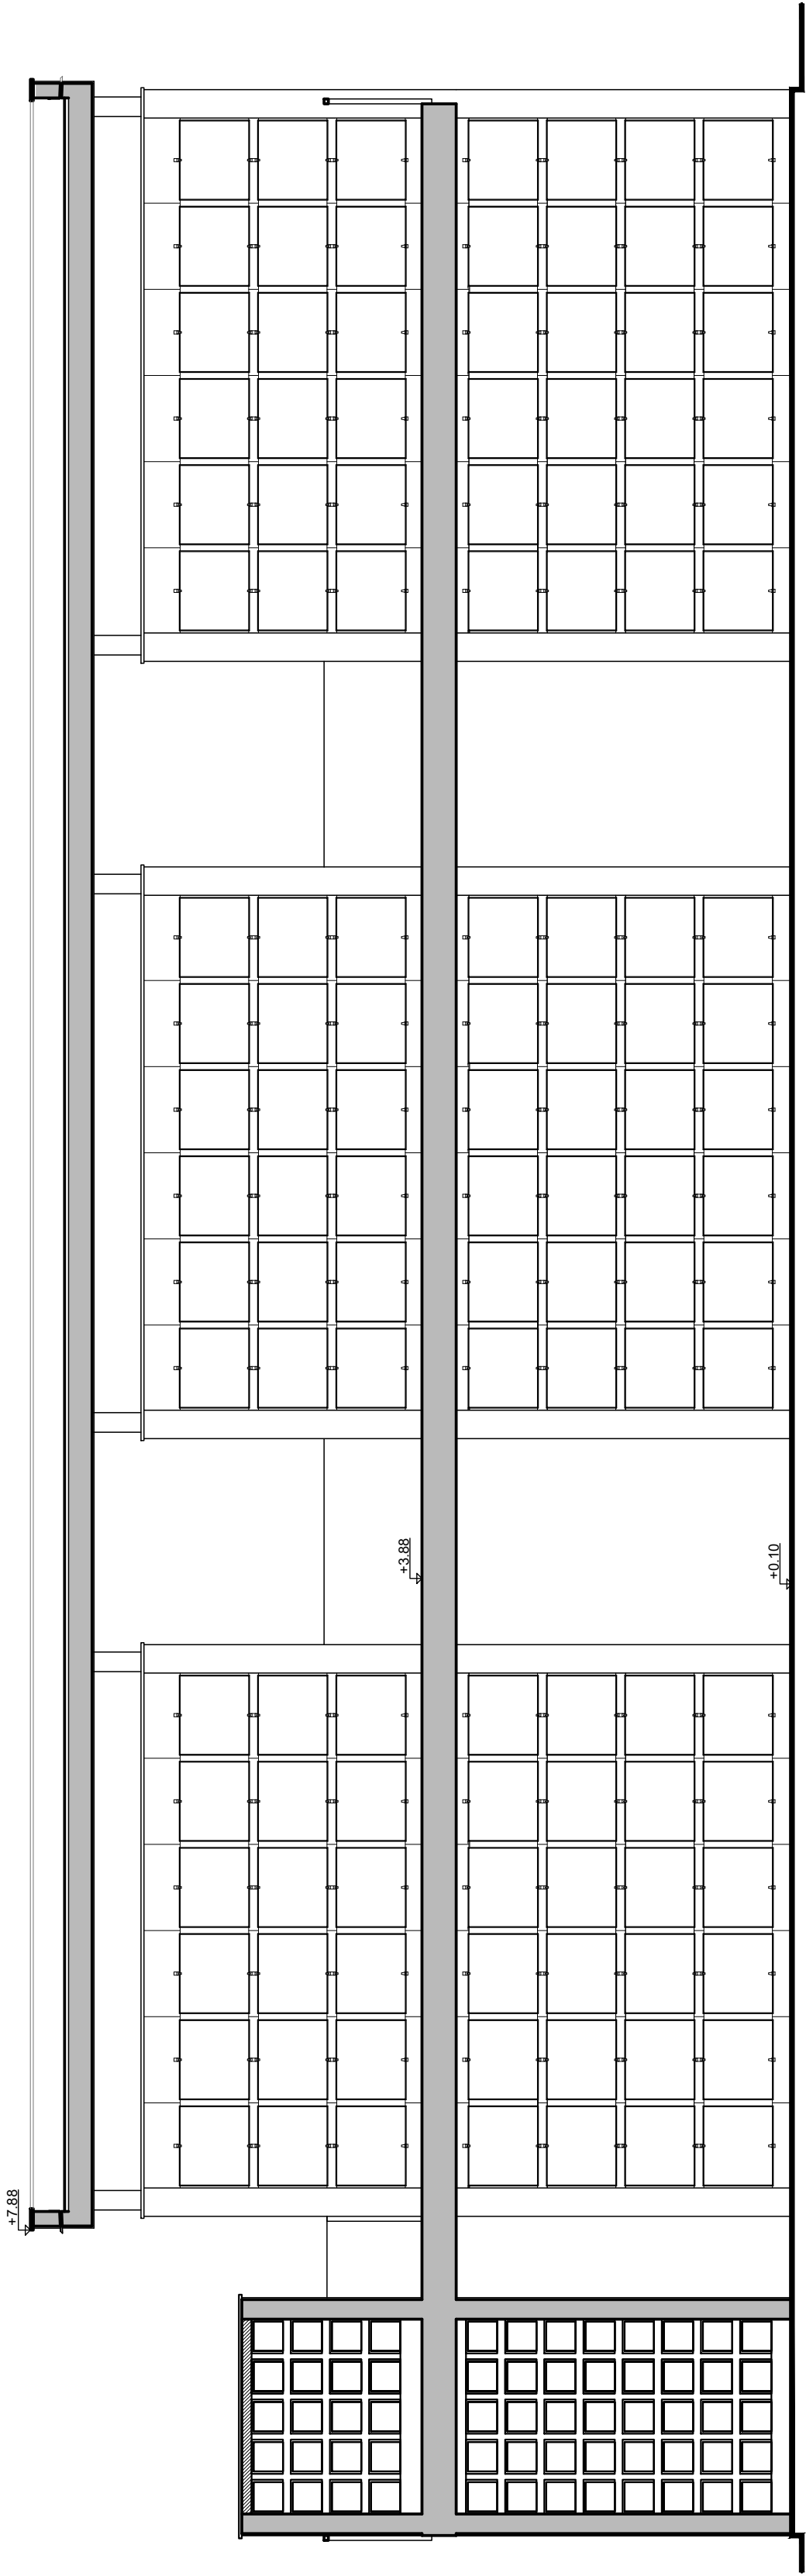

C1

A1

A2

A3

PROSPETTO