


PROSPETTO

B3

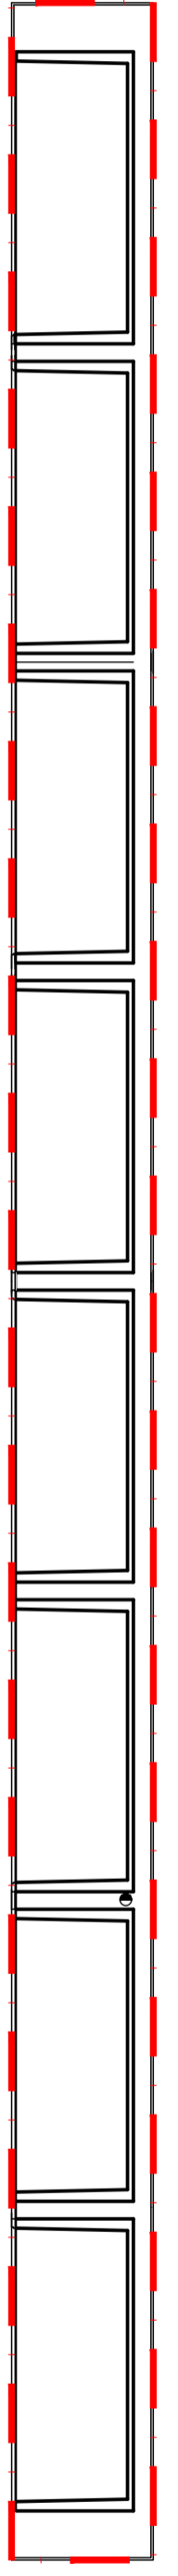

PIANTA

B3