

Dott.Ing. GIULIA PIERINI

Via della Libertà n°8 - 61032 FANO (PU)

333-4270983 Mail: info@ingegneriapierini.it

Geom. ANDREA ANDREOLI

Via Zanella n°19/g - 61037 MONDOLFO (PU)

339-2278881 E-Mail: geom.andreoliandrea@gmail.com

COMUNE DI FANO

PROGETTO PER LA RISTRUTTURAZIONE E L'AMPLIAMENTO
DI UN COMPLESSO PRODUTTIVO PER LA MANUTENZIONE
E COSTRUZIONE DI MEZZI ROTABILI,
SITO IN FANO - VIA DEL BERSAGLIO n.2
- VARIANTE AL VIGENTE P.R.G. AI SENSI DELL'ART. 8 DEL D.P.R. 160/2010 -

RICHIEDENTE:

SRT S.R.L. con sede in ROMA, via Flaminia n. 56

PROGETTISTA:

COLLABORATORE:

Dott. Ing. Giulia Pierini

Geom. Andrea Andreoli

OGGETTO:

NUOVO CAPANNONE DI VERNICIATURA CON
RIDIMENSIONAMENTO
PLATEA DI LAVAGGIO

OGGETTO:

OGGETTO:

SCALA:


1:200

DATA:


21/04/2026

TAV.


14

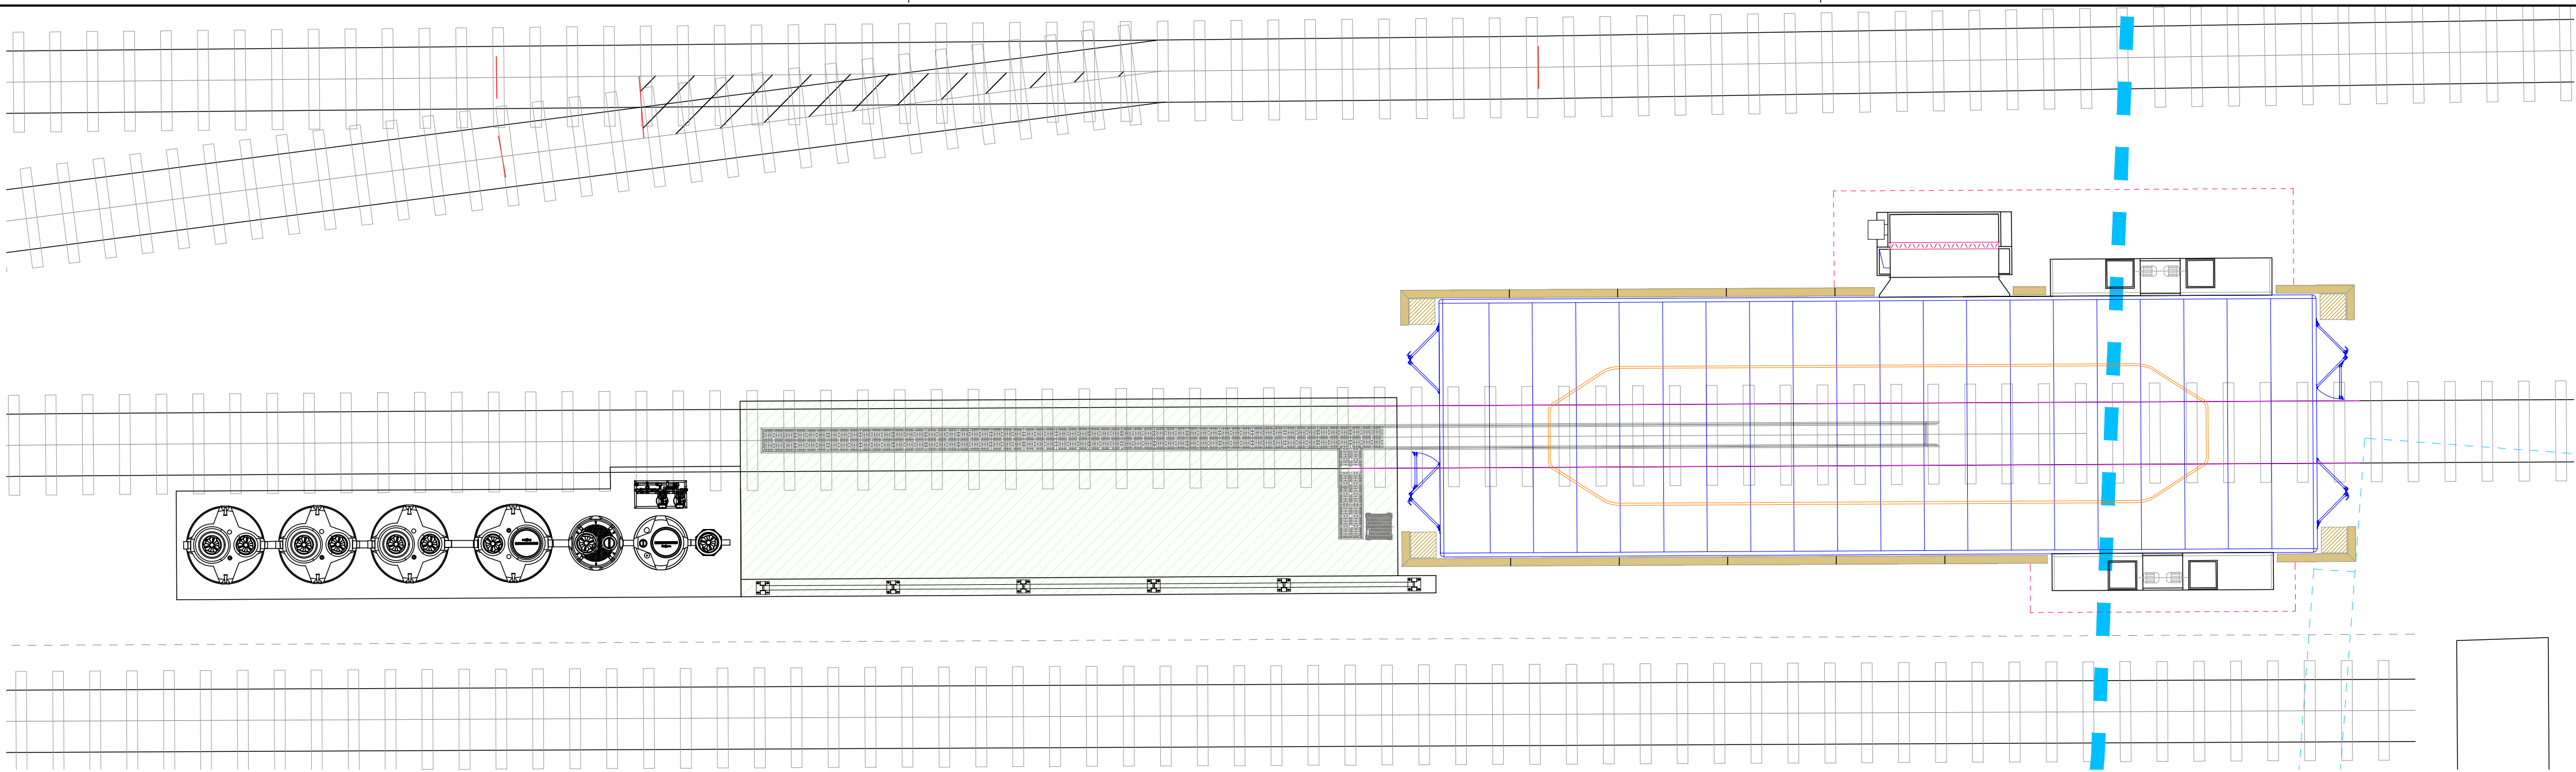


PIANTA LAVAGGIO E NUOVO CAPANNONE (VERNICIATURA) scala 1:100

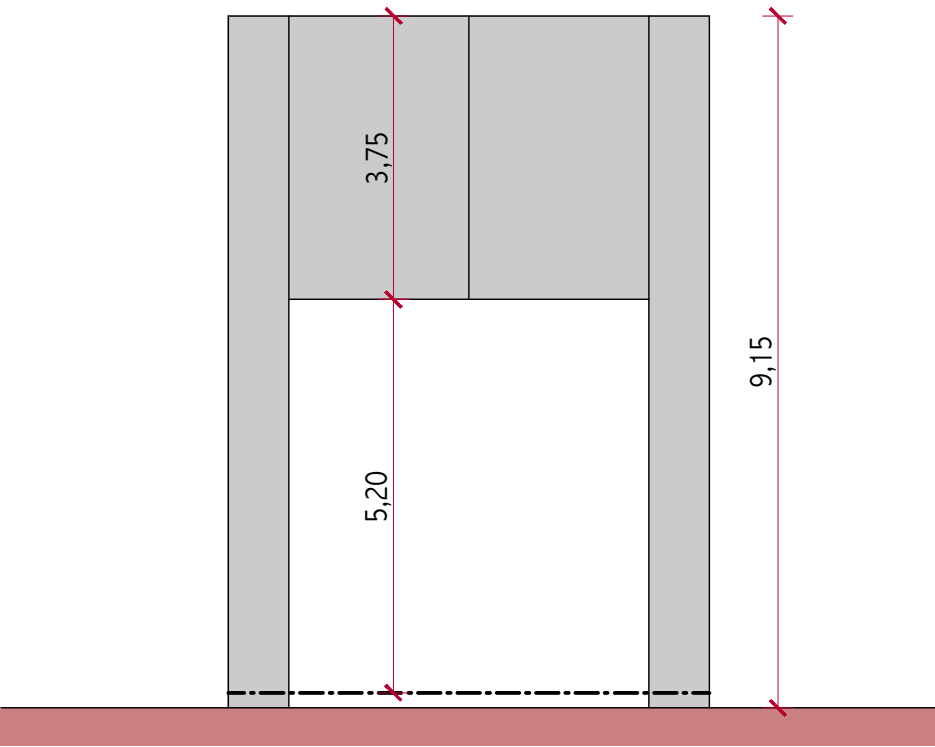


FIANCO DESTRO e SINISTRO scala 1:100

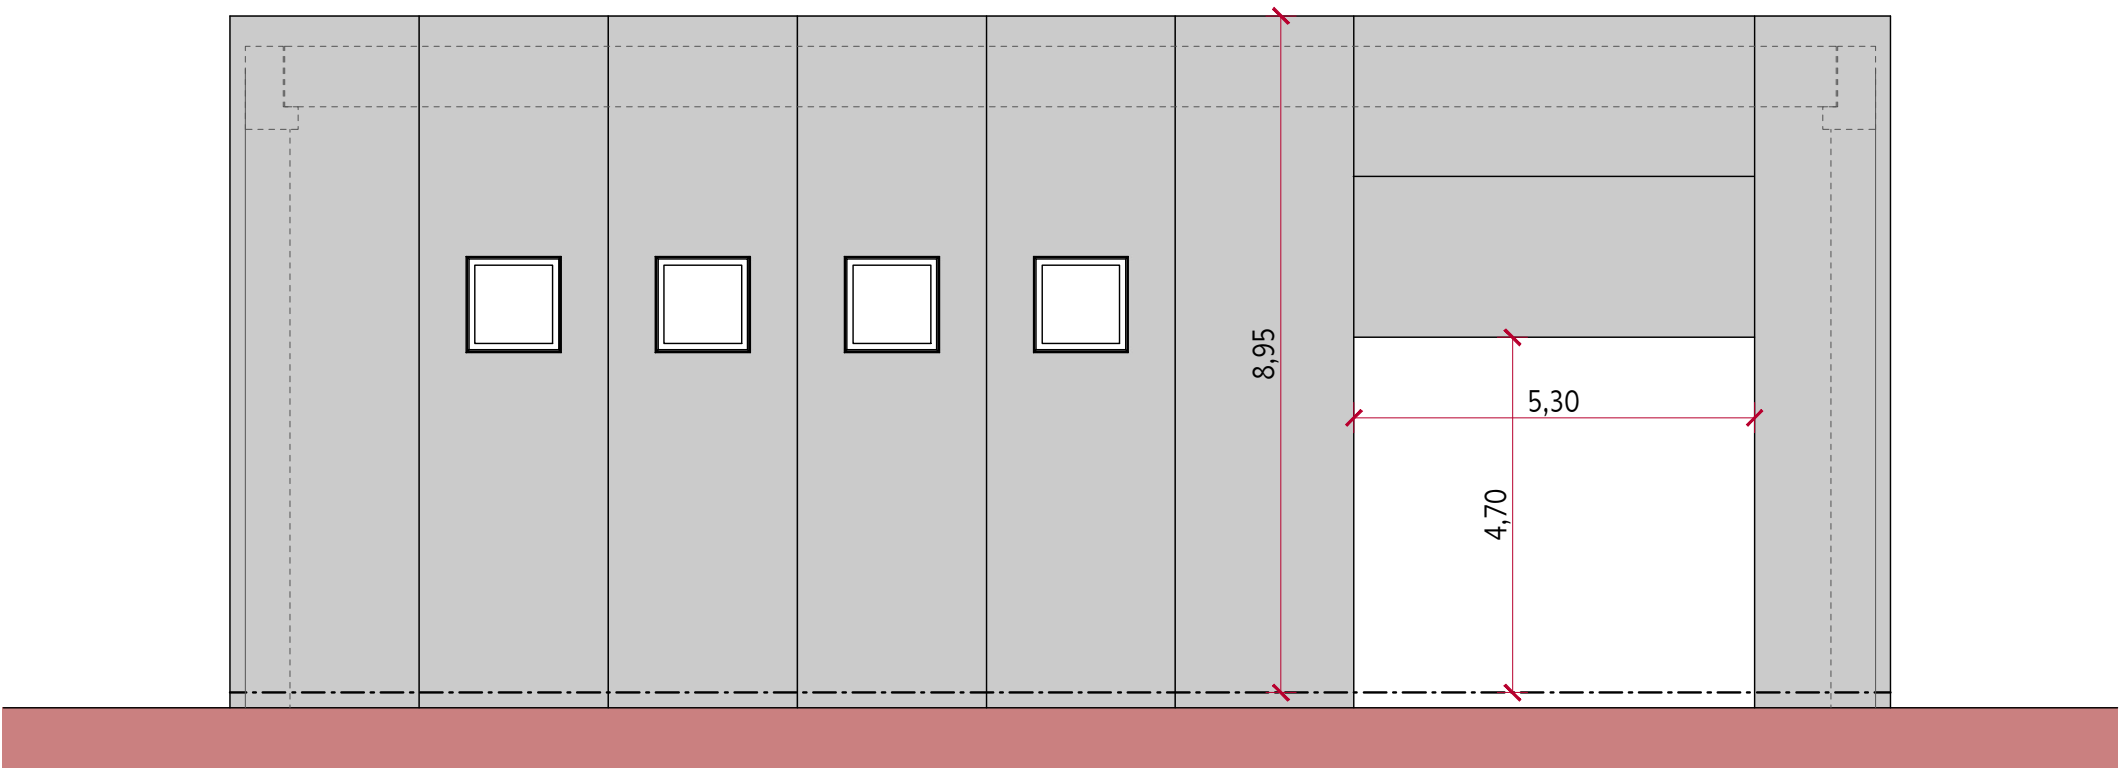


PROSPETTO LATO MARE scala 1:100

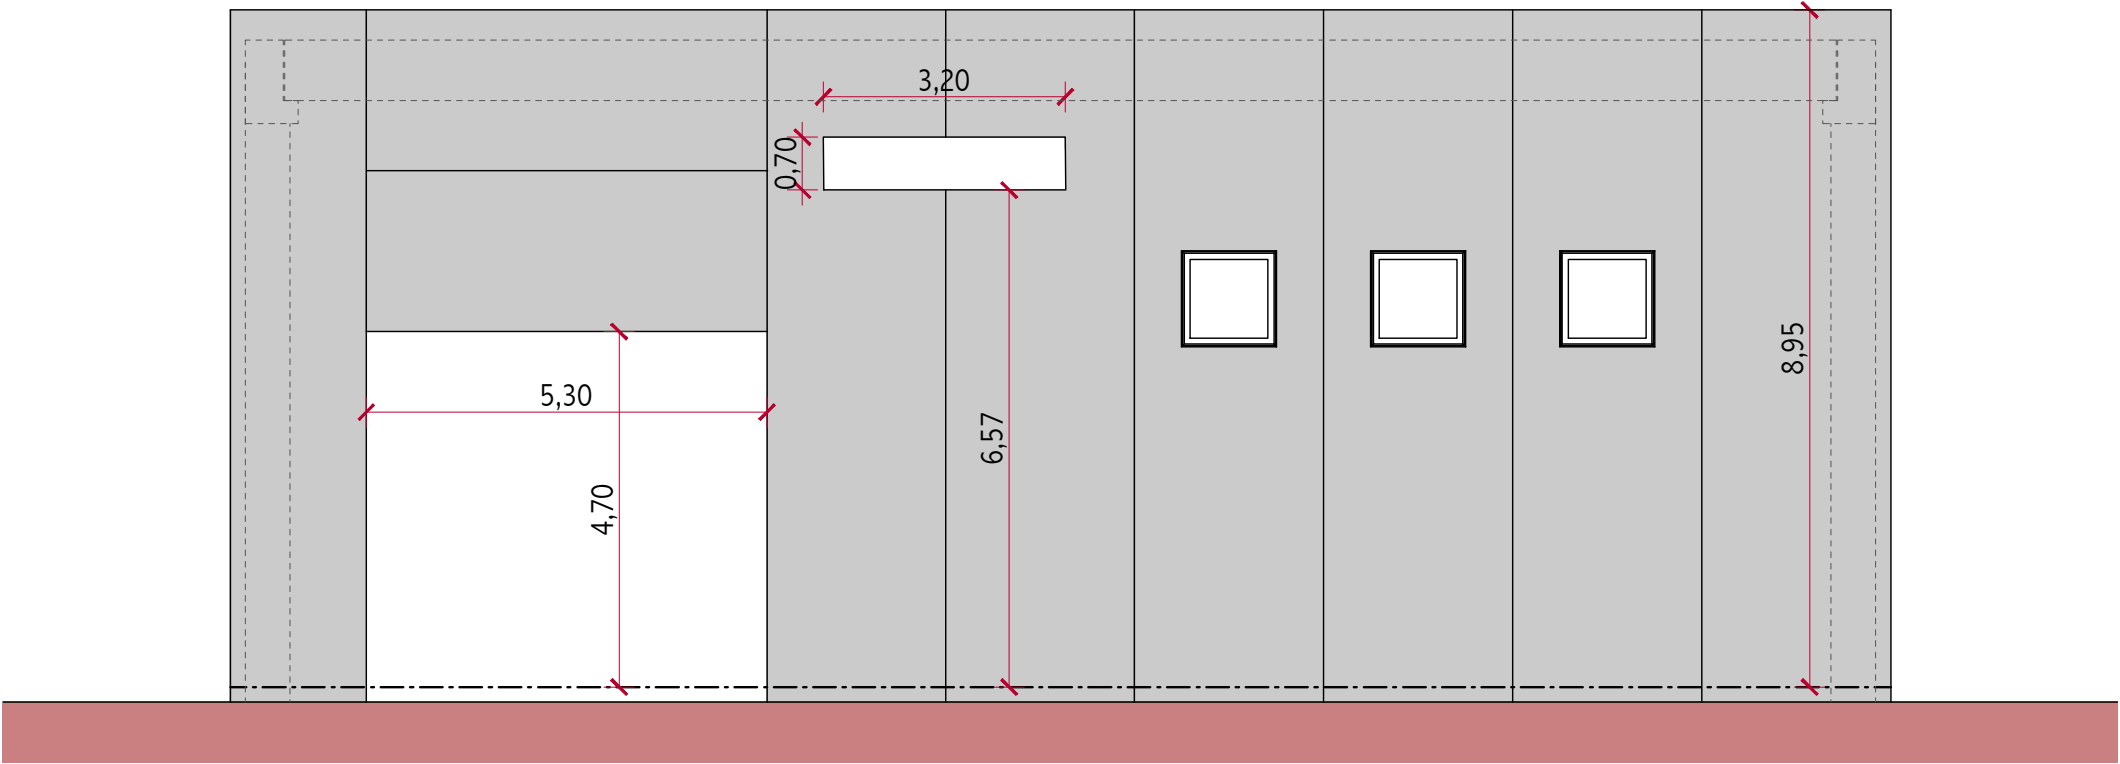


PROSPETTO LATO MONTE scala 1:100

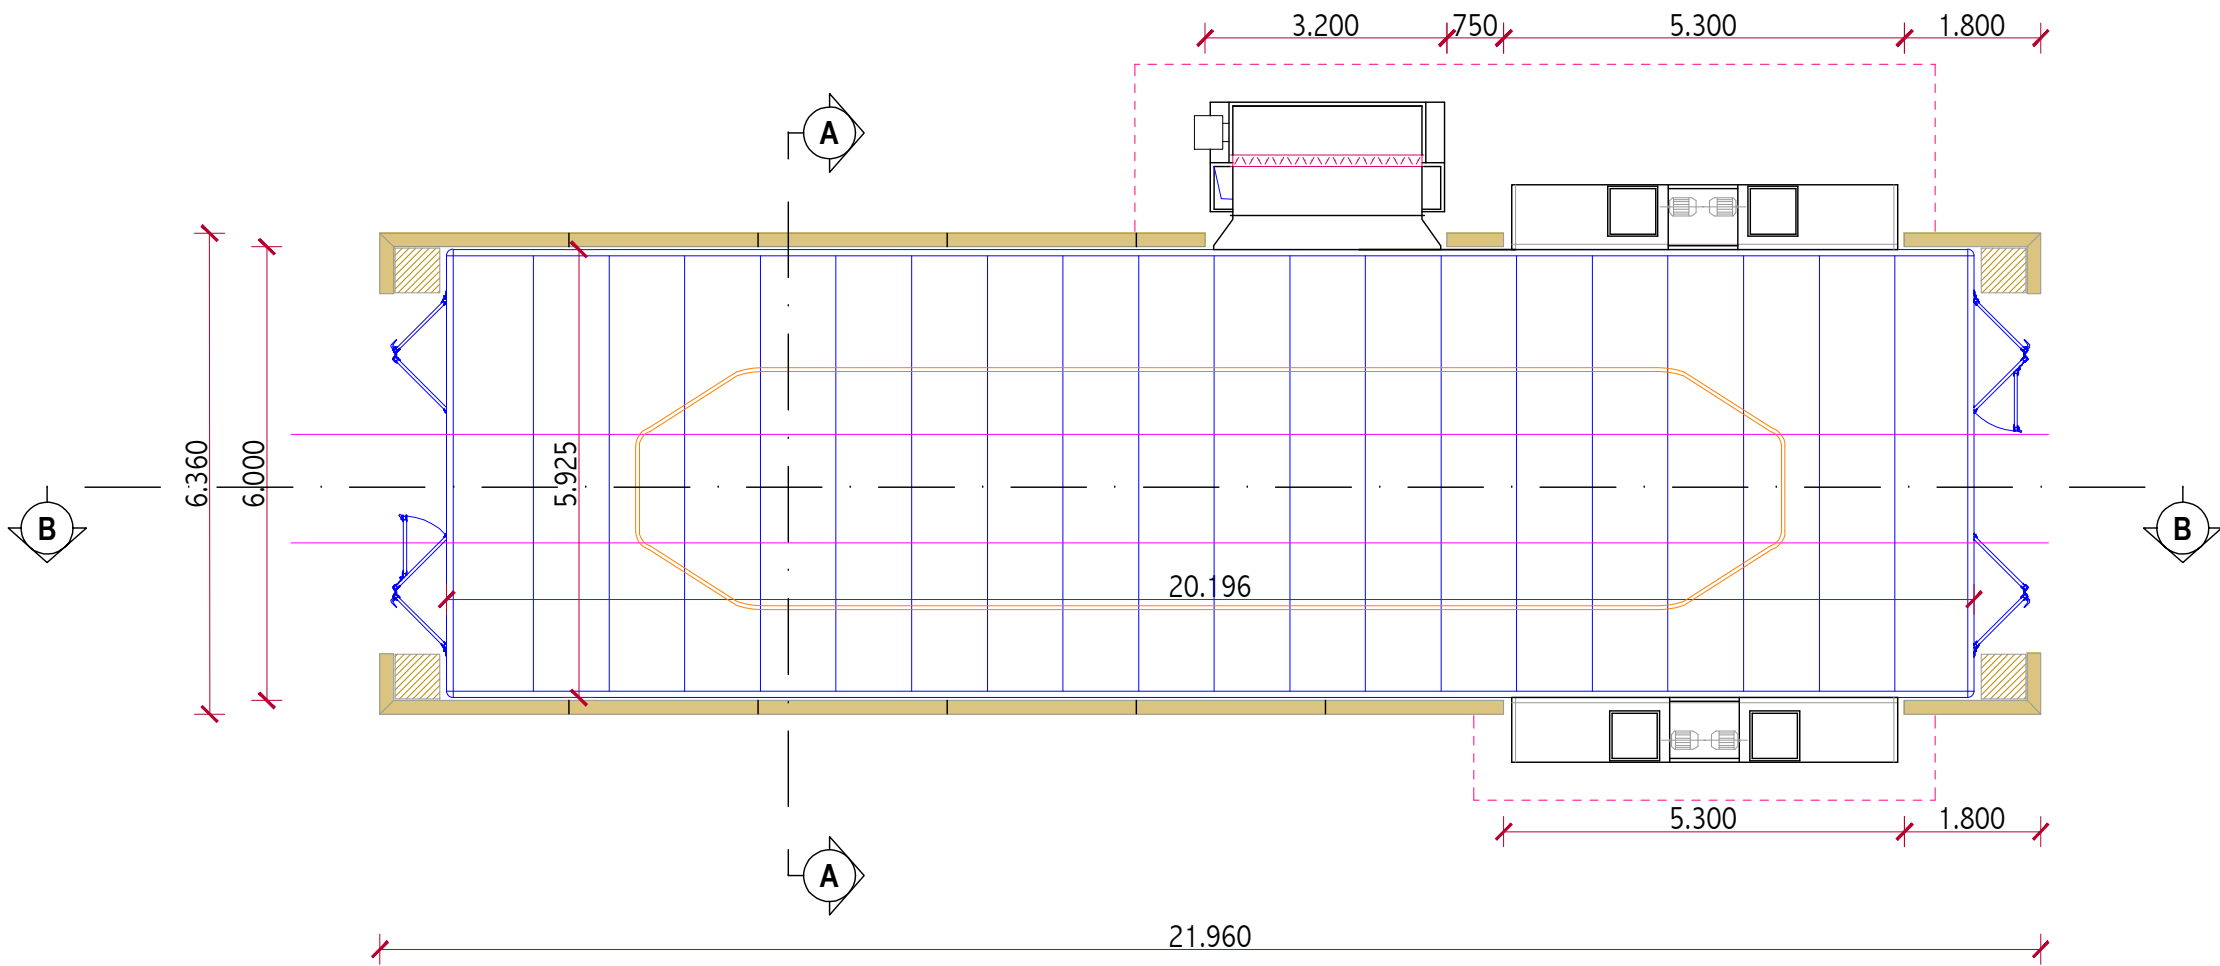

NUOVO CAPANNONE DI VERNICIATURA
PIANTA QUOTATA scala 1:100

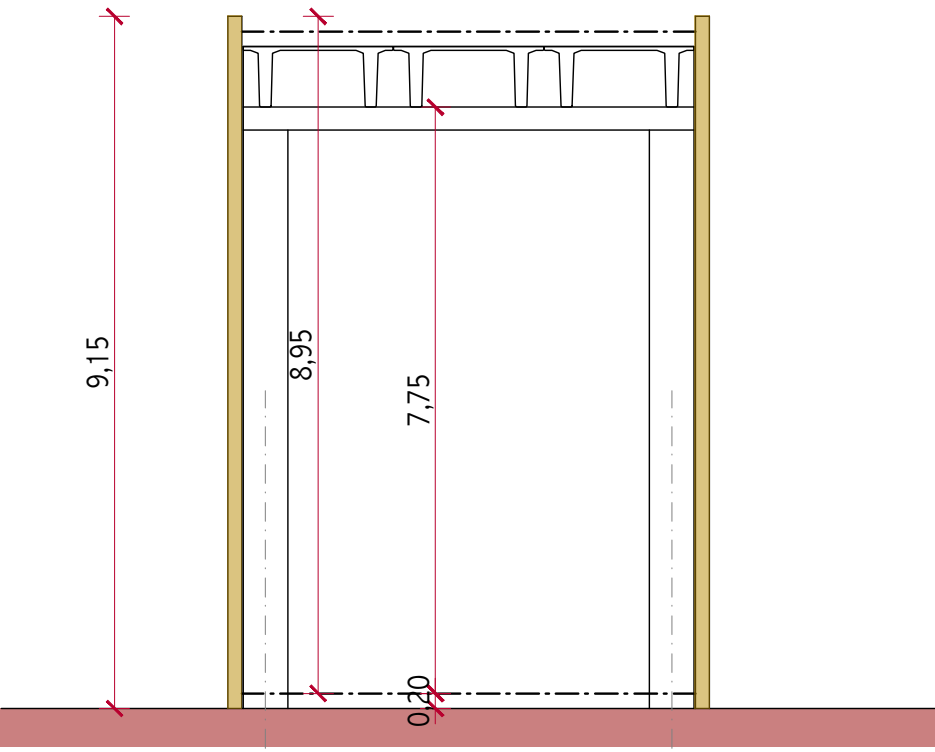

SEZIONE A-A scala 1:100

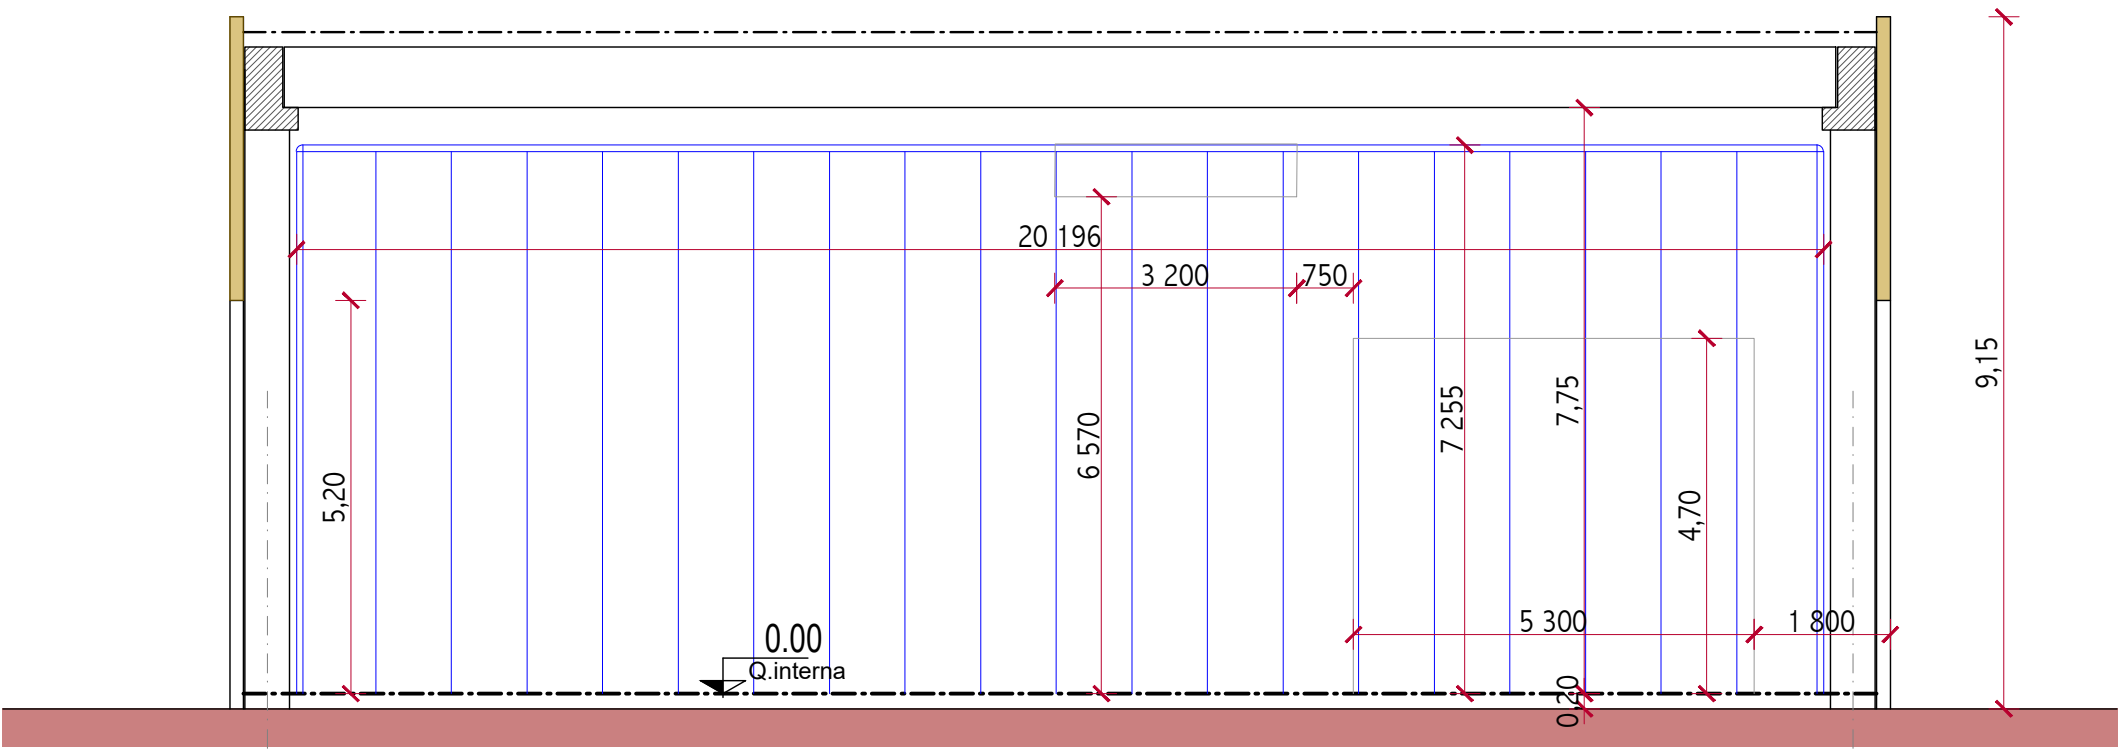

SEZIONE B-B scala 1:100