

COMUNE DI FANO

PROGETTO PER LA RISTRUTTURAZIONE E L'AMPLIAMENTO
DI UN COMPLESSO PRODUTTIVO PER LA MANUTENZIONE
E COSTRUZIONE DI MEZZI ROTABILI,
SITO IN FANO - VIA DEL BERSAGLIO n.2
- VARIANTE AL VIGENTE P.R.G. AI SENSI DELL'ART. 8 DEL D.P.R. 160/2010 -

RICHIEDENTE:

SRT S.R.L. con sede in ROMA, via Flaminia n. 56

PROGETTISTA:

COLLABORATORE:

Dott. Ing. Giulia Pierini

Geom. Andrea Andreoli

OGGETTO:

STATO DI MODIFICA
PROSPETTI E SEZIONI


SCALA:

1:100 - 1:200


DATA:

21/04/2026


TAV.
10

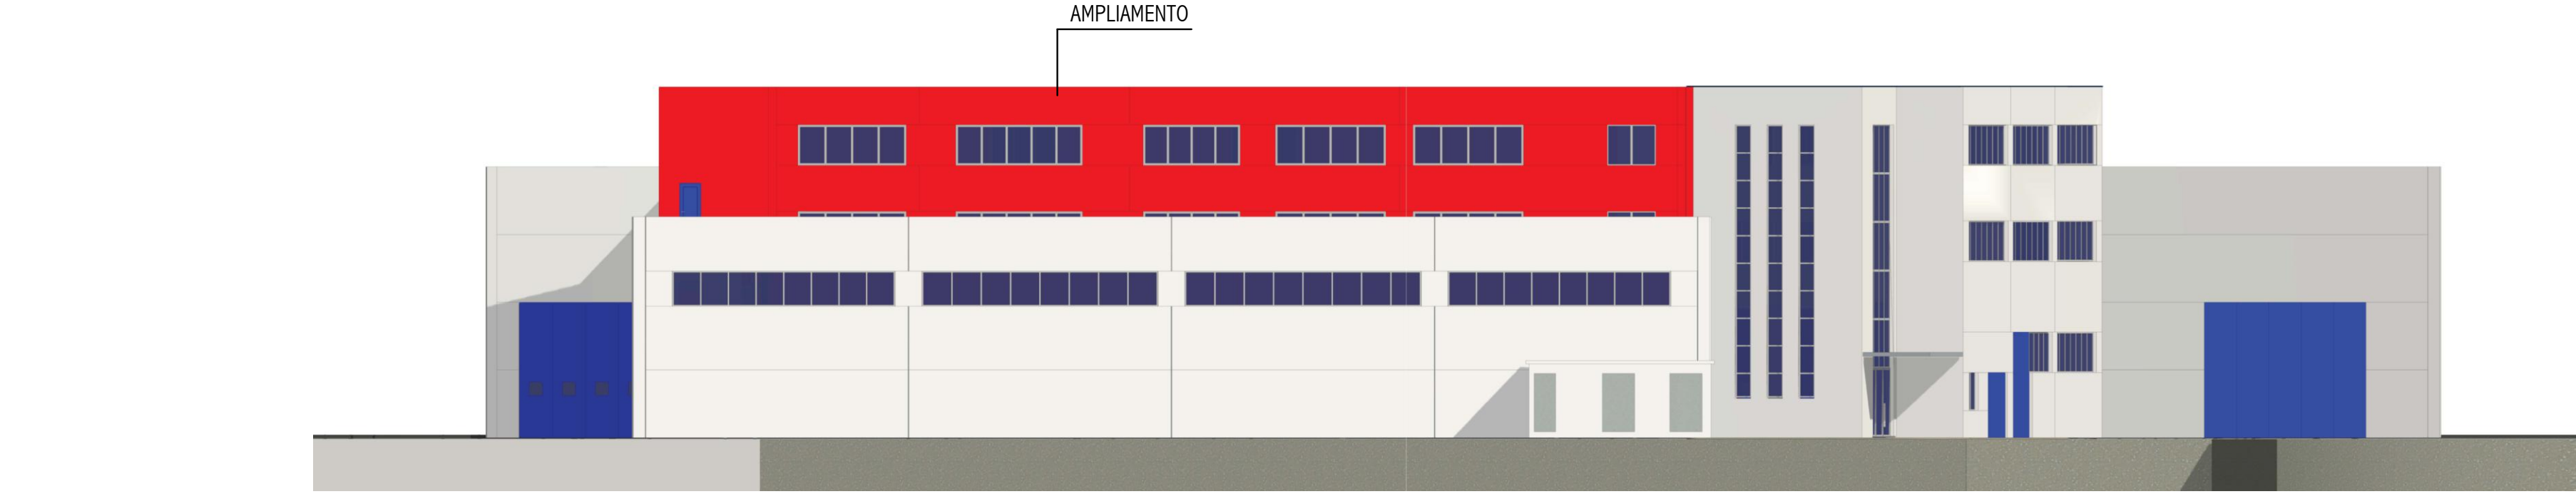

PROSPETTO SU VIA DEL BERSAGLIO SCALA 1:200

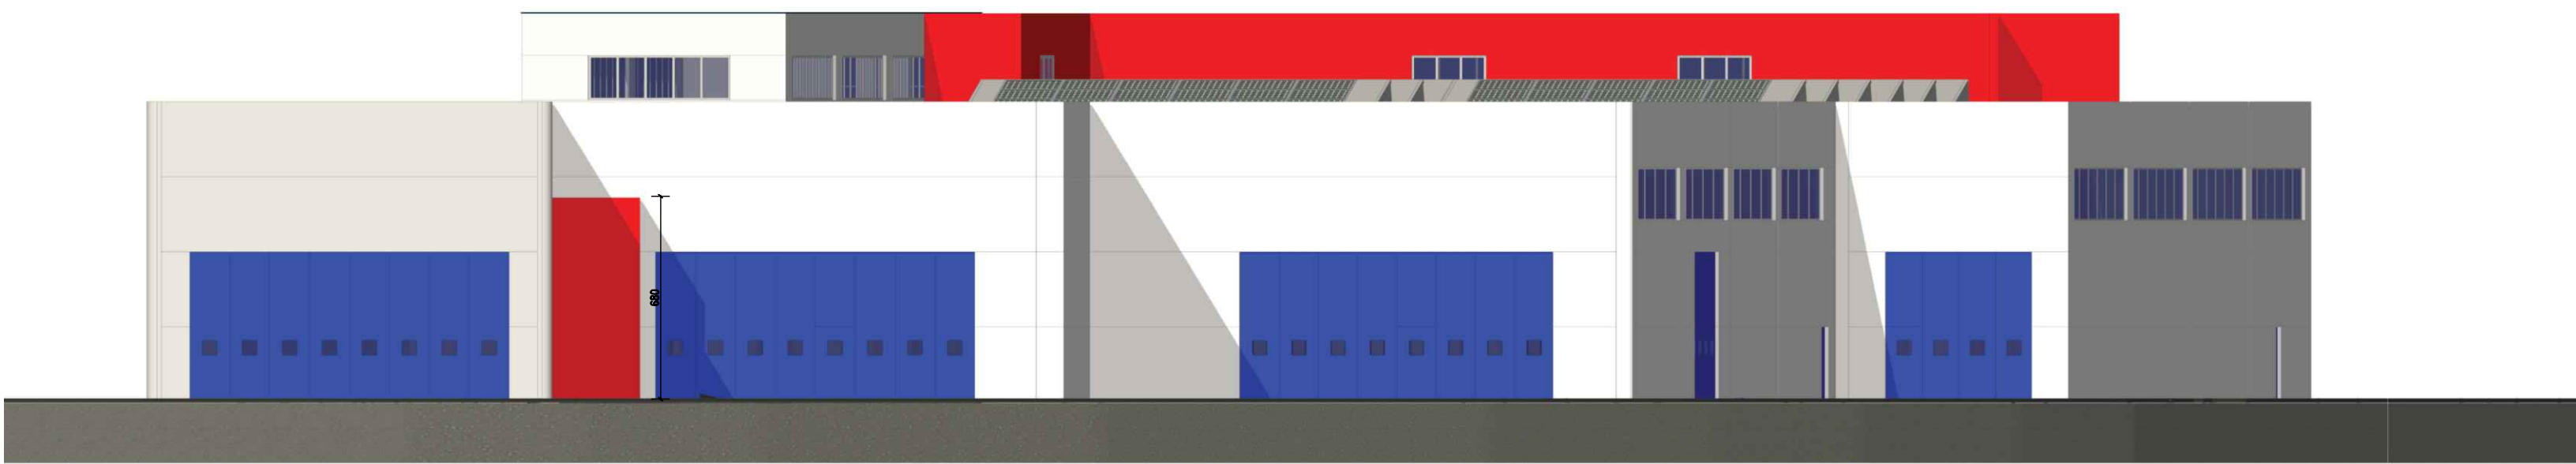

PROSPETTO LATO ANCONA SCALA 1:200

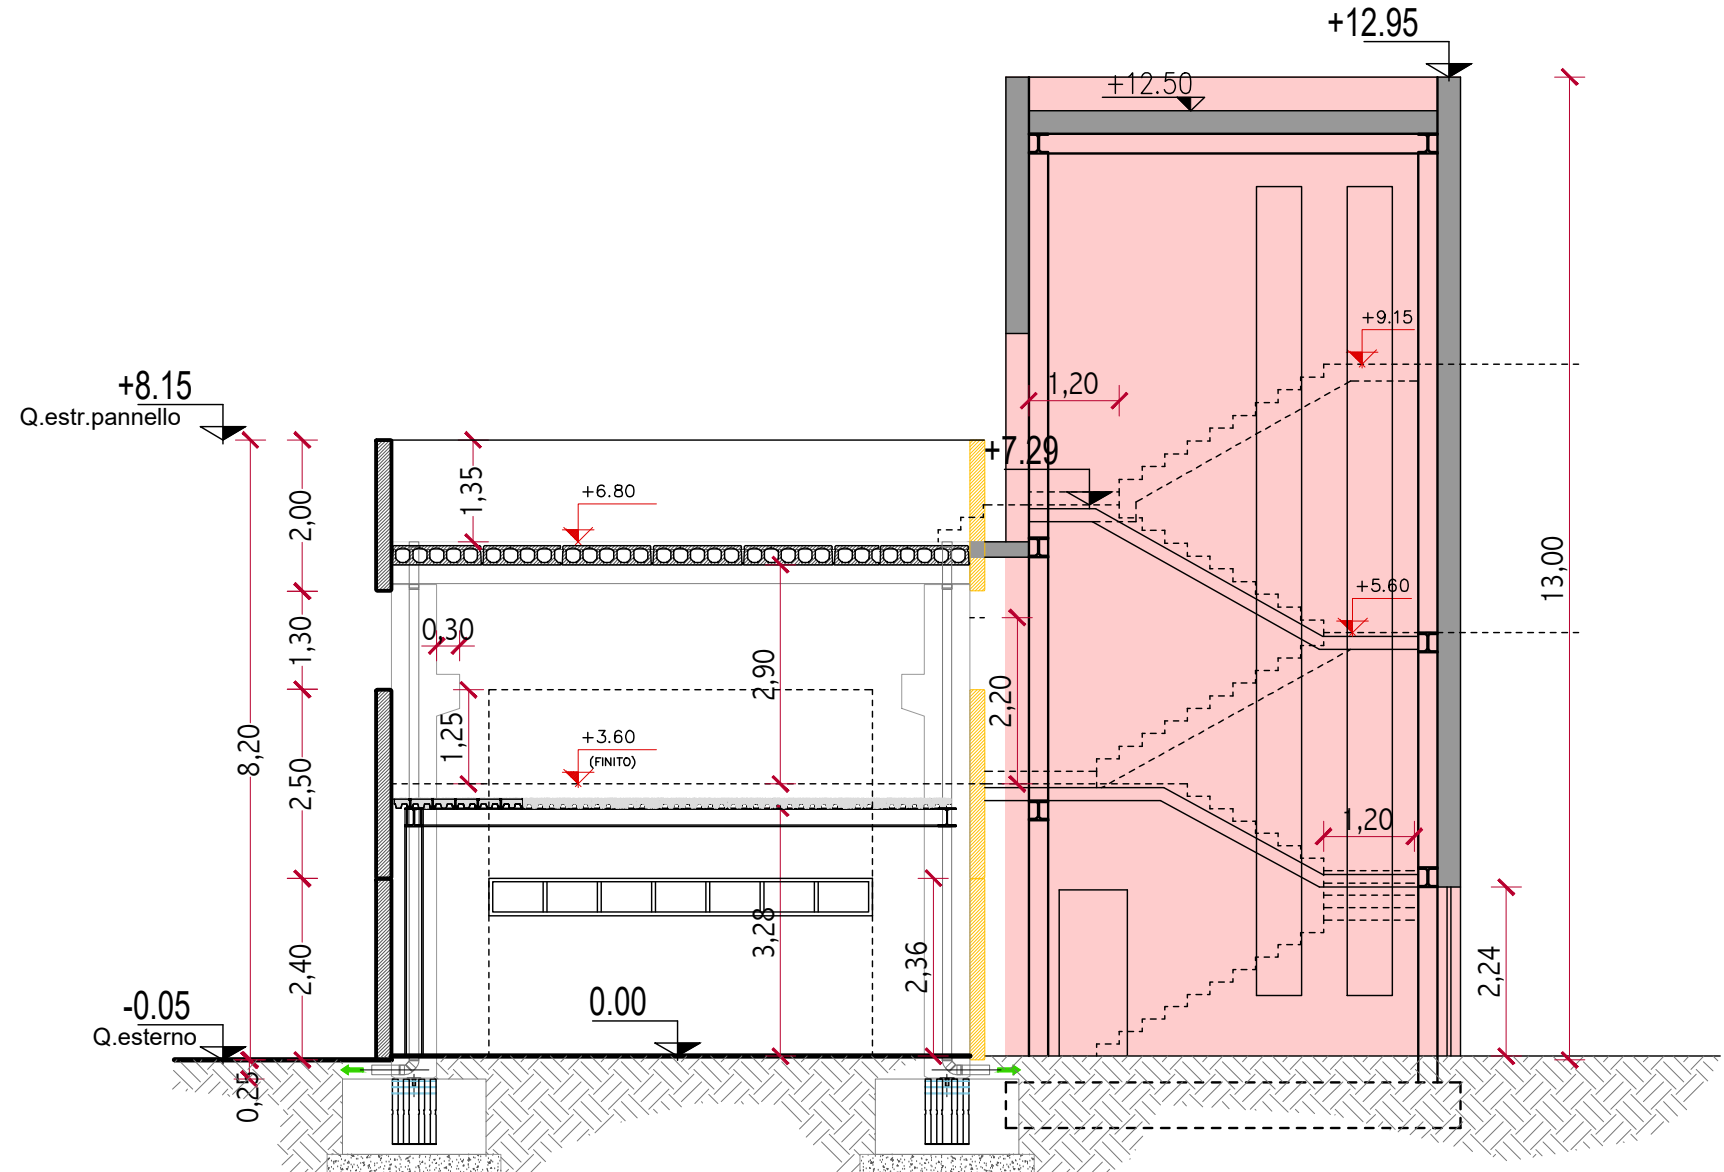


SEZIONE C-C scala 1:100


LEGENDA

Superficie da demolire e ricostruire


Superficie in ampliamento

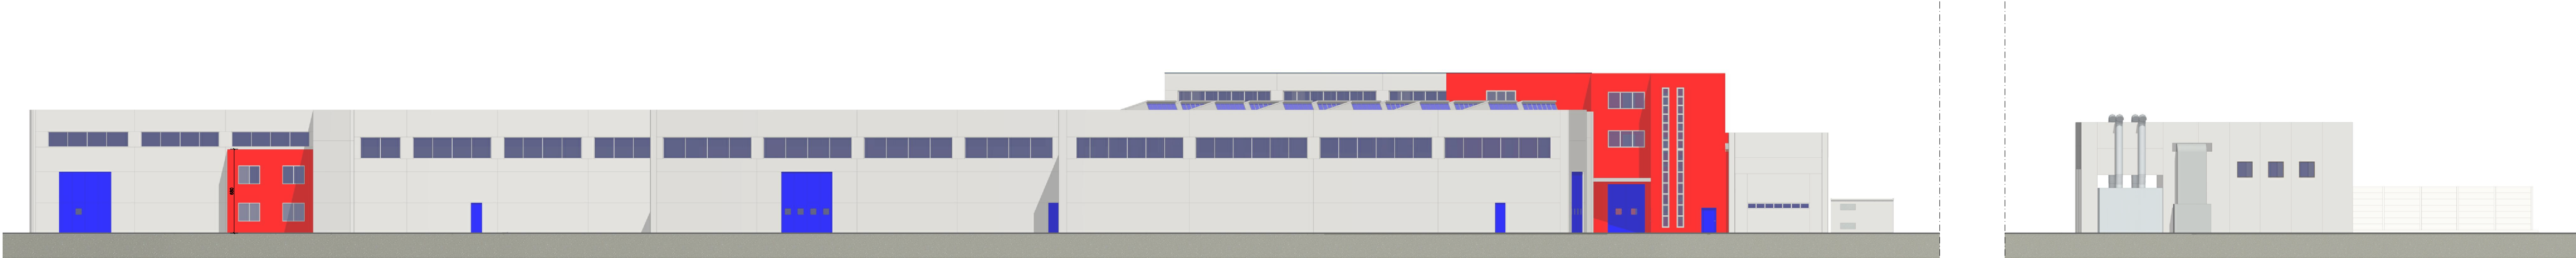


PROSPETTO LATO MARE SCALA 1:200

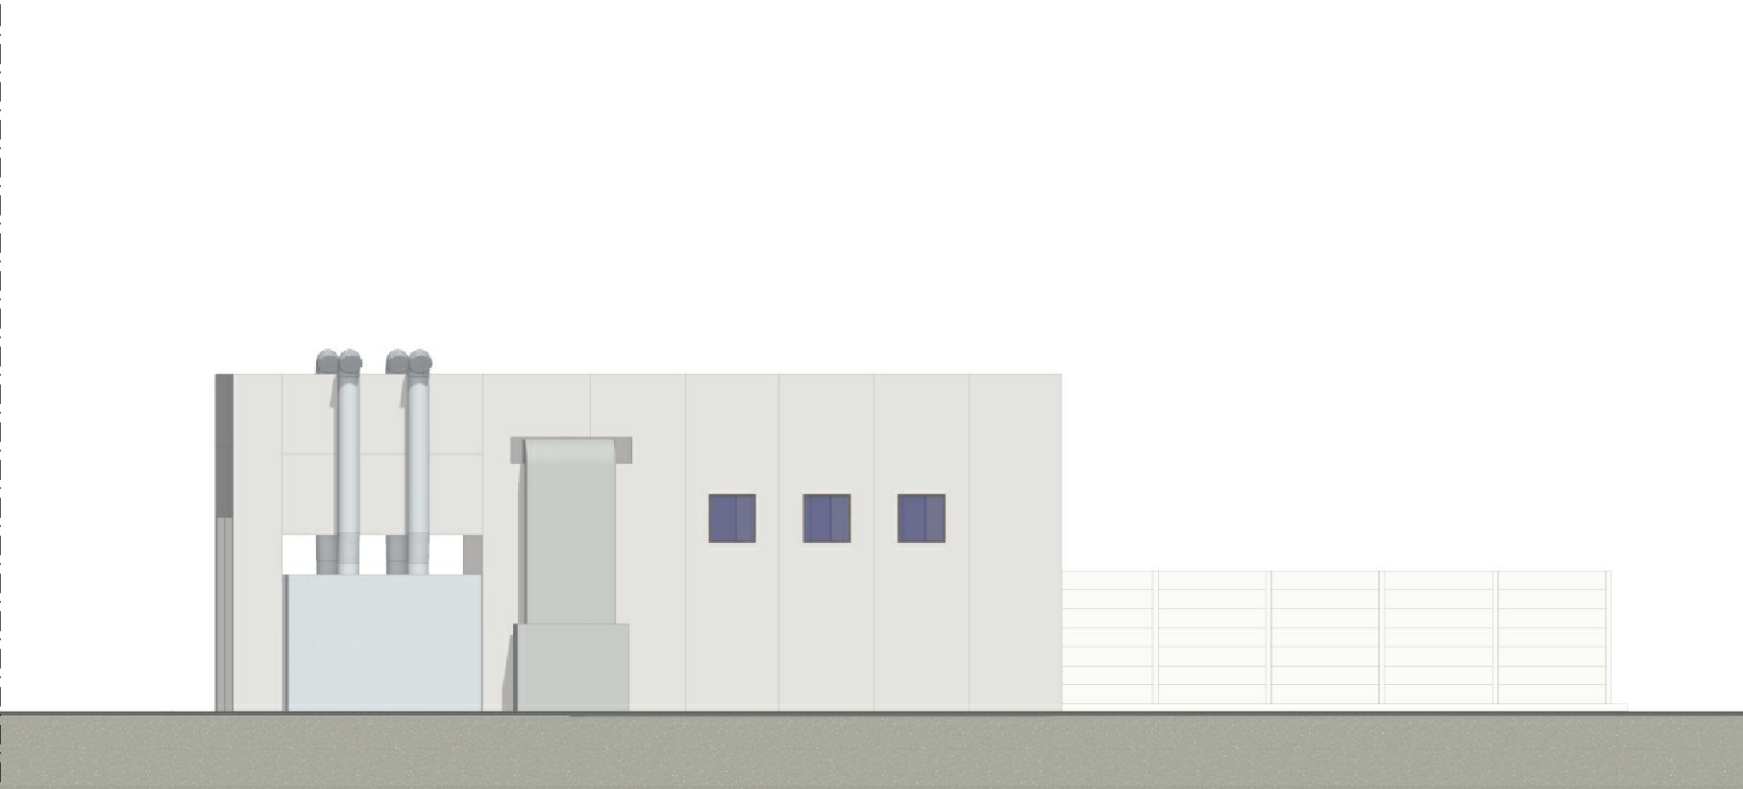


NUOVA VERNICIATURA SCALA 1:200

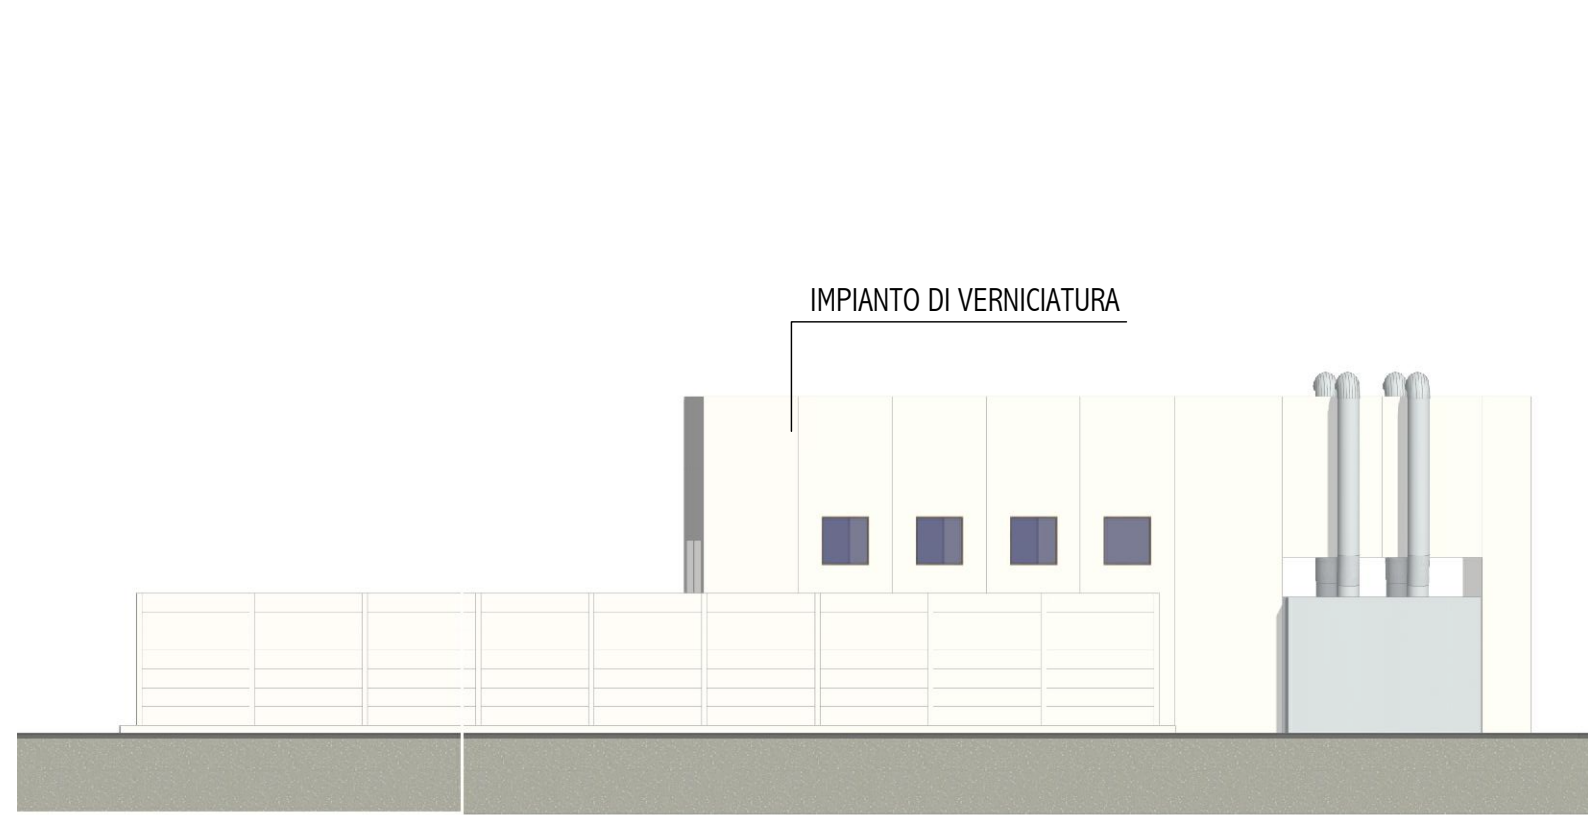


NUOVA VERNICIATURA SCALA 1:200

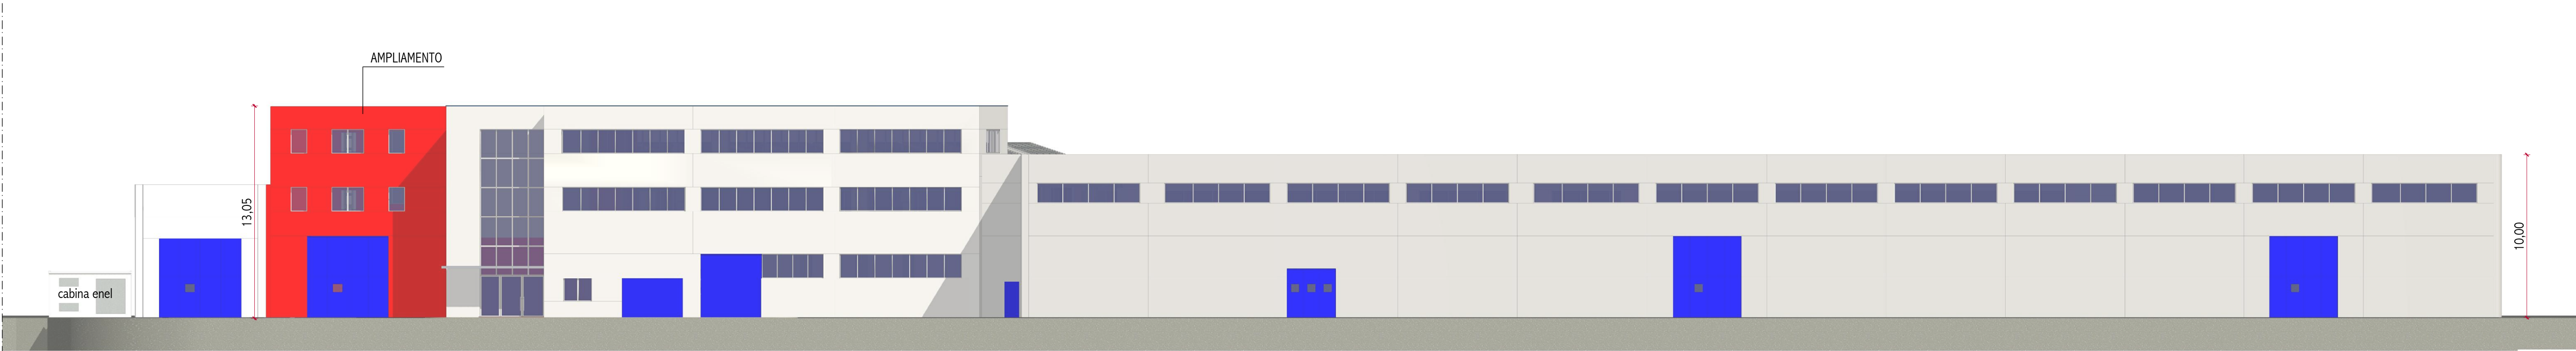

PROSPETTO SU VIA PISACANE SCALA 1:200

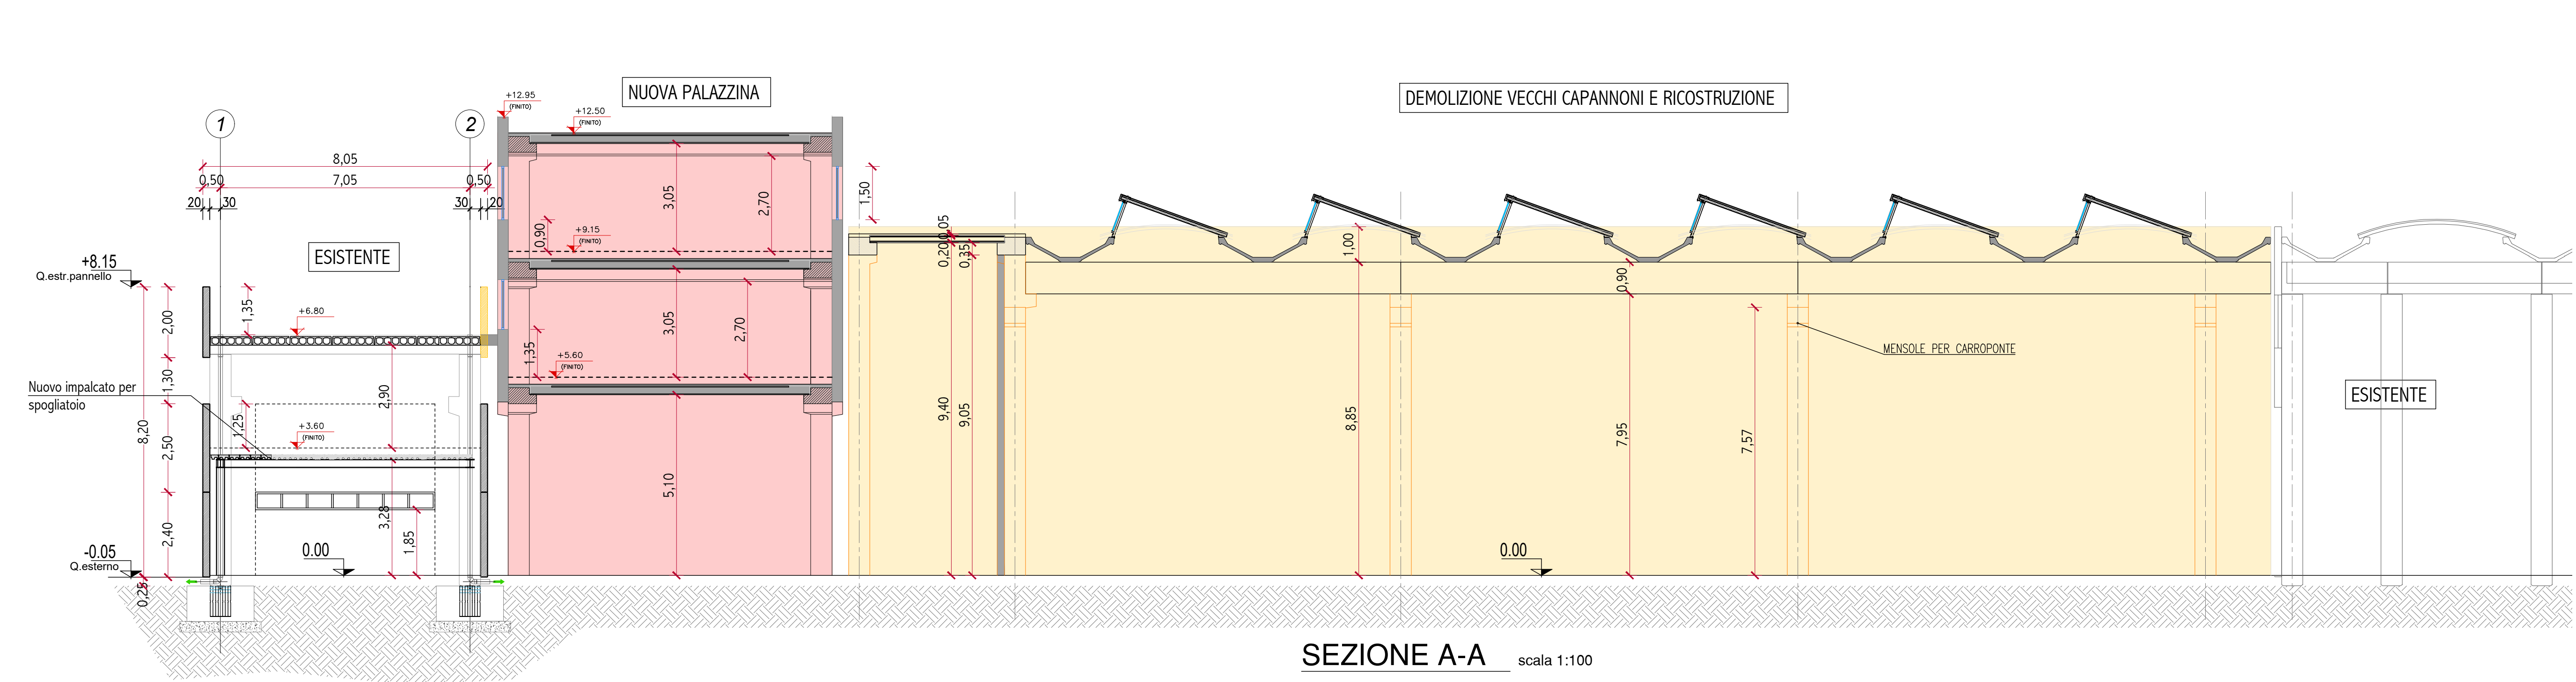

SEZIONE A-A scala 1:100

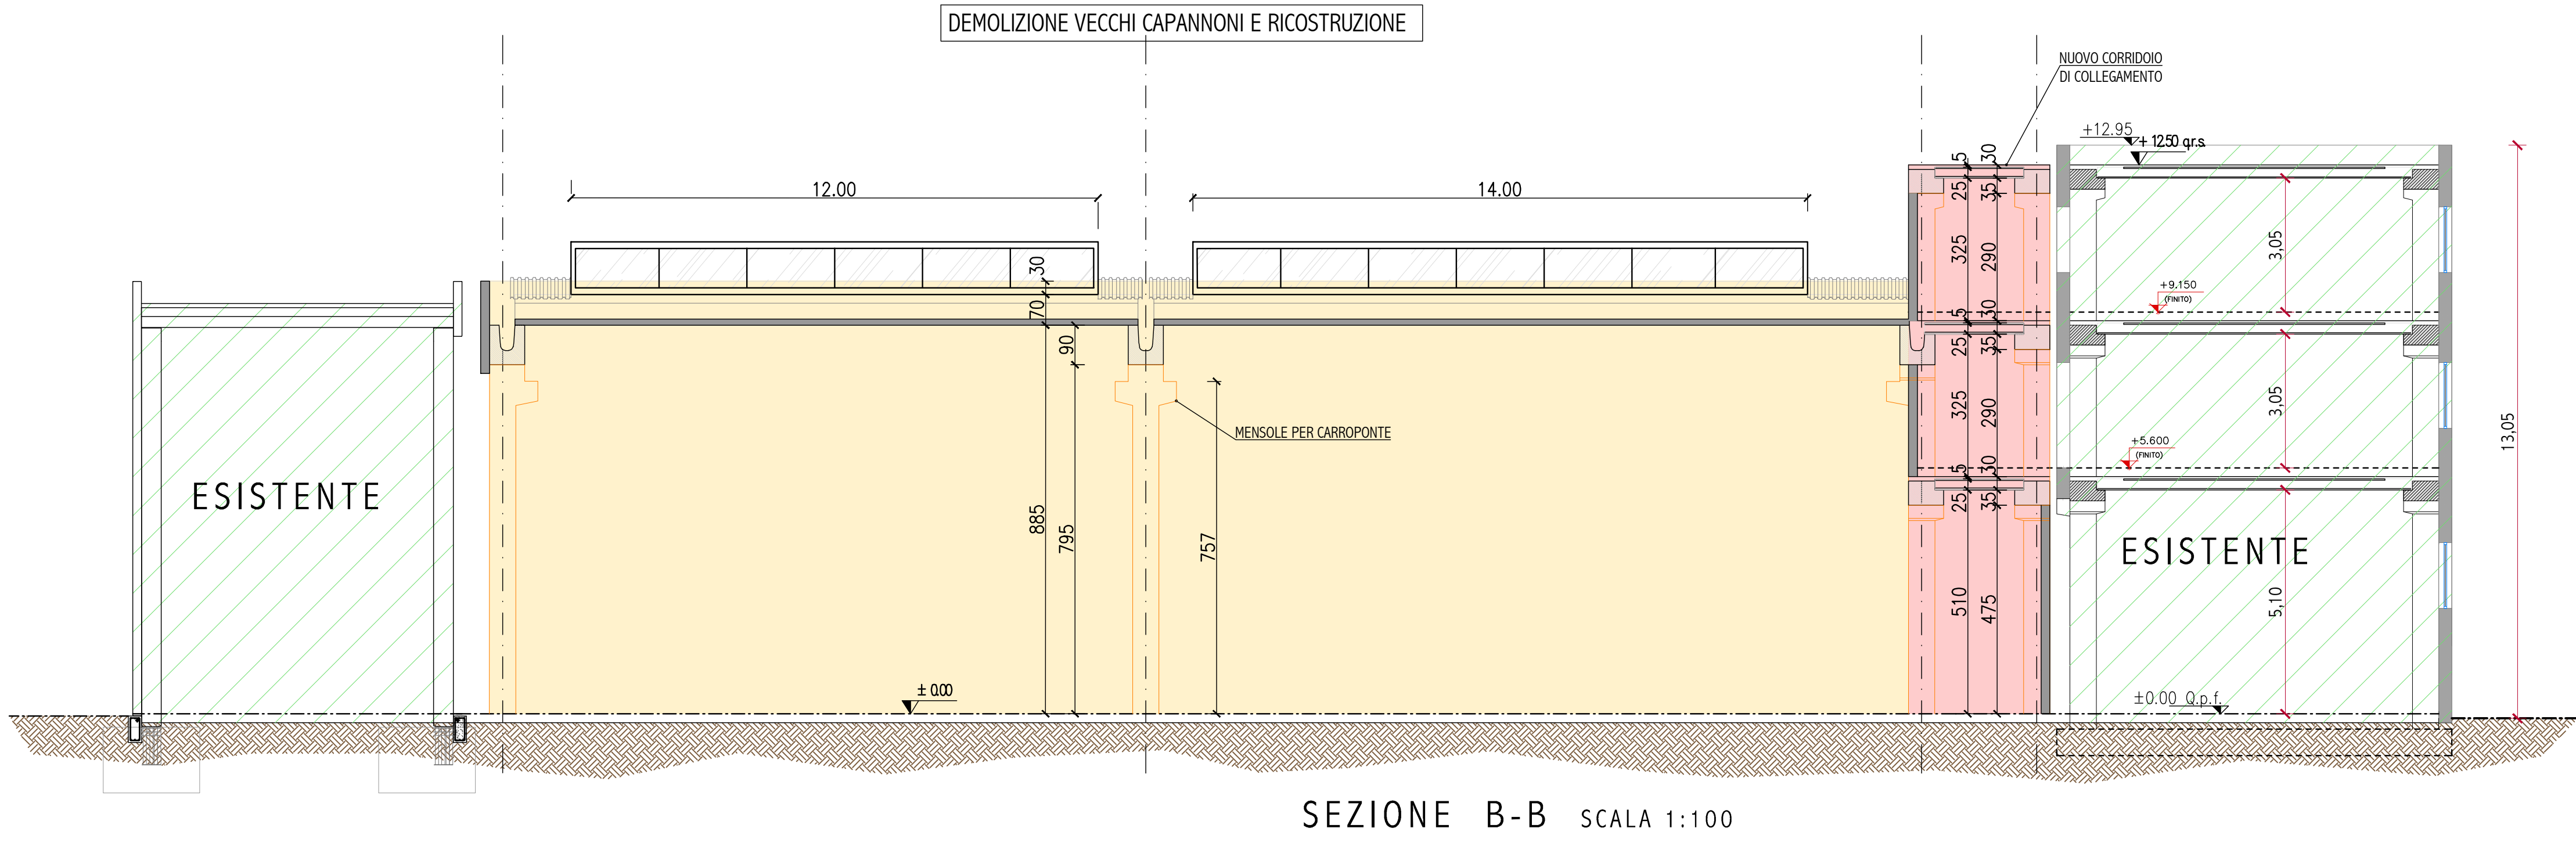

SEZIONE B-B SCALA 1:100