

Dott.Ing. GIULIA PIERINI Via della Libertà n°8 - 61032 FANO (PU)  333-4270983 Mail: info@ingegneriapierini.it	Geom. ANDREA ANDREOLI Via Zanella n°19/g - 61037 MONDOLFO (PU)  339-2278881 E-Mail: geom.andreoliandrea@gmail.com
--	--

COMUNE DI FANO

PROGETTO PER LA RISTRUTTURAZIONE E L'AMPLIAMENTO
DI UN COMPLESSO PRODUTTIVO PER LA MANUTENZIONE
E COSTRUZIONE DI MEZZI ROTABILI,
SITO IN FANO - VIA DEL BERSAGLIO n.2

RICHIEDENTE: SRT S.R.L. con sede in ROMA, via Flaminia n. 56

PROGETTISTA: *Arch. Ing. Giulia Pierini*

OGGETTO: VERNICIATURA CON

SCALE:	1:200	DATA:	21/04/2026
--------	-------	-------	------------

TAV.
13


Dati Tecnici

Superficie Lotto di intervento.	
Foglio 38 mapp. 2548/parte	mq. 1.750,00
Foglio 38 mapp. 2573	mq. 461,00
Foglio 53 mapp. 1001/parte	mq. 126,00
Foglio 53 mapp. 218	mq. 191,00
Totale	mq. 2.528,00


PARAMETRI DI PROGETTO ZONA D1:

IF	=	0,60mq./mq.	
mq. 2.528,00x0,60=			mq. 1.516,80


CALCOLO S.U.L.
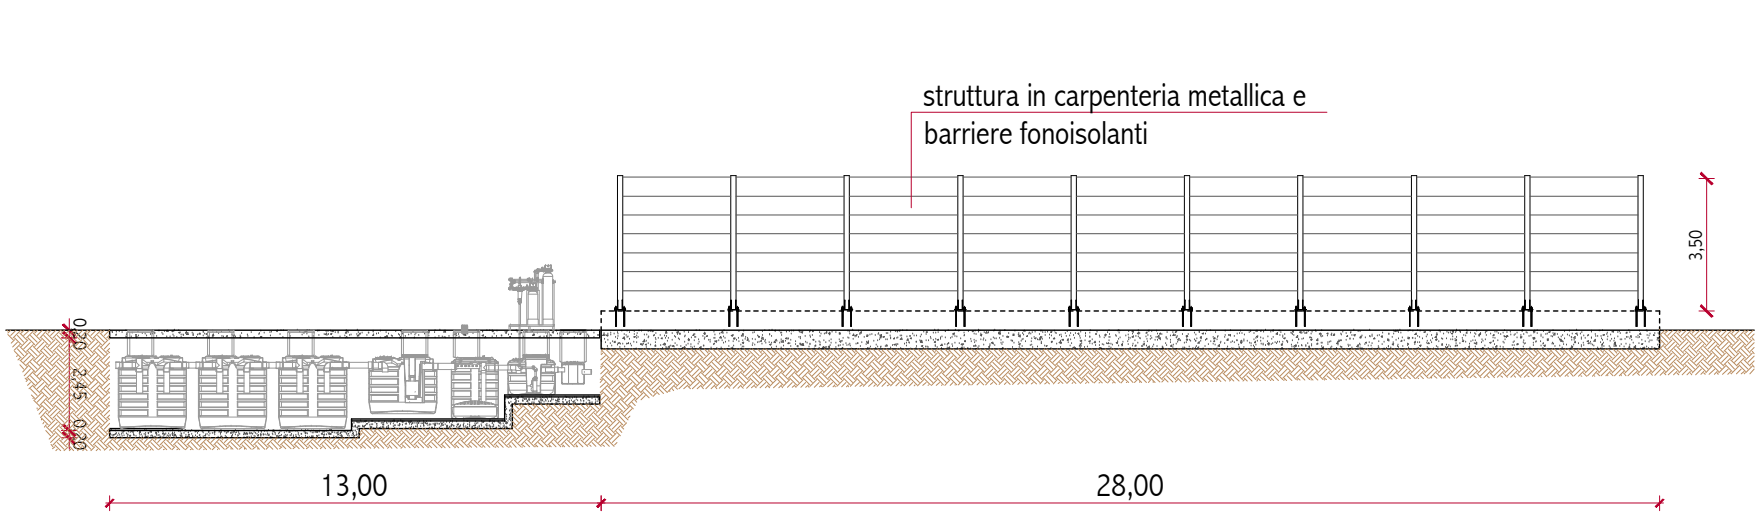
$$mq. 21,96 \times 6,36 = mq. 139,66 < mq. 1.516,80$$


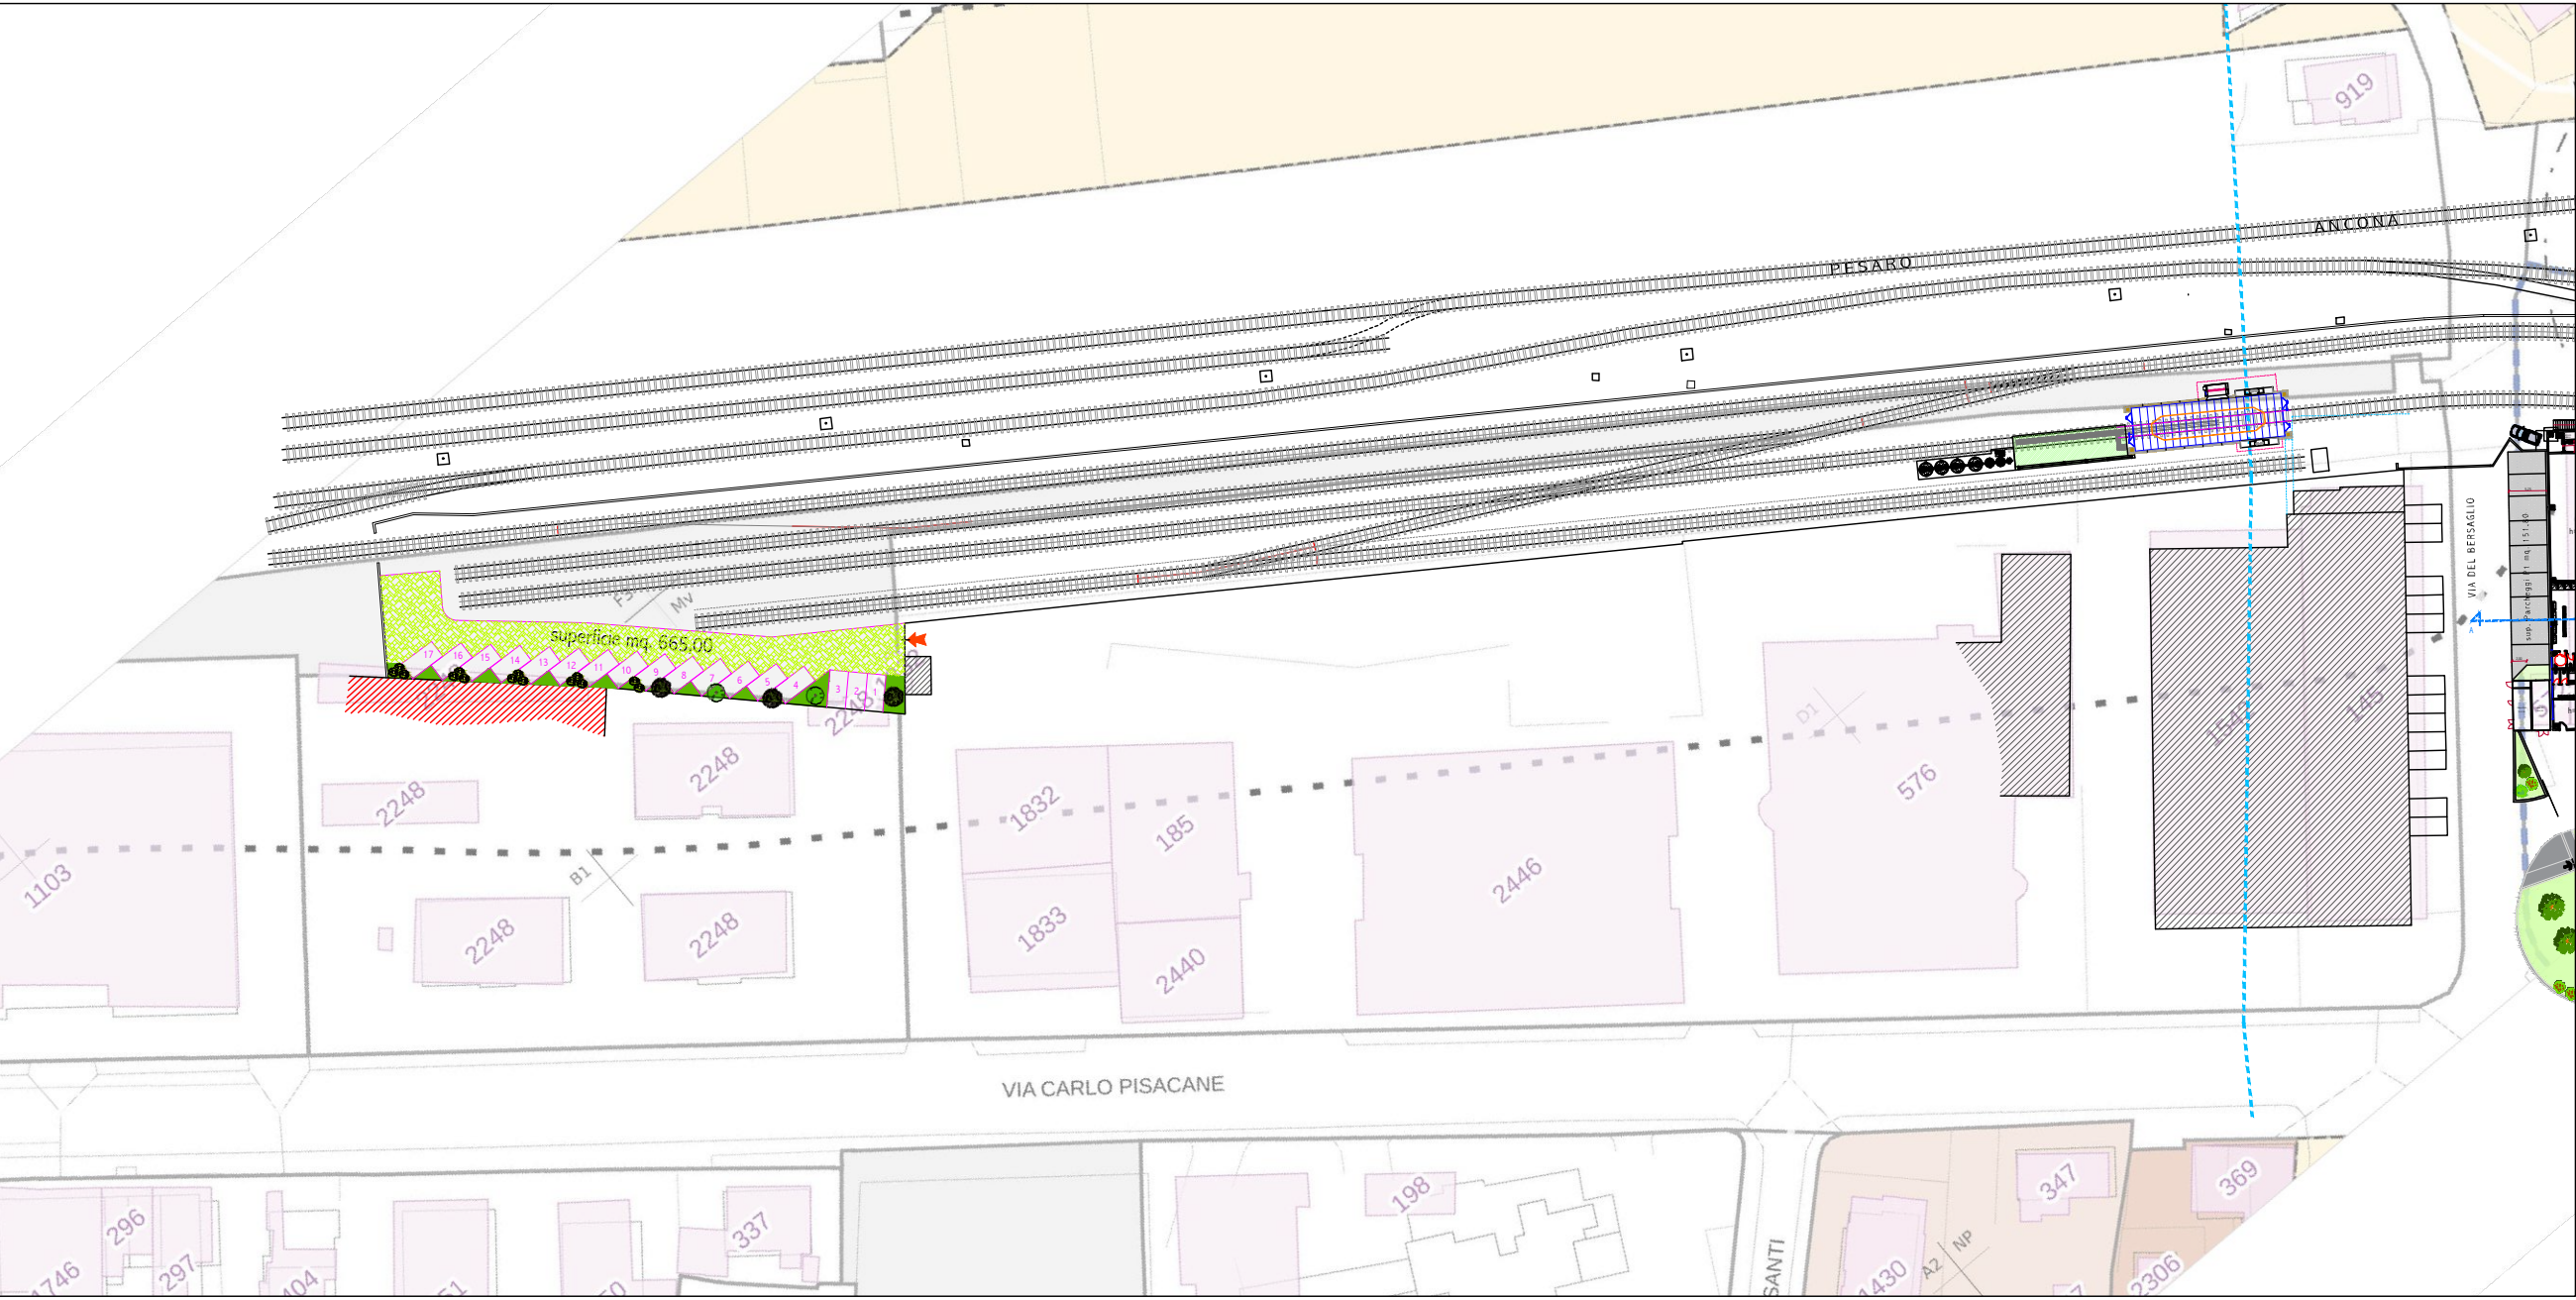
SEZIONE LAVAGGIO (STATO DI ATTUALE) scala 1:200

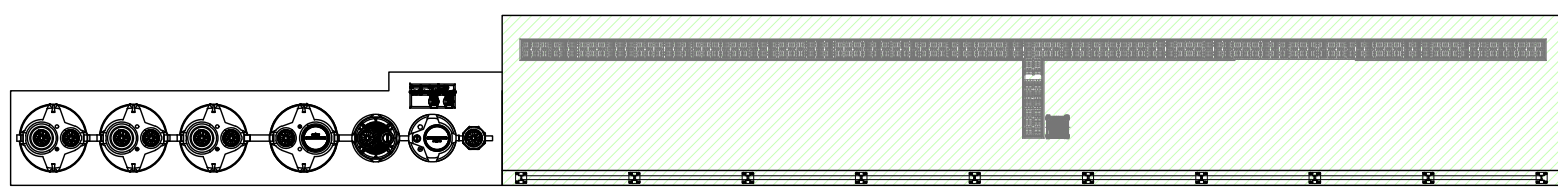


PIANTA LAVAGGIO (STATO DI ATTUALE) scala 1:200

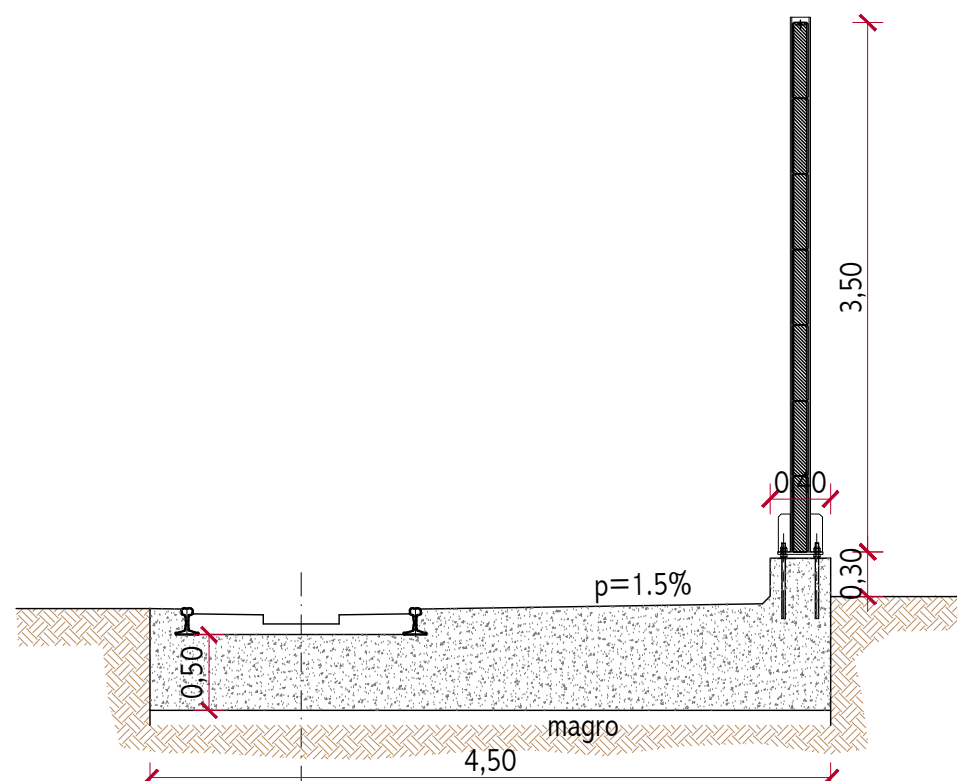

SEZIONE PLATEA DI LAVAGGIO (INVARIATA)
scala 1:50




Stralcio di P.R.G. scala 1:1000

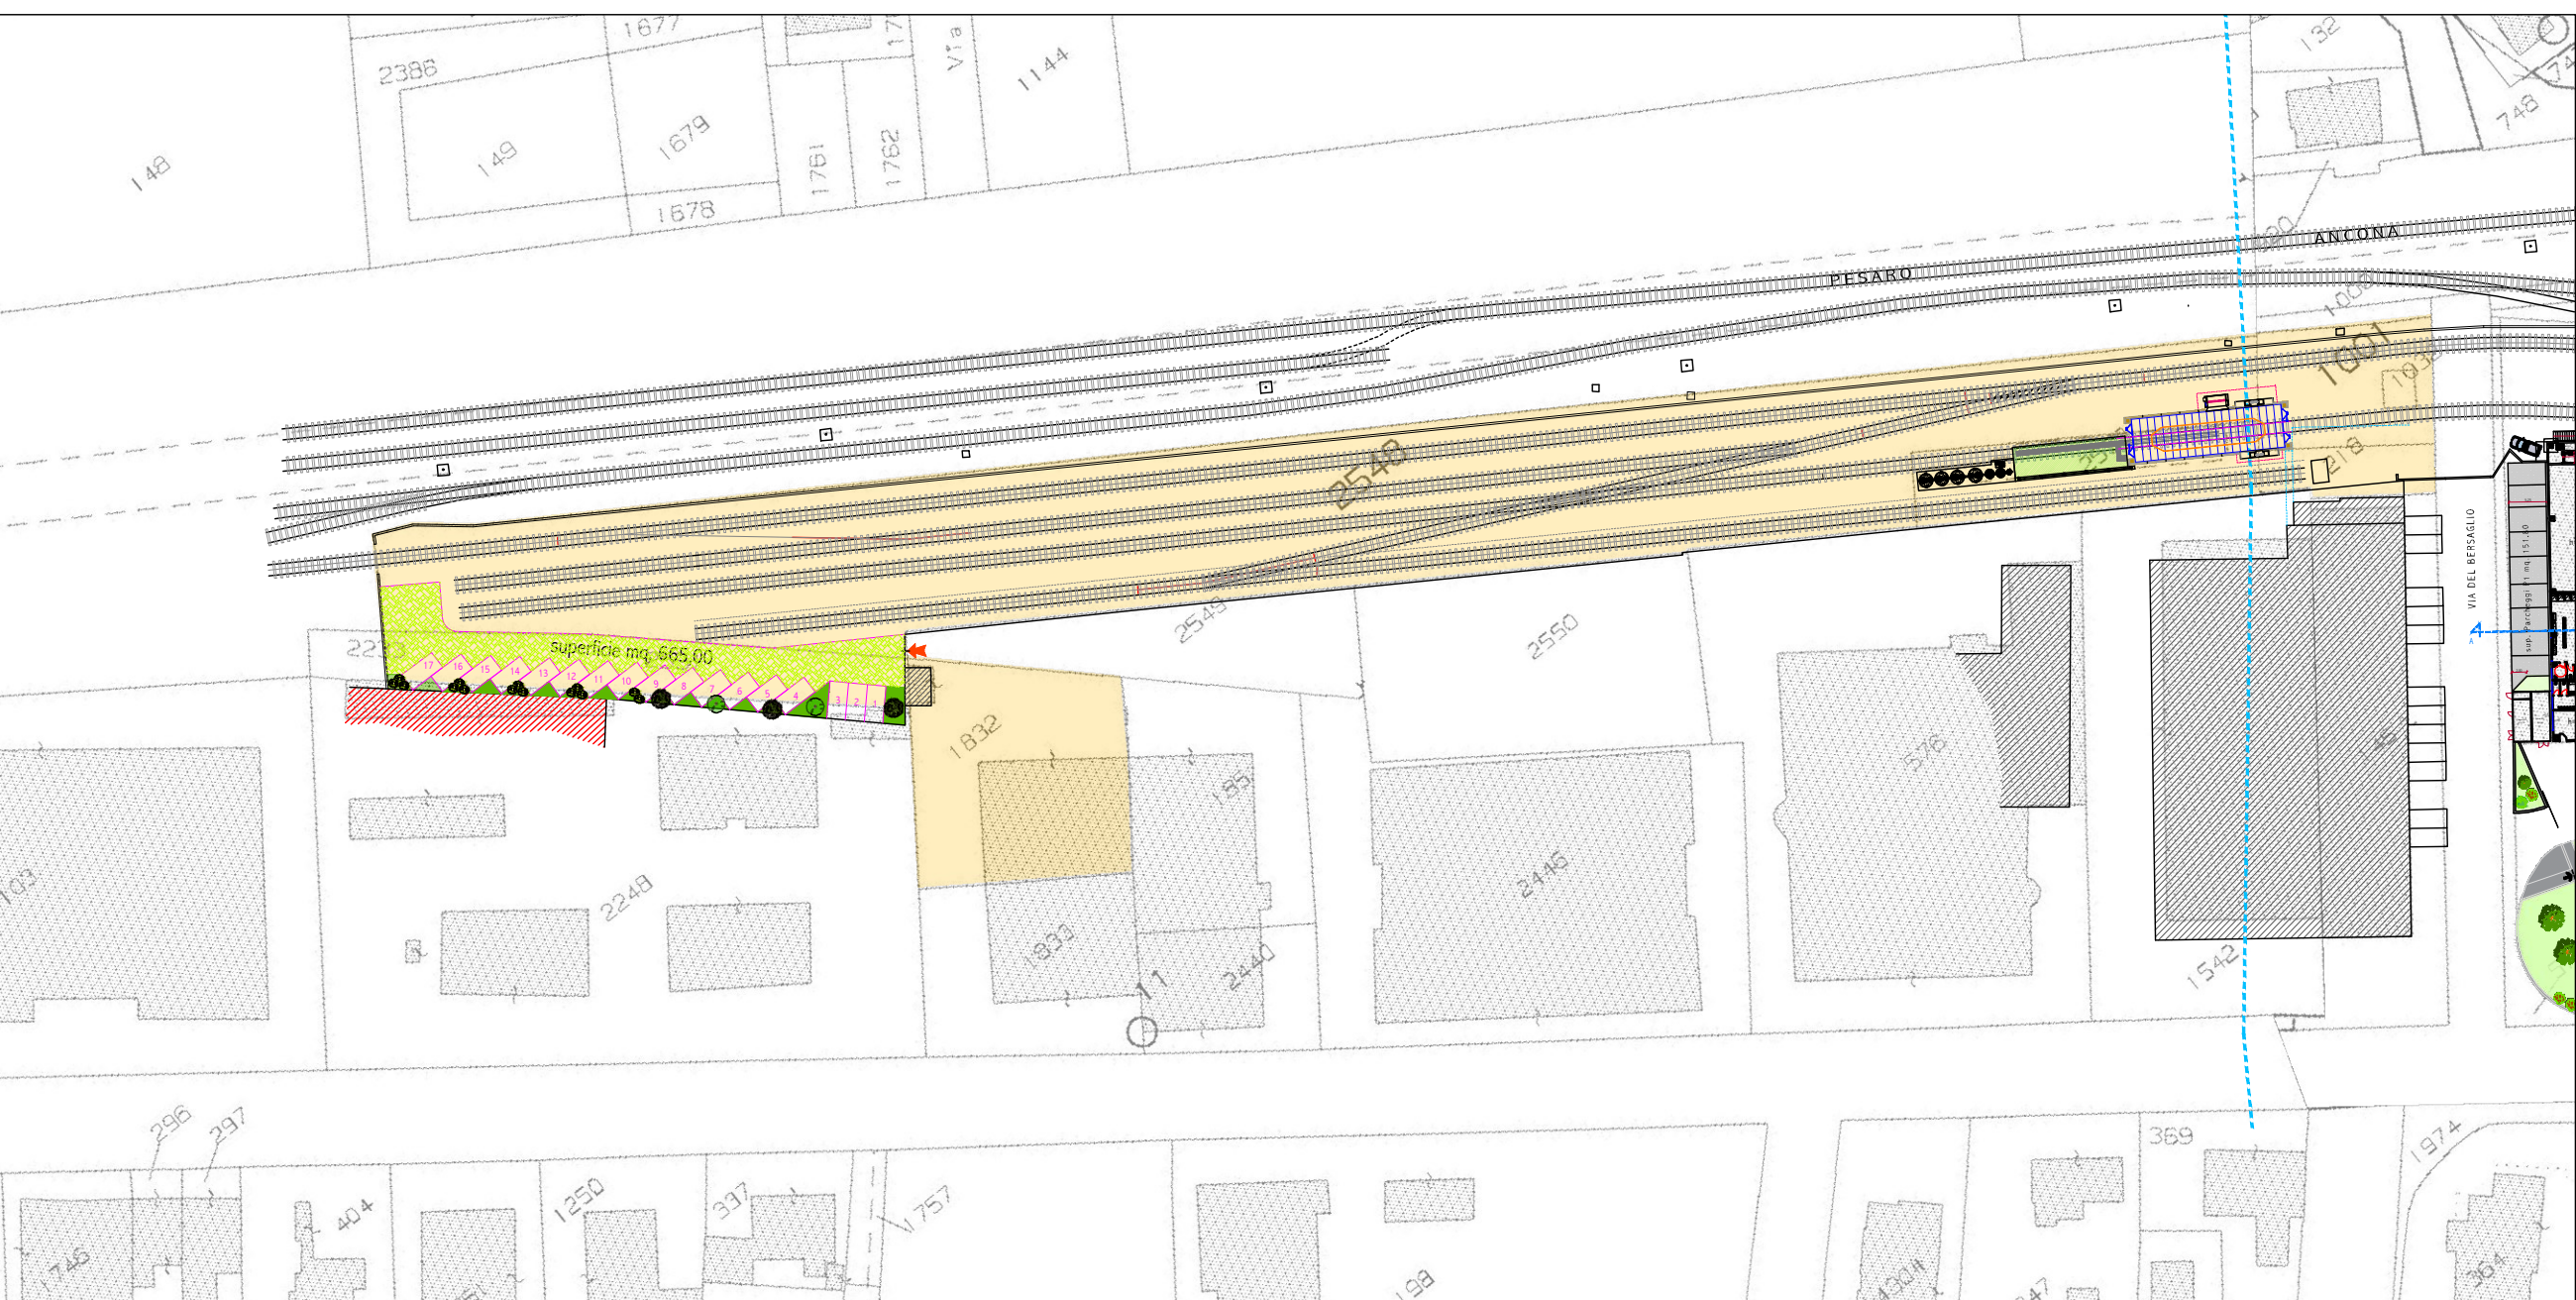


Planimetria Catastale scala 1:2000


Comune di Fano foglio 38 mapp. 2548, 2551, 2573, 1832 - foglio 53 mapp. 1001, 218, 1032

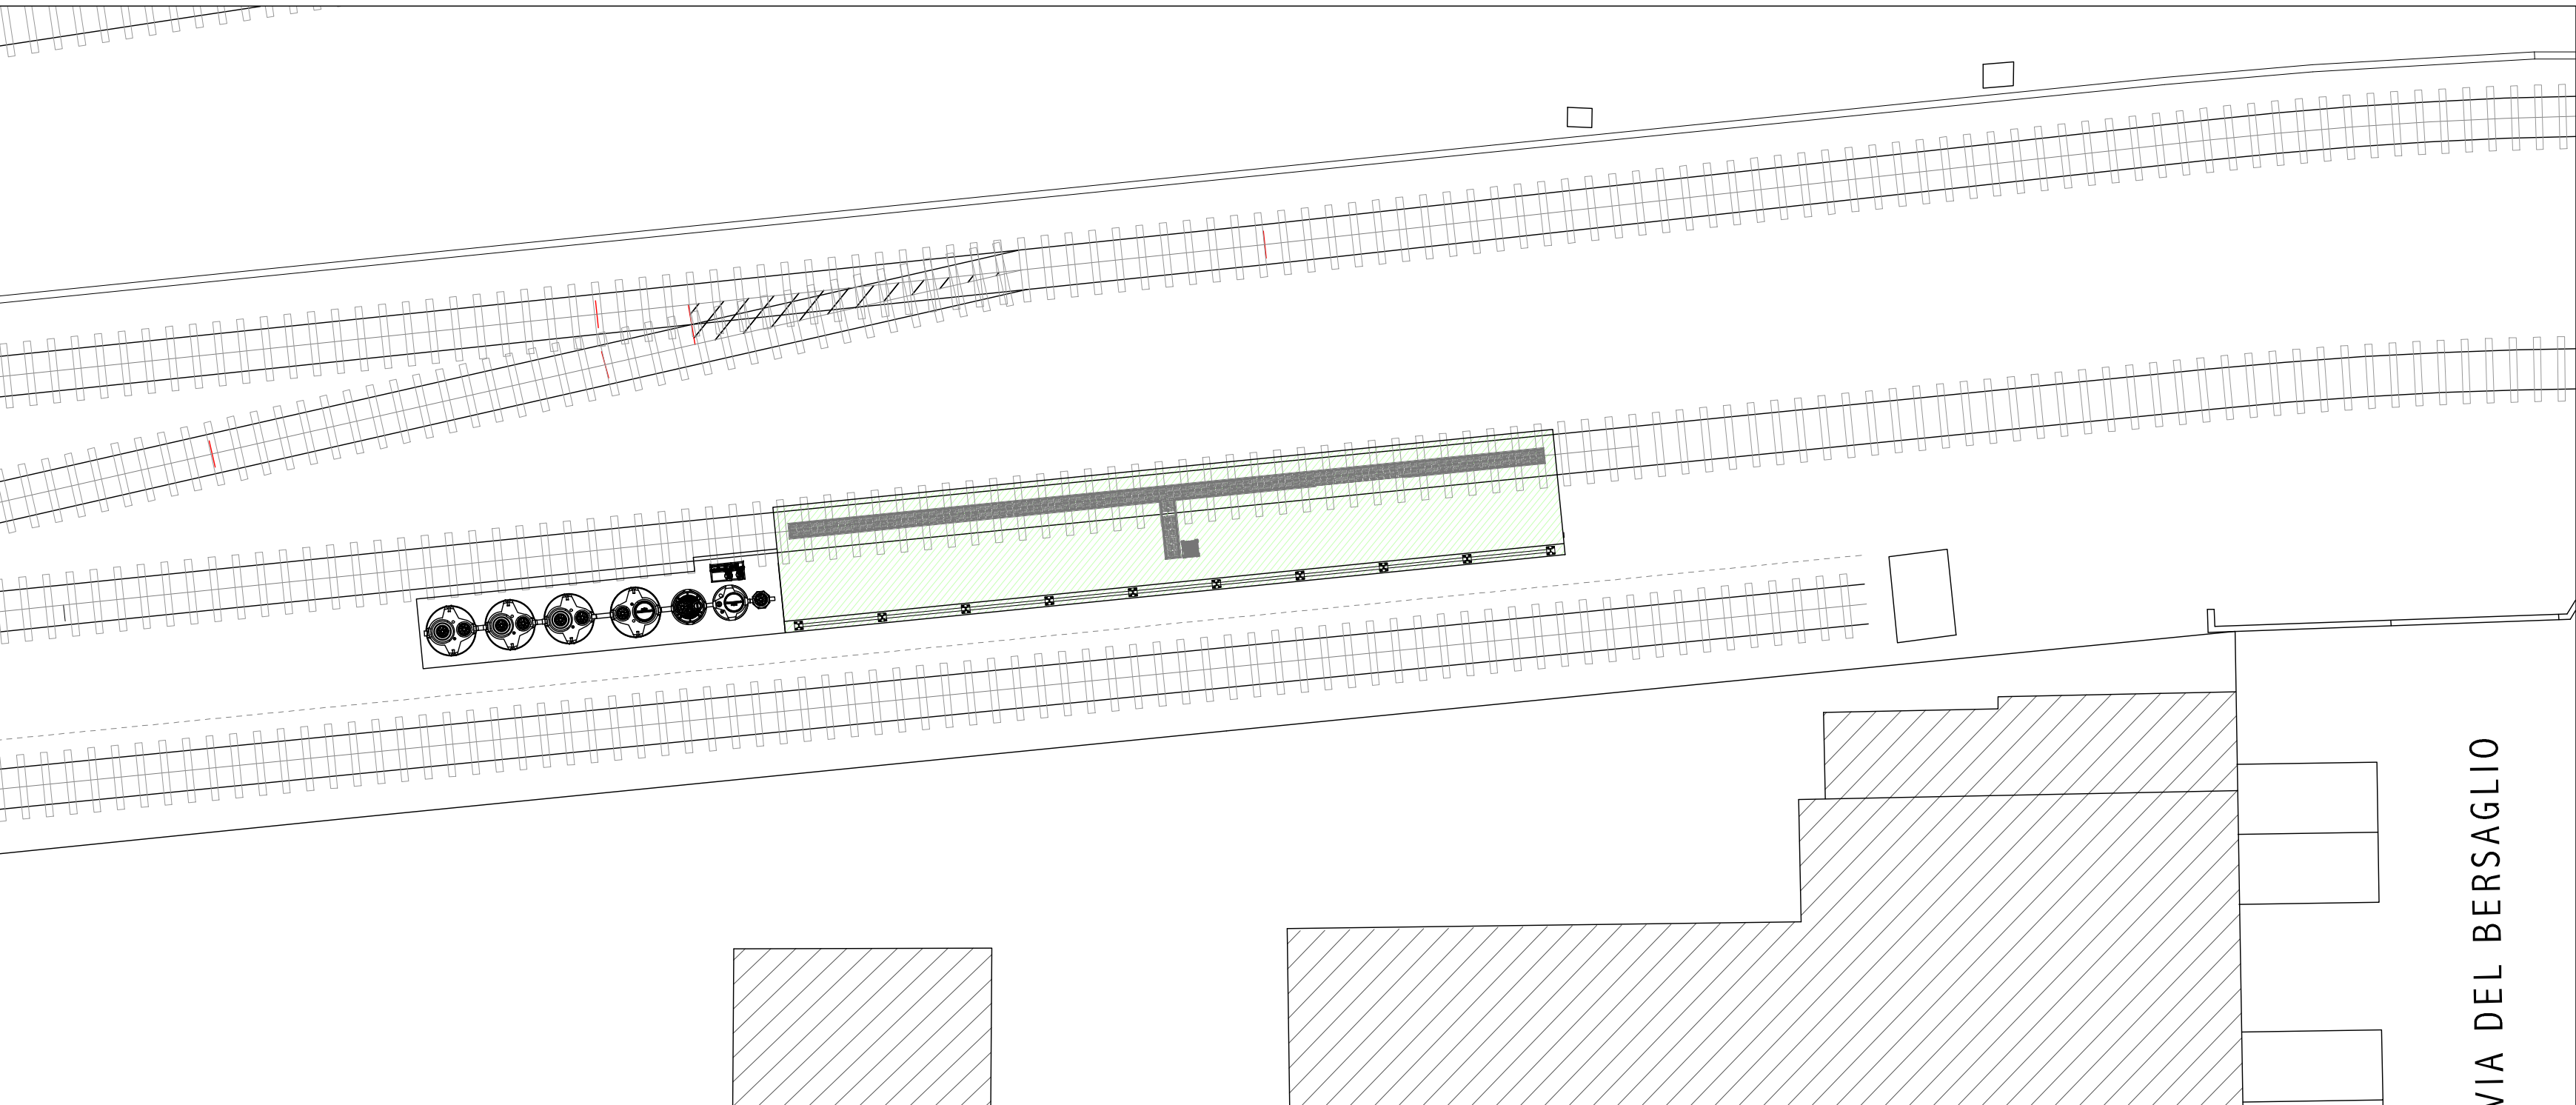


PIANTA LAVAGGIO (STATO ATTUALE) scala 1:200

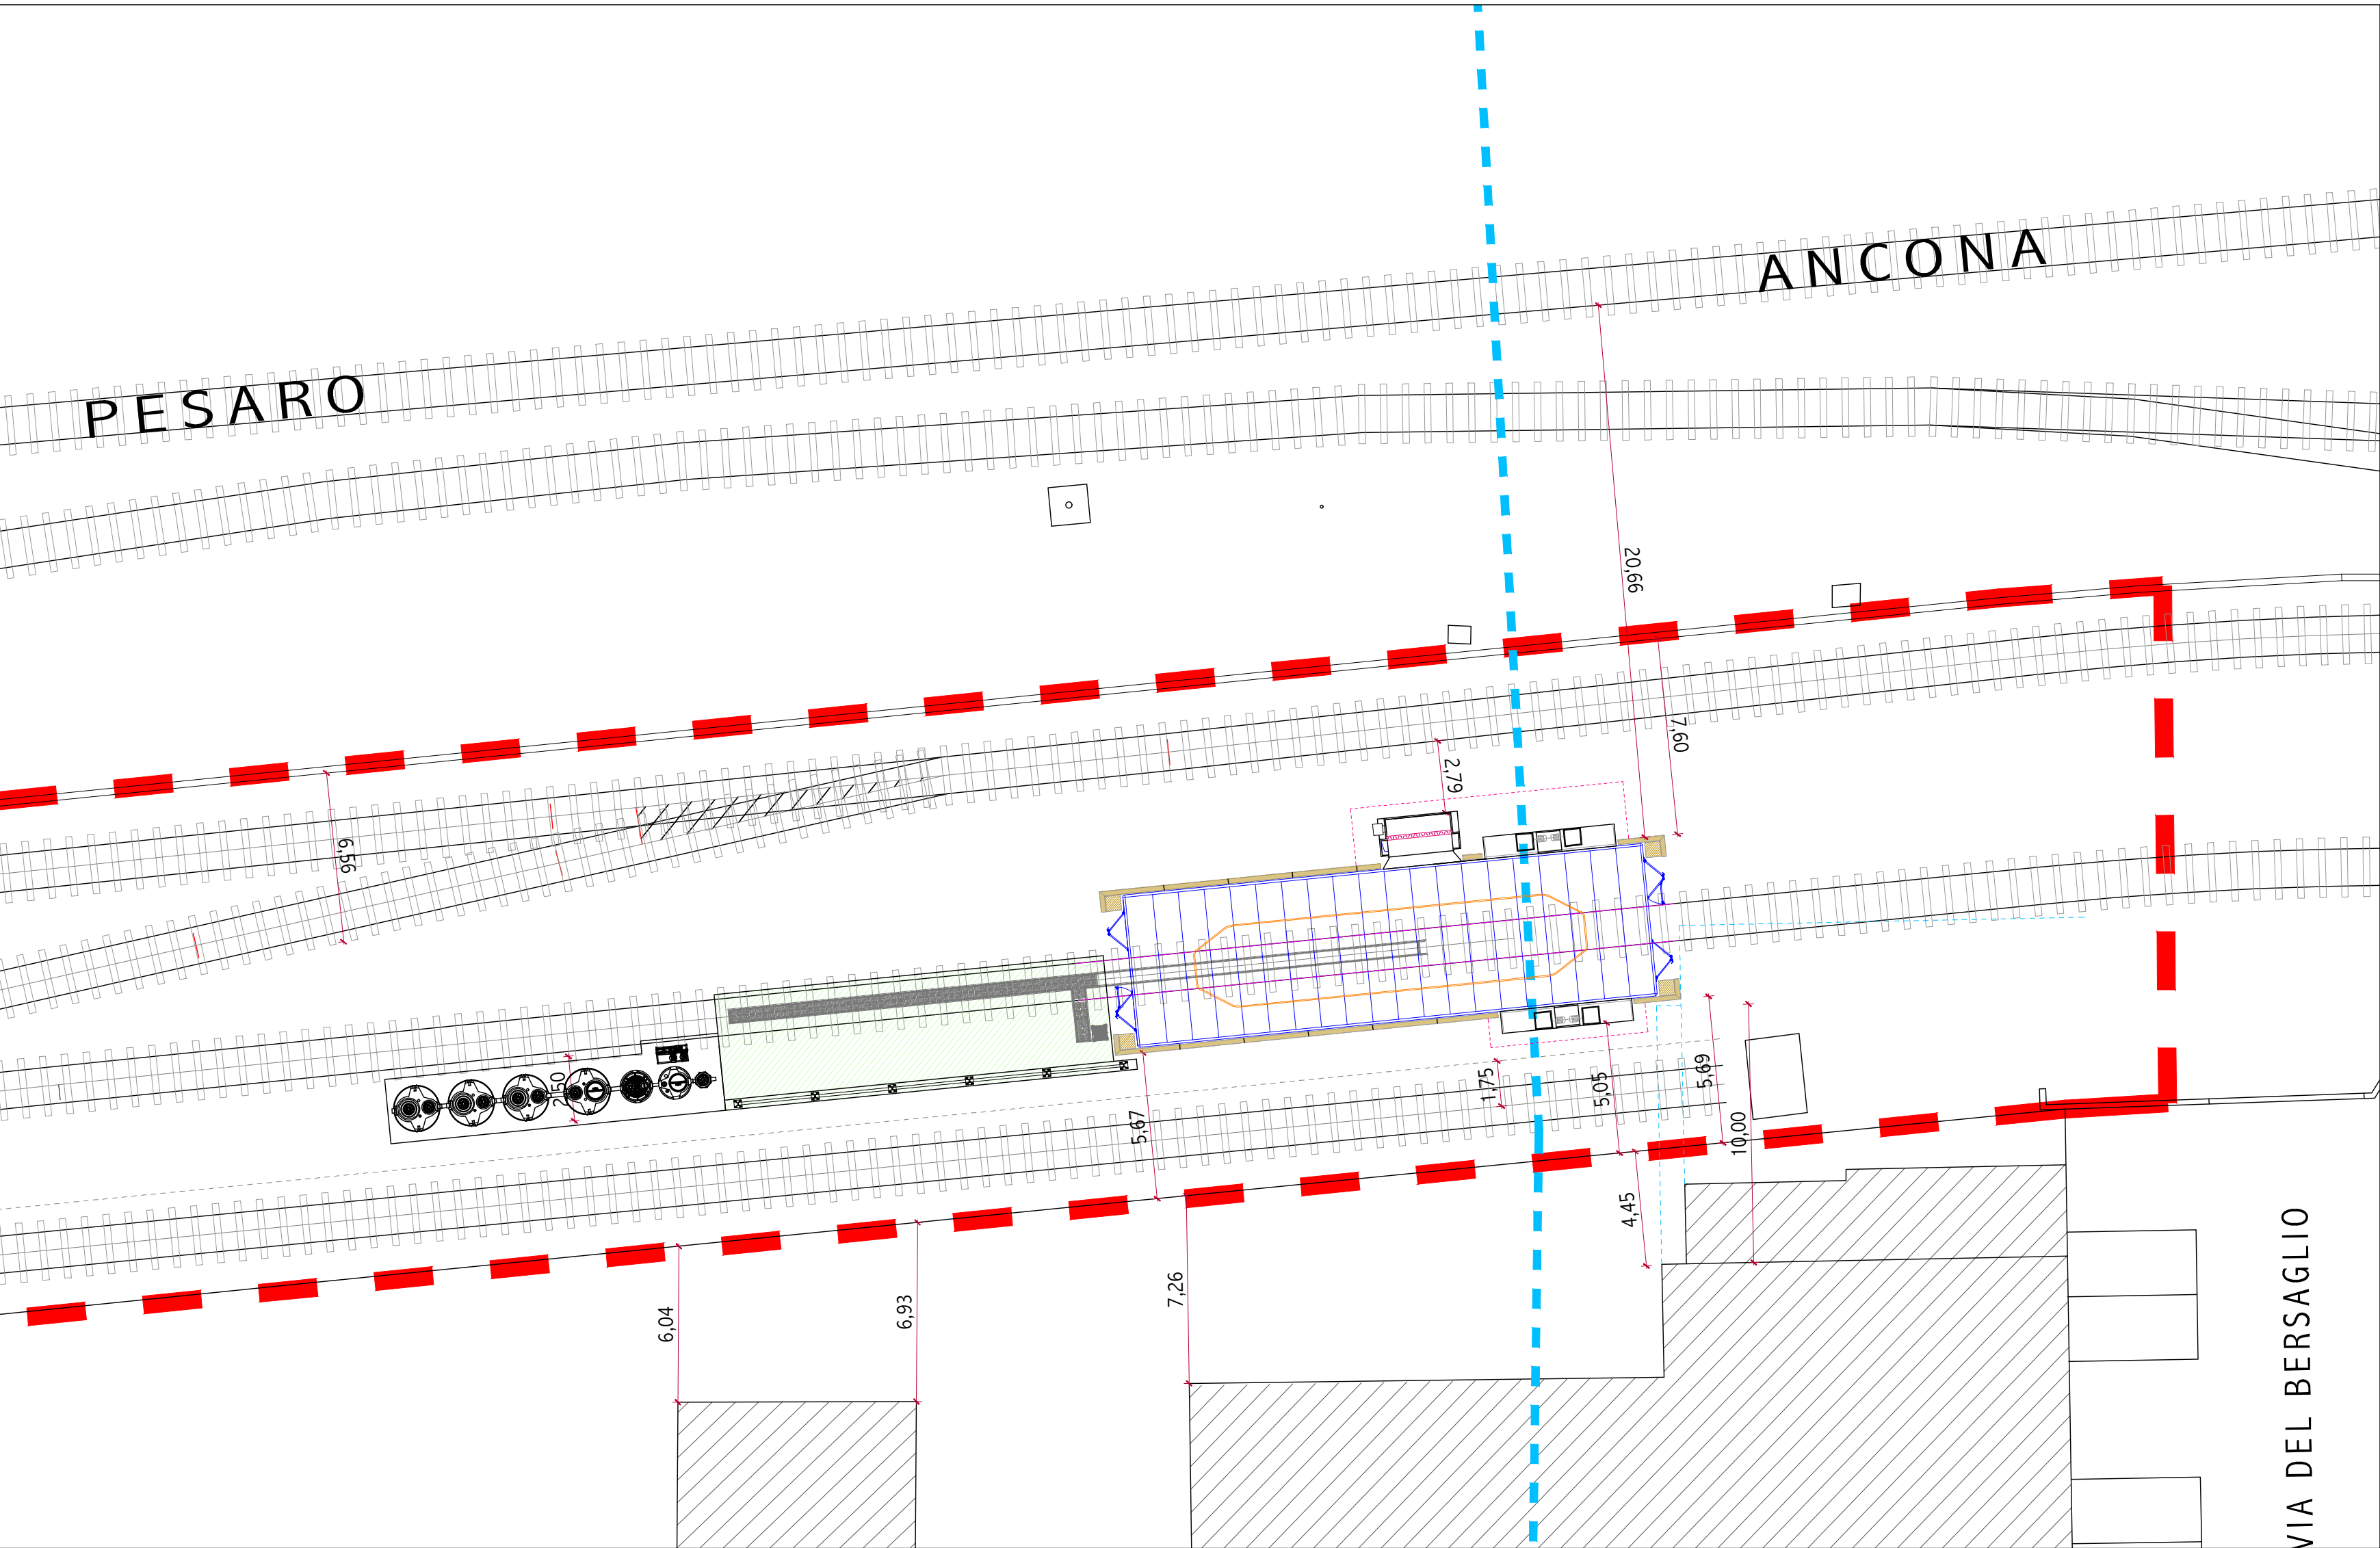

PIANTA LAVAGGIO E NUOVO CAPANNONE VERNICIATURA (STATO DI MODIFICA scala 1:200)

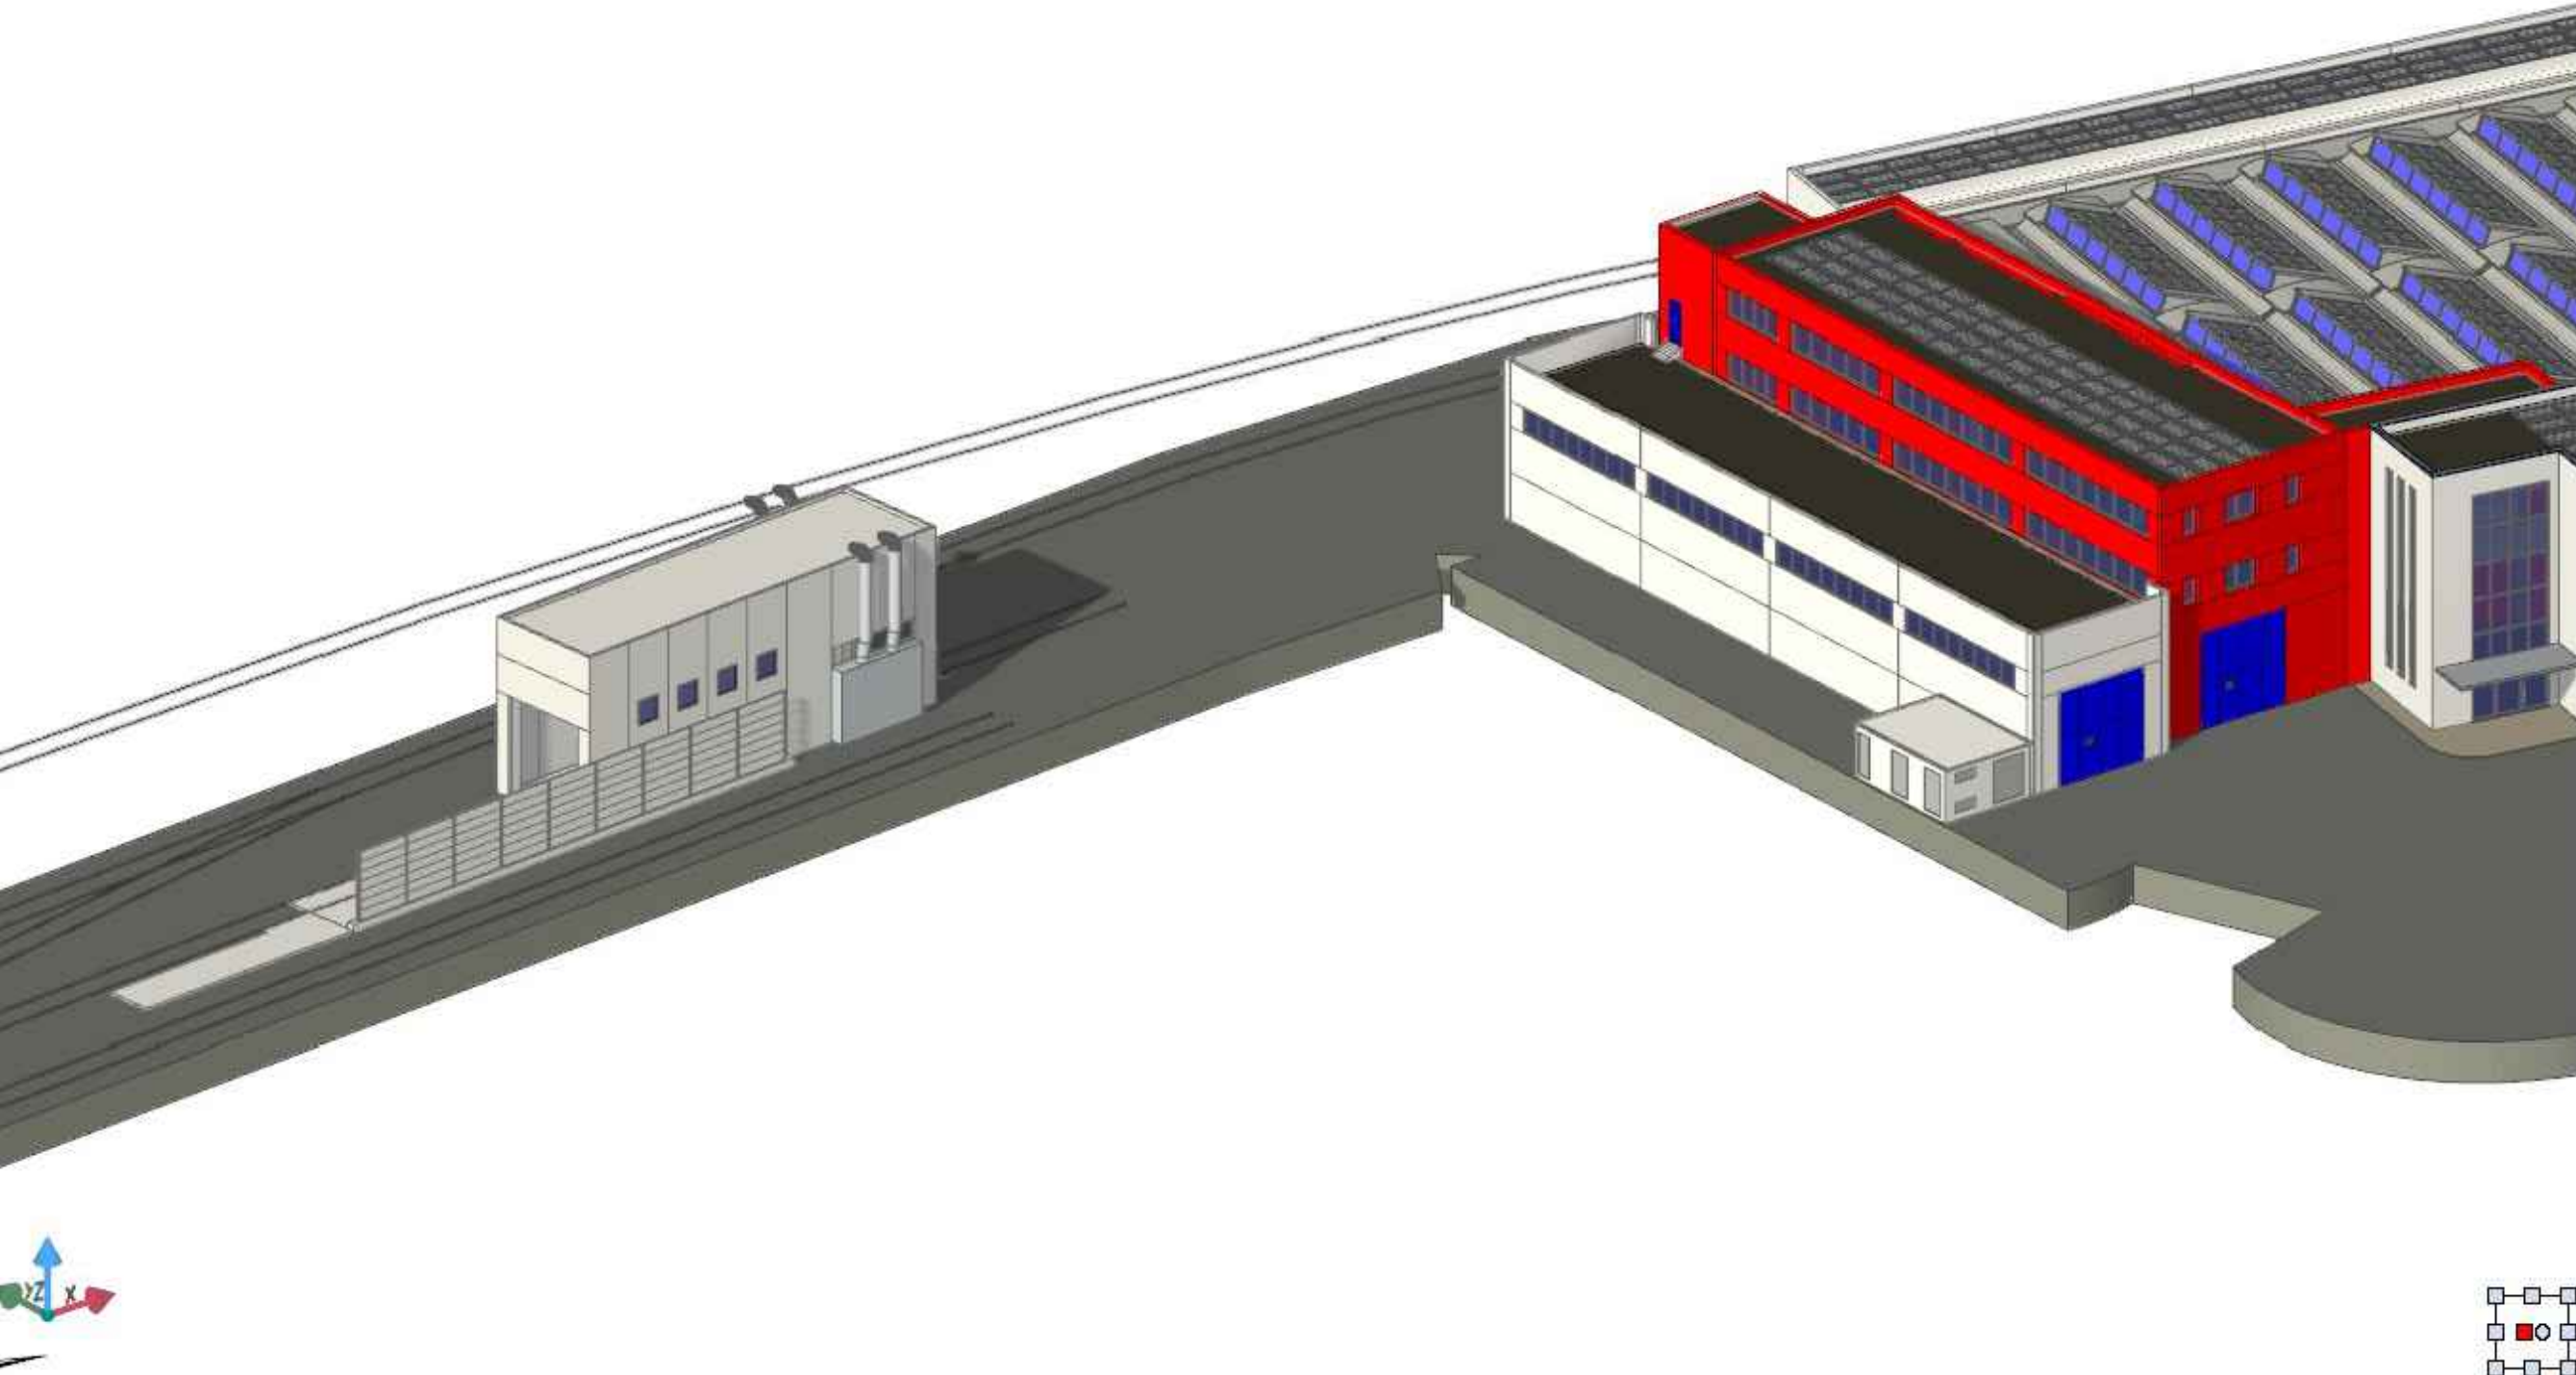

VISTA AEREA NUOVO CAPANNONE VERNICIATURA - LATO MONTE

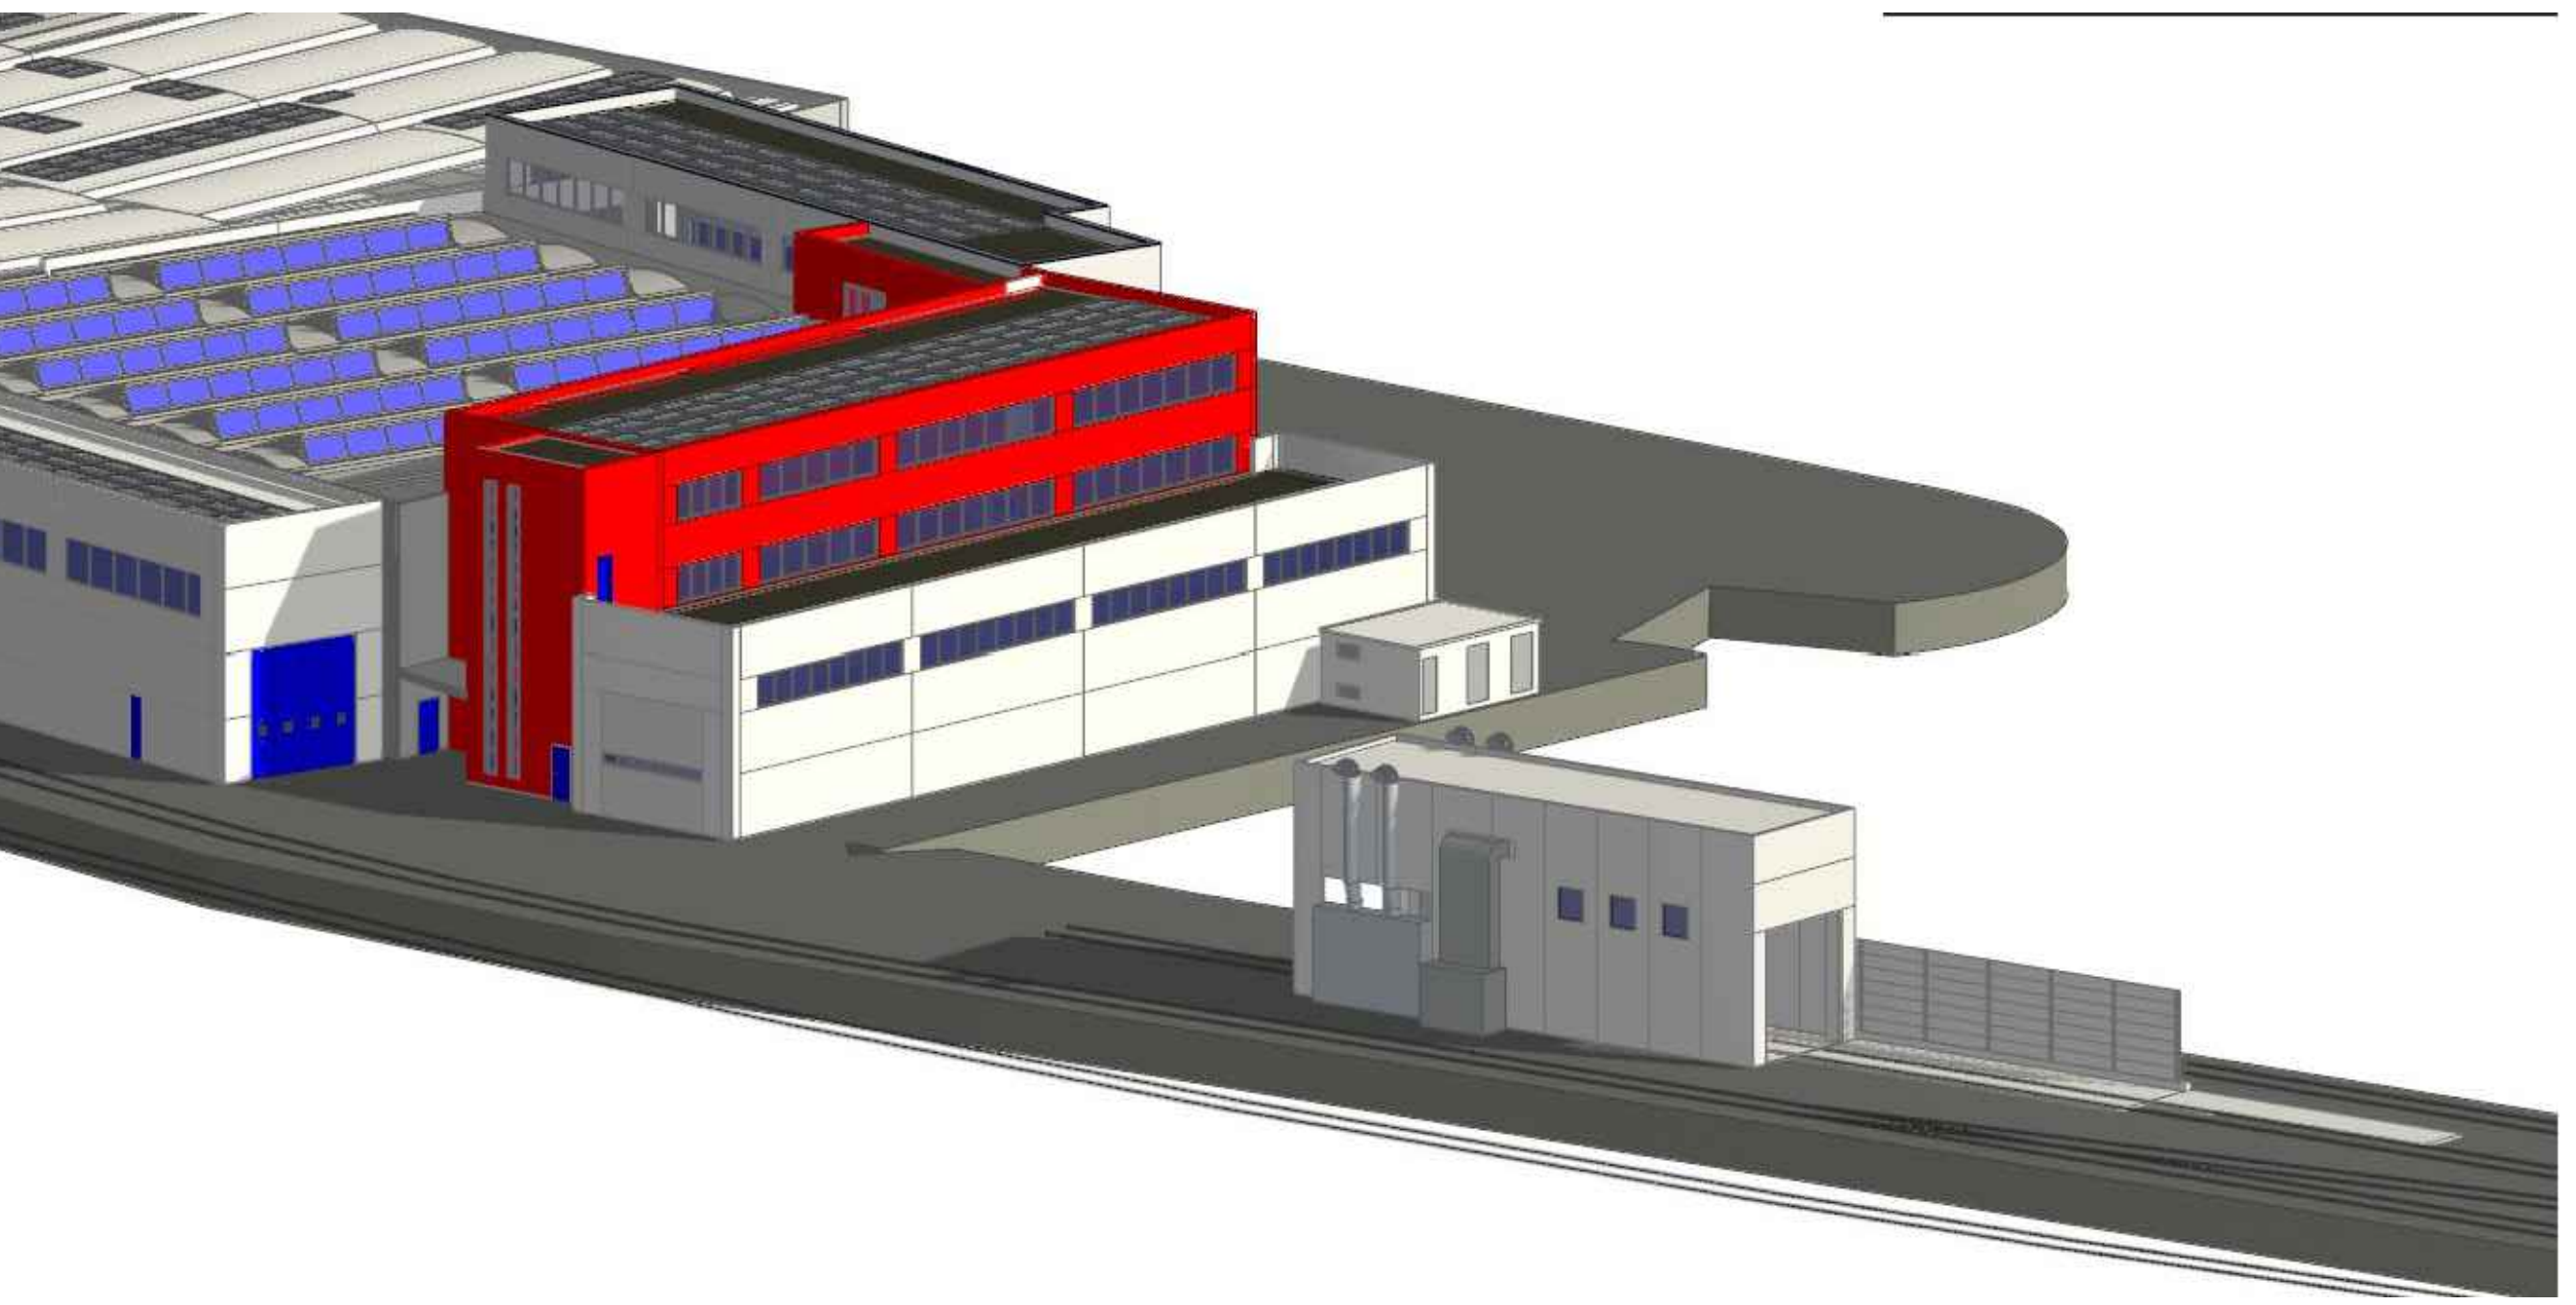

VISTA AEREA NUOVO CAPANNONE VERNICIATURA - LATO MARE