


STUDIO CECCHETELLI

FAMO (PU) - 61032 - PIAZZA XX SETTEMBRE, 27/2 - tel. 0721627780
e-mail: stocci@mobilia.it - PEC: carlo.caccichelli@gerpac.it

STRALCIO AEROFOTOGRAFOMETRICO F. 10 SCALA 1:4000

COMUNE DI FANO

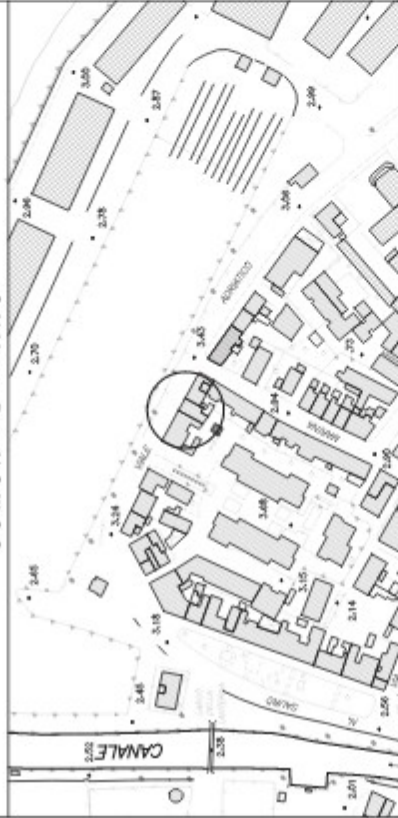

PIANO DI RECUPERO DA ATTUARE SU UN FABBRICATO SITO IN FANO, VIALE ADRIATICO n. 20/A - 22 PER UN INTERVENTO DI RISTRUTTURAZIONE EDILIZIA CON PARZIALE MODIFICA DELLA COPERTURA SUL FRONTE

DITTA :

TAVOLA :

Review:

A.06 - schema fogne

00

DATA EMISSIONE :

gennaio 2026

DATA RELEVANCE :

ELASORA, TO :

PIANTA

scale:


1:100

TECNICI PROGETTISTI:

geom. Carlo Cecchetelli
Fiano (PU) - Piazza XX Settembre, 27/2

arch. Giacomo Cecchetelli
Fano (PU) - Piazza XX Settembre, 27/2

SCHEMA FOGNE :

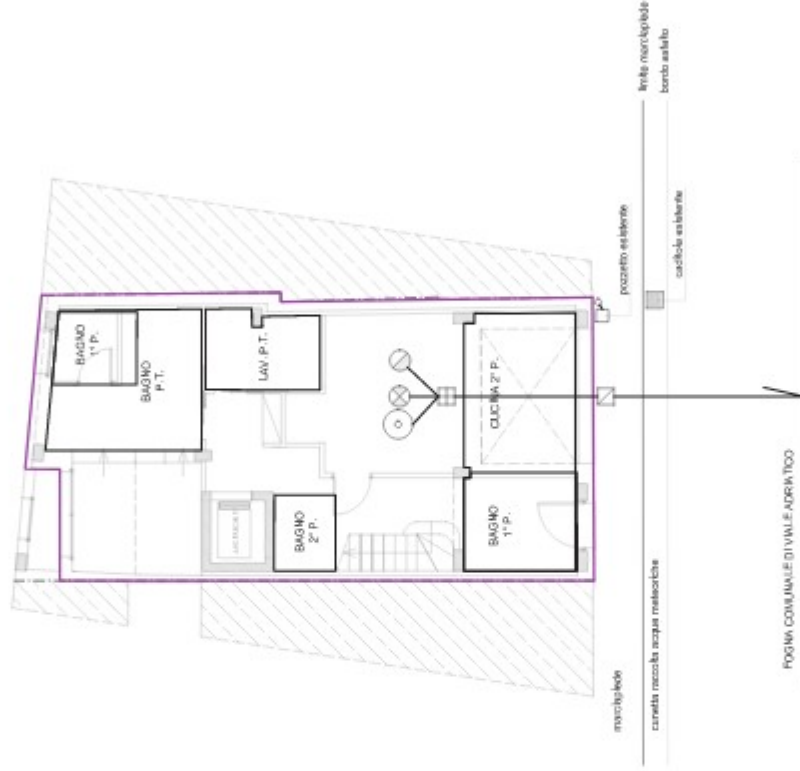

LEGENDA :

ACQUIE WERE

POZZETTO DI RACCORDO

POZZETTO CONDENSA-GRASSI

POZZETTO ACCOLIE SABONOSE

VASSA, MARIANNE

DOTTORATO DI RICERCA IN

6

POZZETTO ACQUE
METEORICHE ESISTENTE