

STUDIO CECCHETELLI

FANO (PU) - 61012 - PIAZZA XX SETTEMBRE, 272 - tel. 071/877780
e-mail: stc@studiocecchetelli.it - PEC: carlo.cecchetelli@pec.studiocecchetelli.it

STRALCIO AEROFOTOGRAMMETRICO F. 10 SCALA 1:4000

COMUNE DI FANO



OGGETTO: PIANO DI RECUPERO DA ATTUARE SU UN FABBRICATO SITO IN FANO, VIALE ADRIATICO n. 20/A - 22 PER UN INTERVENTO DI RISTRUTTURAZIONE EDILIZIA CON PARZIALE MODIFICA DELLA COPERTURA SUL FRONTE

DATA:	1. FASE A:	00
	2. FASE B:	00
DATA EMISSIONE:	A.00 - Inquadramento	00
	DATA RILASCIO:	00
DATA:	1. FASE A:	00
	2. FASE B:	00
DATA EMISSIONE:	A.00 - Inquadramento	00
	DATA RILASCIO:	00
DATA:	1. FASE A:	00
	2. FASE B:	00
DATA EMISSIONE:	A.00 - Inquadramento	00
	DATA RILASCIO:	00

STRALCIO CARTOGRAFICO - FOTO AEREE
1:500 - 1:2000
TECNICI PROGETTISTI:
geom. Carlo Cecchetelli
Fano (PU) - Piazza XX Settembre, 272
arch. Giacomo Cecchetelli
Fano (PU) - Piazza XX Settembre, 272

STRALCIO P.R.G. VIGENTE :


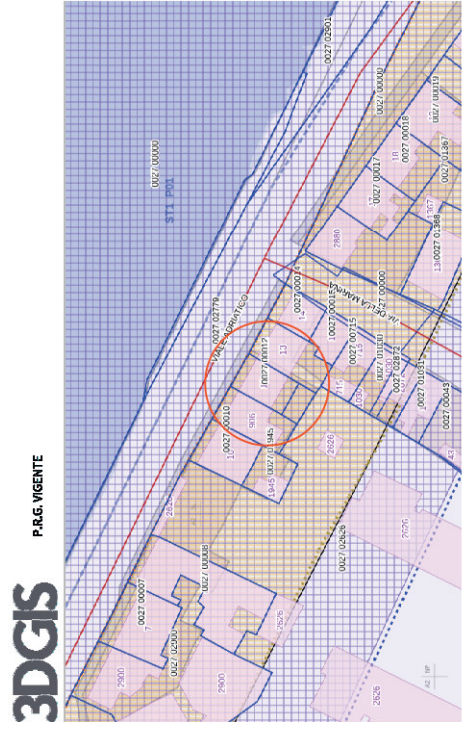


FOTO AEREA :



VISTA PANORAMICA :

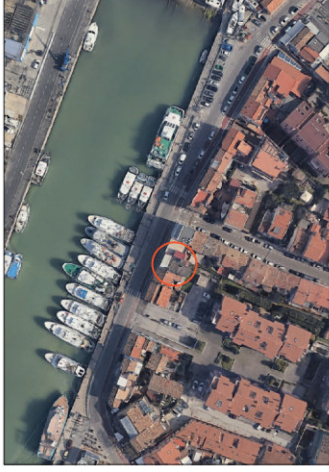

VISTA PANORAMICA - FRONTE SU VIALE ADRIATICO :



ESTRATTO DI MAPPA CATASTALE :

DAT CATASTALI FABBRICATO OGGETTO DI INTERVENTO :
Foglio 27 mappale 12 sub. 1 grafato con mappale 937 sub. 1
Foglio 27 mappale 12 sub. 2 grafato con mappale 937 sub. 2

