


STUDIO CECCHETELLI

FANO (PU) - 61032 - PIAZZA XX SETTEMBRE, 27/2 - tel. 0721827780
e-mail: studio@cecchetelli.it - PEC: cecchetelli@pecpec.it

S' TRALCIO AEROFOTOGRAMMETRICO F. 10 SCALA 1:4000


COMUNE DI FANO

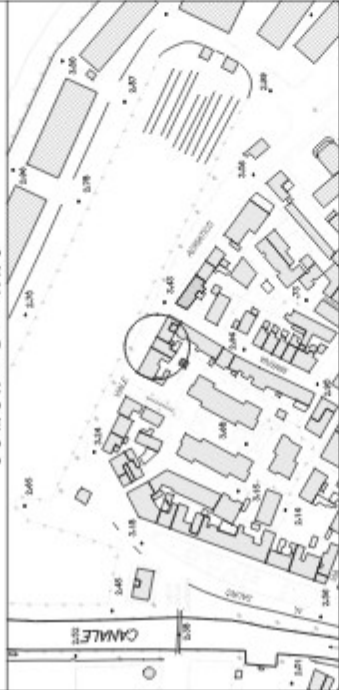

PIANO DI RECUPERO DA ATTUARE SU UN FABBRICATO SITO IN FANO, VIALE
ADRIATICO n. 20/A - 22 PER UN INTERVENTO DI RISTRUTTURAZIONE EDILIZIA
CON PARZIALE MODIFICA DELLA COPERTURA SUL FRONTE

CITTA' :		VIALE :		REVISIONE :
ELABORATO :		A.07 - verifica adattabilità		01
		DATA EMISSIONE :		DATA REVISIONE :
Disegnato :		gennaio 2026		marzo 2026
PIANTE :		SCALA :		1:100


VERIFICA REQUISITO ADATTABILITA' - L. 13/89 E D.M. 236/89 :

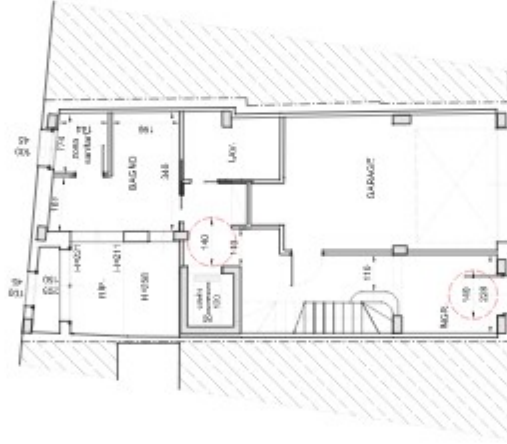

PIANO TERRA



PIANO PRIMO

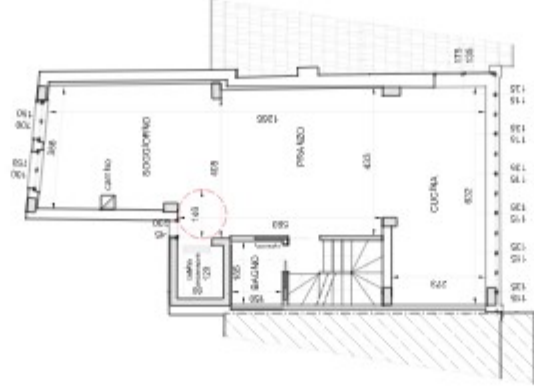

PIANO SECONDO

LEGENDA :



ROTAZIONE SEDILI A RUOTE DI 360°