STUDIO TECNICO
Dott. Ing. Luca Pianosi
Via V Strada n. 24 - 61032 Fano (PU)
Tel. 0721/854177 - Cell. 3356505089
e-mail: ingpianosi@virgilio.it - studiopianosi@virgilio.it

A6

COMUNE DI FANO
PROVINCIA DI PESARO-URBINO

Lavori di: **PIANO DI RECUPERO IN VARIANTE AL PRG, AI SENSI DELLA LEGGE 457/1978 art. 27-28, DI UN FABBRICATO RESIDENZIALE VINCOLATO "SCHEDA M31 N04" SITO IN STRADA COMUNALE CAMPO D'AVIAZIONE N.25 NEL COMUNE DI FANO**

Richiedente: [redacted]


Progettisti:
Dott. Ing. LUCA PIANOSI
Via V Strada n°24 - 61032 Fano (PU)
Tel./fax 0721/854177 - Cel.329/0059289
E-mail: ingpianosi@virgilio.it

Fano Li: 31.08.2026


Oggetto : STATO DI PROGETTO
Fabbricato principale
- Piante, prospetti e sezioni

TAV. 5
Scala 1:100


PIANO TERRA

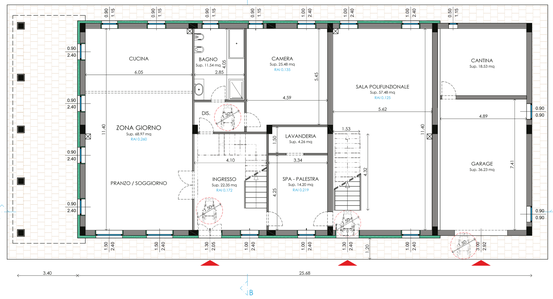

PROSPETTO

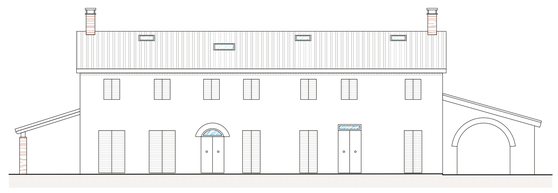


FIANCO DESTRO

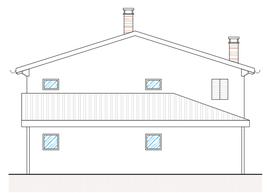

PIANO PRIMO




RETRO-PROSPETTO

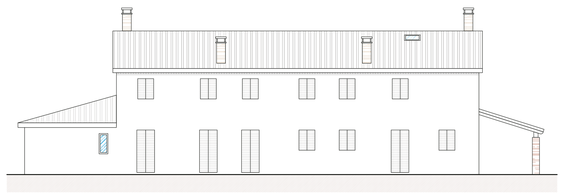

FIANCO SINISTRO




COPERTURA

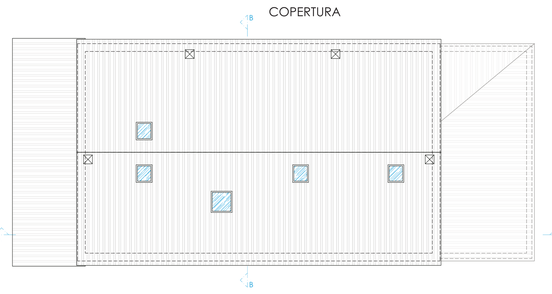


SEZIONE A



SEZIONE B

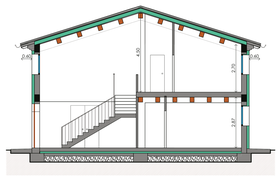

SEZIONE "B" DI DETTAGLIO
Scala 1:20

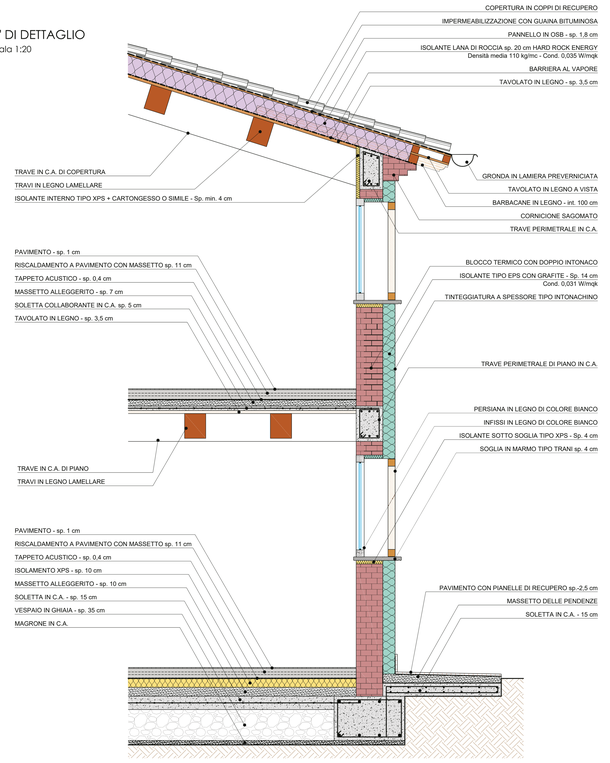

SEZIONE "A" DI DETTAGLIO
Scala 1:20

