STUDIO TECNICO
Dott. Ing. Luca Pianosi
Via V Strada n. 24 - 61032 Fano (PU)
Tel. 0721/854177 - Cell. 3290059289
e-mail: ingpianosi@virgilio.it - studiopianosi@virgilio.it

A6

COMUNE DI FANO
PROVINCIA DI PESARO-URBINO

Lavori di: **PIANO DI RECUPERO IN VARIANTE AL PRG, AI SENSI DELLA LEGGE 457/1978 art. 27-28, DI UN FABBRICATO RESIDENZIALE VINCOLATO "SCHEDA M31 N04" SITO IN STRADA COMUNALE CAMPO D'AVIAZIONE N.25 NEL COMUNE DI FANO**


Richiedente: [redacted]

Progettisti: Dott. Ing. LUCA PIANOSI
Via V Strada n°24 - 61032 Fano (PU)
Tel./fax 0721/854177 - Cel.329/0059289
E-mail: ingpianosi@virgilio.it

Fano Lì: 31.08.2026

Oggetto : SCHEMA IMPIANTO FOGNARIO

Planimetria schema fognario

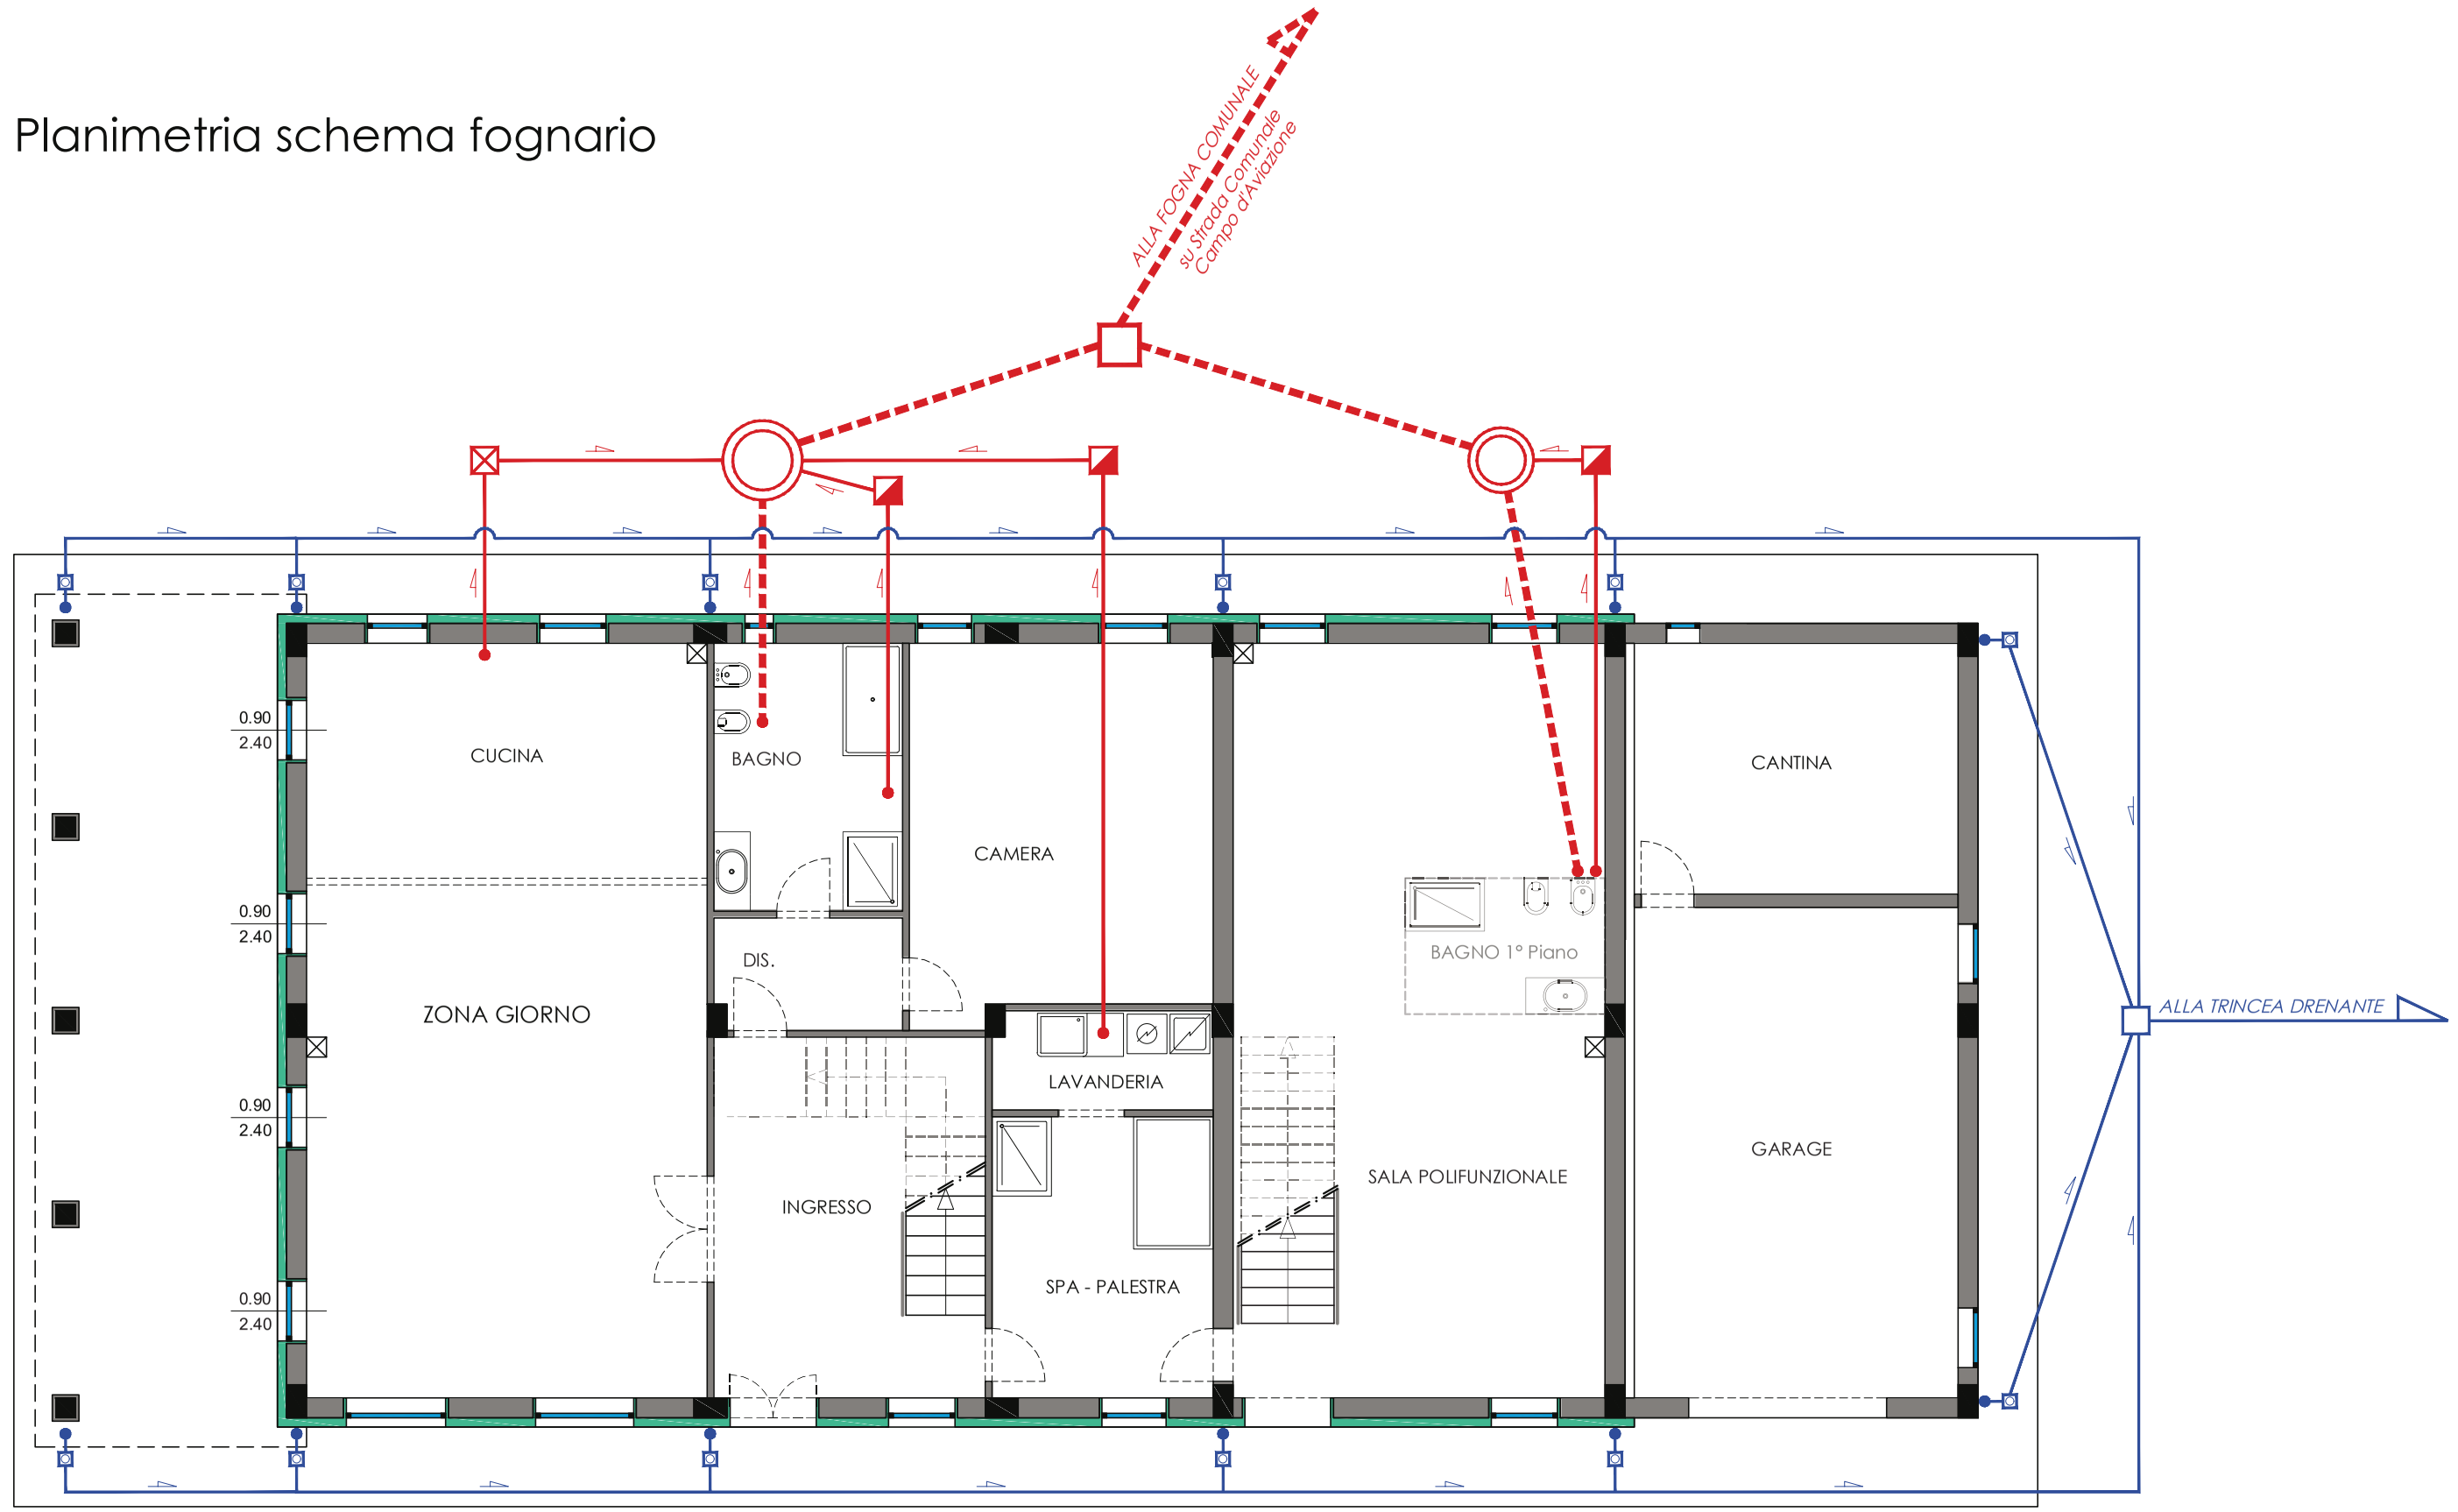

LEGENDA:

- POZZETTO SGRASSATORE
- POZZETTO DESAPONATORE
- POZZETTO PLUVIALE
- FOSSA IMHOFF
- POZZETTO DI RACCORDO E DI CAMPIONAMENTO
- POZZETTO DI RACCORDO
- LINEA ACQUE NERE
- LINEA ACQUE INSAPONATE
- LINEA ACQUE BIANCHE