STUDIO TECNICO
Dott. Ing. Luca Pianosi
Via V Strada n. 24 - 61032 Fano (PU)
Tel. 0721/854177 - Cell. 3290059289
e-mail: ingpianosi@virgilio.it - studiopianosi@virgilio.it

A3

COMUNE DI FANO
PROVINCIA DI PESARO-URBINO

Lavori di: **PIANO DI RECUPERO IN VARIANTE AL PRG, AI SENSI DELLA LEGGE 457/1978 art. 27-28, DI UN FABBRICATO RESIDENZIALE VINCOLATO "SCHEDA M31 N04" SITO IN STRADA COMUNALE CAMPO D'AVIAZIONE N.25 NEL COMUNE DI FANO**

Richiedente: [redacted]


Progettisti: Dott. Ing. LUCA PIANOSI
Via V Strada n°24 - 61032 Fano (PU)
Tel./fax 0721/854177 - Cel.329/0059289
E-mail: ingpianosi@virgilio.it

Fano Li: 15.04.2026


Oggetto : STATO ATTUALE:
Fabbricato principale
- Piante, prospetti e sezioni

TAV. 3 *Scala 1:100*


PIANO TERRA

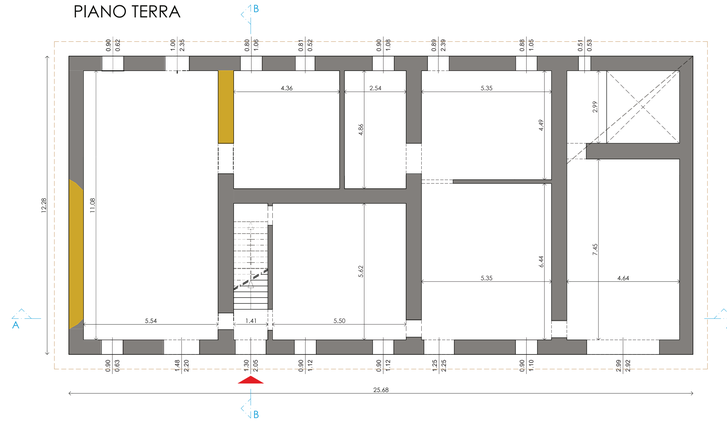


PIANO PRIMO

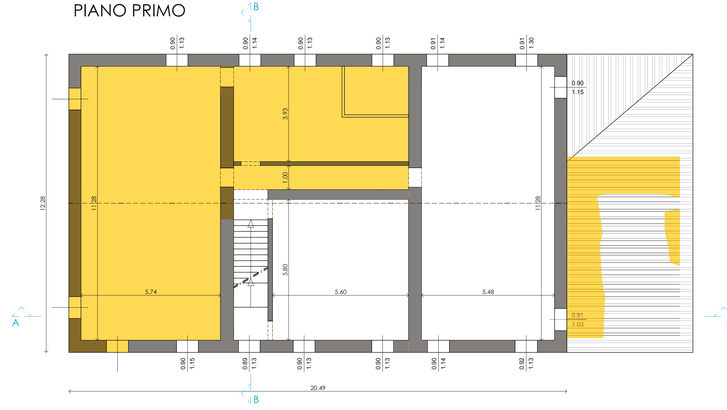


COPERTURA

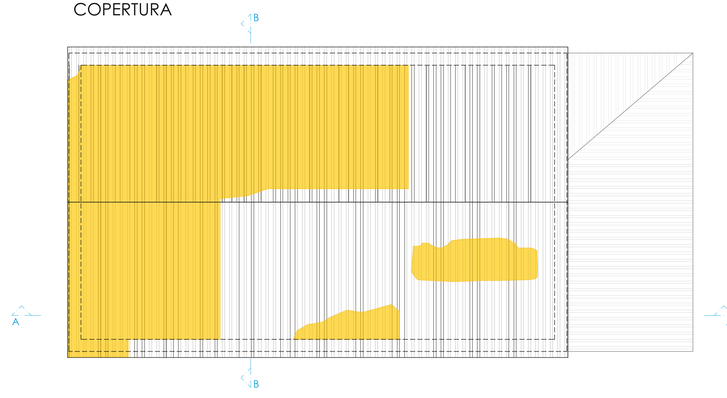


PROSPETTO

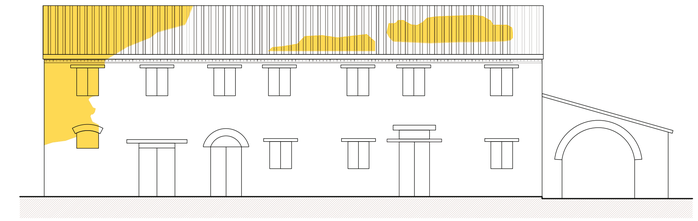


FIANCO DESTRO

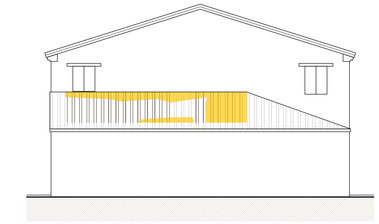


RETRO-PROSPETTO

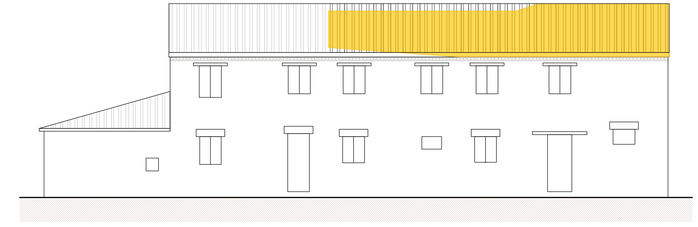


FIANCO SINISTRO

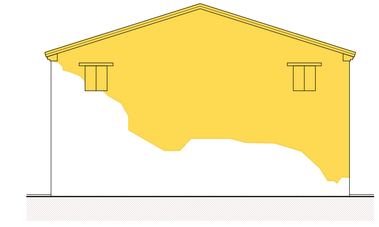

SEZIONE A

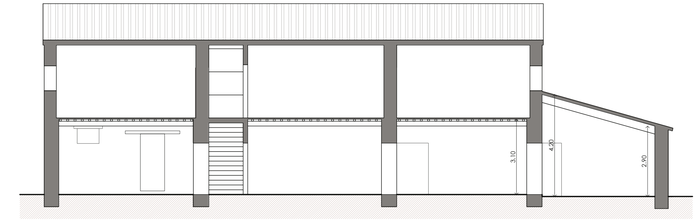

SEZIONE B

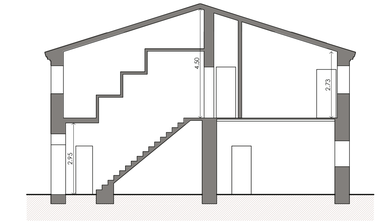

PORZIONI DI FABBRICATO CROLLATE
O FORTEMENTE COMPROMESSE