[redacted] STUDIO TECNICO
Dott. Ing. Luca Pianosi
Via V Strada n. 24 - 61032 Fano (PU)
Tel. 0721/854177 - Cell. 3290059289
e-mail: ingpianosi@virgilio.it - studiopianosi@virgilio.it

A1

COMUNE DI FANO
PROVINCIA DI PESARO-URBINO

Lavori di: RICHIESTA DI VARIANTE AL PRG PER LA RIMOZIONE DEL VINCOLO "SCHEDA M31 N04" RELATIVO AL FABBRICATO RESIDENZIALE SITO IN STRADA COMUNALE CAMPO D'AVIAZIONE N.25 NEL COMUNE DI FANO


Richiedente: [redacted]

Progettisti: Dott. Ing. LUCA PIANOSI
Via V Strada n°24 - 61032 Fano (PU)
Tel./fax 0721/854177 - Cel.329/0059289
E-mail: ingpianosi@virgilio.it


Fano Lì: 08.06.2026

Oggetto : INQUADRAMENTO LOTTO
STRALCI CARTOGRAFICI
PROPOSTA DI VARIANTE AL PRG

TAV. 1
Scala 1:2000

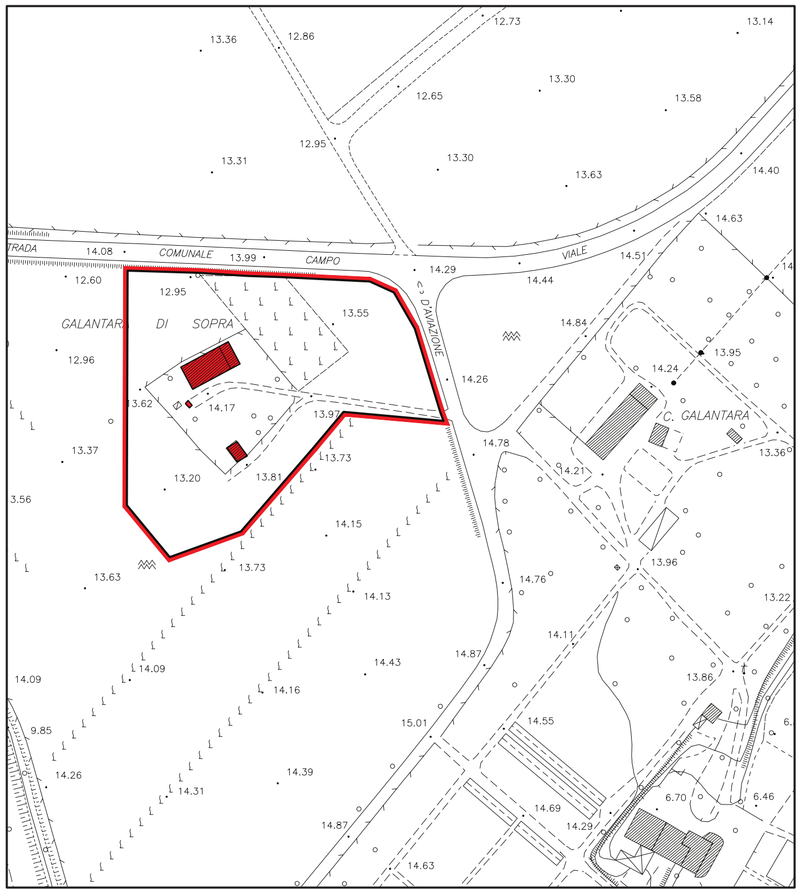

AEREOFOTOGRAMMETRICO 1:2000

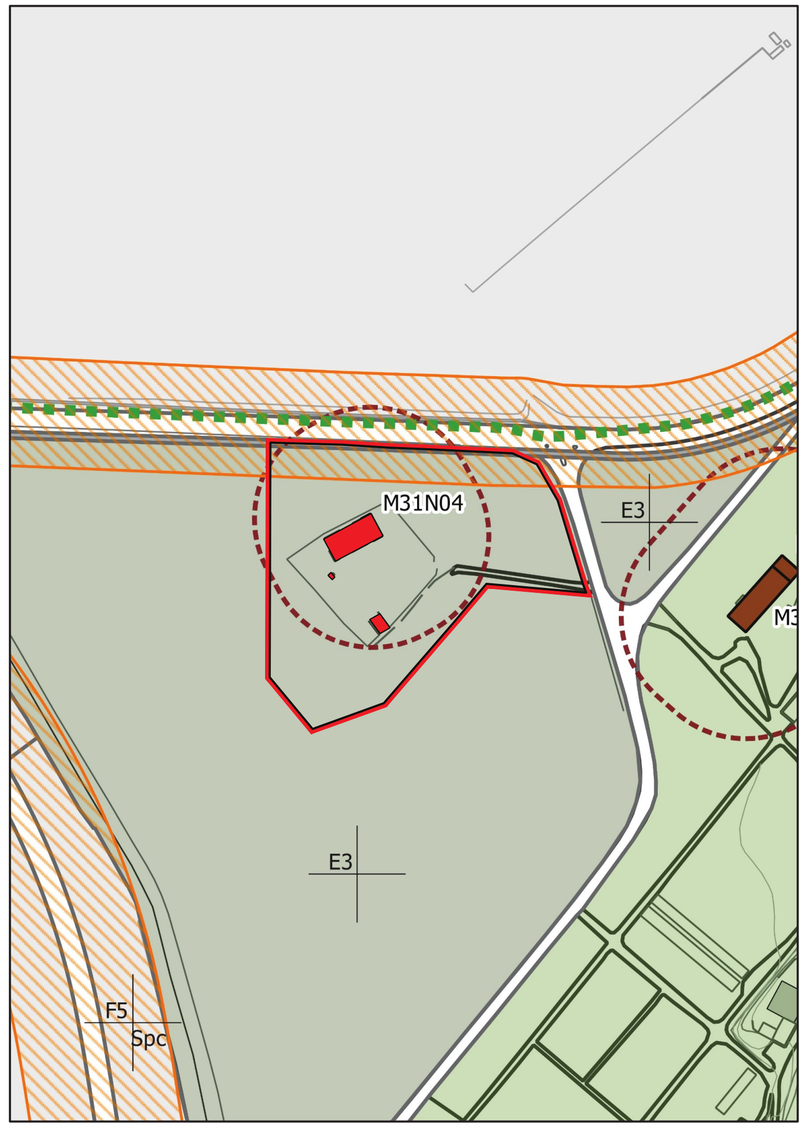

STRALCIO DI P.R.G. 2023 1:2000

UFFICIO TECNICO ERARIALE
P E S A R O

COMUNE di FANO Località GALANTARA
FOGLIO N° 64 mappale 3
PUNTO FIDUCIALE N° 1 DESCRIZIONE SPIGOLO SUD

Estratto di mappa
scala 1: 2000

PF01

MONOGRAFIA
Scala 1: 500

ORIENTAMENTO N.

PF01

NOTE


COORDINATE CASSINI - SOLDNER
ORIGINE: URBINO
X = 10.635 50
Y = 31.817 00

[X] PUNTO GIA' ISTITUITO
[ ] PUNTO DA ISTITUIRE


Allegato al tipo
Fraz.to o Mappale N°.....del.....
DATA -2 FEB. 1979

RISERVATO ALL' UFFICIO
Verificato in data:
Il Tecnico Erariale

(in carta lucida)

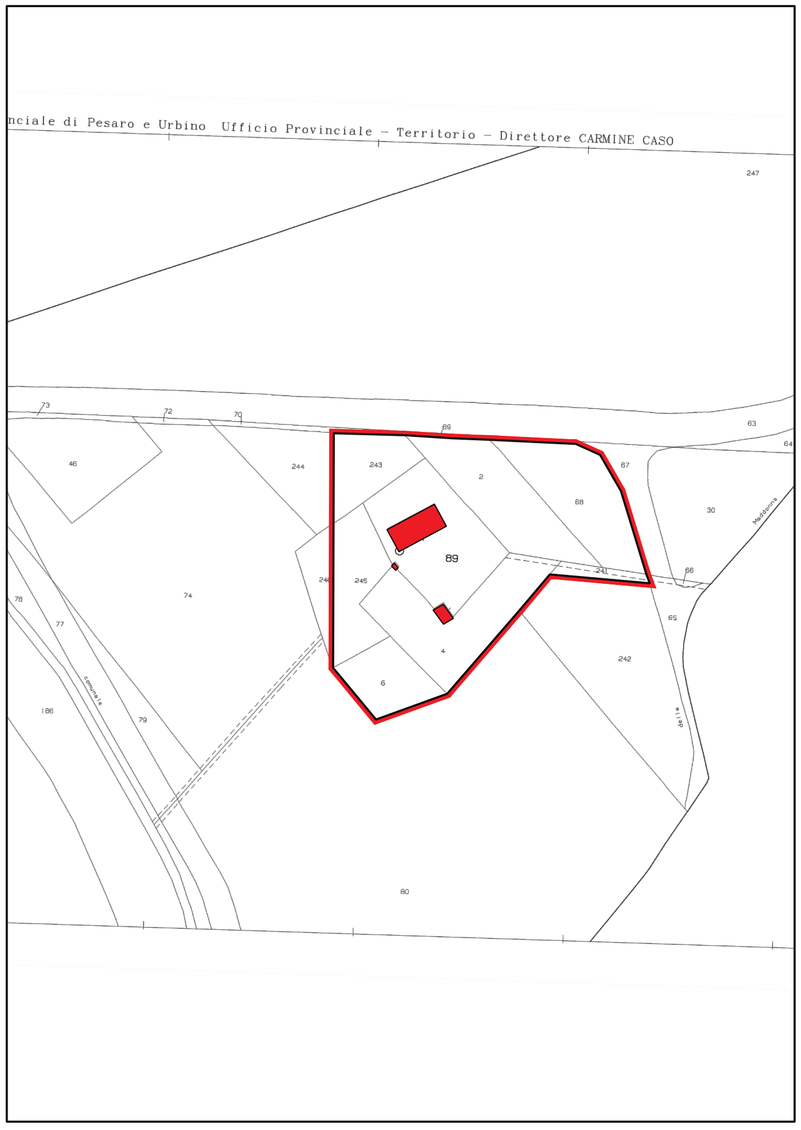

PLANIMETRIA CATASTALE 1:2000
C.F. - F° 64 - Mapp.li 89 - 2 - 4 - 6 - 68 - 241 - 243 - 245

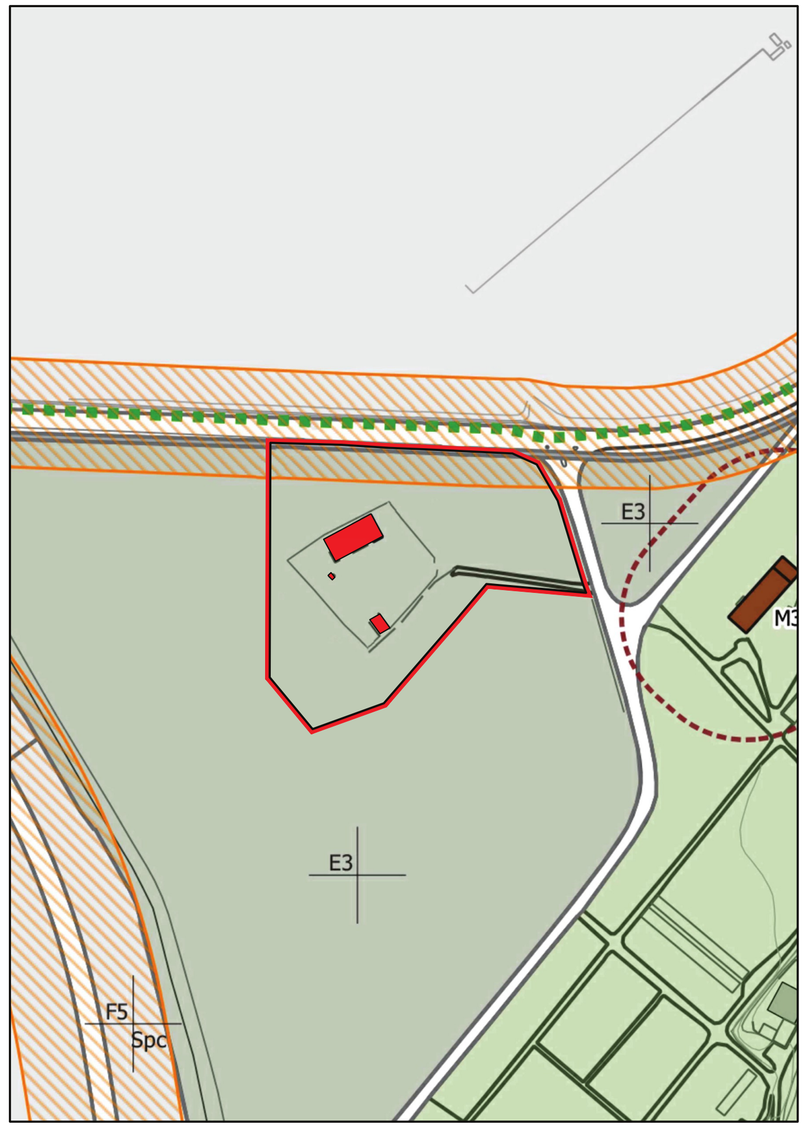

PROPOSTA DI VARIANTE AL P.R.G. 1:2000