

PROGETTO PER LA RISTRUTTURAZIONE DELL'HOTEL REGINA DA DESTINARE A STRUTTURA SANITARIA POLIFUNZIONALE CON UN CENTRO CONGRESSI
Loc. Carignano Terme - via Bevano n°48/A
ai sensi dell' Art. 5 D.P.R. n° 447/98

Richiedente:
"ASCLEPIO s.r.l."
Associazione Carlo di Monteverchie Onlus
Unico socio

Tavola: **13** Oggetto: **STATO DI PROGETTO**
Smaltimento acque bianche e nere
tracciati e particolari

La Progettista: Arch. Maria Elena PIERINI
Corso Matteotti, 119
61032, Fano (PU)


Il Collaboratore: Geom. Luciano PIERINI
Corso Matteotti, 119
61032, Fano (PU)

Data: _____ Scala: 1:2000

Legenda

- Proprietà Asclepio s.r.l.
- Fognatura acque nere con doppia tubazione collegata al collettore esistente
- Fognatura acque bianche recapitanti nel Torrente Arzilla
- Pozzetti d'ispezione a raso pavimentazione


PARTICOLARE DELLA SEZIONE TIPO DELLA FOGNATURA NERA

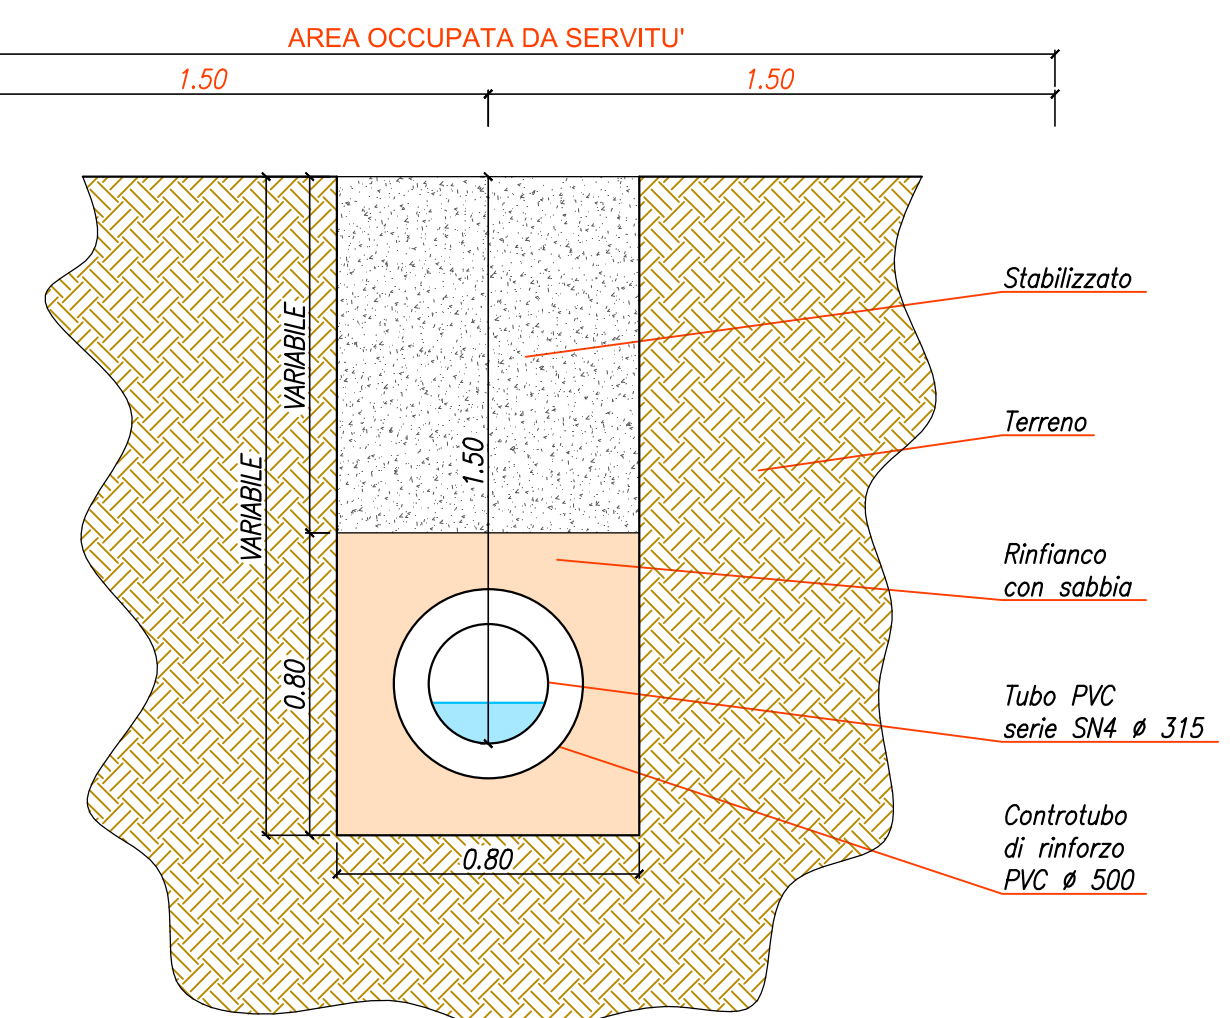

ELENCO DITTE E RELATIVE CONSISTENZE DA ASSOGETTARE A SERVITÙ PERPETUA PER RETE FOGNARIA NERA


Ditta	Foglio	Mappali	Fognatura ml.	Tot. servitù
Provincia di Pesaro e Urbino Relitto Stradale	28	262	75+55	130 ML
Benoffi Antonietta, Benoffi Lorenzo, Benoffi Valter, Pedinelli Antonietta	28	233	161	161 ML
Terme di Carignano s.r.l.	28	188-223-34-15	71+245	316 ML
Comune di Fano Amministrazione della Provincia di Pesaro e Urbino	28	20-37	90+165	255 ML
Montanari Francesca, Nava Marco	28	42-43-290	155	155 ML
Azienda Sanitaria U.S.L. N° 3	28	46-293-294-295	407	407 ML

PARTICOLARE TIPO DEL POZZETTO DELLA FOGNATURA NERA

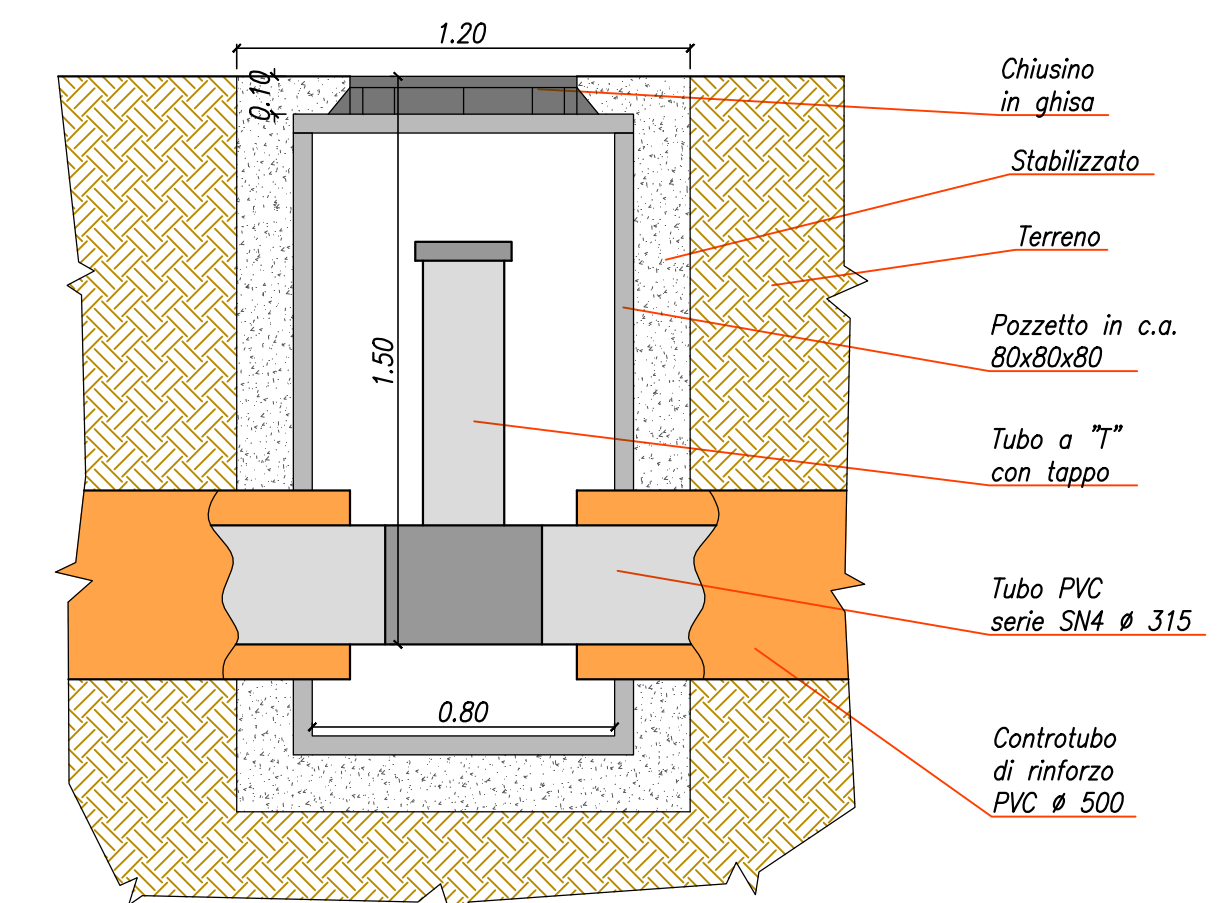


ELENCO DITTE E RELATIVE CONSISTENZE DA ASSOGETTARE A SERVITÙ PERPETUA PER RETE FOGNARIA BIANCA

Ditta	Foglio	Mappali	Fognatura ml.	Tot. servitù
Provincia di Pesaro e Urbino Relitto Stradale	28	238-242	150	150 ML
Comune di Fano Amministrazione della Provincia di Pesaro e Urbino	28	54-7-231 246-247	185	185 ML

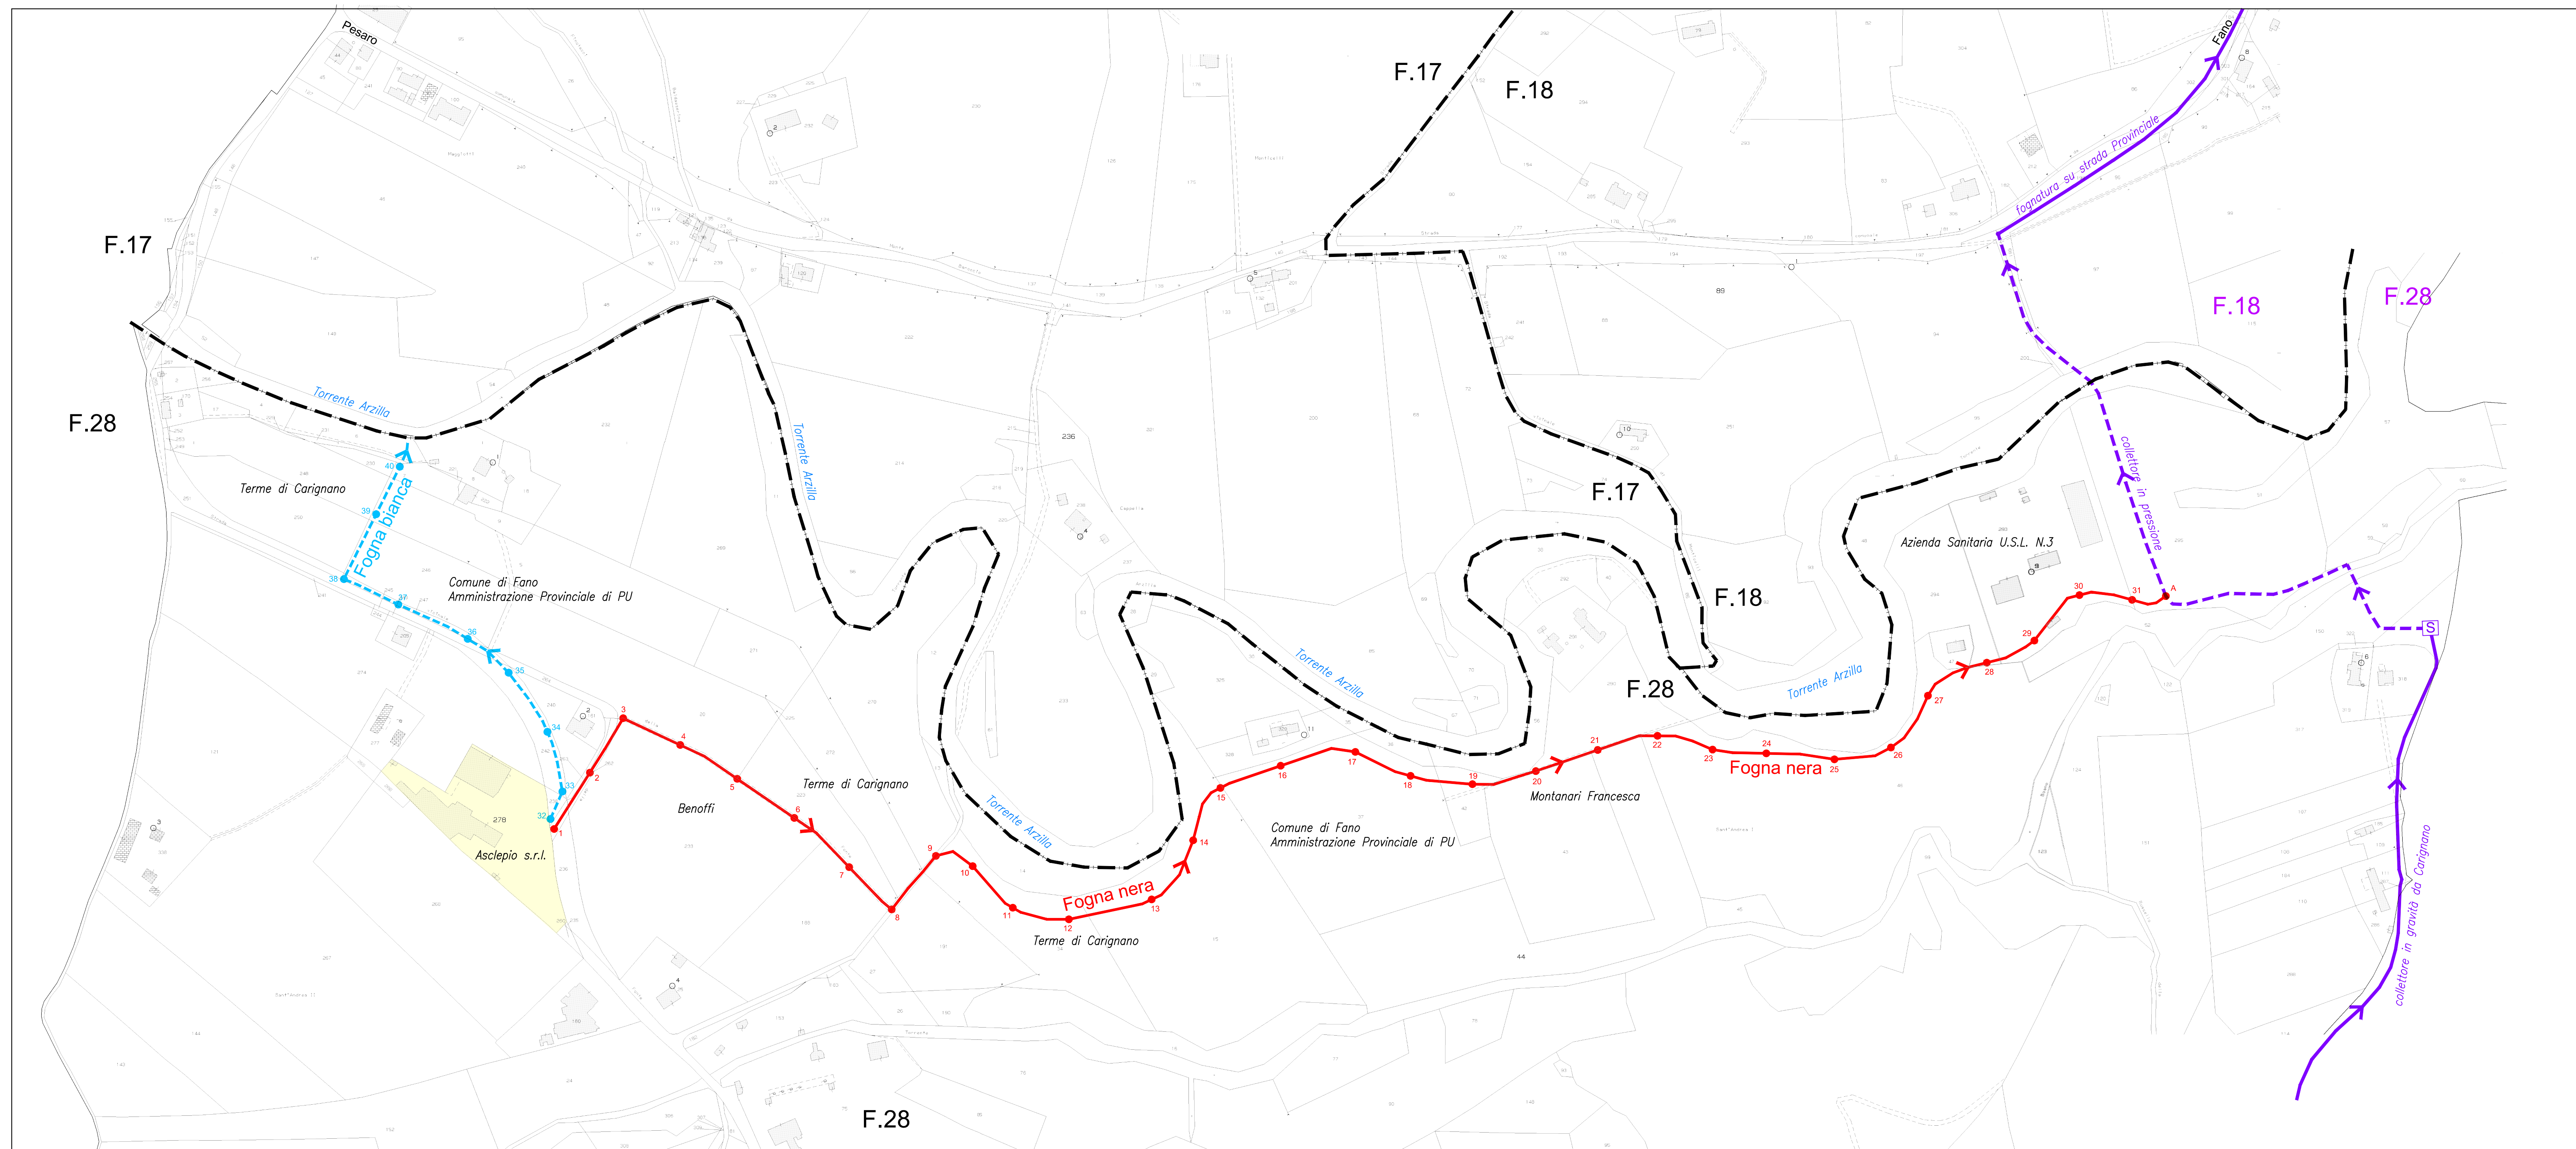

ESTRATTO CATASTALE CON INDICAZIONE DELLE PROPRIETÀ E DEI TRACCIATI DELLE FOGNATURE

STRALCIO AEROFOTOGRAMMETRICO 1:5000

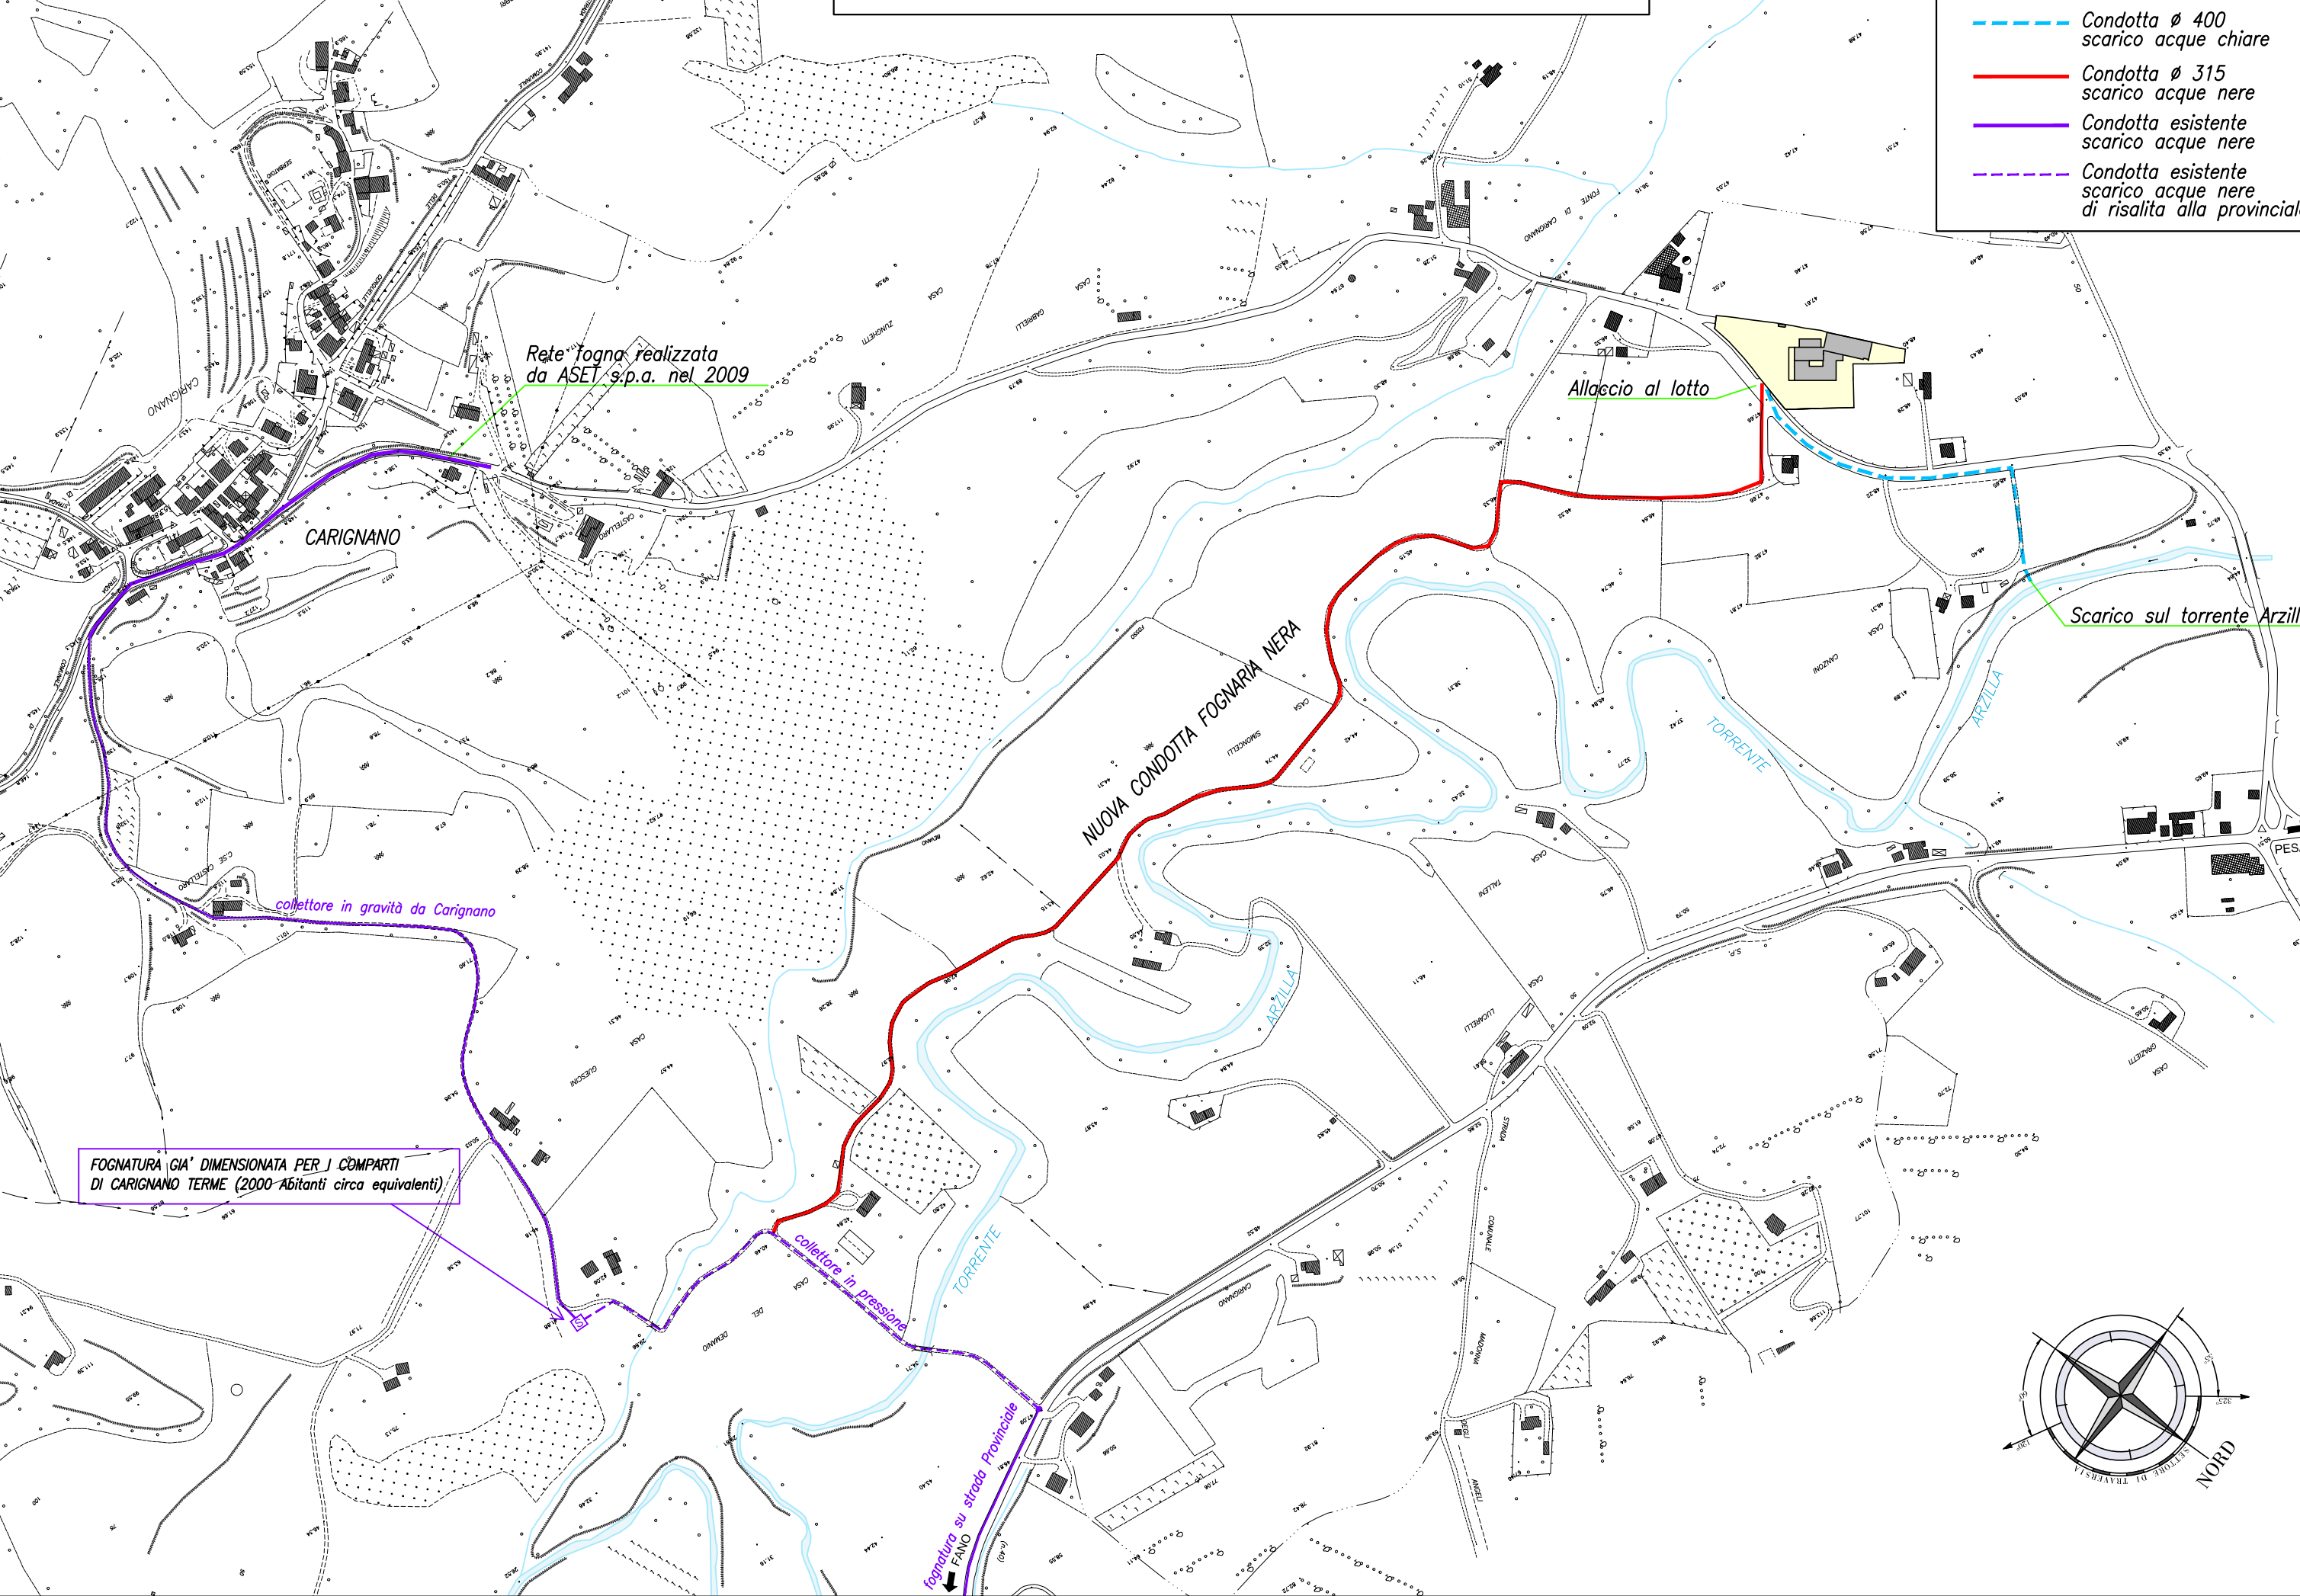

ESTRATTO CATASTALE CON INDICAZIONE DELLE PROPRIETÀ E DEI TRACCIATI DELLE FOGNATURE