


# MA.RE. s.r.l. e RemaTarlazzi s.p.a. - VERIFICA STANDARD PARCHEGGI RIPARTITI PER FASI ATTUATIVE

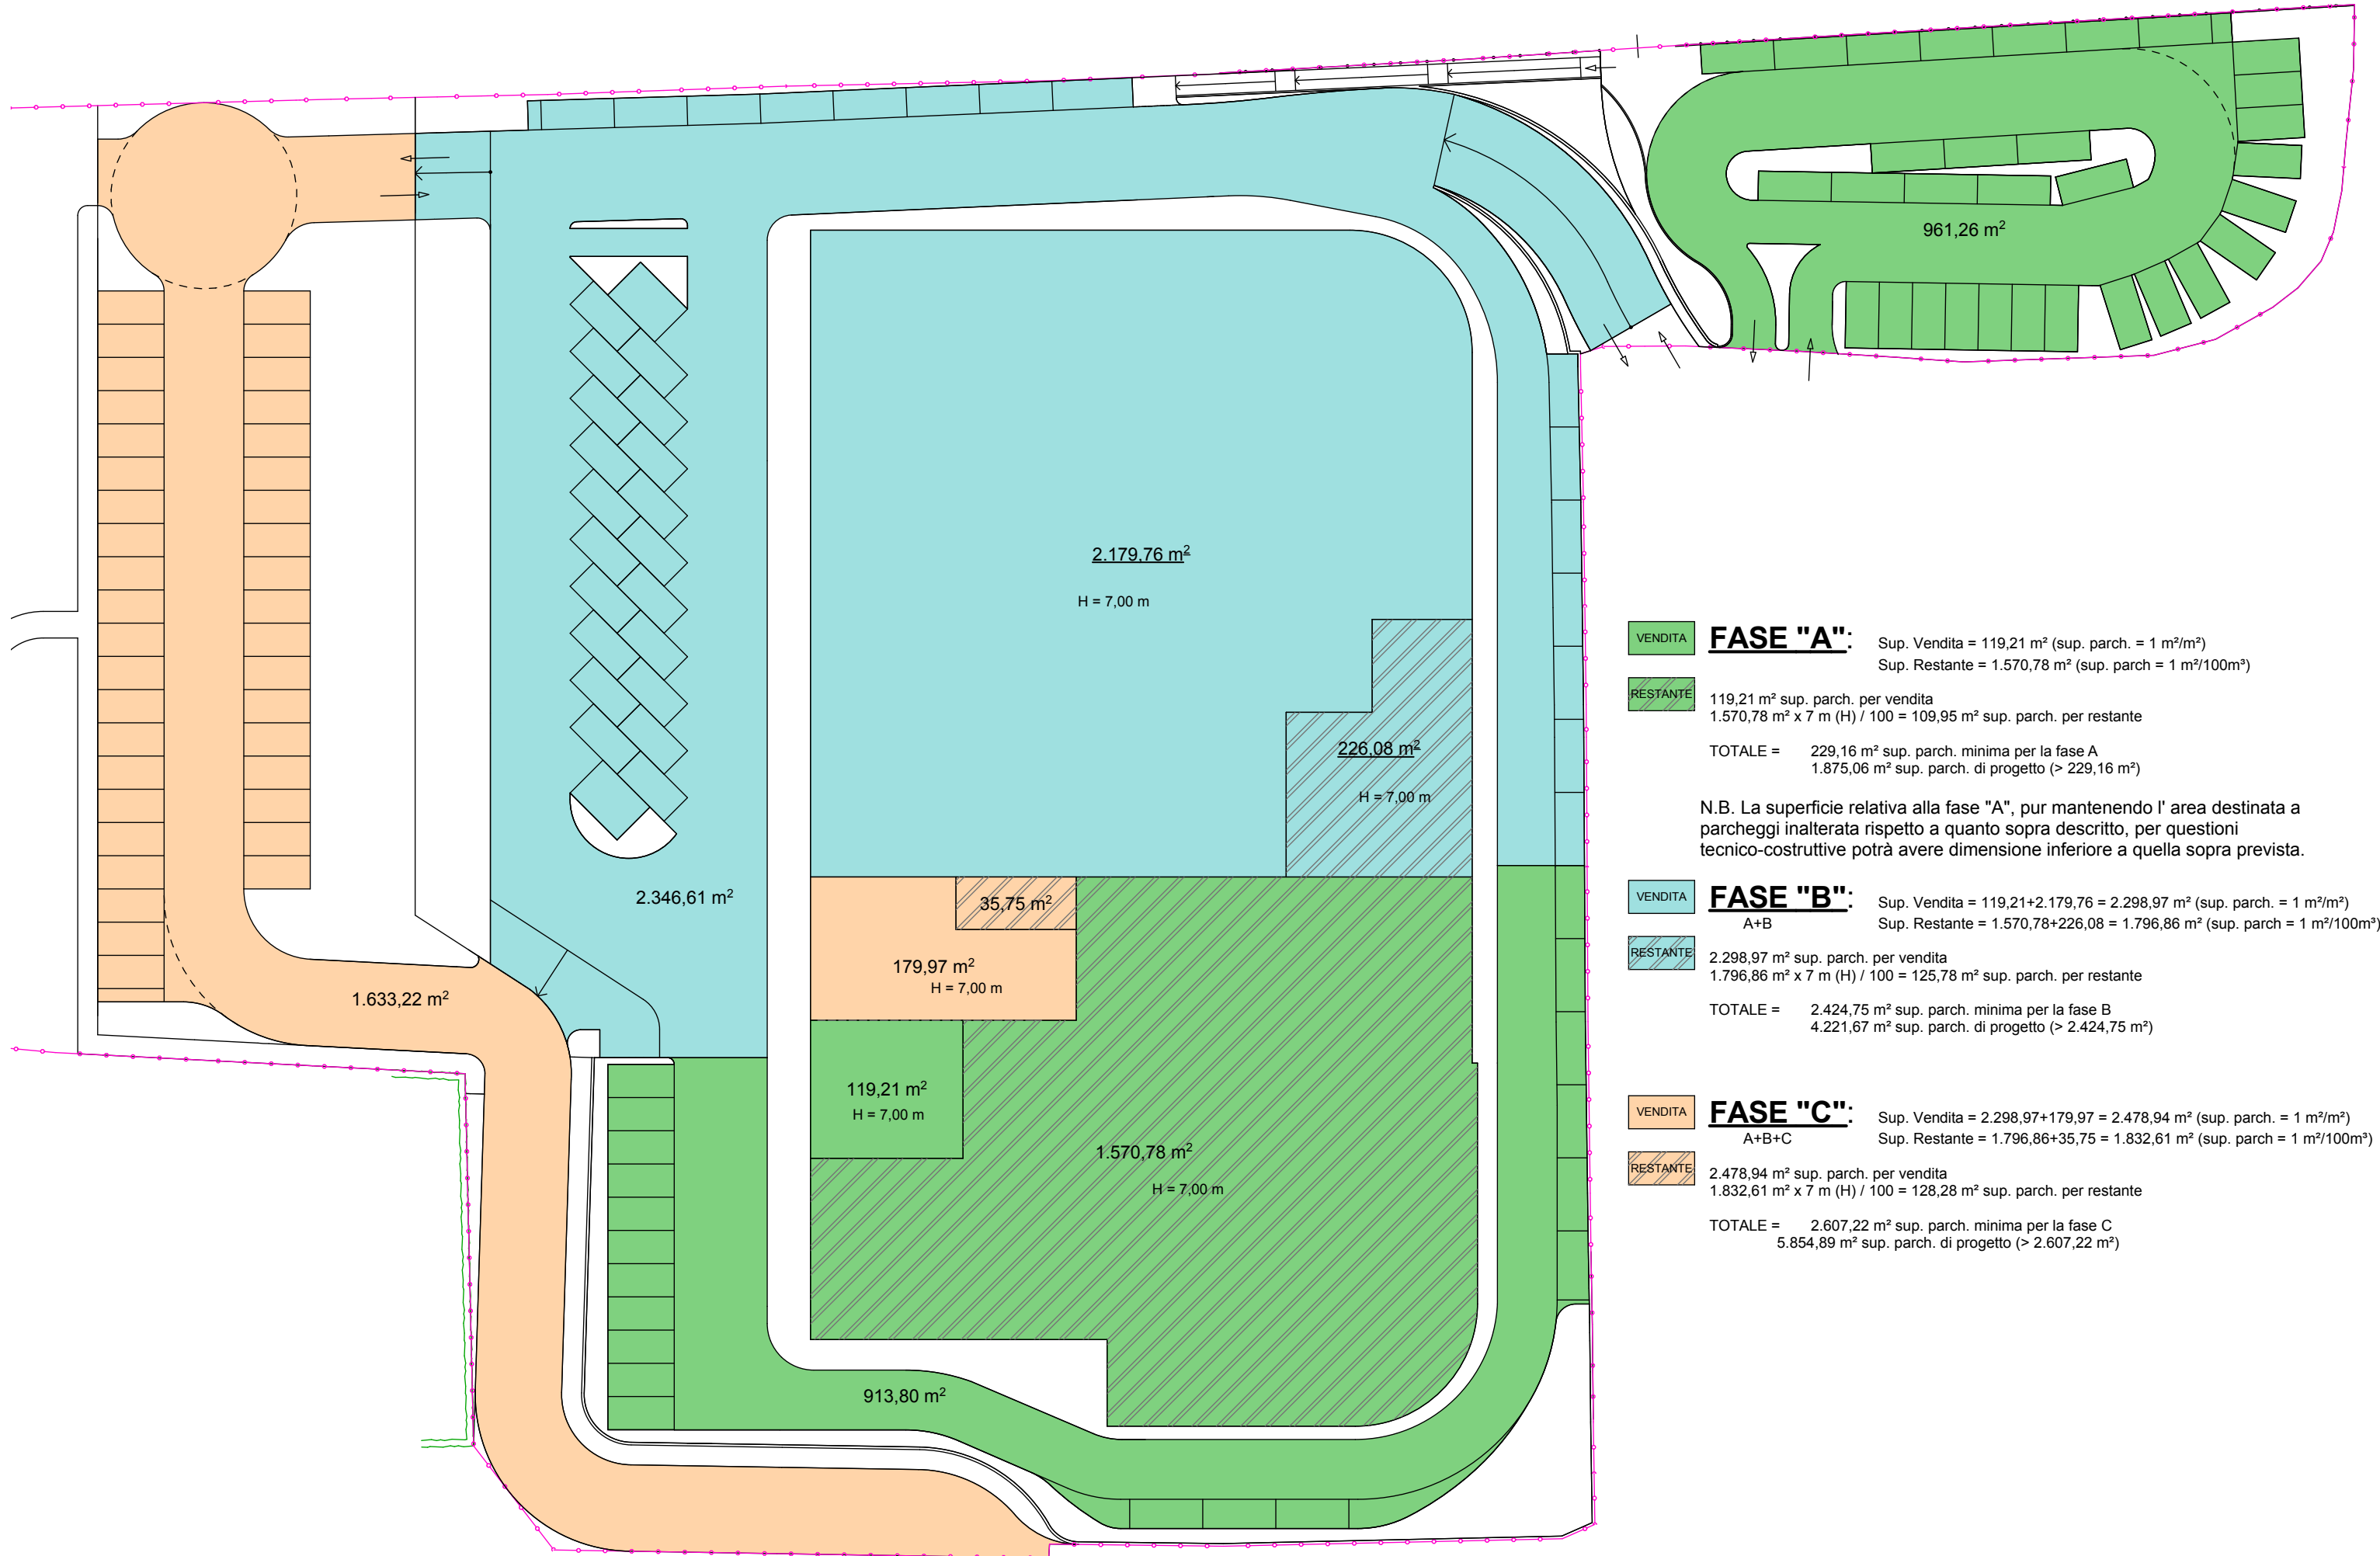

**VENDITA FASE "A":** Sup. Vendita = 119,21 m<sup>2</sup> (sup. parch. = 1 m<sup>2</sup>/m<sup>2</sup>)  
 Sup. Restante = 1.570,78 m<sup>2</sup> (sup. parch. = 1 m<sup>2</sup>/100m<sup>3</sup>)

**RESTANTE** 119,21 m<sup>2</sup> sup. parch. per vendita  
 1.570,78 m<sup>2</sup> x 7 m (H) / 100 = 109,95 m<sup>2</sup> sup. parch. per restante

TOTALE = 229,16 m<sup>2</sup> sup. parch. minima per la fase A  
 1.875,06 m<sup>2</sup> sup. parch. di progetto (> 229,16 m<sup>2</sup>)

N.B. La superficie relativa alla fase "A", pur mantenendo l' area destinata a parcheggi inalterata rispetto a quanto sopra descritto, per questioni tecnico-costruttive potrà avere dimensione inferiore a quella sopra prevista.

**VENDITA FASE "B":** Sup. Vendita = 119,21+2.179,76 = 2.298,97 m<sup>2</sup> (sup. parch. = 1 m<sup>2</sup>/m<sup>2</sup>)  
 A+B Sup. Restante = 1.570,78+226,08 = 1.796,86 m<sup>2</sup> (sup. parch. = 1 m<sup>2</sup>/100m<sup>3</sup>)

**RESTANTE** 2.298,97 m<sup>2</sup> sup. parch. per vendita  
 1.796,86 m<sup>2</sup> x 7 m (H) / 100 = 125,78 m<sup>2</sup> sup. parch. per restante

TOTALE = 2.424,75 m<sup>2</sup> sup. parch. minima per la fase B  
 4.221,67 m<sup>2</sup> sup. parch. di progetto (> 2.424,75 m<sup>2</sup>)

**VENDITA FASE "C":** Sup. Vendita = 2.298,97+179,97 = 2.478,94 m<sup>2</sup> (sup. parch. = 1 m<sup>2</sup>/m<sup>2</sup>)  
 A+B+C Sup. Restante = 1.796,86+35,75 = 1.832,61 m<sup>2</sup> (sup. parch. = 1 m<sup>2</sup>/100m<sup>3</sup>)

**RESTANTE** 2.478,94 m<sup>2</sup> sup. parch. per vendita  
 1.832,61 m<sup>2</sup> x 7 m (H) / 100 = 128,28 m<sup>2</sup> sup. parch. per restante

TOTALE = 2.607,22 m<sup>2</sup> sup. parch. minima per la fase C  
 5.854,89 m<sup>2</sup> sup. parch. di progetto (> 2.607,22 m<sup>2</sup>)