
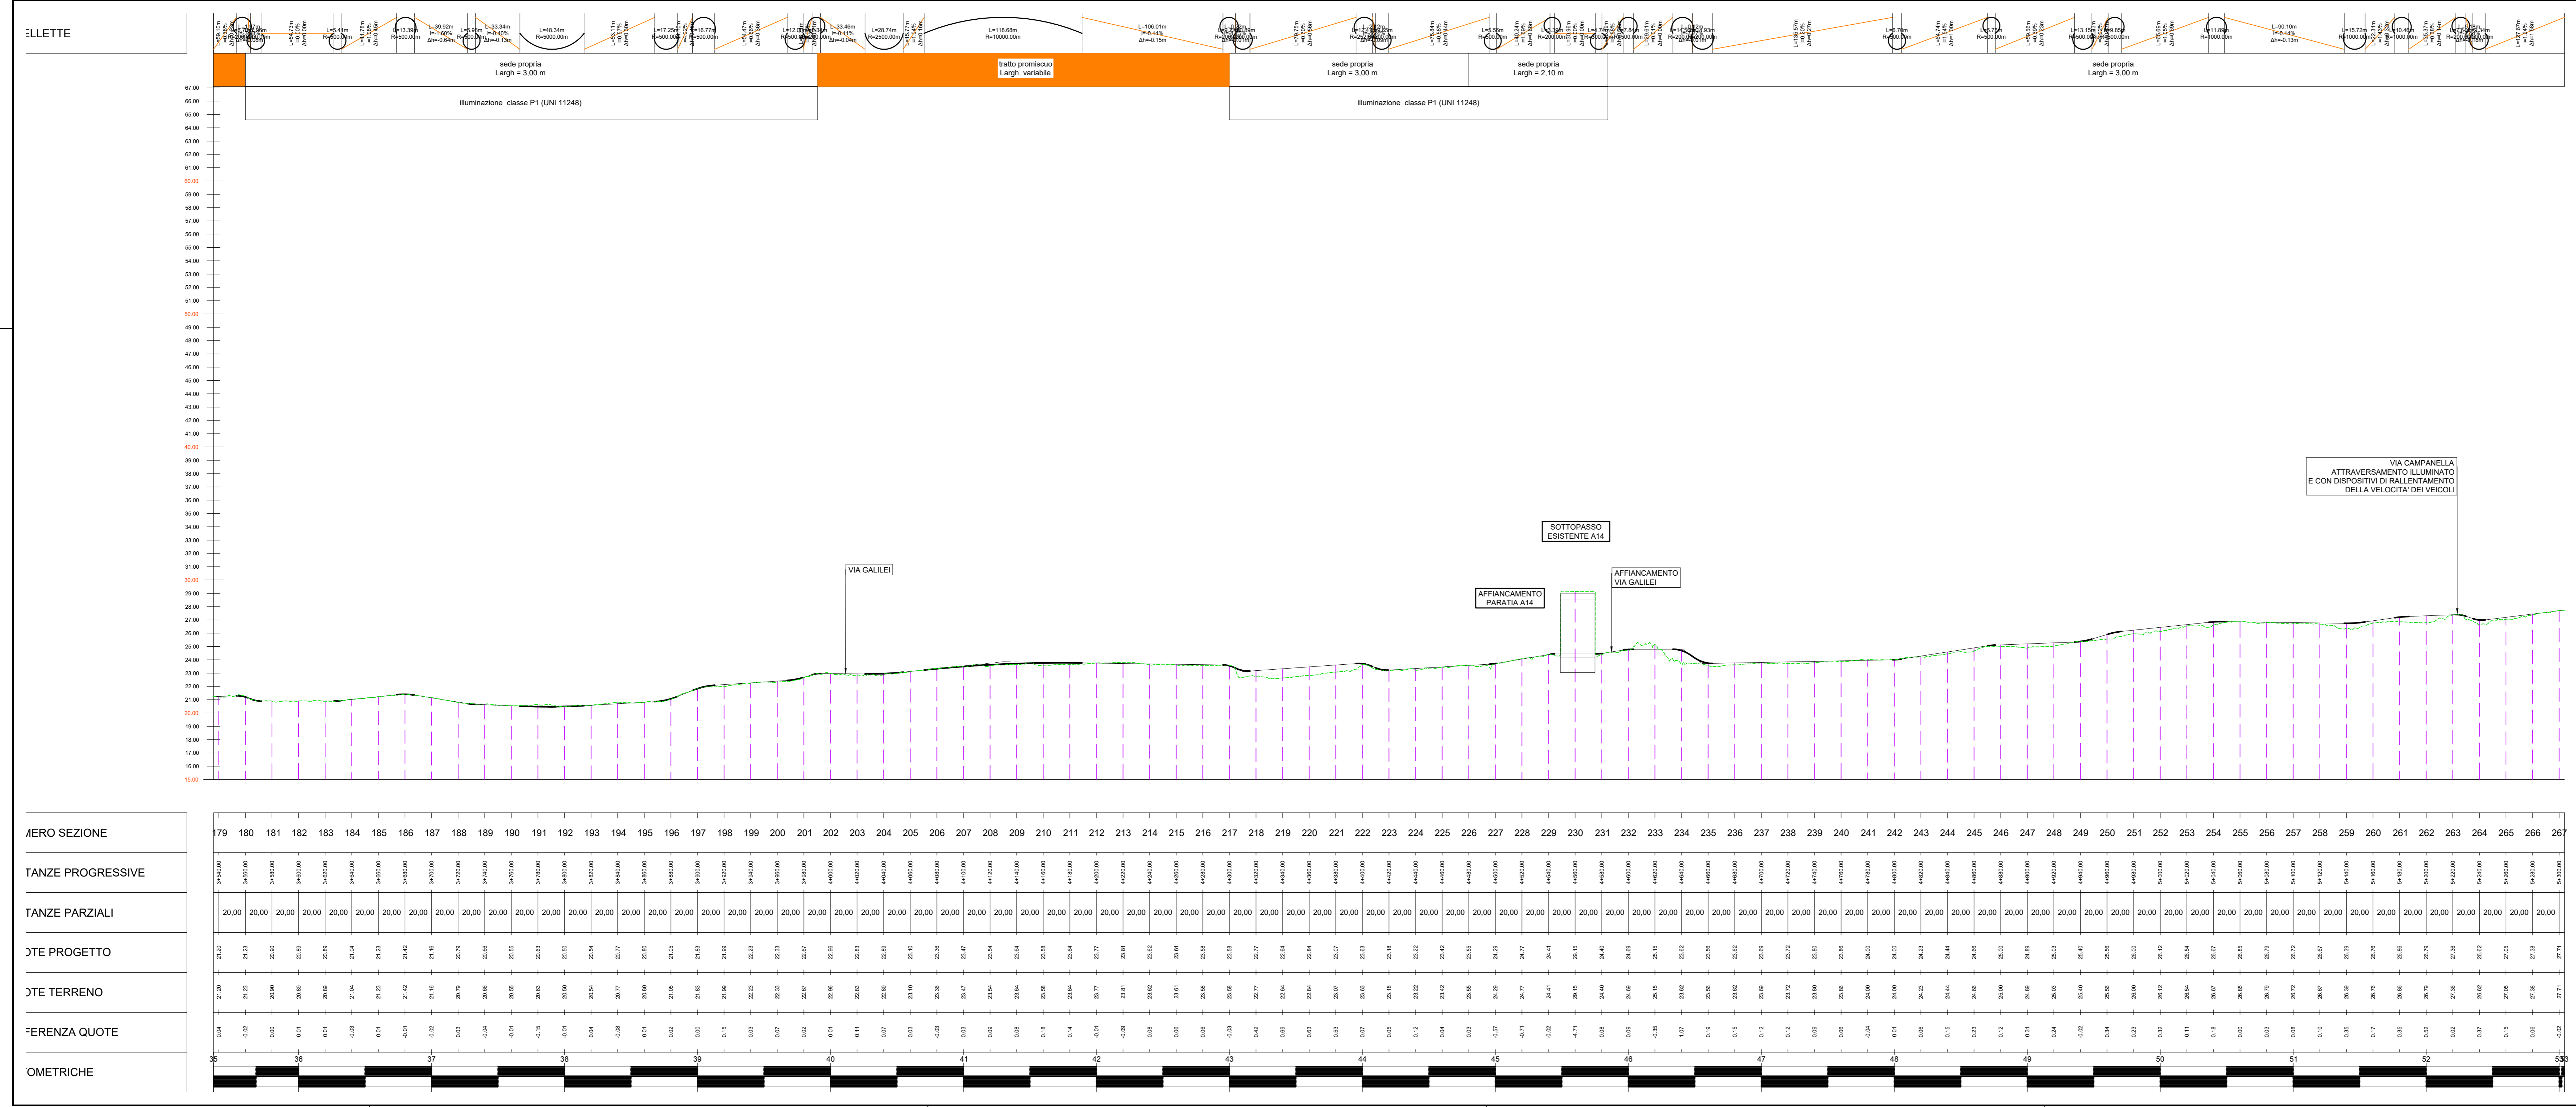



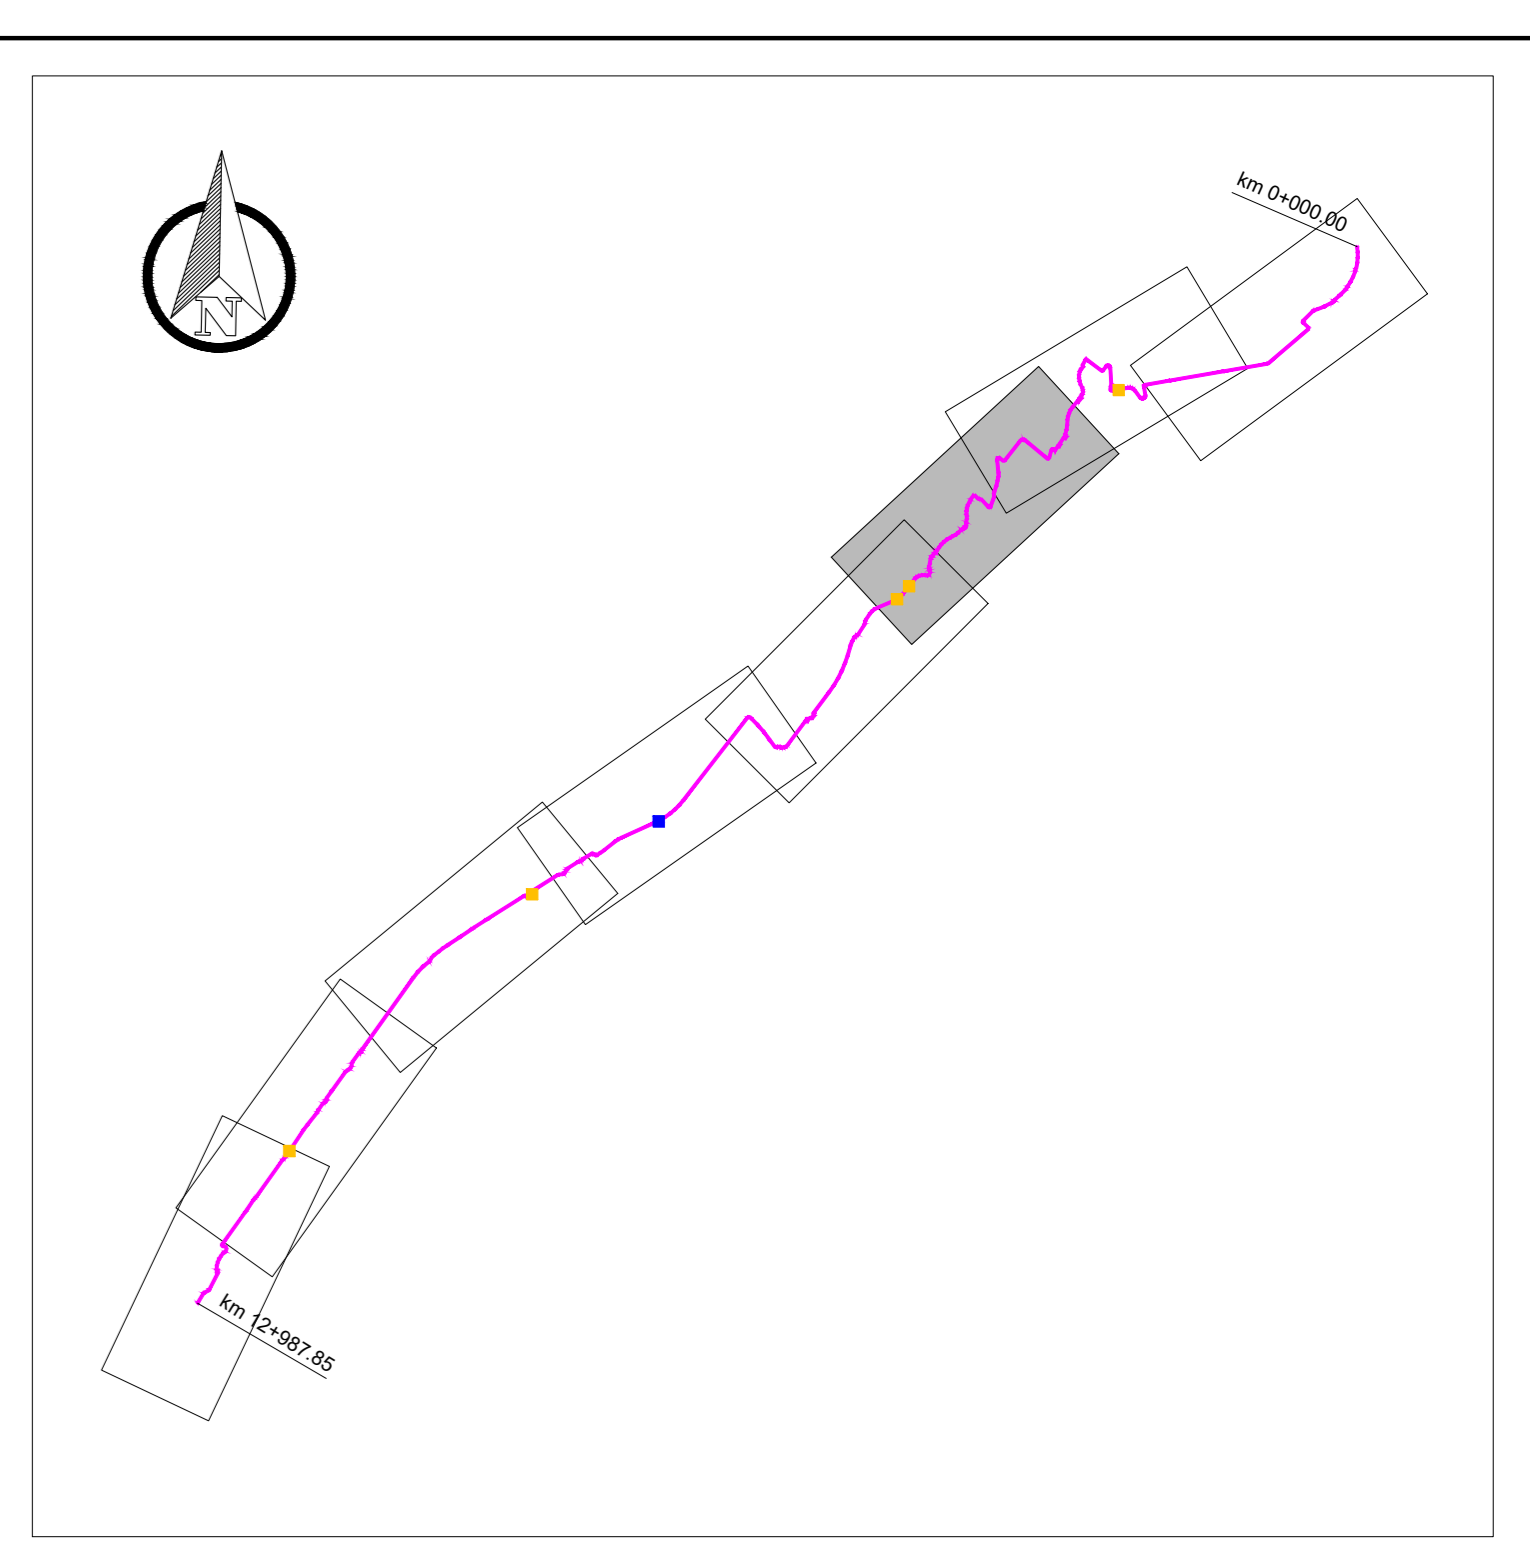

COMMITTENTE:

REGIONE MARCHE
SERVIZIO TUTELA GESTIONE E ASSETTO DEL TERRITORIO

TITOLO DEL PROGETTO: **CICLOVIE DELLE MARCHE
INTERCONNESSIONE VALLIVA: CICLOVIA TURISTICA DEL METAURO
PROGETTO DEFINITIVO**
CIG: 8589604D72 - CUP B61F18000310001

PROGETTAZIONE GENERALE:
Studio Prof. Dott. Ing. Luigi Farina
Via Fidia Massarino Kelle n. 66 - 61122 Pesaro (PU)
C.F. P.F. IVA 00424830729

PROGETTAZIONE STRUTTURALE:
COOPROGETTI
C.F. P.F. IVA 00424830729

GEOLOGIA:
Geol. Fausto Pella
Via della Paganella n. 103 - 61022 Castro (PG)
C.F. P.F. IVA 02778980538


RESPONSABILE GENERALE DI PROGETTO:
ING. LUIGI FARINA

COORDINAMENTO E INTEGRAZIONE PRESTAZIONI SPECIALISTICHE:
ING. LUIGI FARINA (Ordine Ingegneri Provincia di Pesaro e Urbino n. 783)

RUP: **ING. LUCA ARABI**
(Dipartimento Infrastrutture, Territorio e Protezione Civile - Settore Infrastrutture e Viabilità)

N.TAV: **PI.02** TITOLO: **PROGETTO STRADALE
PLANIMETRIA E PROFILI** SCALA: **1:2.000**
03 di 8 DATA: **07/2022**

REV.	DATA:	DESCRIZIONE:	REDATTO:	VERIFICATO:	APPROVATO:
A	Luglio 2022	EMISSIONE	Ing. N. Pipari	Ing. G. Bernardi	Ing. L. Farina

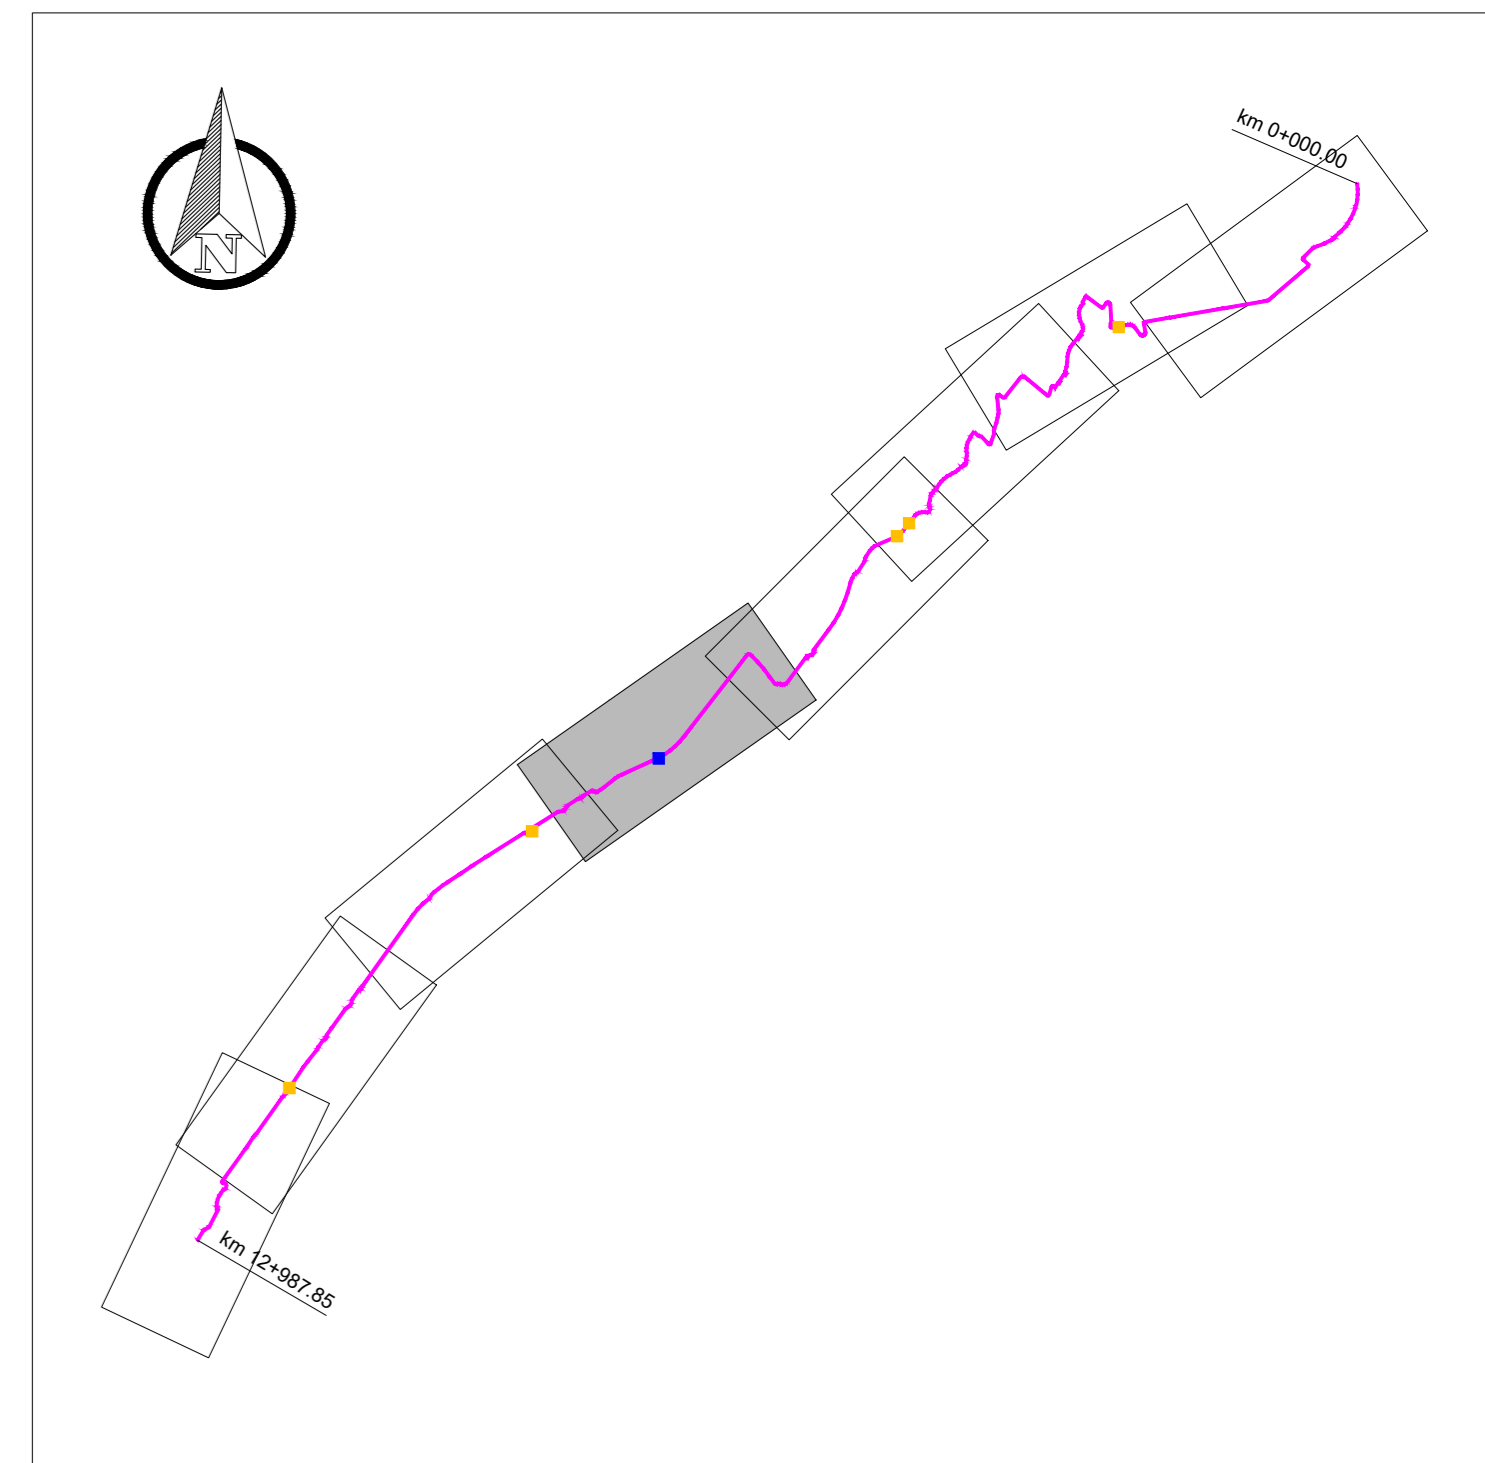

REGIONE MARCHE
 SERVIZIO TUTELA GESTIONE E ASSETTO DEL TERRITORIO

TITOLO DEL PROGETTO:
CICLOVIE DELLE MARCHE
INTERCONNESSIONE VALLIVA: CICLOVIA TURISTICA DEL METAURO
PROGETTO DEFINITIVO
CIG: 8589604D72 - CUP B61F18000310001

PROGETTAZIONE GENERALE:
 Studio Prof. Dott. Ing. Luigi Farina
 Via Felice Massimiliano Rollo n. 66 - 61122 Pesaro (PU)



RESPONSABILE GENERALE DI PROGETTO:
ING. LUIGI FARINA

COORDINAMENTO E INTEGRAZIONE PRESTAZIONI SPECIALISTICHE:
ING. LUIGI FARINA (Ordine Ingegneri Provincia di Pesaro e Urbino n. 783)

RUP: ING. LUCA ARABI
 (Dipartimento Infrastrutture, Territorio e Protezione Civile - Settore Infrastrutture e Viabilità)






N.TAV: PI.02 **TITOLO:** PROGETTO STRADALE PLANIMETRIA E PROFILI 05 di 8 **SCALA:** 1:2.000
DATA: 07/2022

REV.	DATA	DESCRIZIONE	REDATTO	VERIFICATO	APPROVATO
A	Luglio 2022	EMISSIONE	Ing. N. Pipari	Ing. G. Bernardi	Ing. L. Farina



LIVELLETTE

NUMERO SEZIONE	357	358	359	360	361	362	363	364	365	366	367	368	369	370	371	372	373	374	375	376	377	378	379	380	381	382	383	384	385	386	387	388	389	390	391	392	393	394	395	396	397	398	399	400	401	402	403	404	405	406	407	408	409	410	411	412	413	414	415	416	417	418	419	420	421	422	423	424	425	426	427	428	429	430	431	432	433	434	435	436	437	438	439	440	441	442	443	444	445	44	

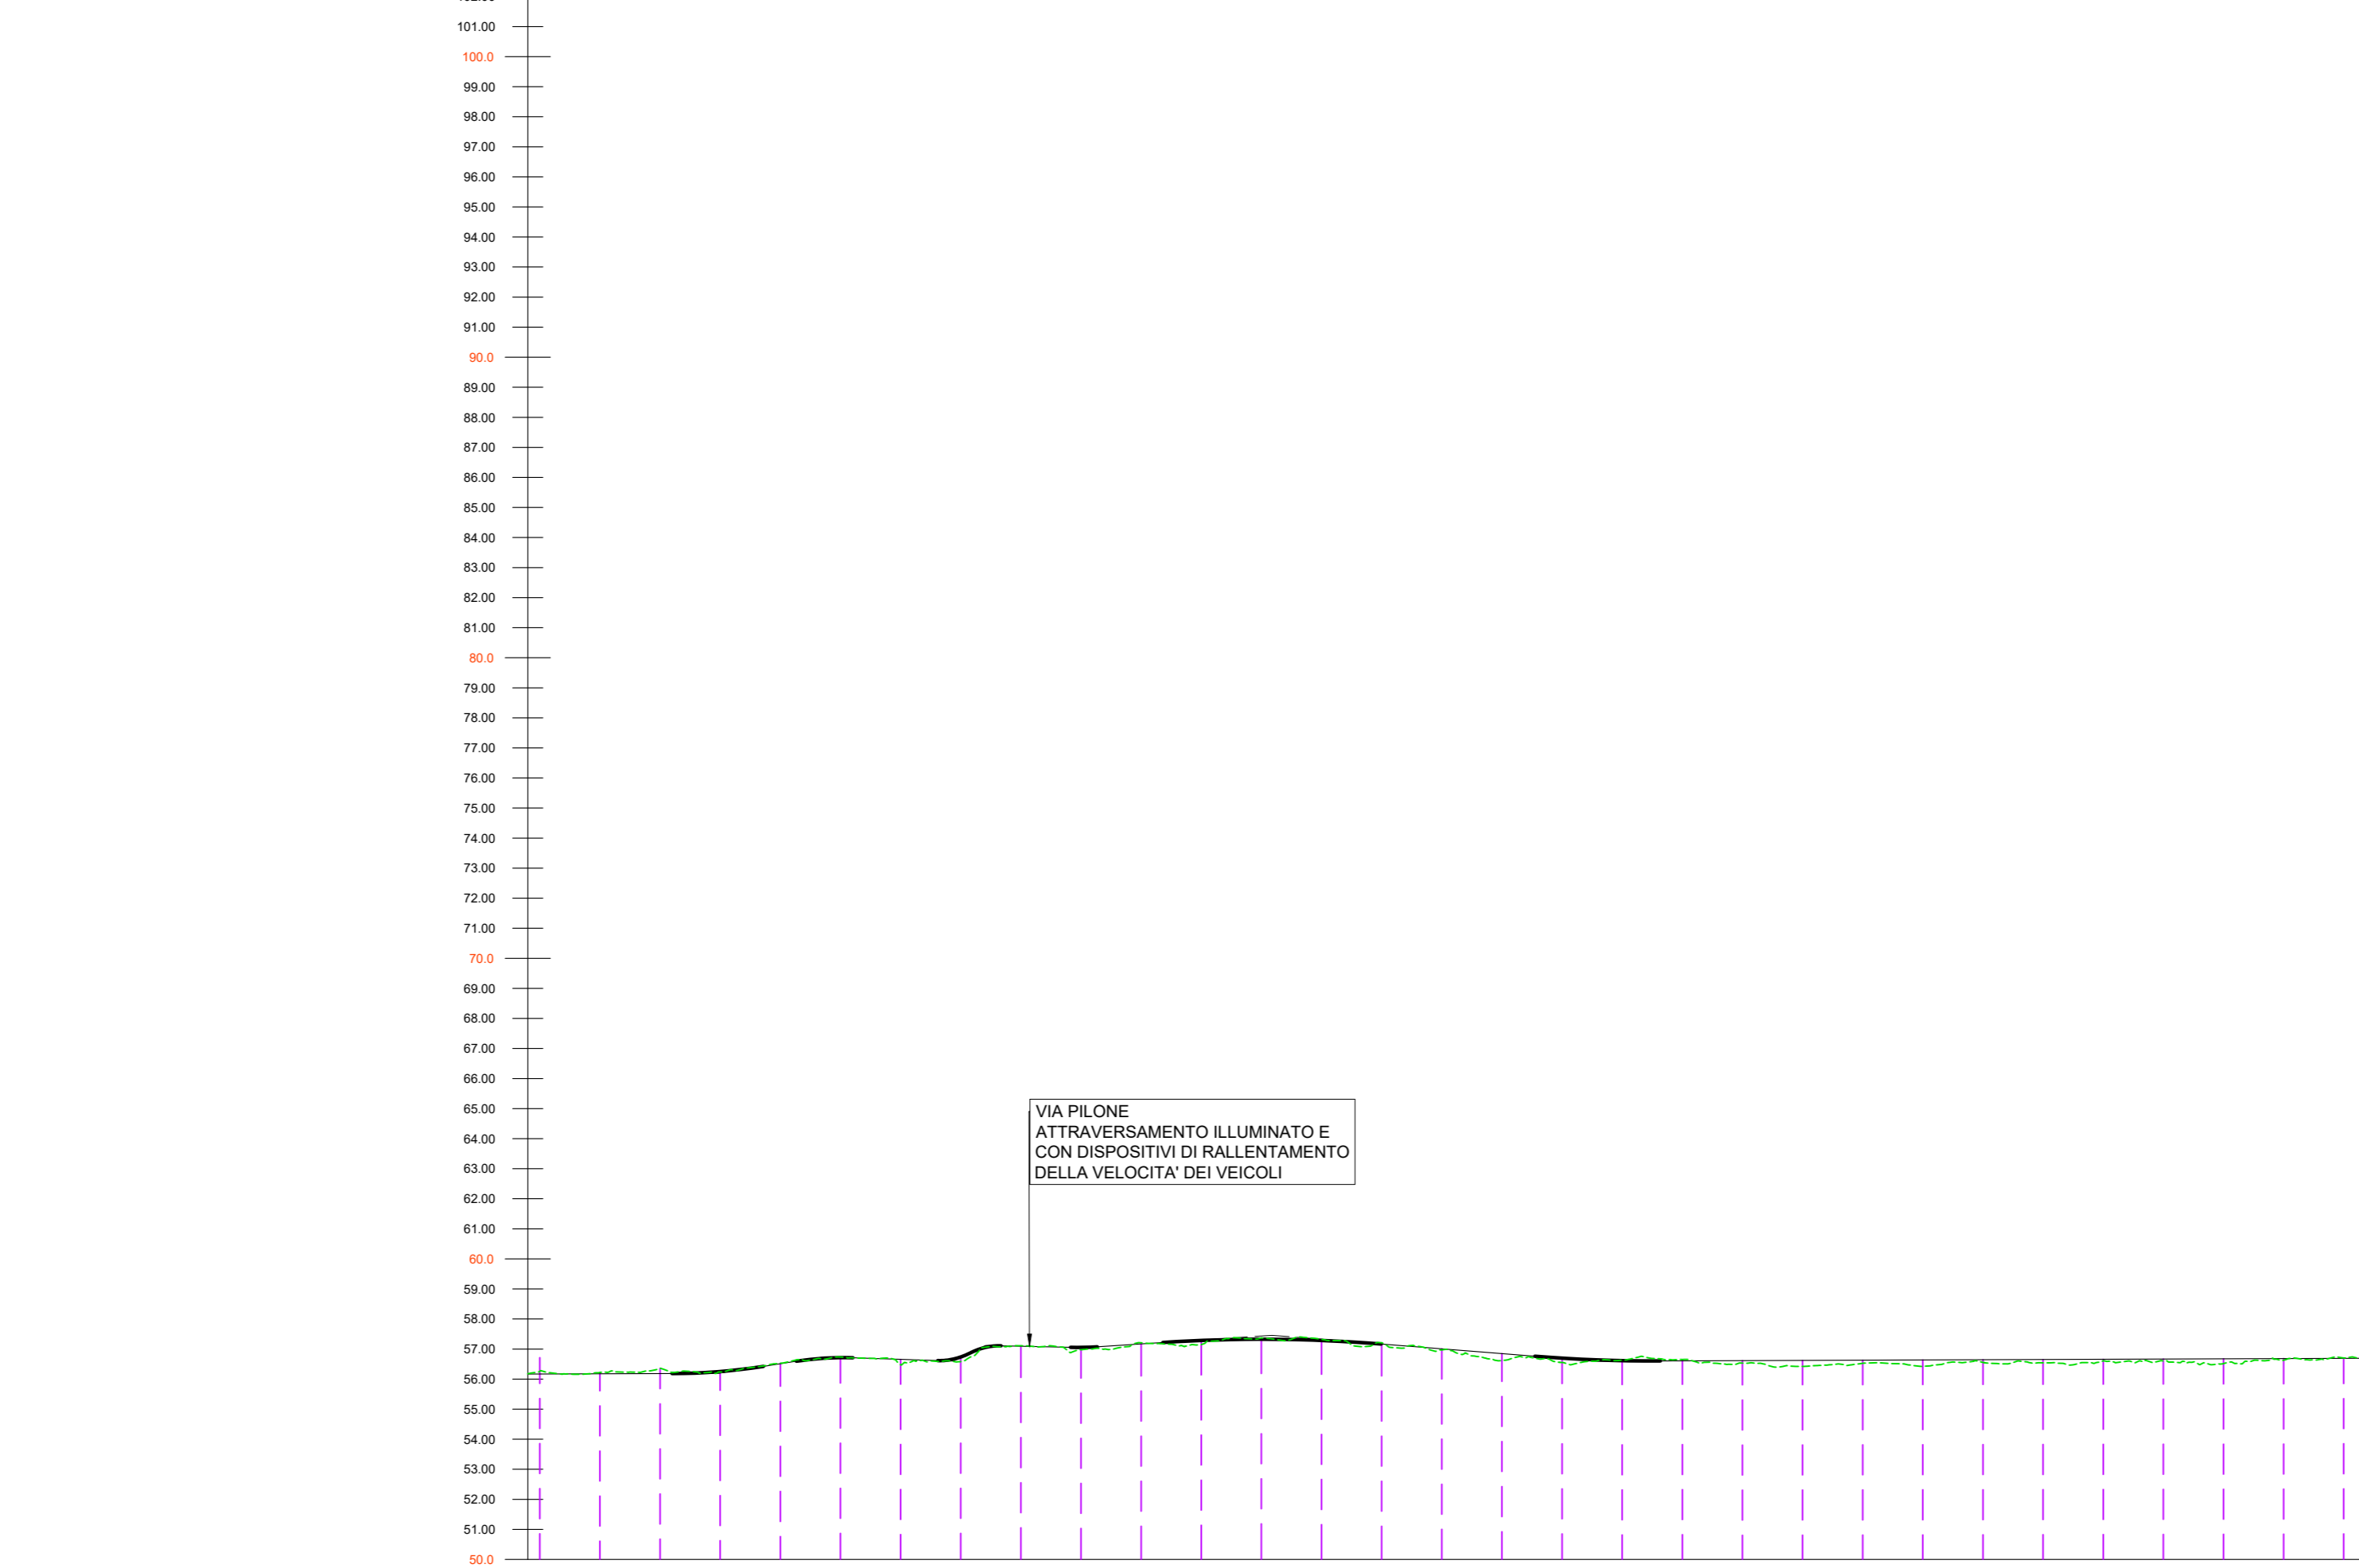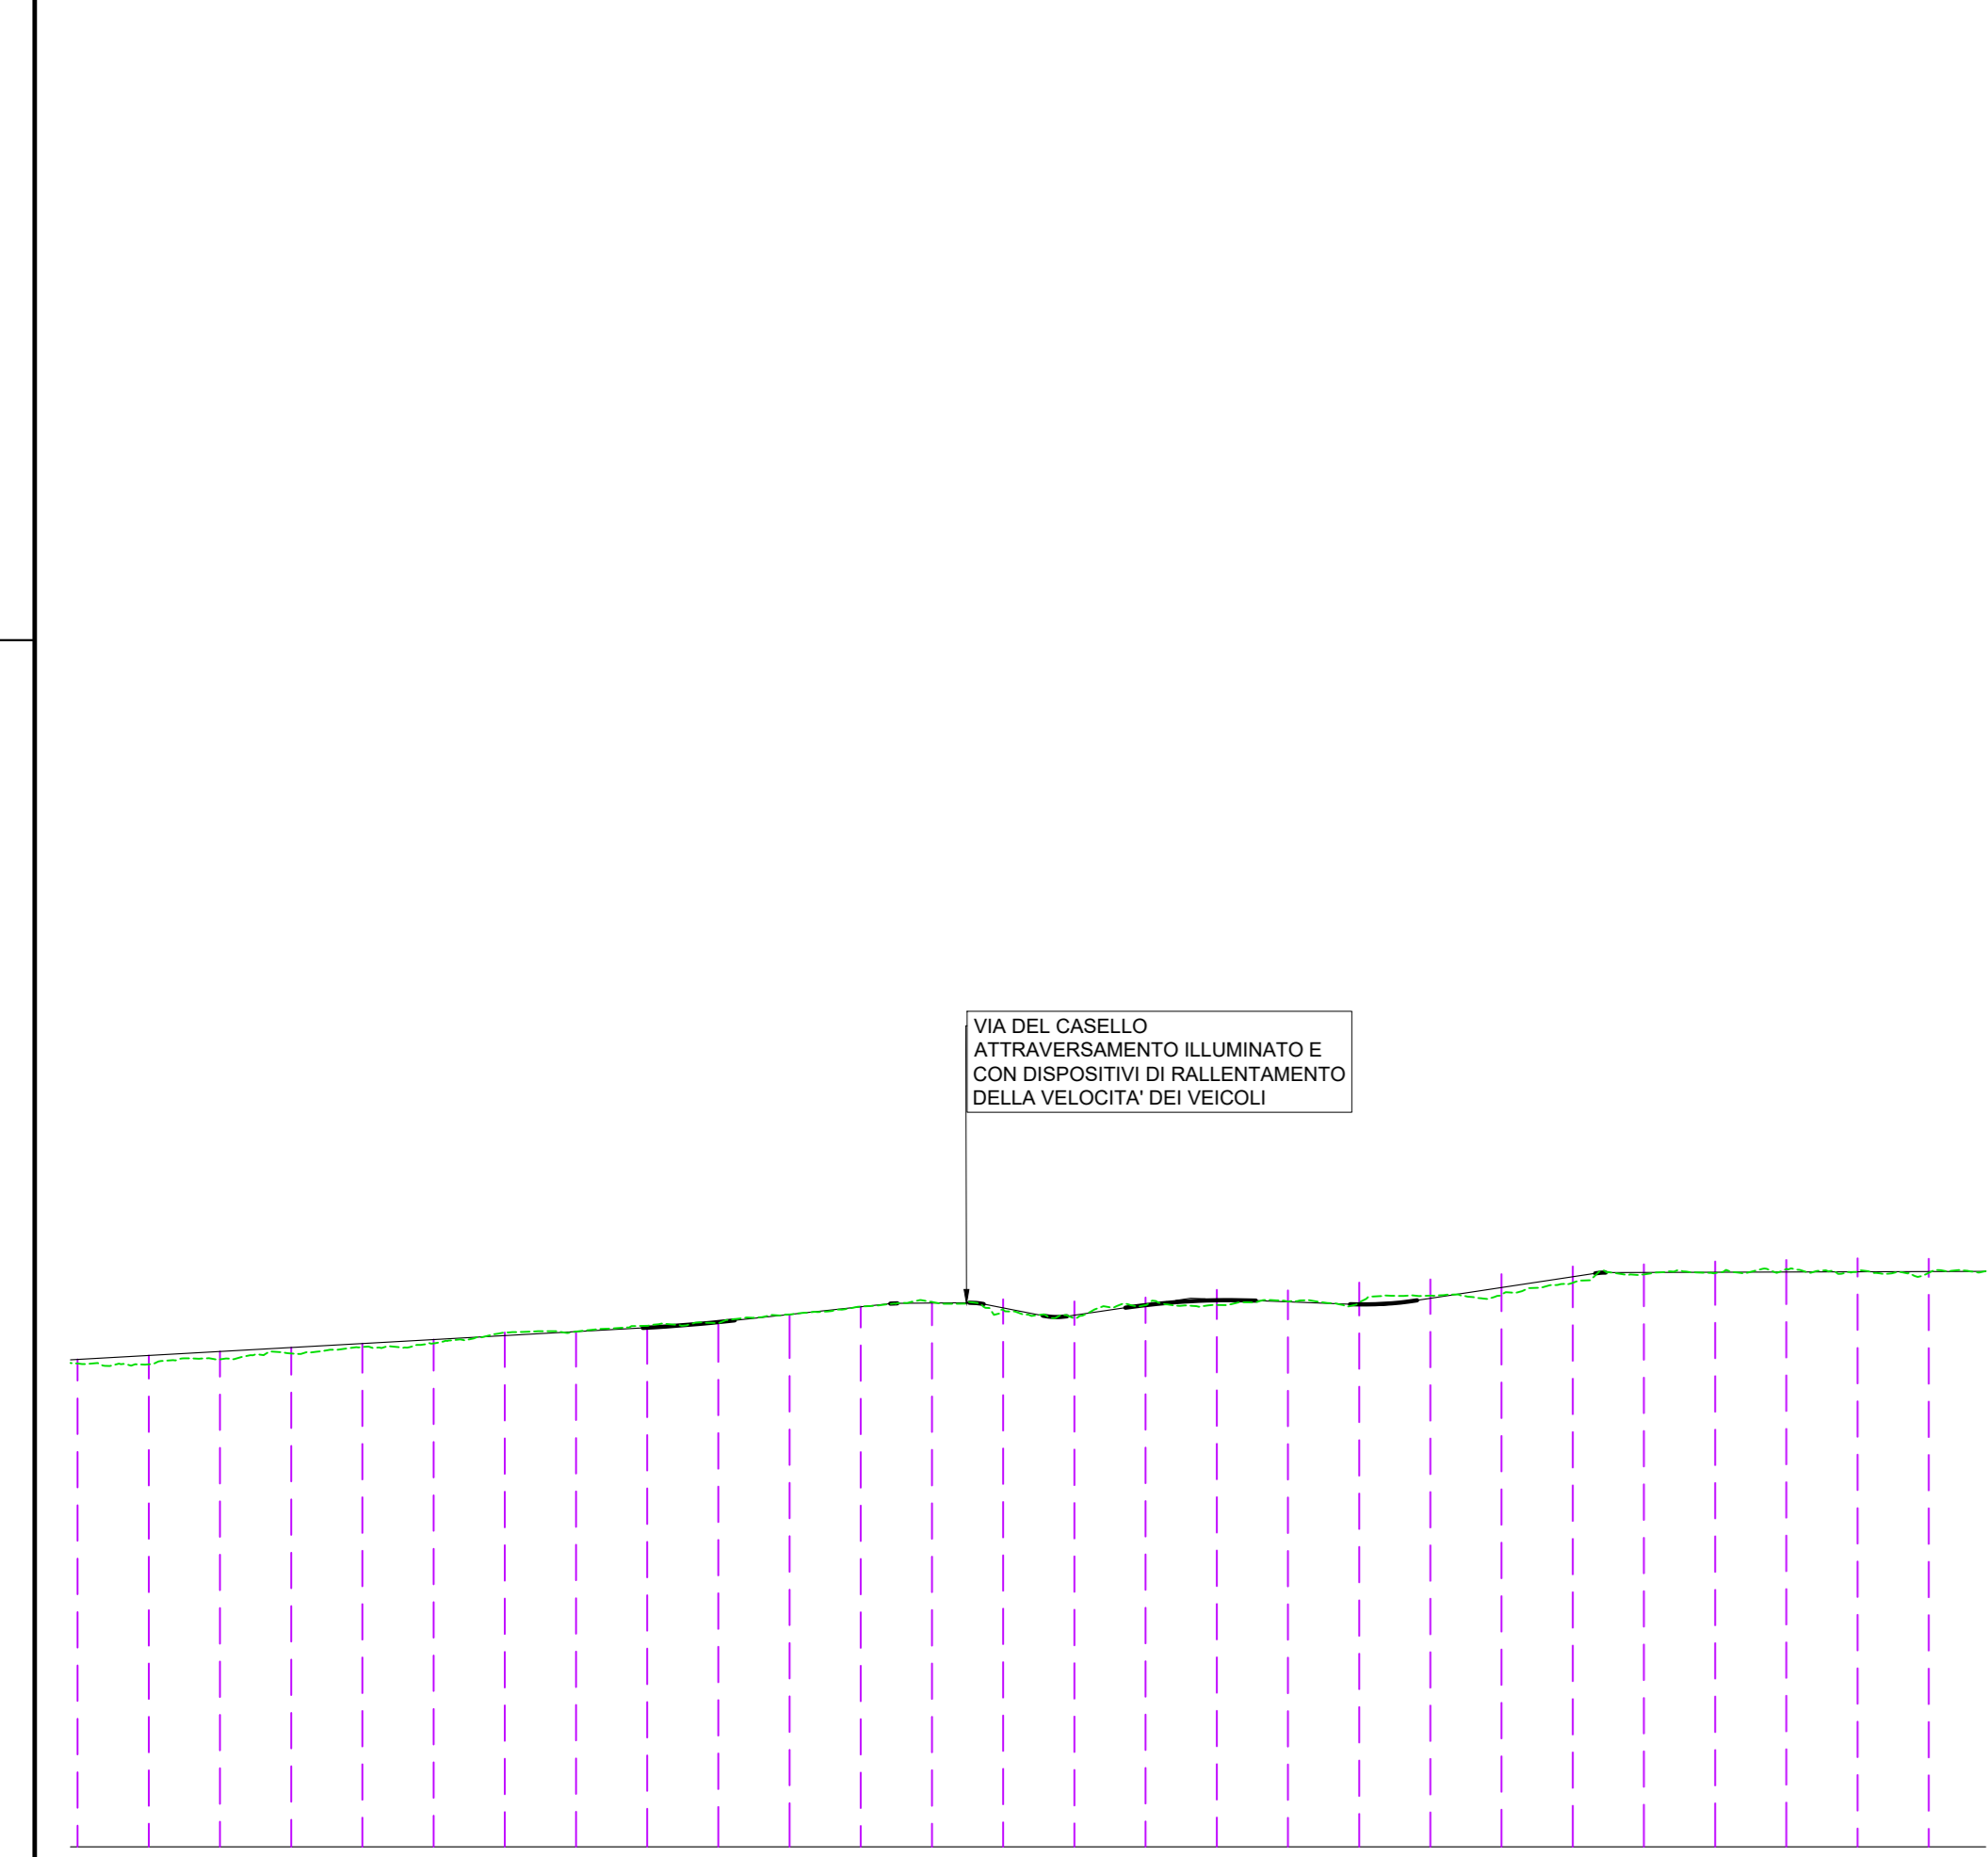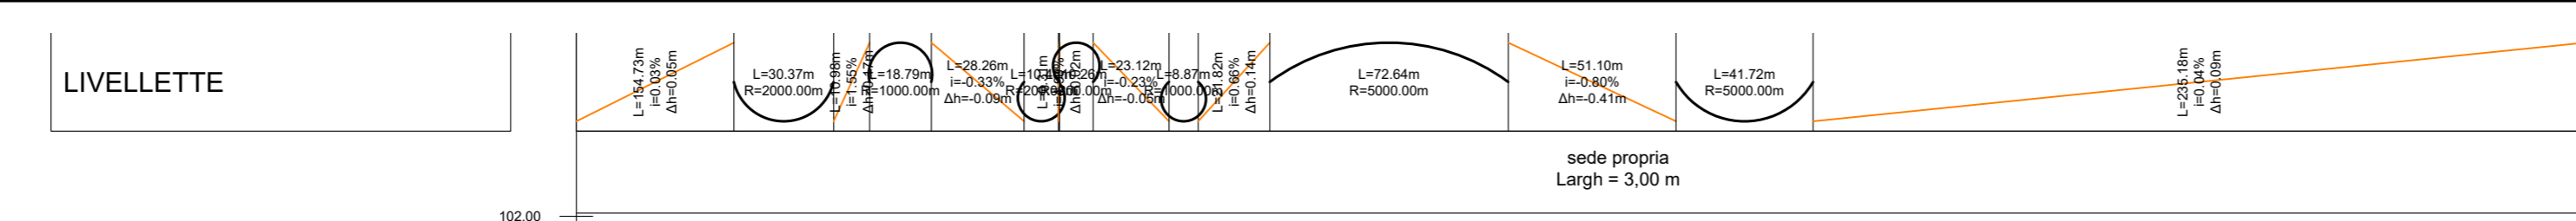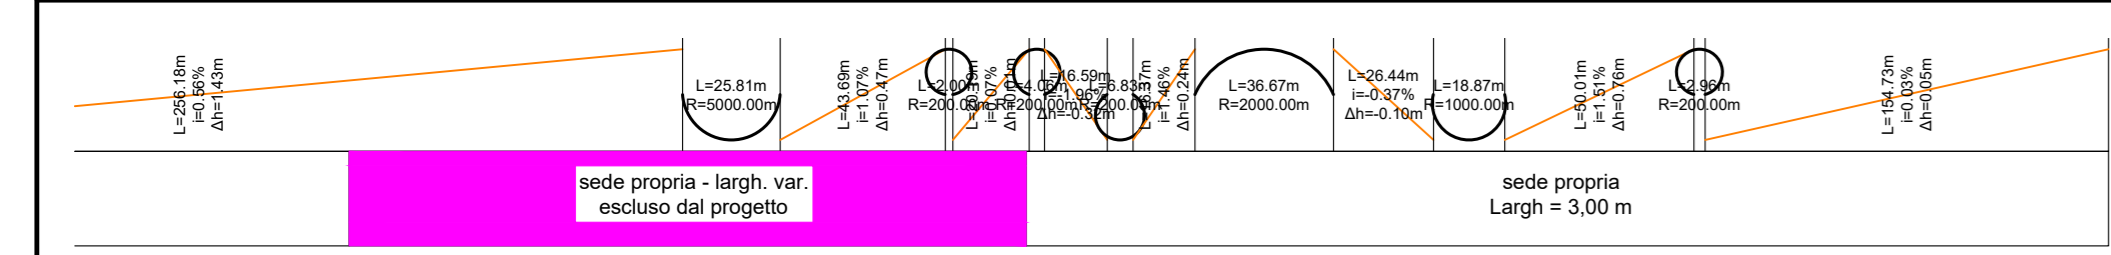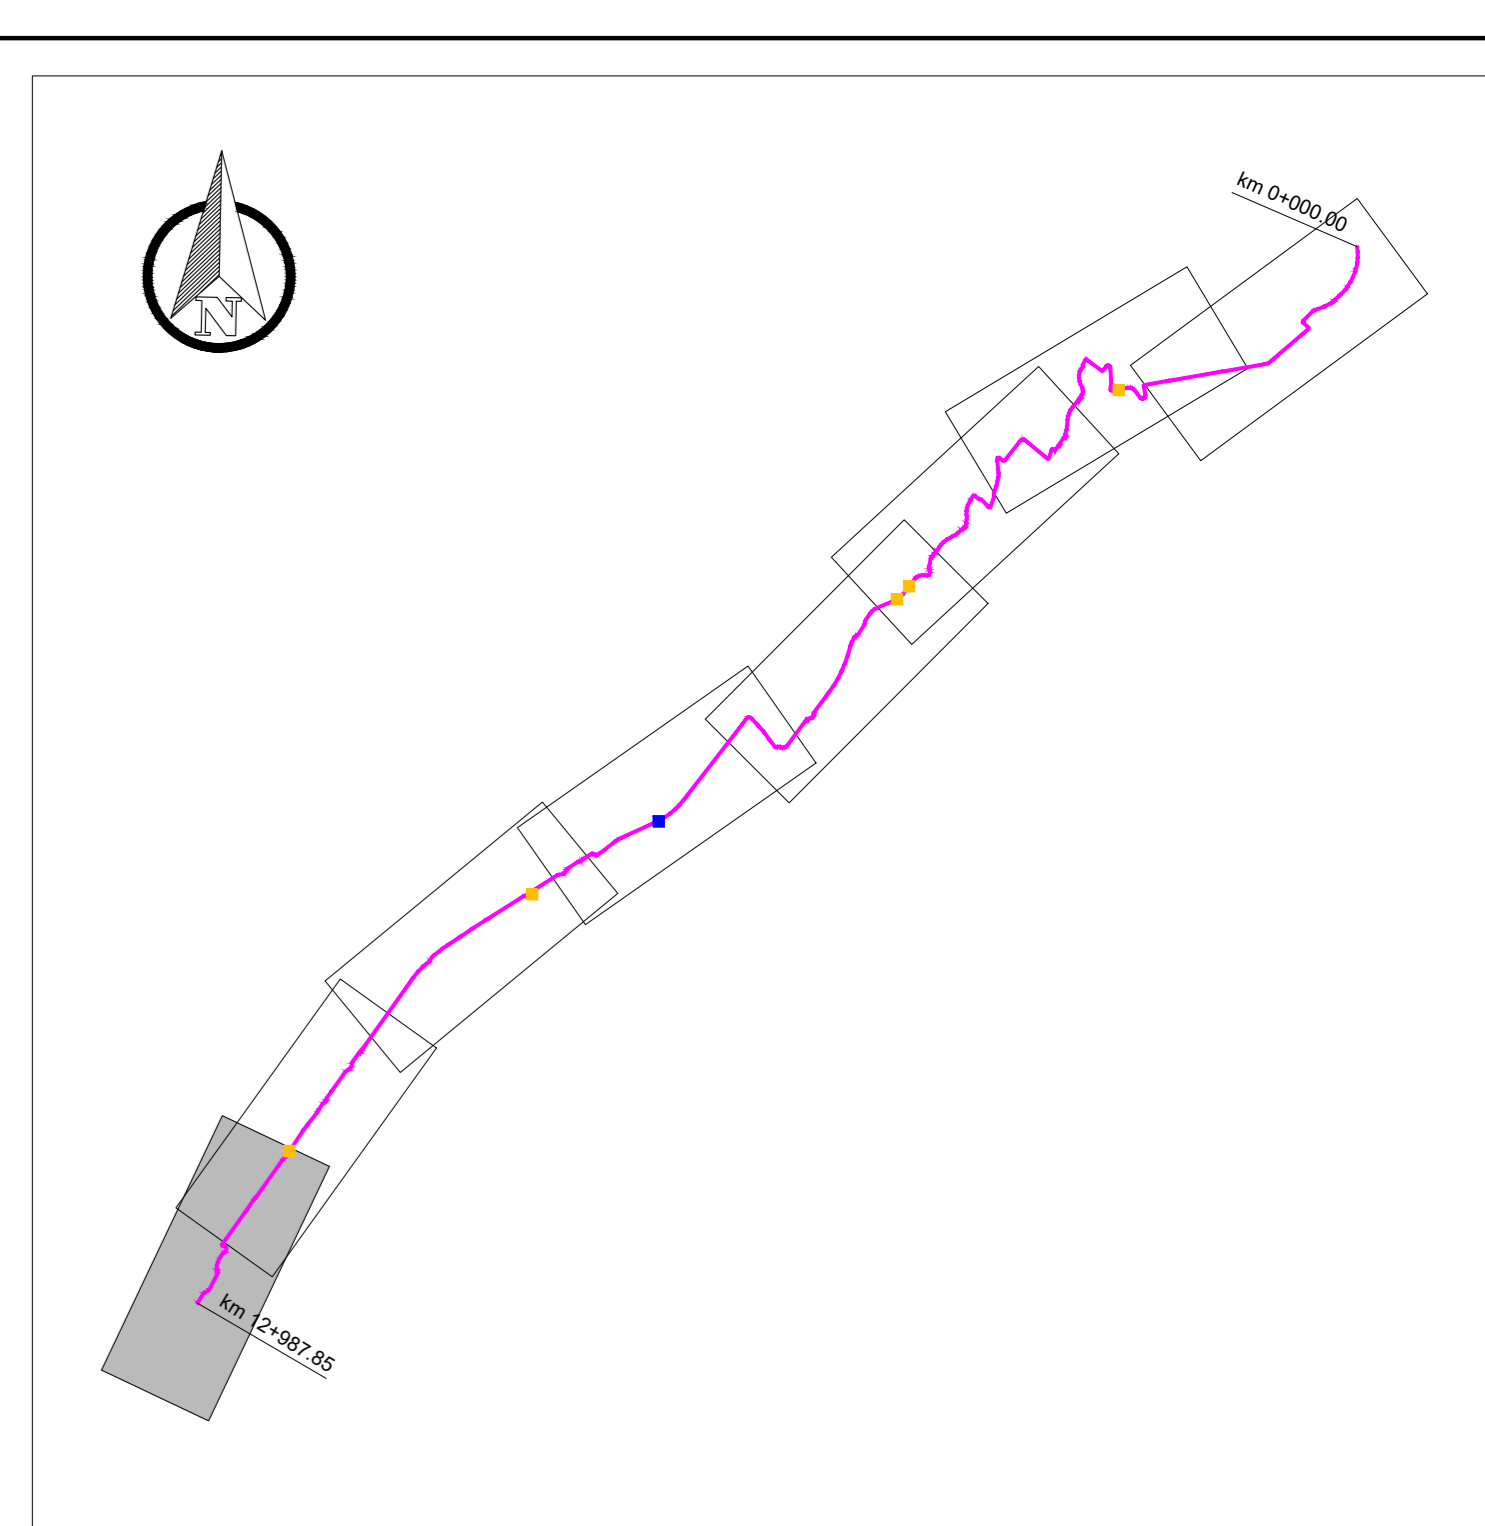

NUMERO SEZIONE	597	598	599	600	601	602	603	604	605	606	607	608	609	610	611	612	613	614	615	616	617	618	619	620	621	622	623				
DISTANZE PARZIALI	20,00	20,00	20,00	20,00	20,00	20,00	20,00	20,00	20,00	20,00	20,00	20,00	20,00	20,00	20,00	20,00	20,00	20,00	20,00	20,00	20,00	20,00	20,00	20,00	20,00	20,00	20,00	20,00	20,00	20,00	


REGIONE MARCHE
 SERVIZIO TUTELA GESTIONE E ASSETTO DEL TERRITORIO

TITOLO DEL PROGETTO:
 CICLOVIE DELLE MARCHE
 INTERCONNESSIONE VALLIVA: CICLOVIA TURISTICA DEL METAURO
 PROGETTO DEFINITIVO
 CIG: 8589604D72 - CUP B61F18000310001

PROGETTAZIONE GENERALE:
 Studio Prof. Dott. Ing. Luigi Farina
 Via Fidia Massarano Rode n. 66 - 61122 Pesaro (PU)
 C.F. FINL0635A3104781P IVA 01172806417
 Ing. Giacomo Bernardi
 Ing. Matteo Oliva
 Ing. Naomi Pignati
 Ing. Stefano Gramotini

PROGETTAZIONE STRUTTURALE:
 COOPROGETTI
 Via della Pagnotta 11
 C.F. P.F. IVA 00424830977
GEOLOGIA:
 Geol. Fausto Pella
 Via della Pagnotta n. 103 - 61122 Pesaro (PU)
 C.F. P.F. IVA 00424830977

RESPONSABILE GENERALE DI PROGETTO:
ING. LUIGI FARINA

COORDINAMENTO E INTEGRAZIONE PRESTAZIONI SPECIALISTICHE:
ING. LUIGI FARINA (Ordine Ingegneri Provincia di Pesaro e Urbino n. 783)

RUP: ING. LUCA ARABI
 (Dipartimento Infrastrutture, Territorio e Protezione Civile - Settore Infrastrutture e Viabilità)

N.TAV: PI.02 **TITOLO:** PROGETTO STRADALE PLANIMETRIA E PROFILI 08 di 8 **SCALA:** 1:2.000
DATA: 07/2022

REV.	DATA	DESCRIZIONE	REDATTO	VERIFICATO	APPROVATO
A	Luglio 2022	EMISSIONE	Ing. N. Pignati	Ing. G. Bernardi	Ing. L. Farina