COMUNE DI FANO
PROVINCIA DI PESARO E URBINO

VARIANTE AL PIANO PARTICOLAREGGIATO DELLE SPIAGGE

Oggetto	Tav.
Gimarra - Sassonia (Approvate con delibera del C.C. n. 164 del 15/06/2011)	4.2

Data	Aggiornamento	Scala
NOVEMBRE 2010	GIUGNO 2011	1:2000

LEGENDA:

- *stabilimento balneare su area demaniale*
- *concessione demaniale marittima*
- *stabilimento balneare su area privata*
- *uso sociale*
- *park imbarcazioni*
- *spiaggia libera*
- *spiaggia per animali d'affezione*
- *interesse botanico-veget.*
- *ambito fluviale*
- *non fruibile*
- *strada di servizio al mare*
- *punto ristoro*
- *bar - ristorante*
- *campi da gioco*
- *percorso ciclo pedonale*
- *accessi al mare*
- *dividente demaniale*

INDICAZIONI DI P.R.G.

- *sottopassi*
- *viabilità pedonale e ciclabile esistente e di progetto*
- *area floristica*
- *verde atrezzato e per atrezzature sportive*
- *vincolo ferroviario*
- *parcheggi esistenti*
- *parcheggi di progetto*
- *area di sosta attrezzata*

- *perimetro piano spiaggia*
- *concessione sospesa*
- *lunghezza della zona di destinazione*
- *area per la piccola pesca*
- *servizi igienici - bagni (la quantità minima e la localizzazione saranno concordati con ASUR in rapporto alla frequenza dei siti da parte del pubblico)*

PIANO DI GESTIONE INTEGRATA DELLE AREE COSTIERE

PROPOSTE DI INTERVENTO

- *Rifiorimento scogliera emersa*
- *Realizzazione scogliera emersa*
- *Salpamento scogliera emersa*
- *Rifiorimento scogliera sommersa*
- *Rifiorimento scogliera radente*
- *Salpamento scogliera radente*
- *Realizzazione pennello*
- *Riconfigurazione pennello*
- *Ripascimento sabbio /ghiaia*

STATO ATTUALE
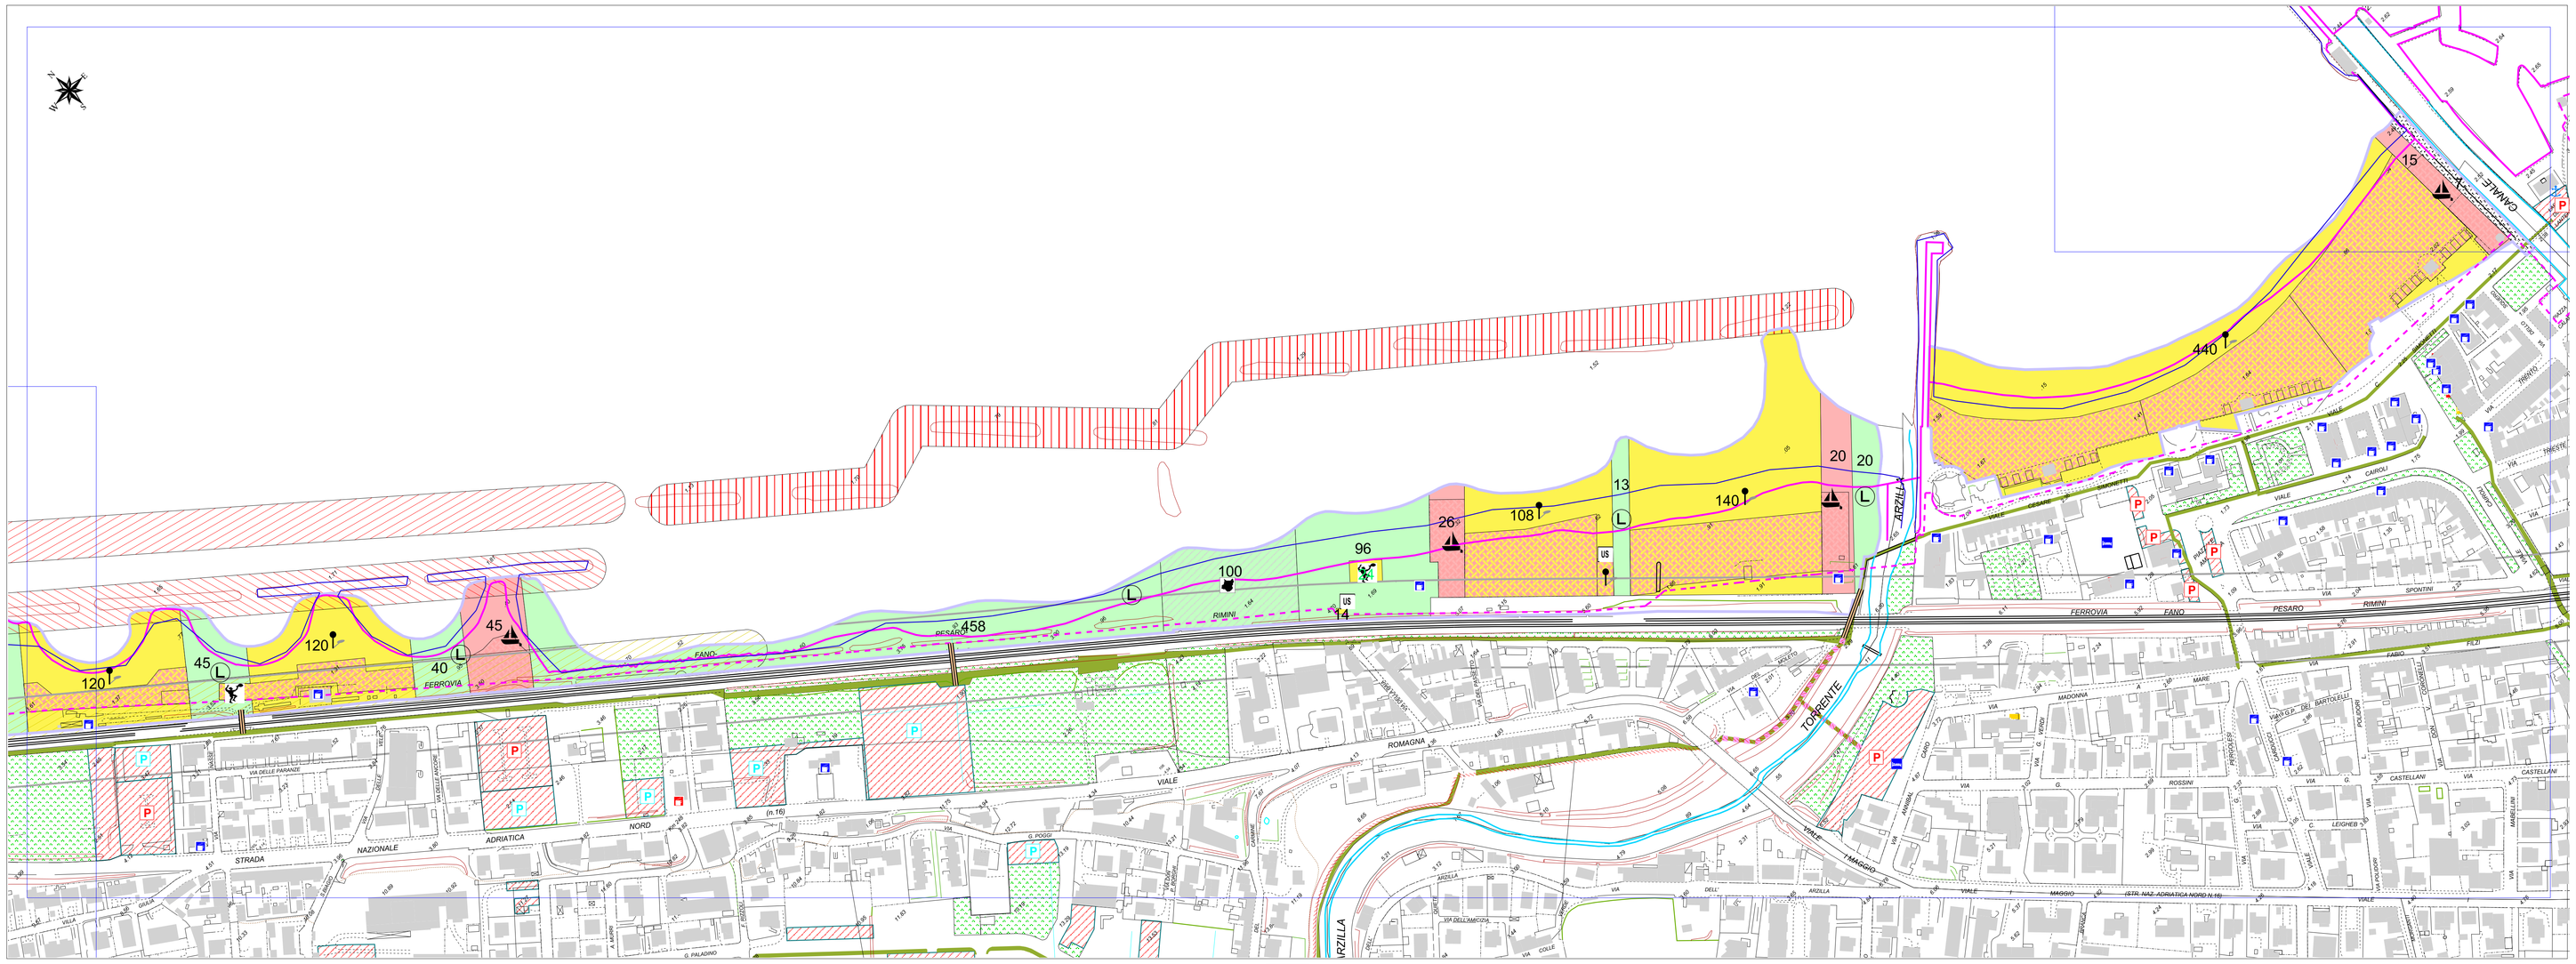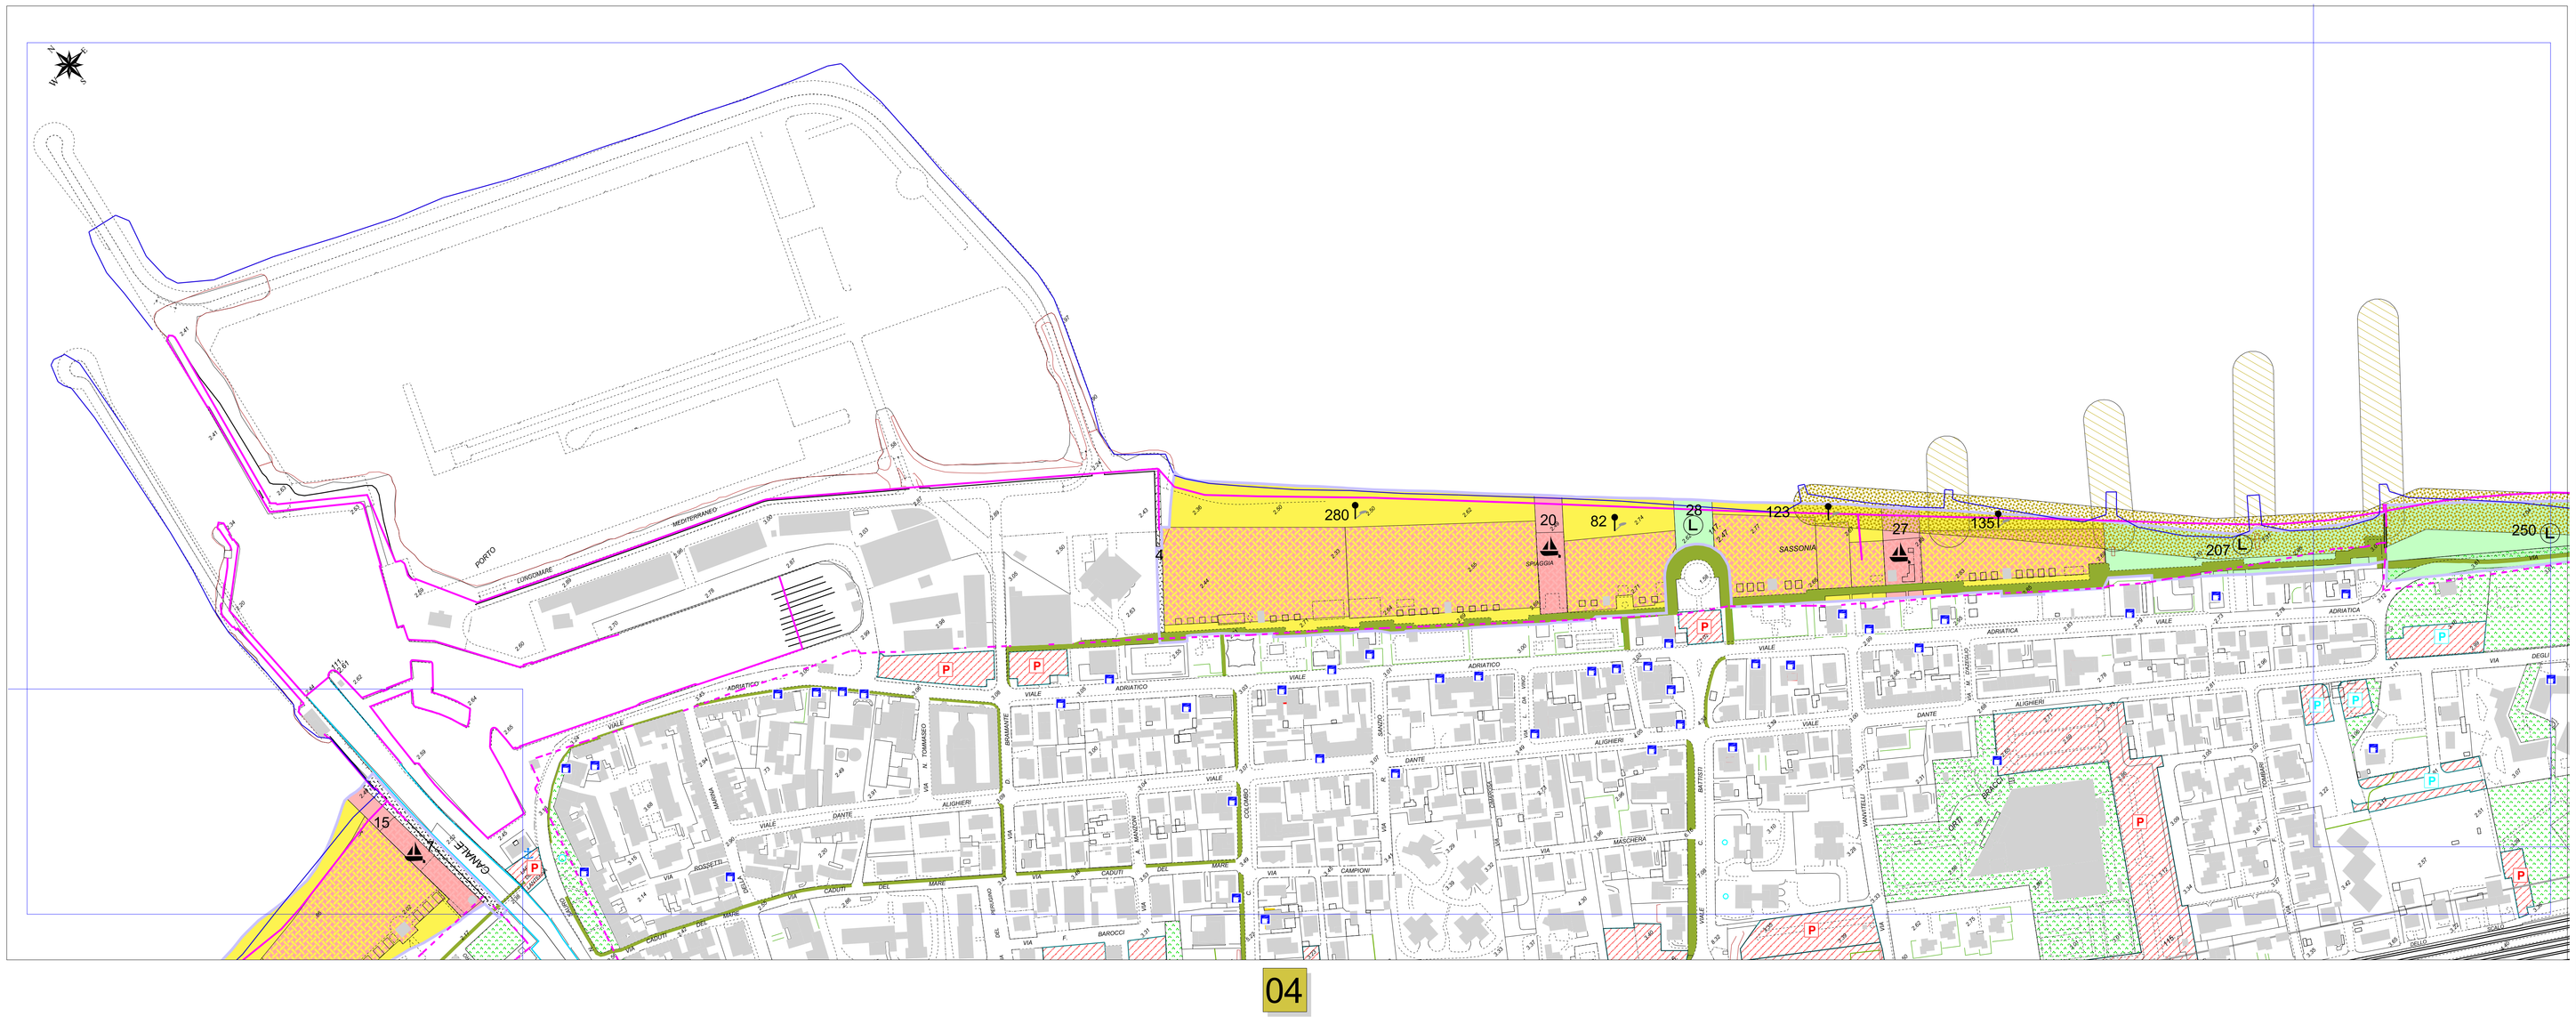
- *Molo*
- *Muro*
- *Opera portuale*
- *Pennello*
- *Pennello sommerso*
- *Scarico*
- *Scogliera emersa*
- *Scogliera radente*
- *Scogliera semiradente*
- *Scogliera sommersa*
- *Soglia*
- *Opera salpata o insabbiata*
- *Opera in progetto*