



LEGENDA


- PUNTI DI RILIEVO QUOTATI
- RECINZIONI: In rete metallica e/o Muretti
- MAPPA CATASTALE - ricavata dalla digitalizzazione di estratto di mappa
- FABBRICATI PRINCIPALI
- TETTOIE e/o BARACCHE
- LINEE ELETTRICHE AEREE
- LINEE ELETTRICHE INTERRATE
- SADORI GAS
- LAMPIONI ILLUMINAZIONE PUBBLICA
- FOGNATURA
- SOTTOSERVIZI VARI

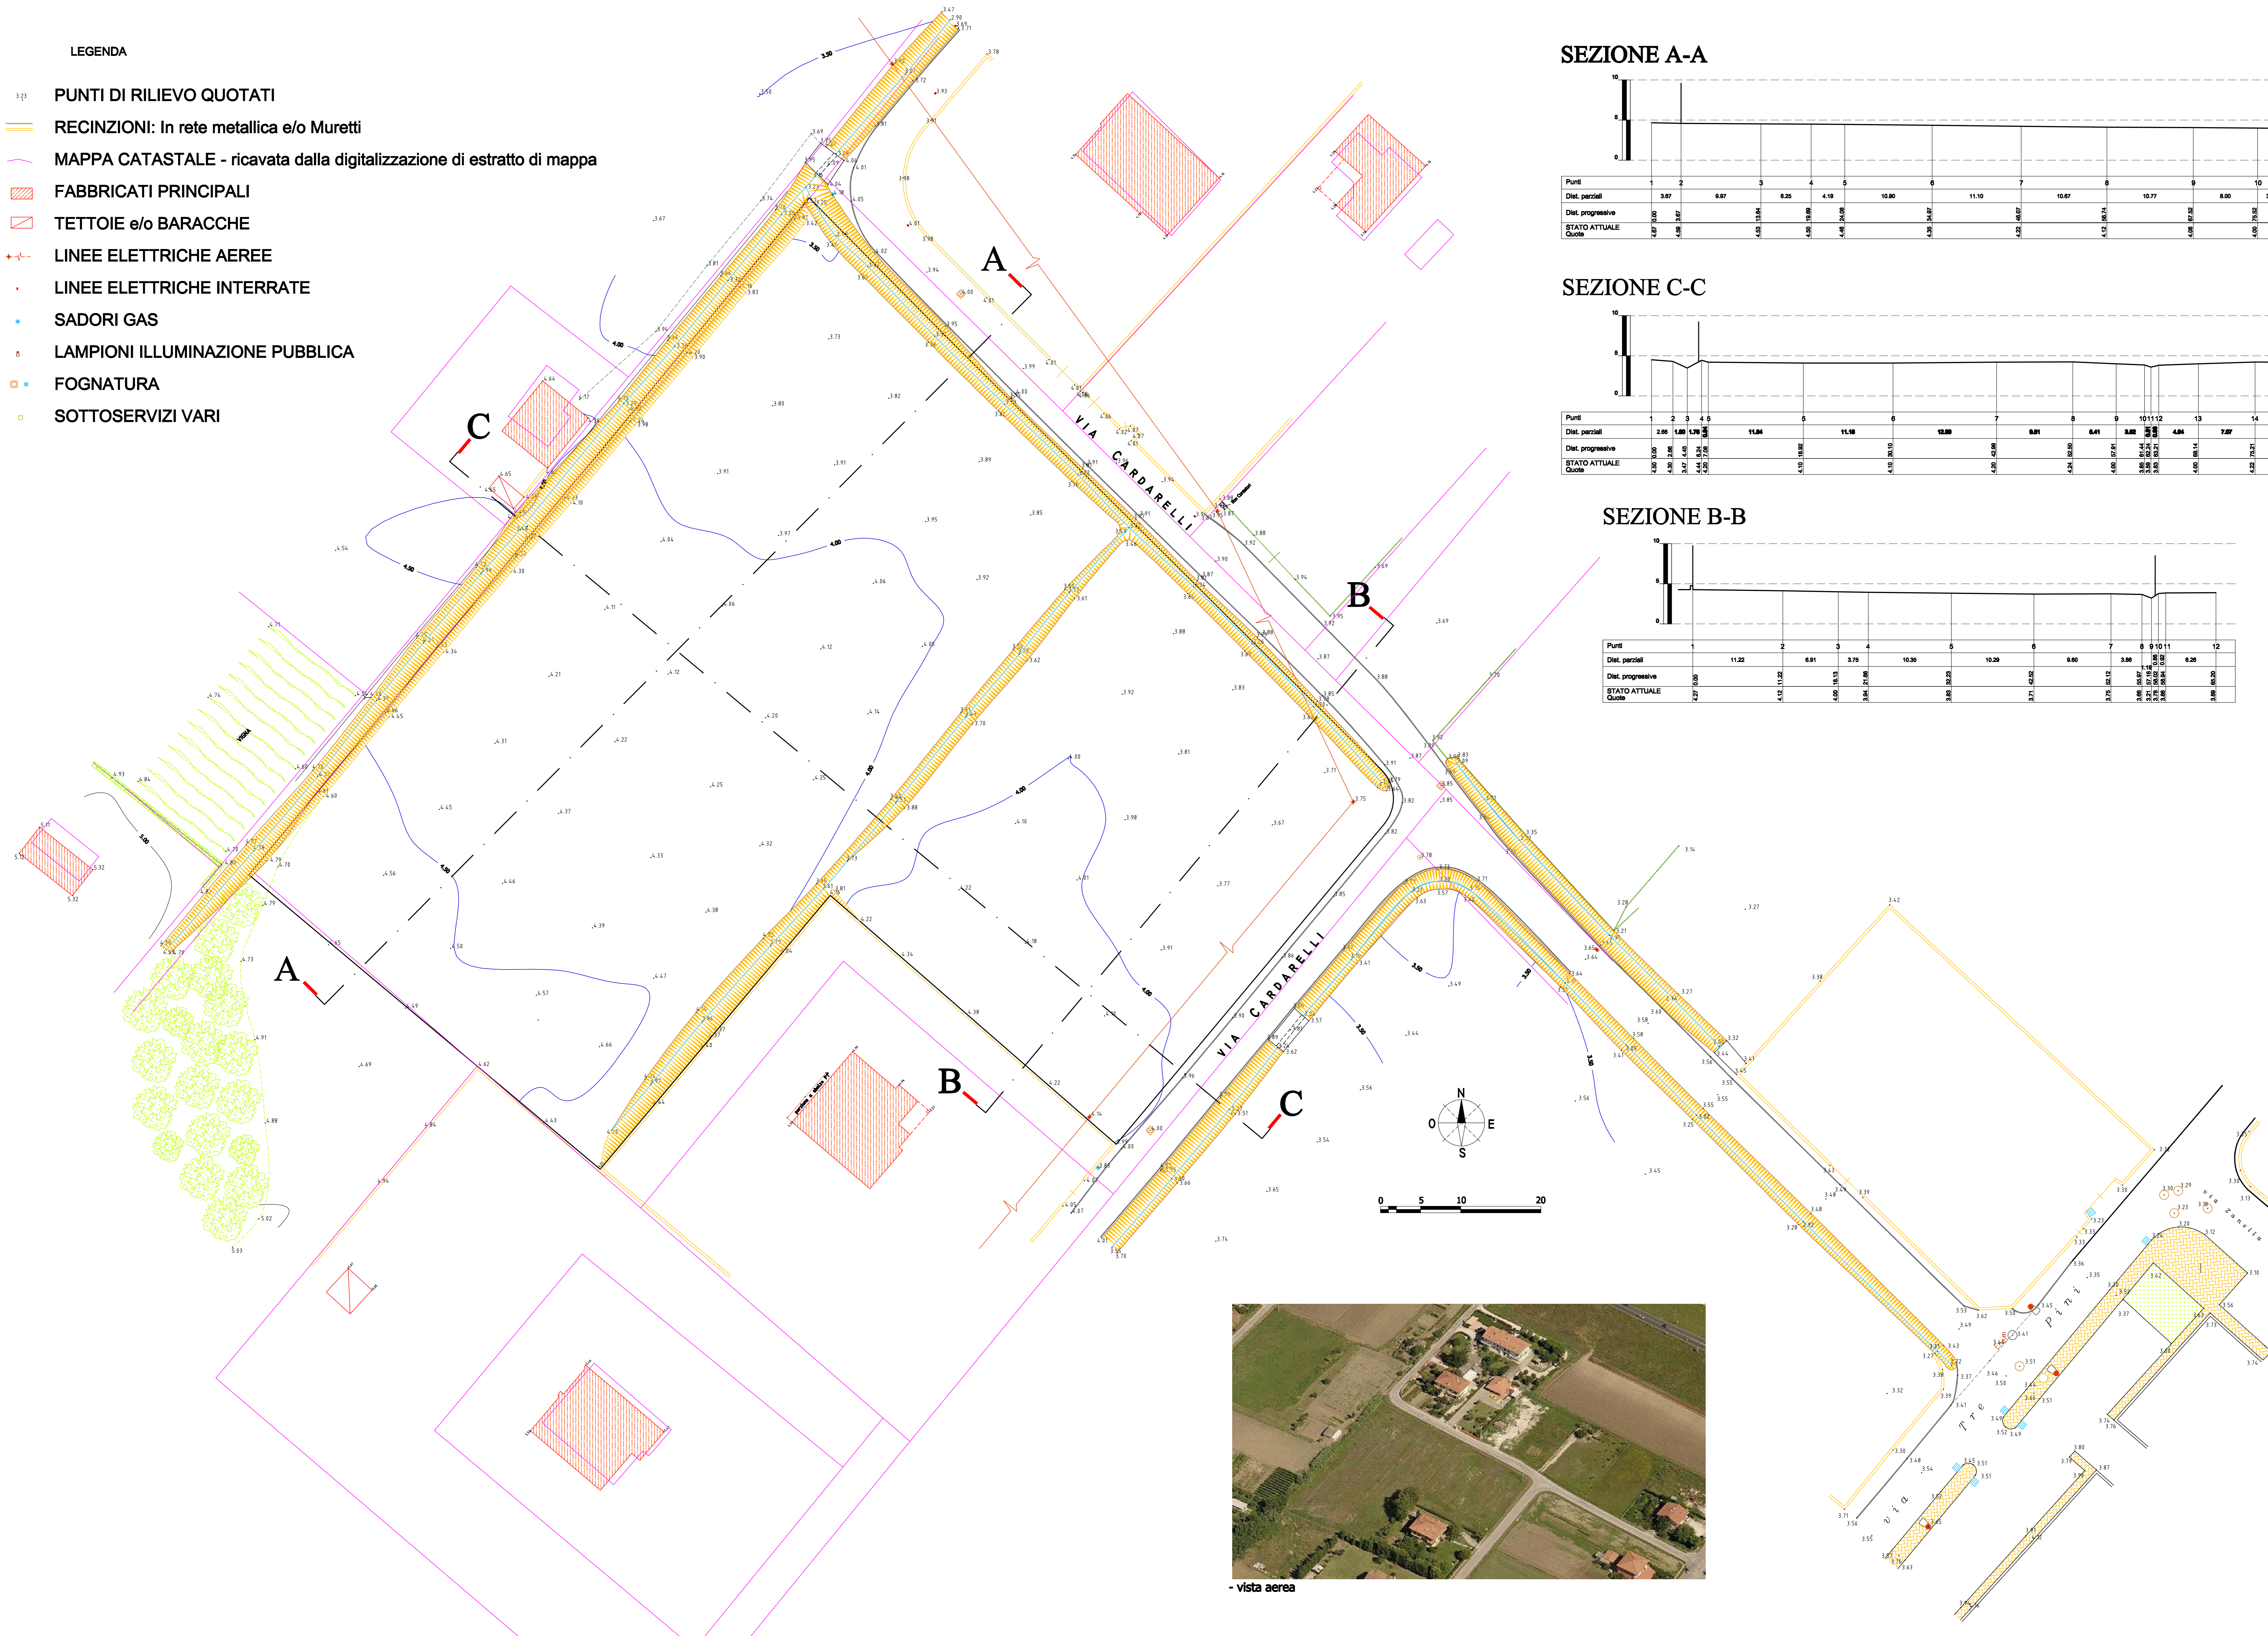


SEZIONE A-A

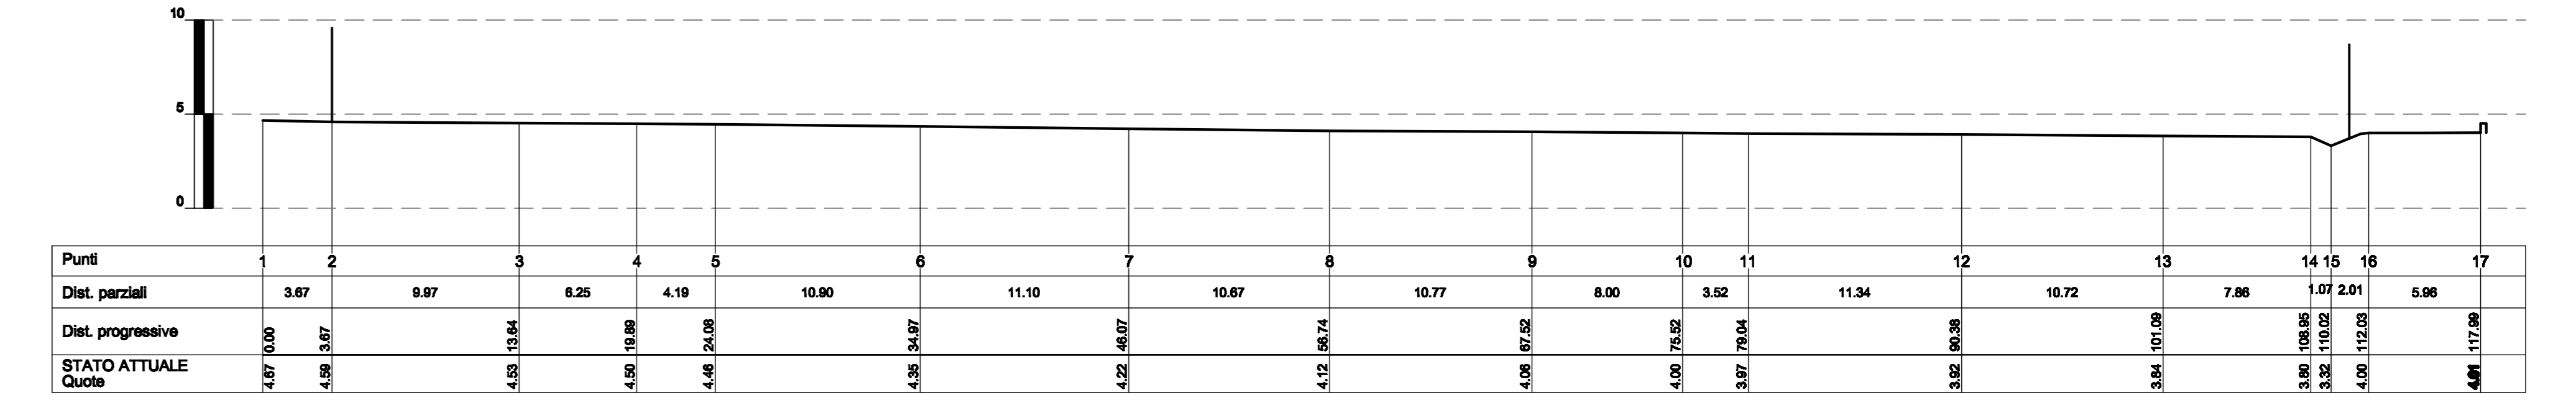

SEZIONE C-C

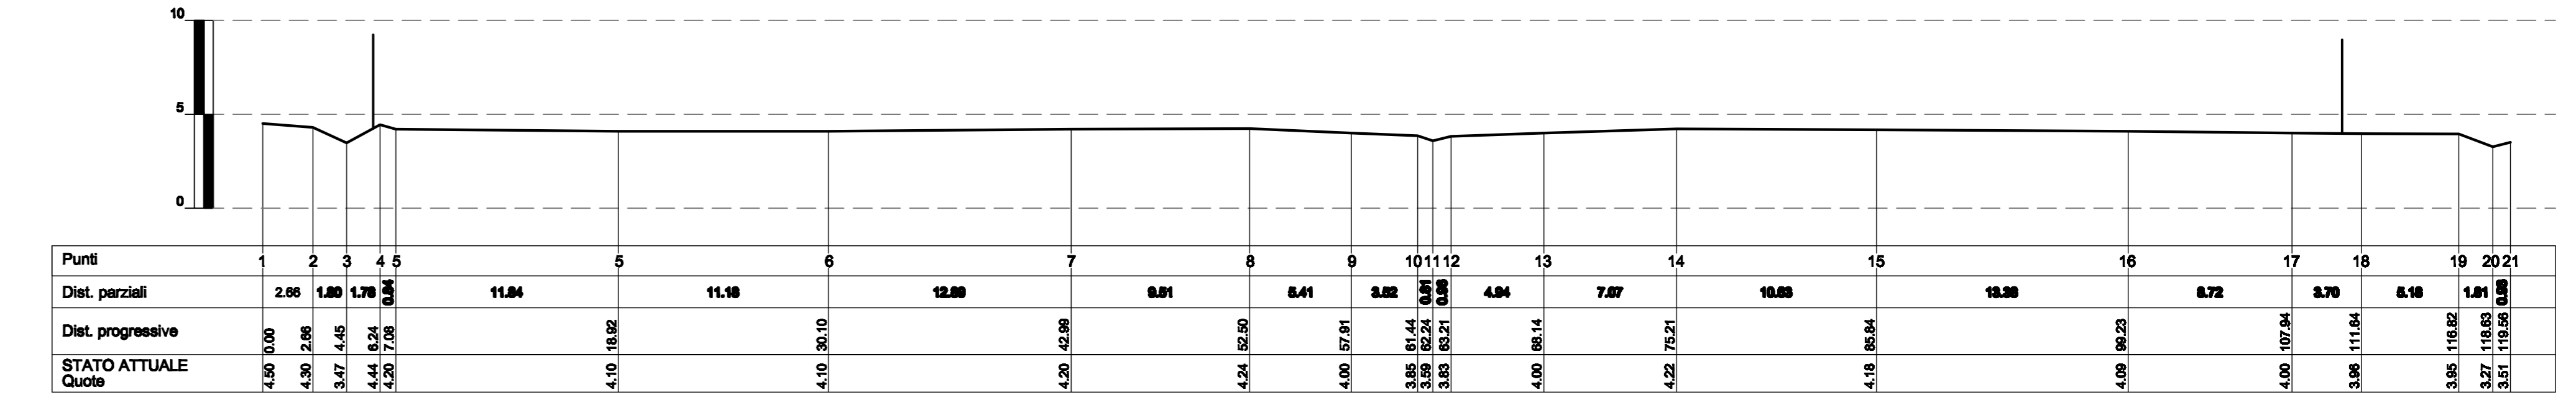

SEZIONE B-B

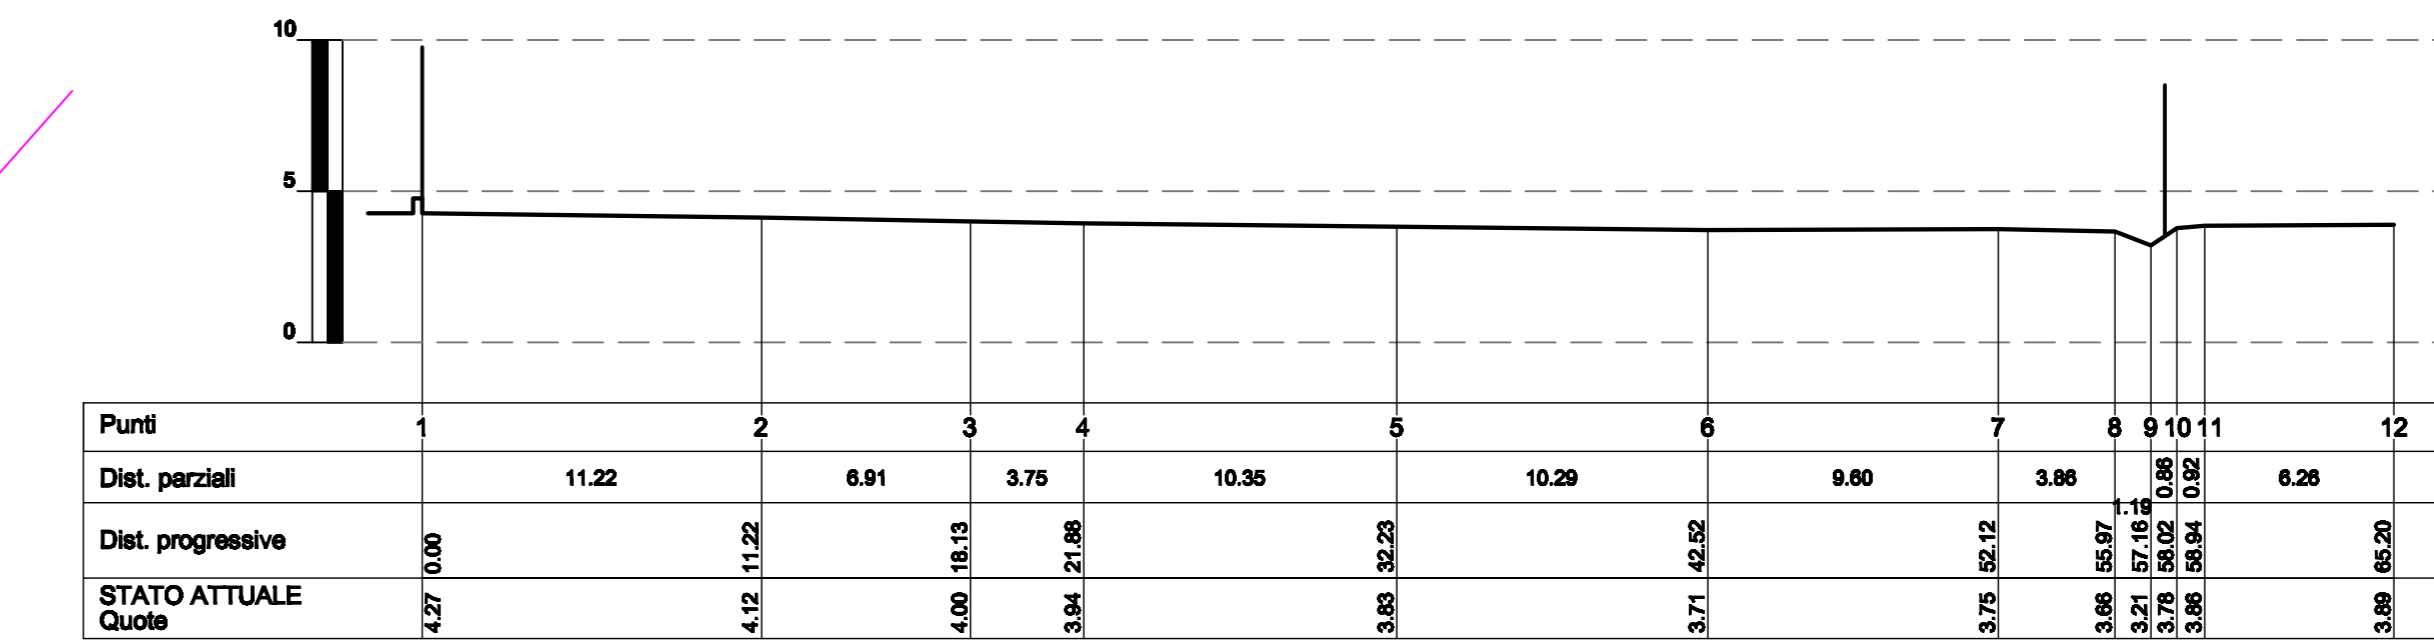

Spazio riservato all'ufficio Protocollo

Proprietà

Timbro e firma del Progettista

Comune di Fano
Servizio Urbanistica

Agglom.	PROGETTISTA	Ing. SIMONE TONELLI
	STUDIO IN	FANO via IV Novembre n. 2/a tel. 0721 830522
	PROGETTO:	PIANO DI LOTTIZZAZIONE RELATIVO AL COMPARTO ST6_P55 "COMPARTO RESIDENZIALE E SCOLASTICO VIA CARDARELLI"
	VARIANTE N.	
	UBICAZIONE:	via Cardarelli n. località Marotta
	DATI CATASTALI	Foglio n. 124 Sezione di mappali n. 329 sub. n.
Data: settembre '09	DITTA:	CUCICCHI MARINO via Cardarelli, 6 61035 Marotta di Fano Codice Fiscale: 00049430473
Scale: 1:250	OGGETTO:	STATO ATTUALE - planimetria generale - sezioni
		N. TAVOLA: A02