


03 ALBERATURE PREVISTE NEL COMPARTO - escluse le aree F1 e F1*

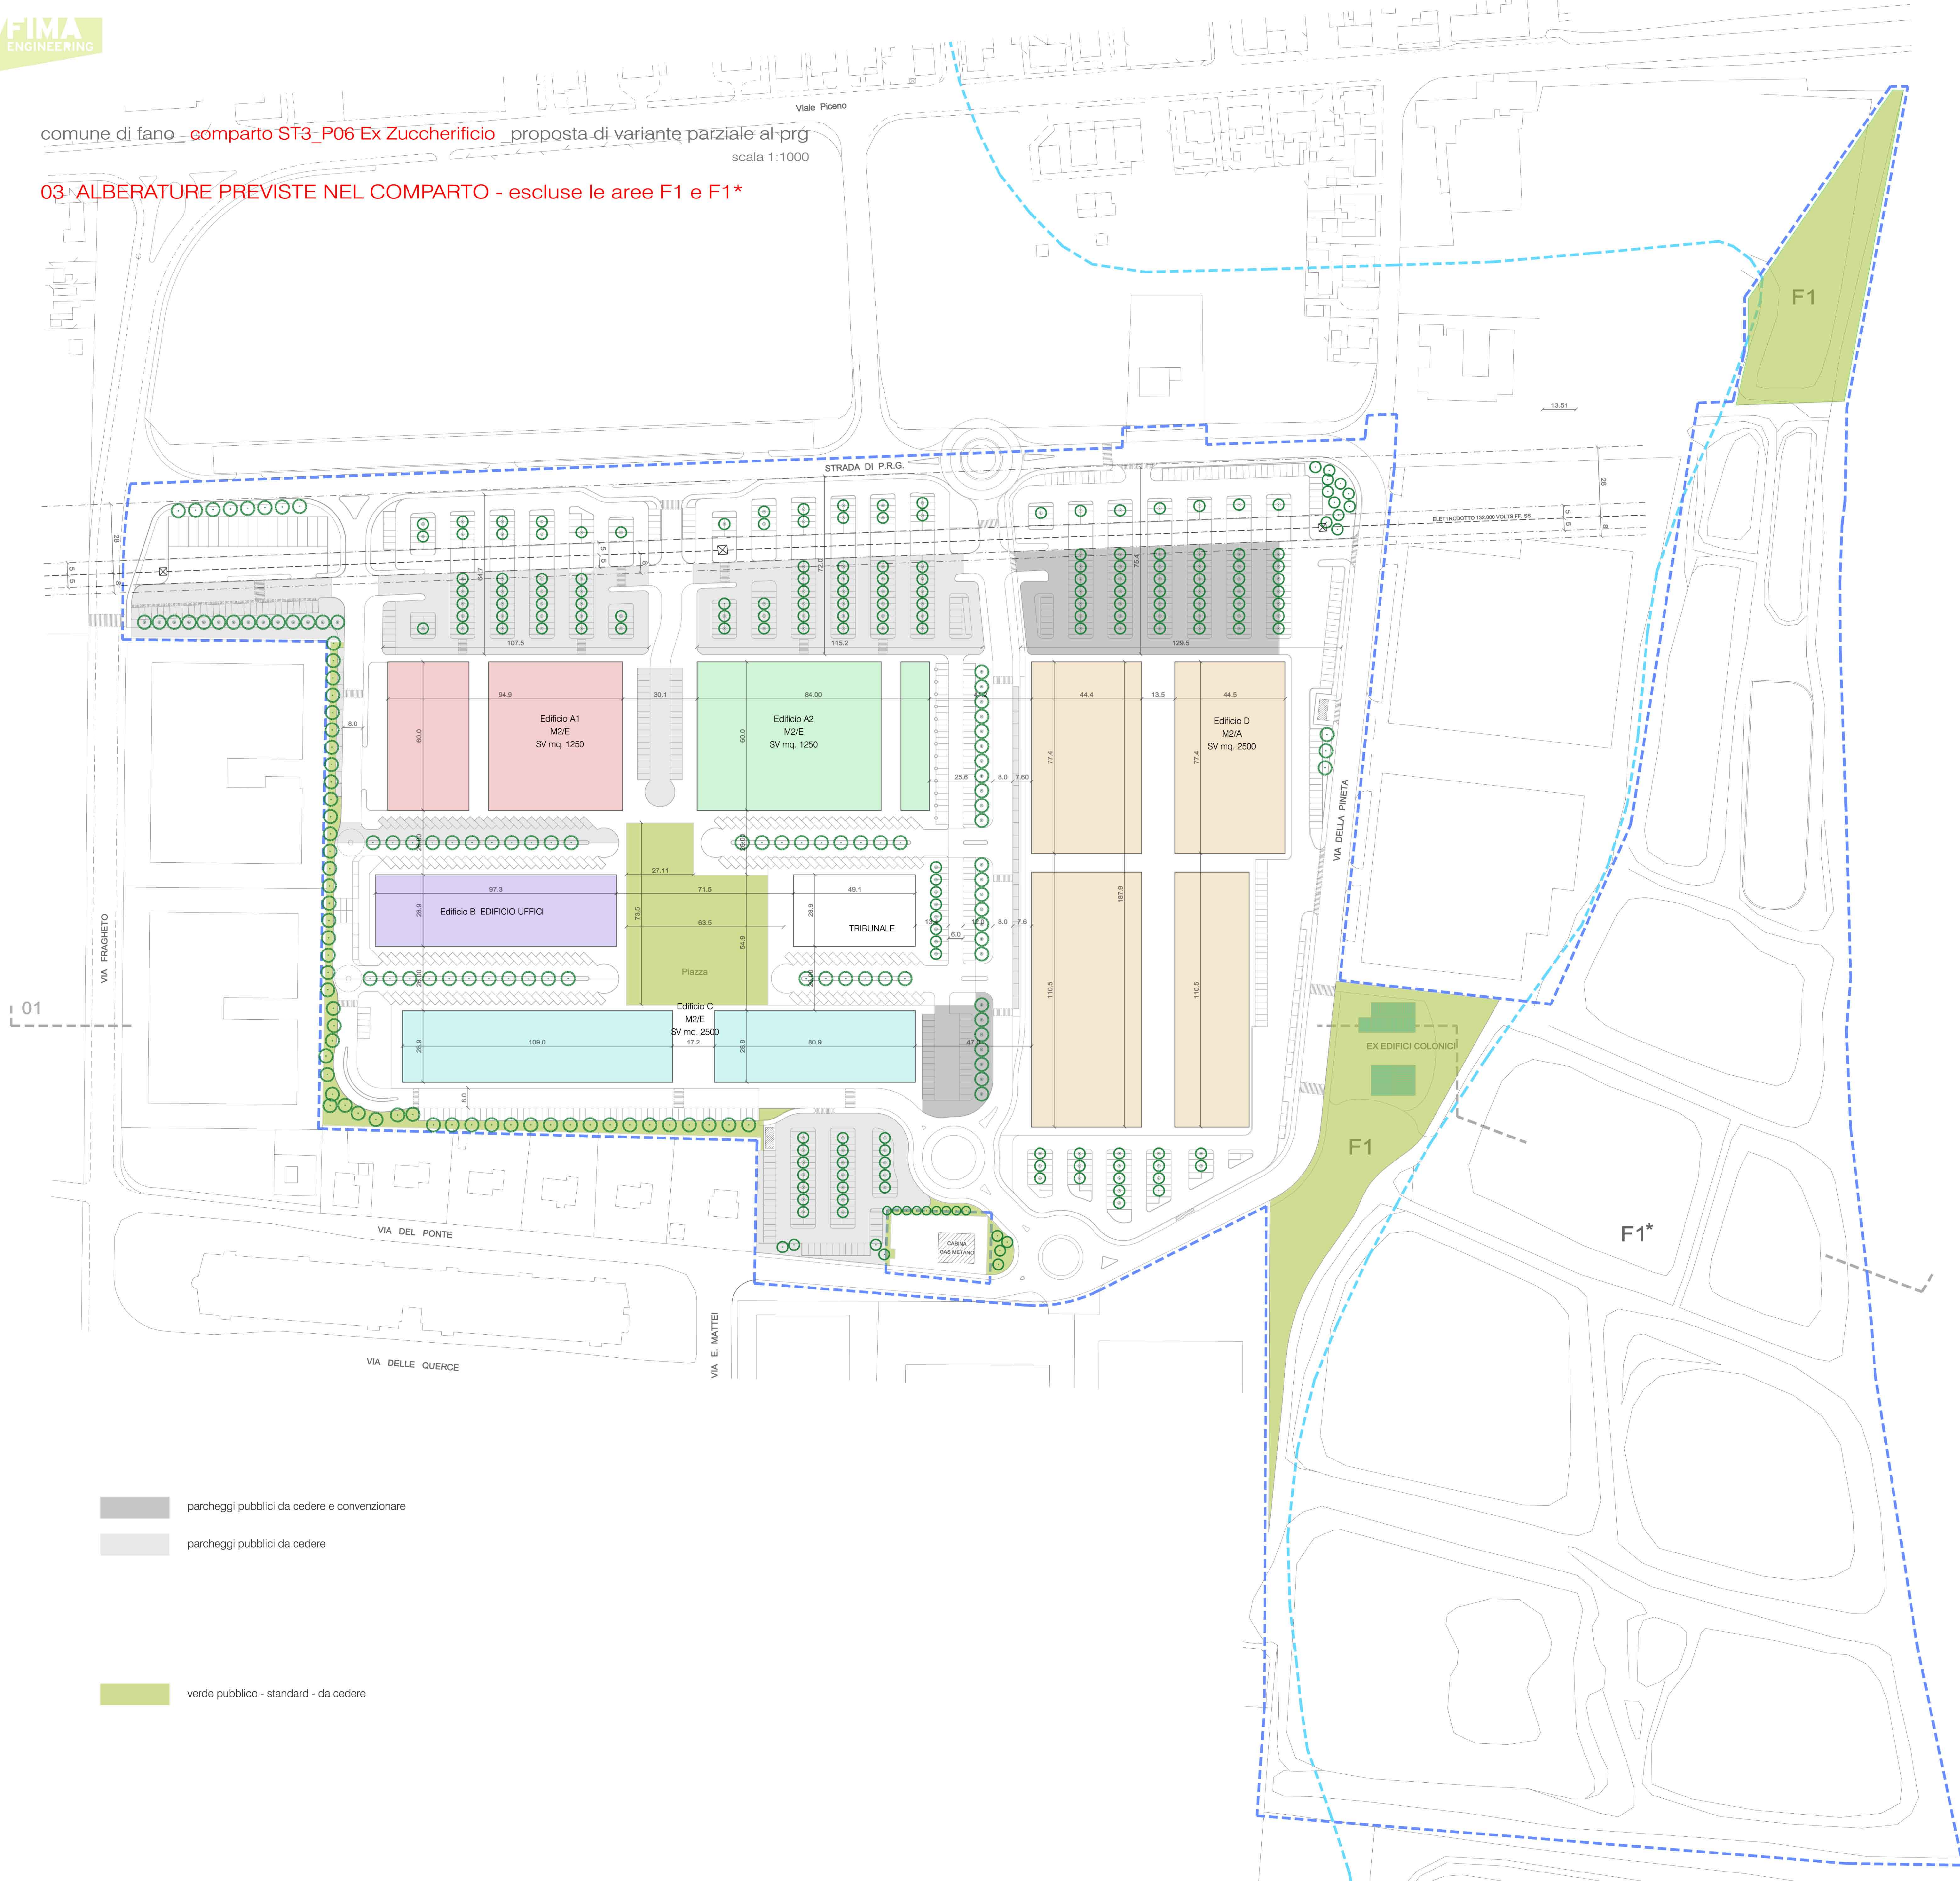

- parcheggi pubblici da cedere e convenzionare
- parcheggi pubblici da cedere
- verde pubblico - standard - da cedere