


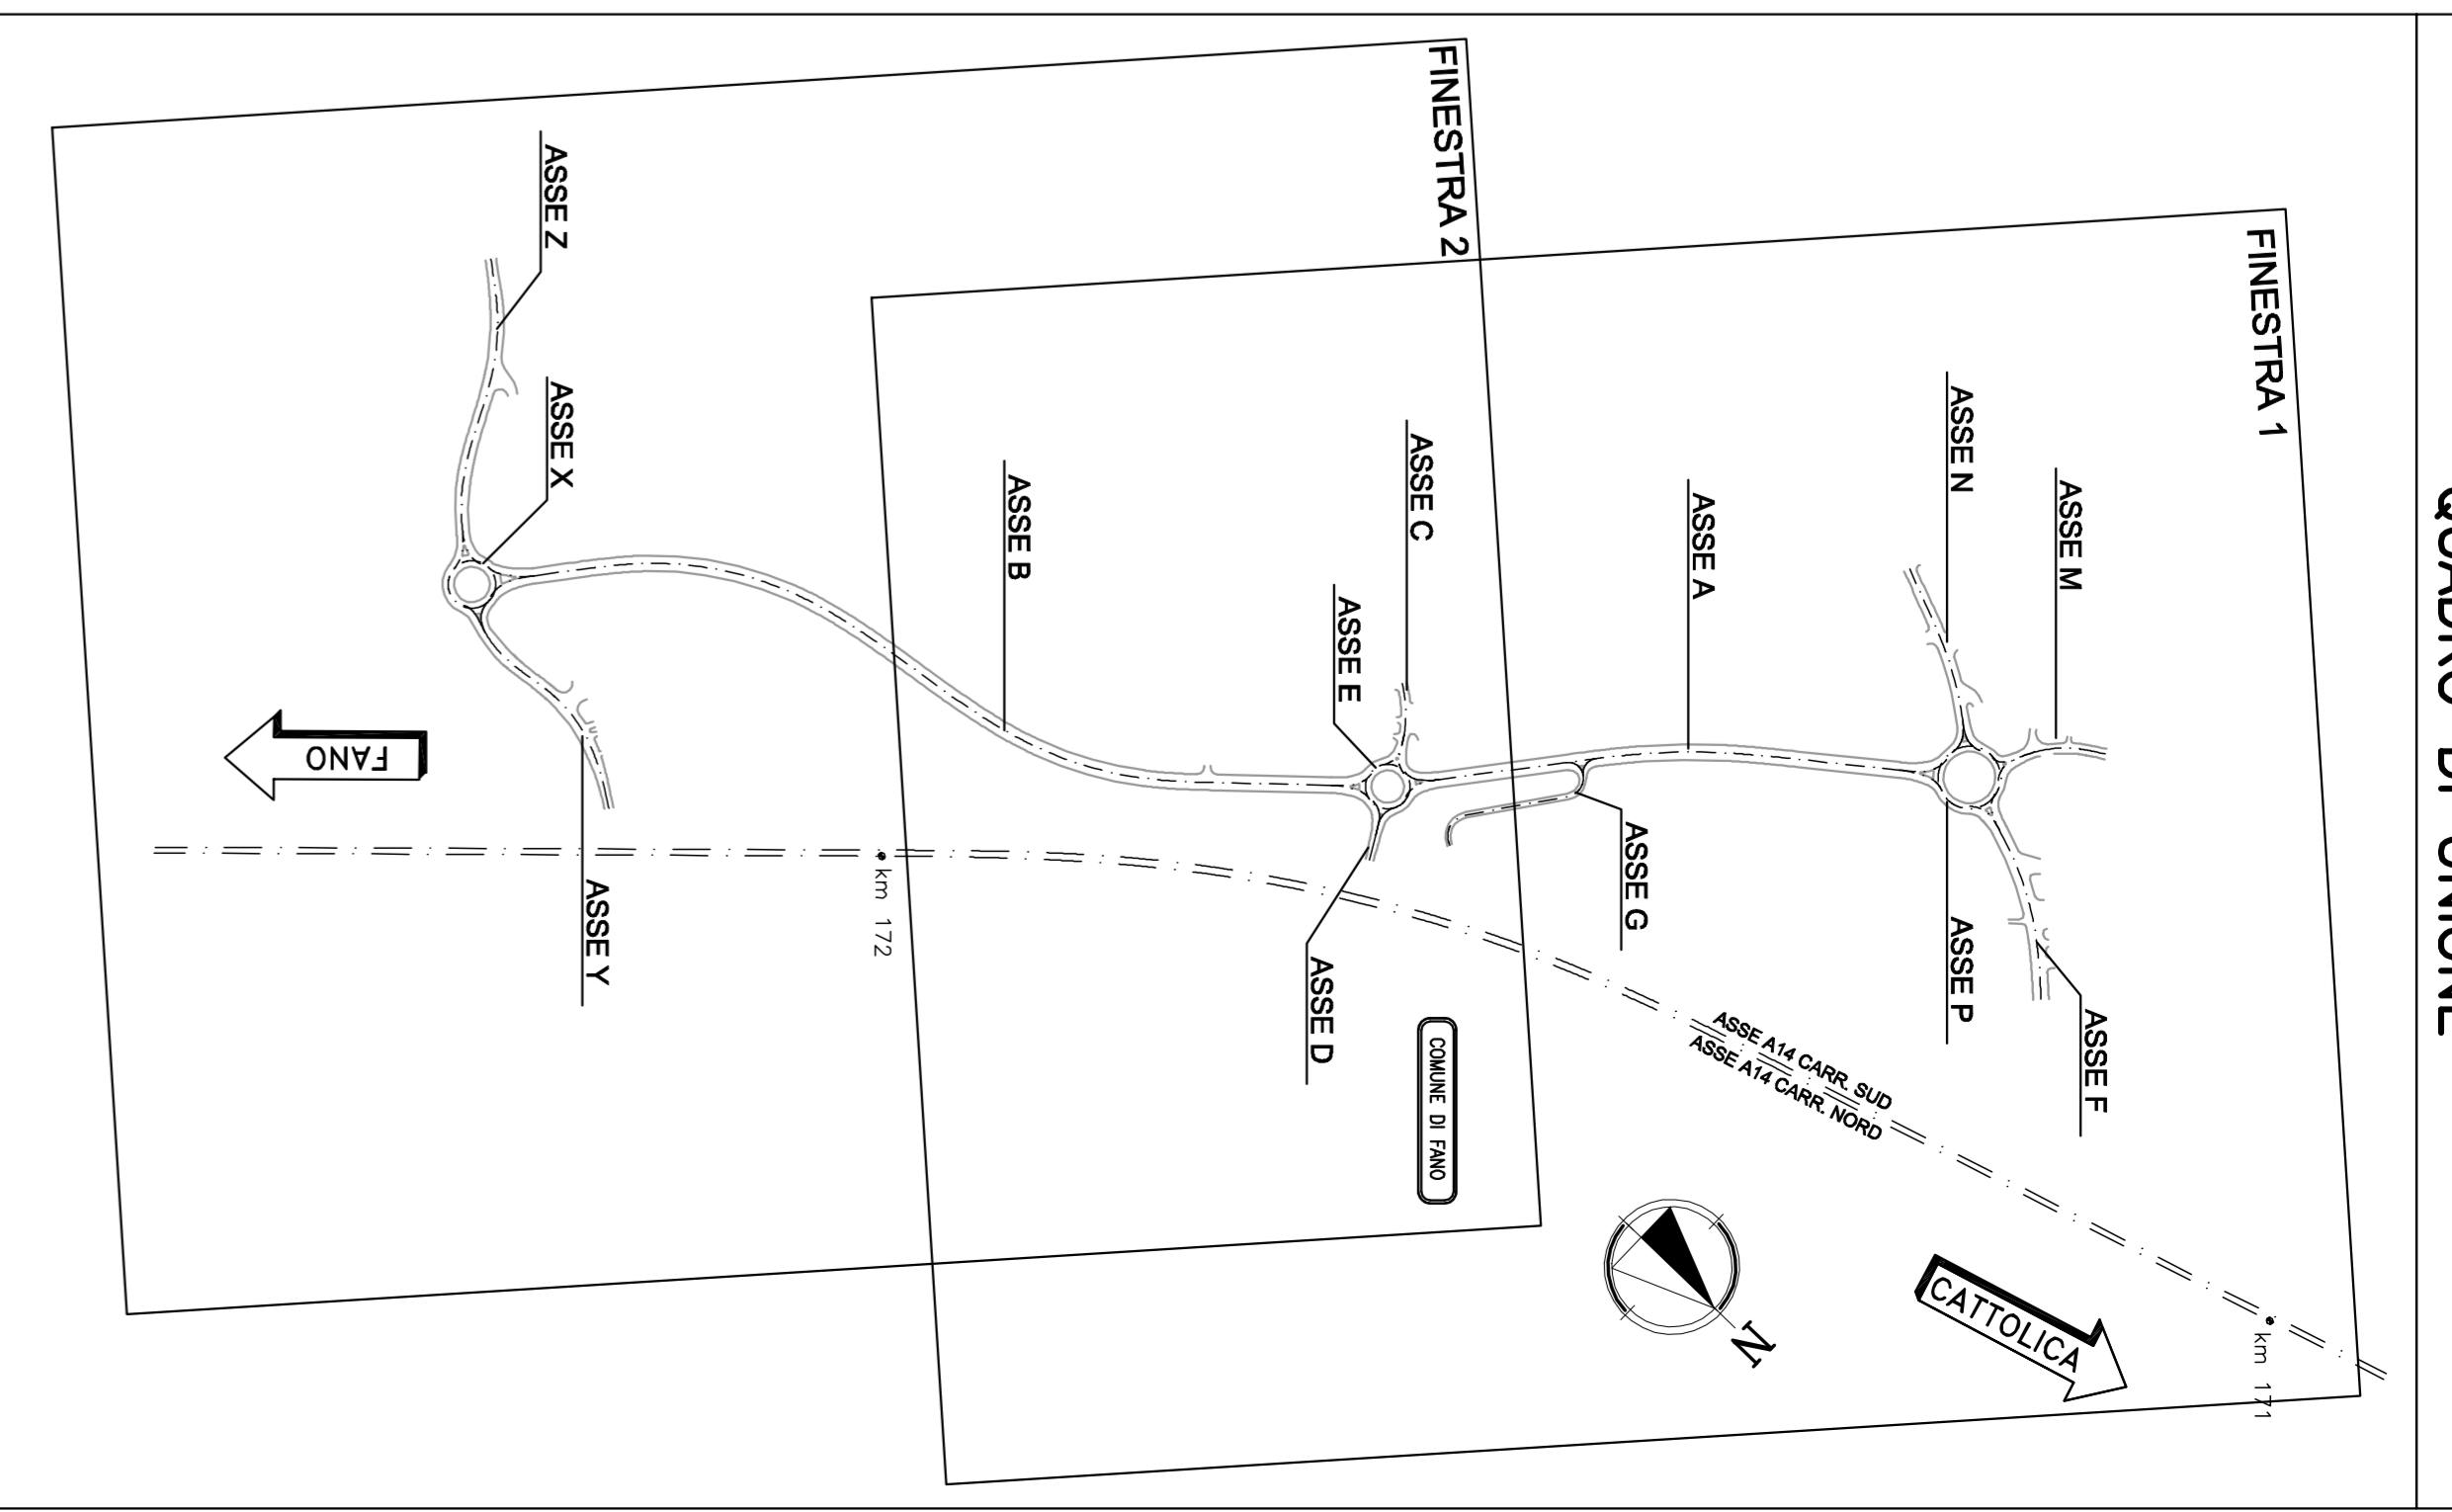

PROVINCIA : FERRARO-URBINO
 COMUNE : FANO



autostrade // per l'Italia

AUTOSTRADA (A14) : BOLOGNA-BARI-TARANTO
 TRATTO : CATTOLICA - FANO

**AMPLIAMENTO ALLA TERZA CORSA
 DEL TRATTO PIANI NORD-PRDASO
 OPERE COMPRESIVE COMUNE DI FANO
 PROGETTO ESECUTIVO**

BRETTOLA DI COLLEGAMENTO SP 3 - VIA CAMPANELLA
 PROGETTO STRADALE
 Planimetria di progetto
 Tgv 2/2


